

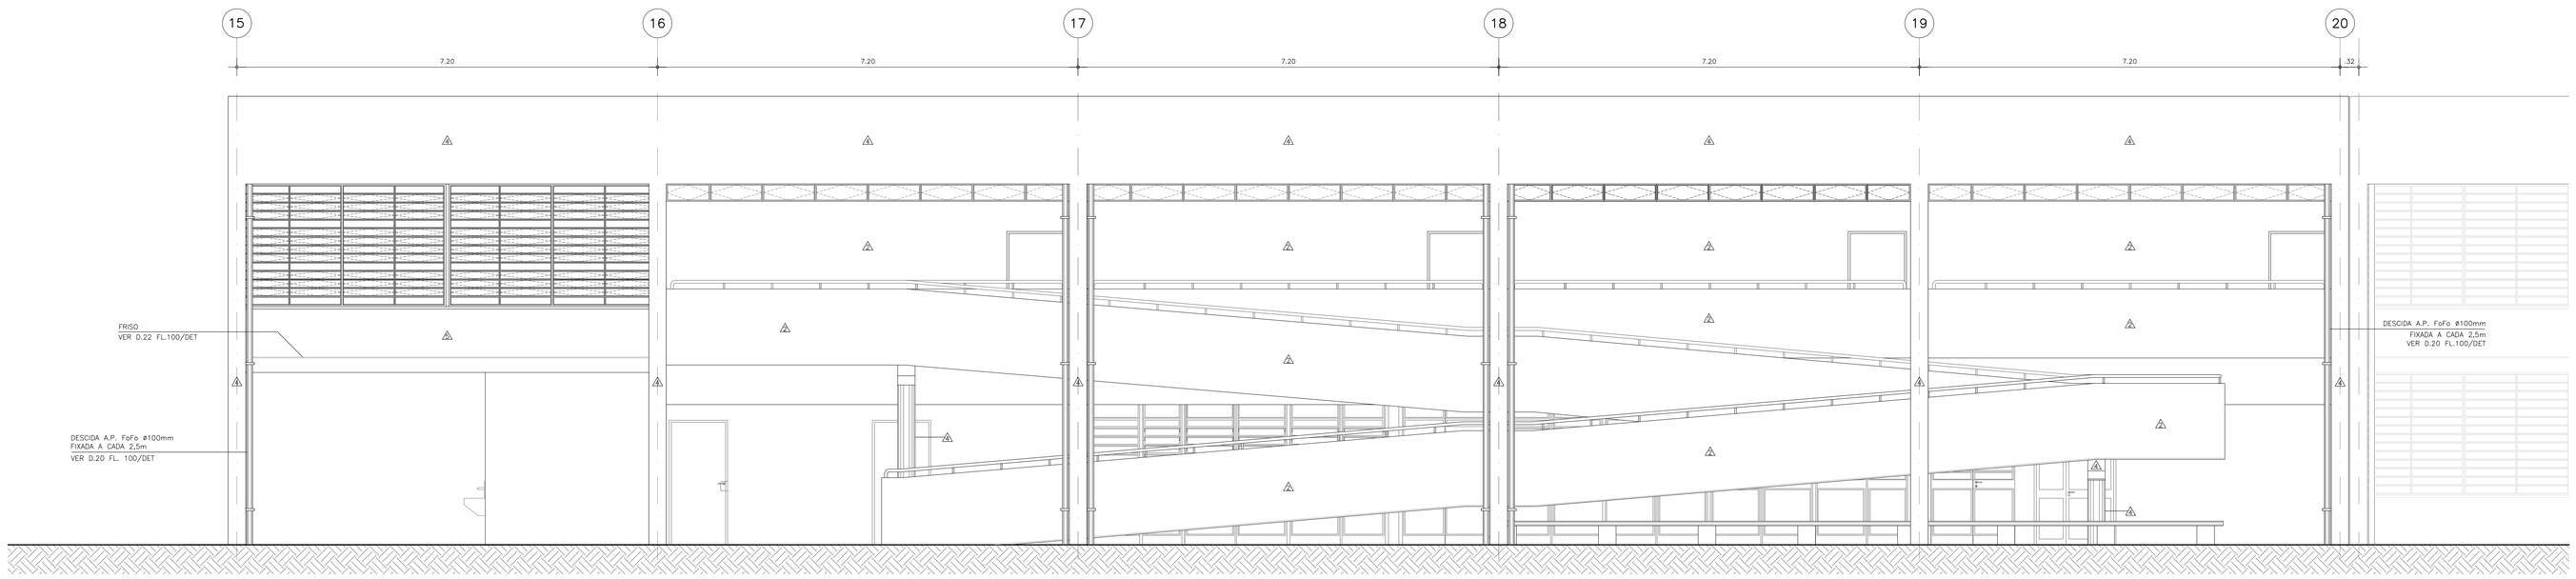



B5 – ELEVAÇÃO 1
ESCALA: 1:50

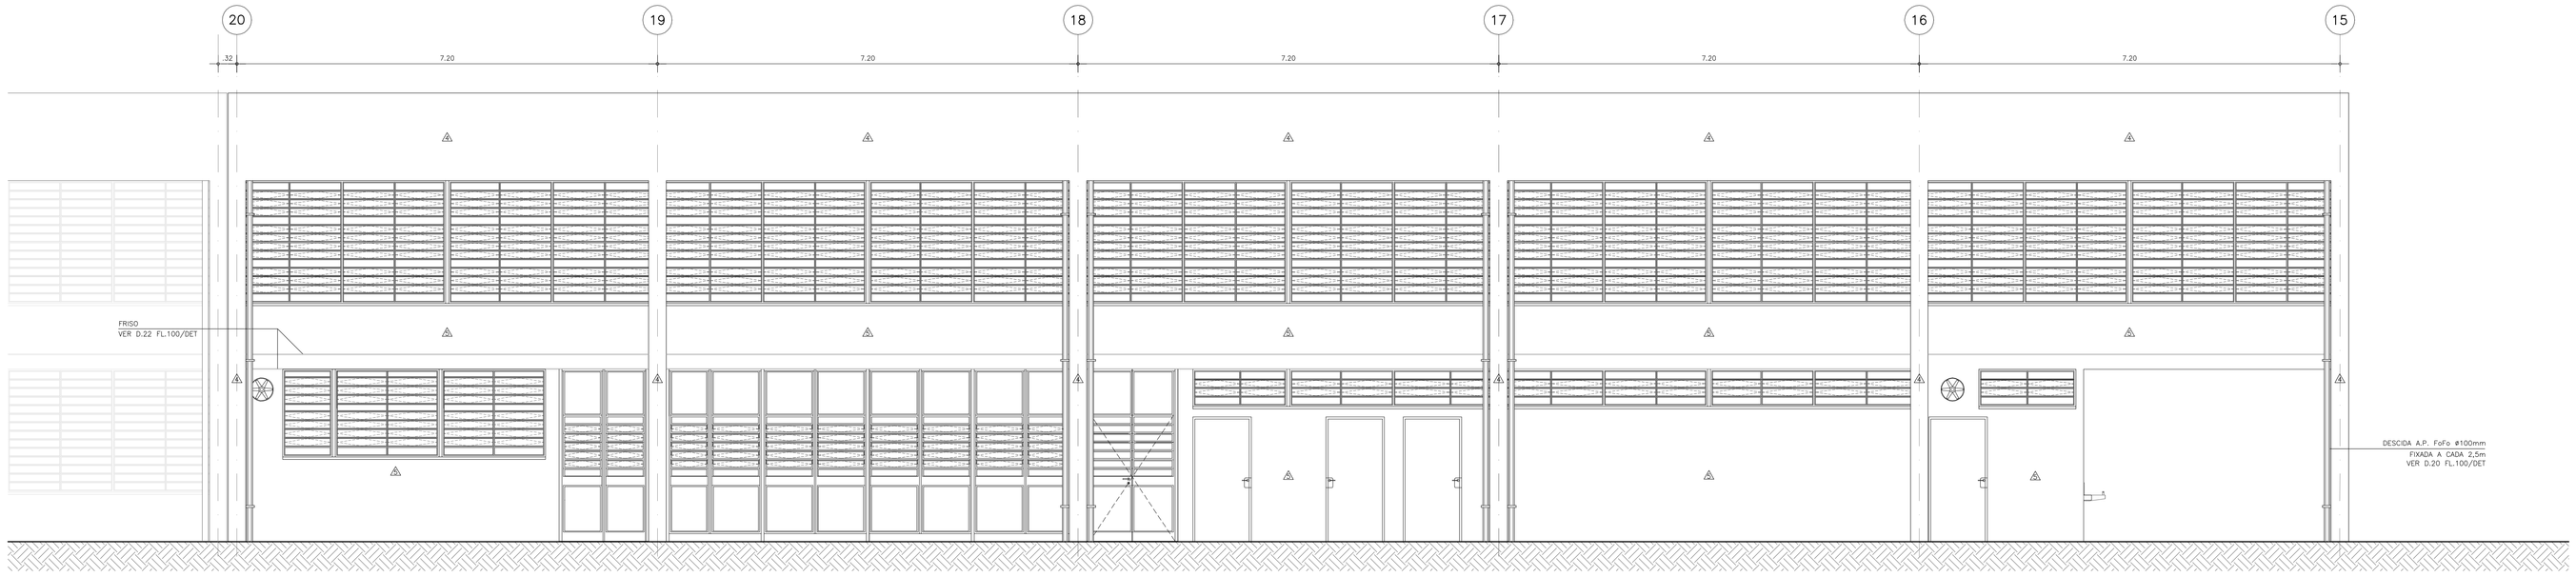

B5 – ELEVAÇÃO 2
ESCALA: 1:50

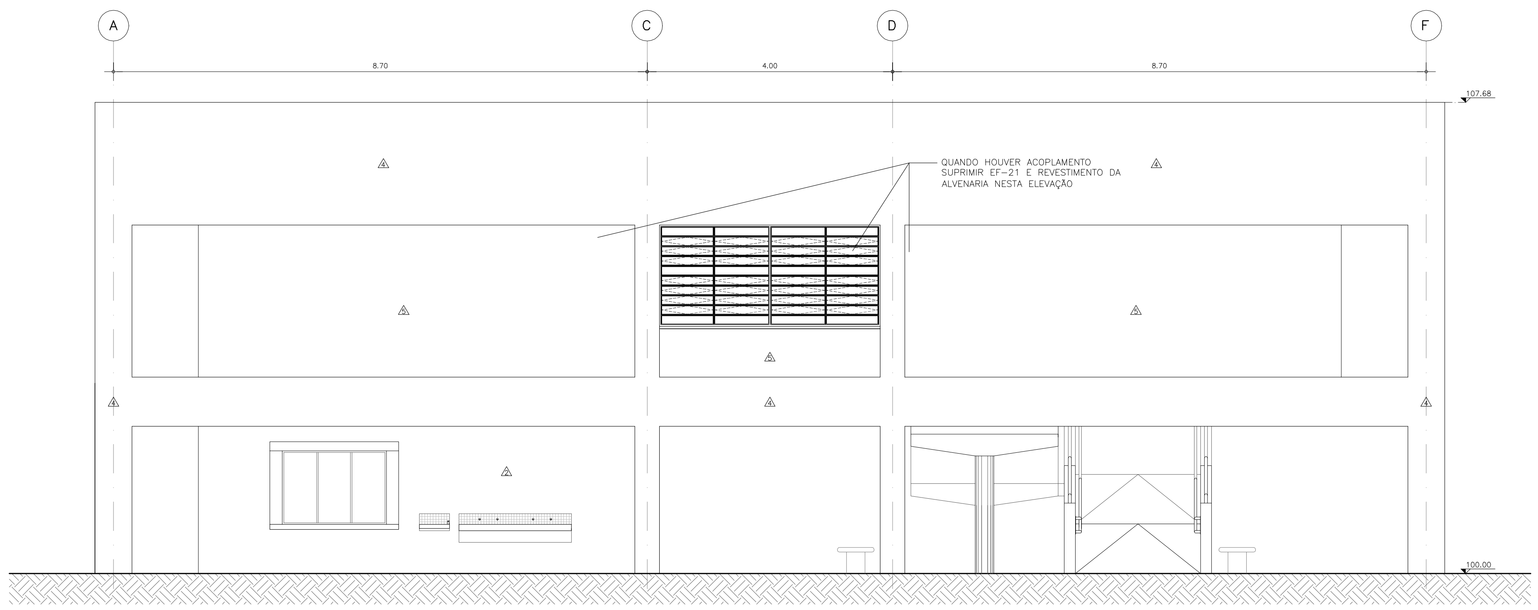

B5 – ELEVAÇÃO 4 – OBSERVAÇÃO : SUPRIMIR EF-21 E REVESTIMENTO DA ALVENARIA NESTA FACE QUANDO HOUVER ACOPLAMENTO.
ESCALA: 1:50

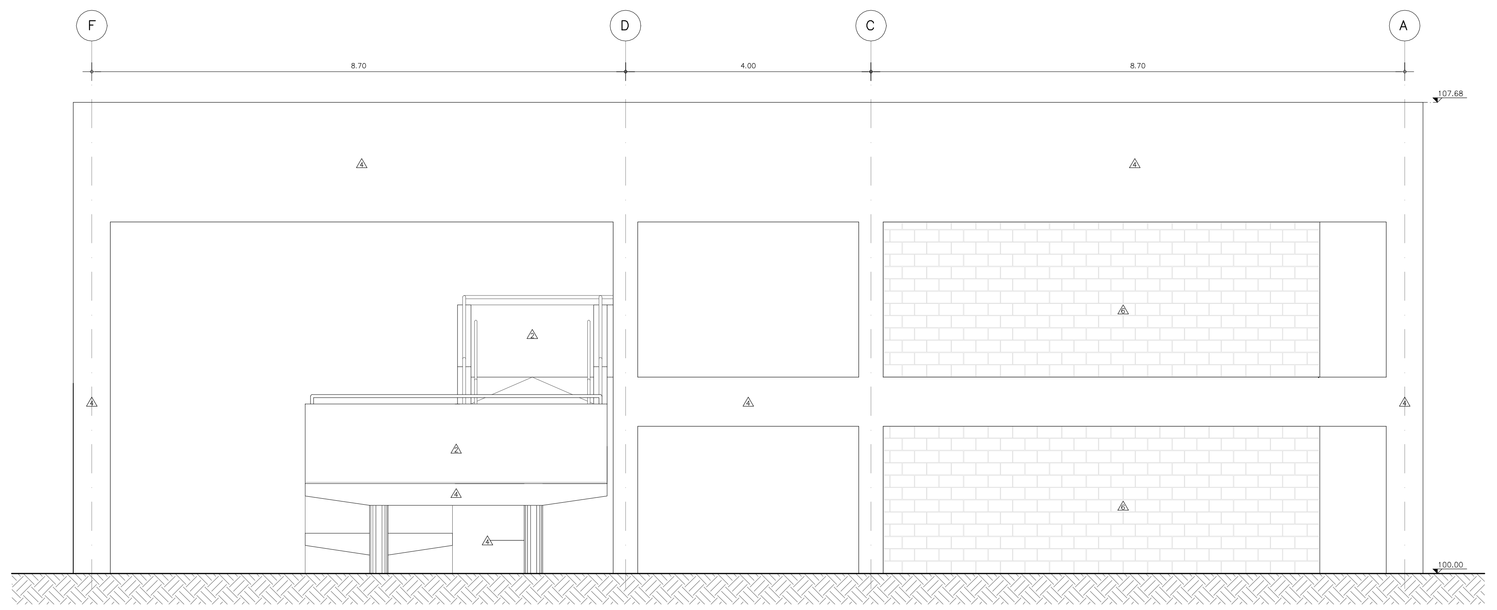

B5 – ELEVAÇÃO 7 – OBSERVAÇÃO : SUPRIMIR REVESTIMENTO DA ALVENARIA NESTA FACE QUANDO HOUVER ACOPLAMENTO.
ESCALA: 1:50

NOTAS:

.CONFERIR MEDIDAS E NÍVEIS NO LOCAL;
.MEDIDAS EM PLANTA NÃO CONSIDERAM ACABAMENTOS E NÍVEIS REPRESENTAM PISOS ACABADOS;
.PREVER VERGA SOBRE AS PORTAS;
.PREVER RODAPÉ BOLEADO JUNTO AO PISO DA COZINHA, CANTINA, DESPENSA E REFEITÓRIO (S12.32);
.NÃO APLICAR RODAPÉ NOS PILARES;
.USAR VIDRO MINI-BOREAL NA COZINHA, DESPENSA, SANITÁRIO E CANTINA.

REFERÊNCIA DE NÍVEL: - A COTA 100,00 CORRESPONDE AO NÍVEL 103.00 DEFINIDO NA IMPLANTAÇÃO - ARQUITETURA


PADRÃO PEROBAL 8 SALAS COM 02 LABORATÓRIOS
SECRETARIA NO TÉRREO - N°104/B5 1201055

Nº	MODIFICACOES	APROVACAO	DATA	APROVACAO	DATA
		AUTOR DO PROJETO		FDE	

OBSERVACOES

DESENHOS DE REFERENCIA

Nº	APROVACAO	DATA
	AUTOR DO PROJETO	
	FDE	

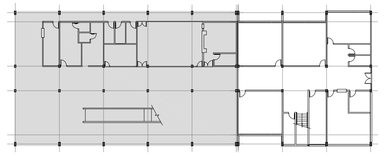

ACABAMENTOS:

PISOS:
① PORCELANATO ESMALTADO PEI 5 (DIMENSÃO NOMINAL) GRANILITE CREMA BOLD 45X45cm VER FICHA S12-31
② CONCRETO LISO-FUNDAÇÃO DIRETA – VER FICHA S12.07
③ GRANITO LEVIGADO – COR: CINZA ANDORINHA – e=2cm
④ CONCRETO CAMURÇADO-FUNDAÇÃO DIRETA – VER FICHA S12.06
⑤ PISO TÉCNICO – LINHA ARGITEC – VER FICHA S12.32
PISO: ALUMÍNIO NO-SLIP (40 X 40cm)
RODAPÉ: ALUMÍNIO NA COR BASE (10 X 40cm)

FORROS:
[1] PINTURA LÁTEX PVA, NA COR BRANCA, SOBRE CONCRETO
[2] CONCRETO APARENTE
[3] FORRO DE GESSO ACARTONADO

PAREDES:
PINTURA ESMALTE SINTÉTICO ACETINADO, NA COR BRANCA AC, REF. SUVINIL OU SIMILAR, SOBRE GESSO 5mm
PINTURA ESMALTE SINTÉTICO ACETINADO, NA COR LIMÃO SALGADO 8977 38/826 AC, REF. SUVINIL/SIMILAR, SOBRE CHAPISCO E EMBOÇO DESEMPENADO
AZULEJO BRANCO 15x15cm, ATÉ A VIGA, SOBRE CHAPISCO E EMBOÇO
PINTURA VERNIZ ACRÍLICO, INCOLOR, FOSCA, SOBRE CONCRETO VER FICHA S14.14
PINTURA ACRÍLICA NA COR PLANETÁRIO 90 86 14/737, REF. SUVINIL OU SIMILAR, SOBRE CHAPISCO E EMBOÇO DESEMPENADO
ALVENARIA (19x39x19cm), SEM REVESTIMENTO NA FACE DE ACOPLAMENTO DE BLOCOS

COBERTURA:
TELHA DE AÇO TRAPEZOIDAL; ACABAMENTO NATURAL INTERNO E EXTERNO (=8/E – DIMENSÕES: 5.50x0,98m; h=40mm; e=0,8mm

RESPONSÁVEL PELA IMPLANTAÇÃO EM 02/2014
apiacás arquitetos
ARQUITETO | ARQUITETA | PROJETO | OBRA | CURSO | CURSOS
R. ESTADO, 2000 (ED. LUIZ) | VILA MARIA | SP | 02063-012 | TEL: 11 2950 7870
www.apiacasarquitetos.com.br
RESPONSÁVEL TÉCNICO: MARCIO DE BARROS – CAU A73330/0/9

RESPONSÁVEL PELA ADEQUAÇÃO DO PROJETO PADRÃO COM LABORATÓRIOS EM 2012
KÁLIA COSTA
cau.general@mbh-633-dj.73.74
CAU 4908-3
A122047-1 sp

PROJETO PADRÃO ELABORADO EM 2010 POR:
FDE FUNDAÇÃO PARA O DESENVOLVIMENTO DA EDUCAÇÃO
arquitetos:
Wellton Fávaro Torres
Ademir Gomes de Mello Júnior
Responsável Técnico:
Wellton Fávaro Torres | CREA 060053806/7

FUNDAÇÃO PARA O DESENVOLVIMENTO DA EDUCAÇÃO – FDE

ESCOLA – NOME/LOCAL: EE TERR. DISTRITO CAMPOS DE HOLAMBRA–PARANAPANEMA/SP		CÓDIGO	1 2 0 1 4 7 1 4
INTERVENÇÃO: OBRA NOVA DE 08 SALAS DE AULA E 04 SALAS AMBIENTES		LOTE	01
ETAPA/ÁREA TÉCNICA: PROJETO EXECUTIVO DE ARQUITETURA	TIPO PROJETO: PAD.PEROBAL	DATA: JUL/2014	ETAPA/ÁREA TÉCNICA: PE–ARQ
CONTEÚDO: ELEVAÇÕES 1, 2, 4 E 7		ESCALA: 1:50	FOLHA: 07 / REVISÃO: 00

1201474_01APE0007001_01