

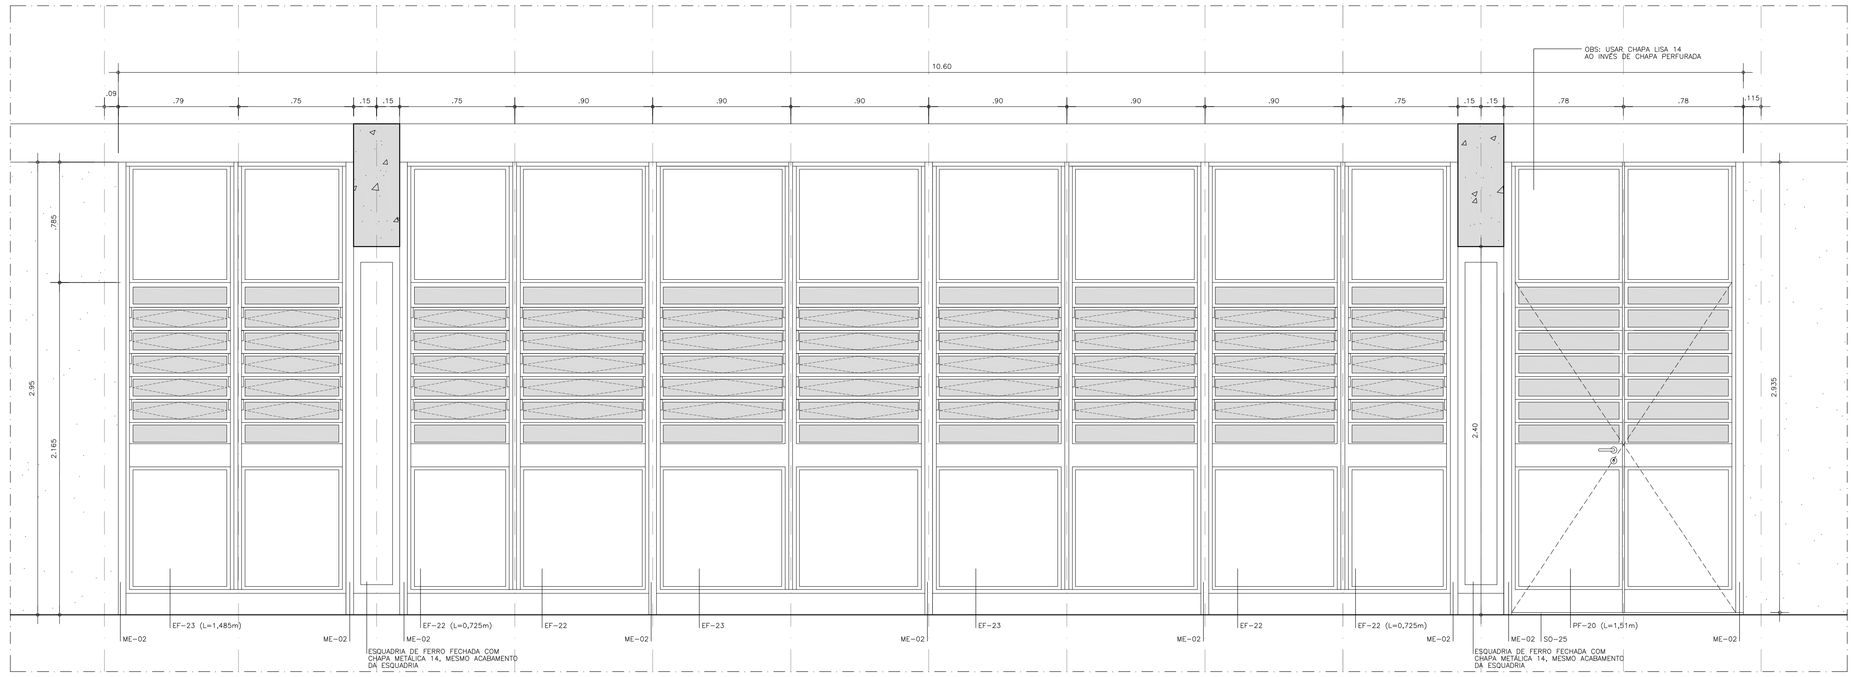



FC.02 – FECHAMENTO REFEITÓRIO (EXT.)
ELEVAÇÃO EXTERNA
ESCALA 1:20

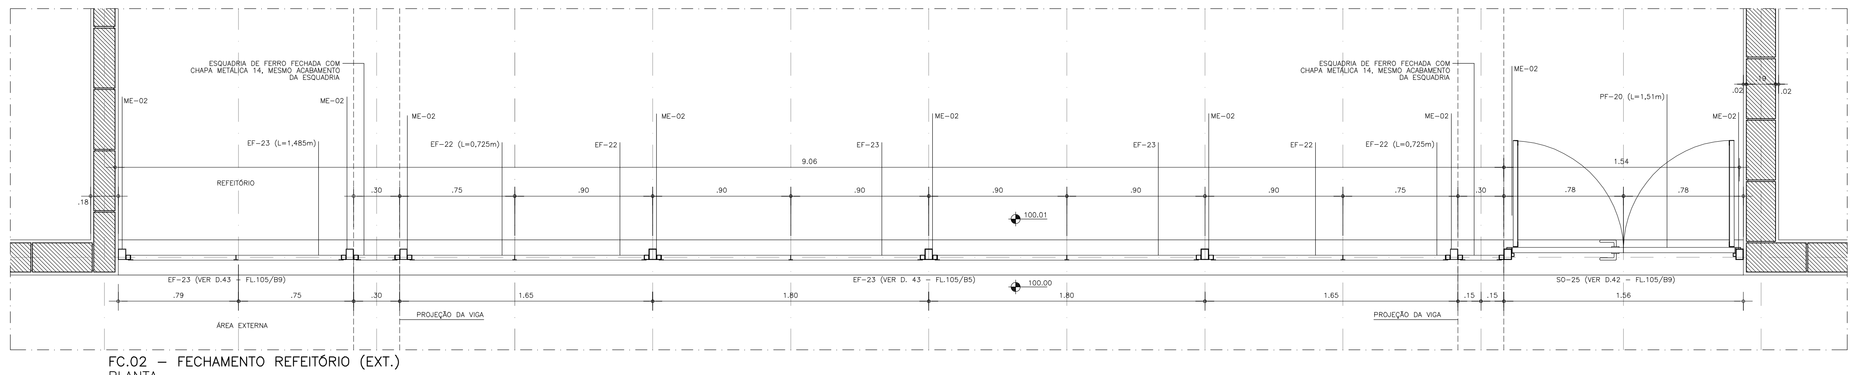


FC.02 – FECHAMENTO REFEITÓRIO (EXT.)
PLANTA
ESCALA 1:20

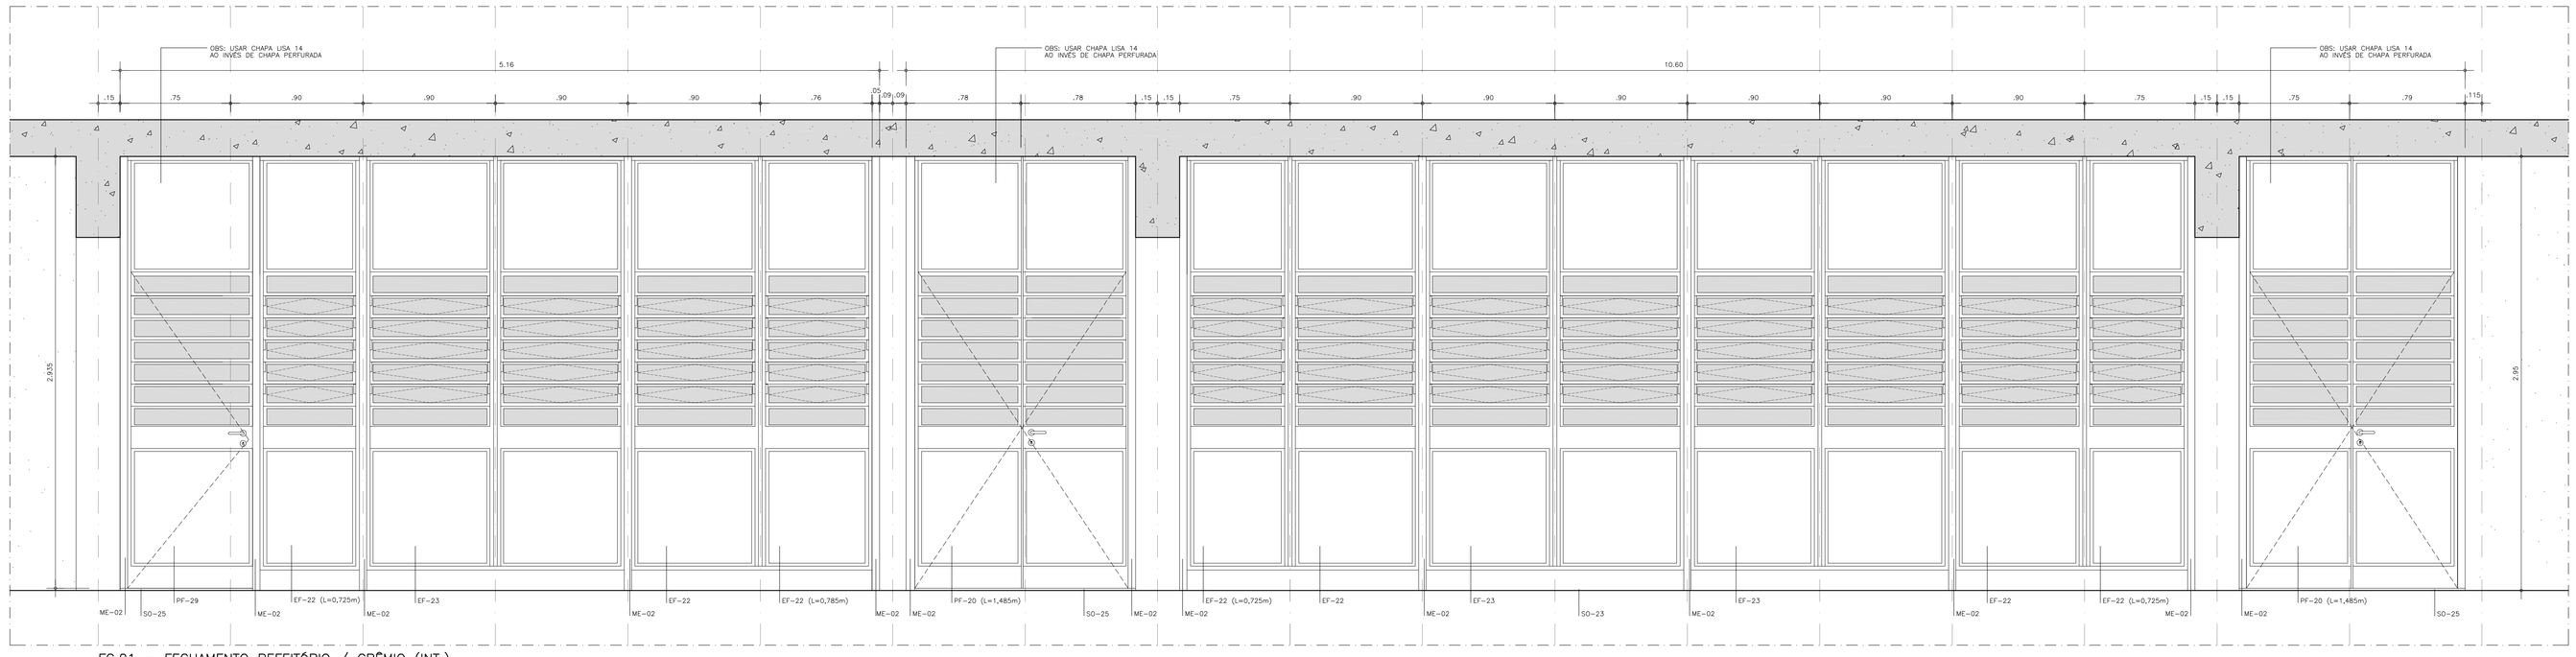


FC.01 – FECHAMENTO REFEITÓRIO / GRÊMIO (INT.)
ELEVAÇÃO EXTERNA
ESCALA 1:20

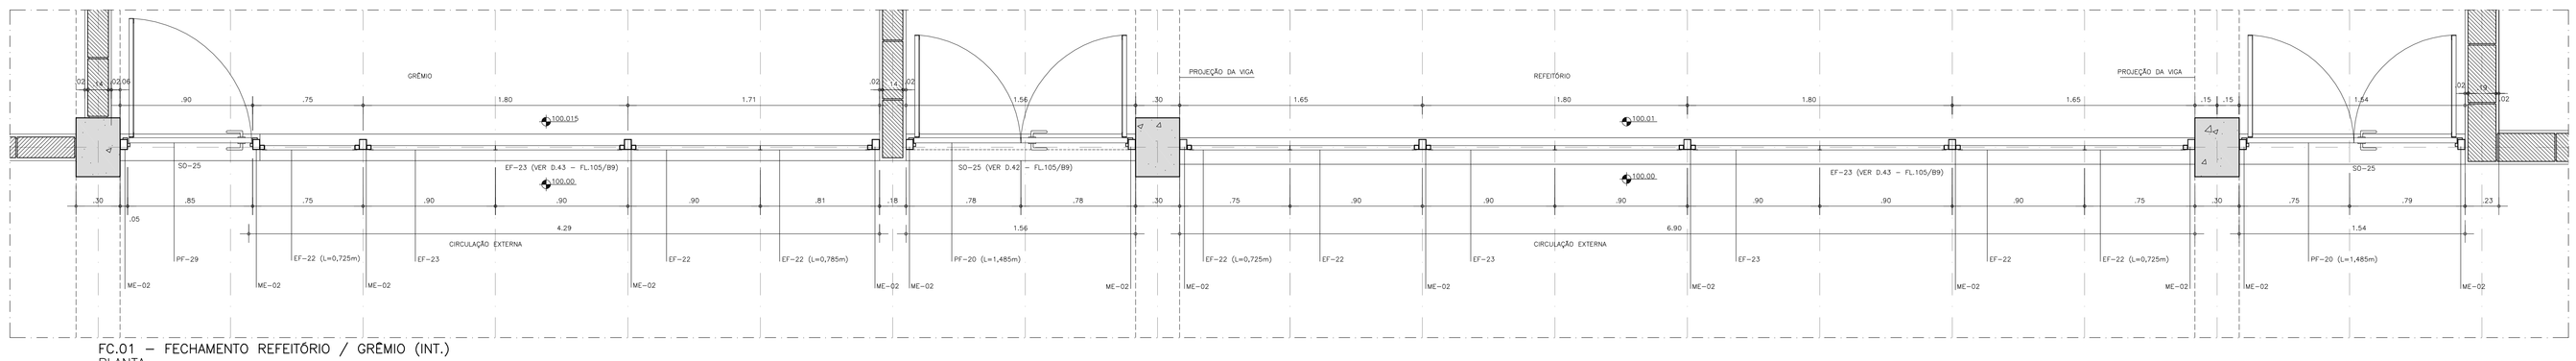

FC.01 – FECHAMENTO REFEITÓRIO / GRÊMIO (INT.)
PLANTA
ESCALA 1:20

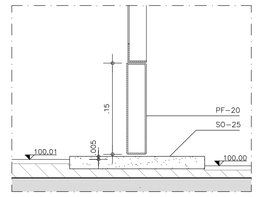

D.42 PF-20 E SO-25
ESCALA 1:5

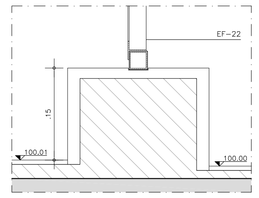

D.43 EF-22 E EF-23
ESCALA 1:5

NOTAS:

1. CONFERIR MEDIDAS E NÍVEIS NO LOCAL
2. TODOS OS COMPONENTES METÁLICOS DEVERÃO RECEBER APLICAÇÃO DE FUNDO ANTI-OXIDANTE
3. OS ELEMENTOS DE FERRO DEVERÃO RECEBER PINTURA ESMALTE SINTÉTICO COR CINZA.

REFERÊNCIA DE NÍVEL: - A COTA 100,00 CORRESPONDE AO NÍVEL 103,00 DEFINIDO NA IMPLANTAÇÃO - ARQUITETURA

PADRÃO PEROBAL 8 SALAS COM 02 LABORATÓRIOS
SECRETARIA NO TÉRREO - Nº105/B5 1201055

Nº	MODIFICACOES	APROVACAO	DATA	APROVACAO	DATA
		AUTOR DO PROJETO		FDE	
9					
8					
7					
6					
5					
4					
3					
2					
1					
△					

OBSERVACOES

DESENHOS DE REFERENCIA

Nº	APROVACAO	DATA
	AUTOR DO PROJETO	
	APROVACAO	DATA
	FDE	

ACABAMENTOS:

PISOS:
1. PORCELANATO ESMALTADO PEI 5 (DIMENSÃO NOMINAL) GRANILITE CREMA BOLD 45X45cm VER FICHA S12-31
2. CONCRETO LISO-FUNDAÇÃO DIRETA – VER FICHA S12.07
3. GRANITO LEVIGADO – COR: CINZA ANDORINHA – e=2cm
4. CONCRETO DAMURGIDO-FUNDAÇÃO DIRETA – VER FICHA S12.06
5. PISO TECNICO – LINHA ARGITEC – VER FICHA S12.32 PISO: ALUMÍNIO NO-SLIP (40 X 40cm) RODAPÉ: ALUMÍNIO NA COR BASE (10 X 40cm)

FORROS:
- PINTURA LÁTEX PVA, NA COR BRANCA, SOBRE CONCRETO
- CONCRETO APARENTE
- FORRO DE GESSO ACARTONADO

PAREDES:
- PINTURA ESMALTE SINTÉTICO ACETINADO, NA COR BRANCA AC, REF. SUVINIL OU SIMILAR, SOBRE GESSO 5mm
- PINTURA ESMALTE SINTÉTICO ACETINADO, NA COR LIMÃO GALEGO 89YY 38/628 AC, REF. SUVINIL OU SIMILAR, SOBRE CHAPISCO E EMBOÇO DESEMPENADO
- AZULEJO BRANCO 15x15cm, ATÉ A VIGA, SOBRE CHAPISCO E EMBOÇO
- PINTURA VERNIZ ACRÍLICO, INCOLOR, FOSCA, SOBRE CONCRETO VER FICHA S14.14
- PINTURA ACRÍLICA NA COR PLANETÁRIO 90 BG 14/337, REF. SUVINIL OU SIMILAR, SOBRE CHAPISCO E EMBOÇO DESEMPENADO
- ALVENARIA (19x39x19cm) SEM REVESTIMENTO NA FACE DE ACOPLAMENTO DE BLOCOS

COBERTURA:
TELHA DE AÇO TRAPEZOIDAL, ACABAMENTO NATURAL INTERNO E EXTERNO (=0,5 – DIMENSÕES: 5,30x0,98m; h=40mm; e=0,8mm

RESPONSÁVEL PELA IMPLANTAÇÃO EM 02/2014

apiacás arquitetos
ARQUITETO - ARQUITETA: RACHEL TELLES, MARIO BARATA, KLAUS CHAVES
RUA CAMPOS BICUDO, 325 - CJ. 1 - VILA NOVA CONCEIÇÃO - SÃO PAULO - SP - BRASIL - CEP 04536-000
www.apiacasarquitetos.com.br - TEL/FAX (11) 3846 1655
RESPONSÁVEL TÉCNICO: PEDRO AMARO DE BARROS – CAU Nº A53004-4

RESPONSÁVEL PELA ADEQUAÇÃO DO PROJETO PADRÃO AO NOVO LABORATÓRIOS EM 2012

KÁLIA COSTA
+as.generaljardim-633-cj.7374
CAU 402804-3
01223-011 sp

PROJETO PADRÃO ELABORADO EM 2010 POR:

FDE
FUNDAÇÃO PARA O DESENVOLVIMENTO DA EDUCAÇÃO

arquitetos:
Wallton Rikny Torres
Antonio Carlos de Mello Junior
colaboradores:
Wallton Rikny Torres | CREA 060058866/7

FUNDAÇÃO PARA O DESENVOLVIMENTO DA EDUCAÇÃO – FDE

ESCOLA – NOME/LOCAL		CODIGO	
EE TERR. DISTRITO CAMPOS DE HOLAMBRA–PARANAPANEMA/SP		1 2 0 1 4 7 4	
INTERVENÇÃO		LOTE	
OBRA NOVA DE 08 SALAS DE AULA E 04 SALAS AMBIENTES		01	
ETAPA/AREA TECNICA	TIPO PROJETO	DATA	ETAPA/AREA TECNICA
PROJETO EXECUTIVO DE ARQUITETURA	PAD.PEROBAL	JUL/2014	PE-ARQ
CONTEÚDO		ESCALA	FOLHA / REVISÃO
FECHAMENTOS FC.01 E FC.02		1:20	08 / 00

1201474_01APE000800_01