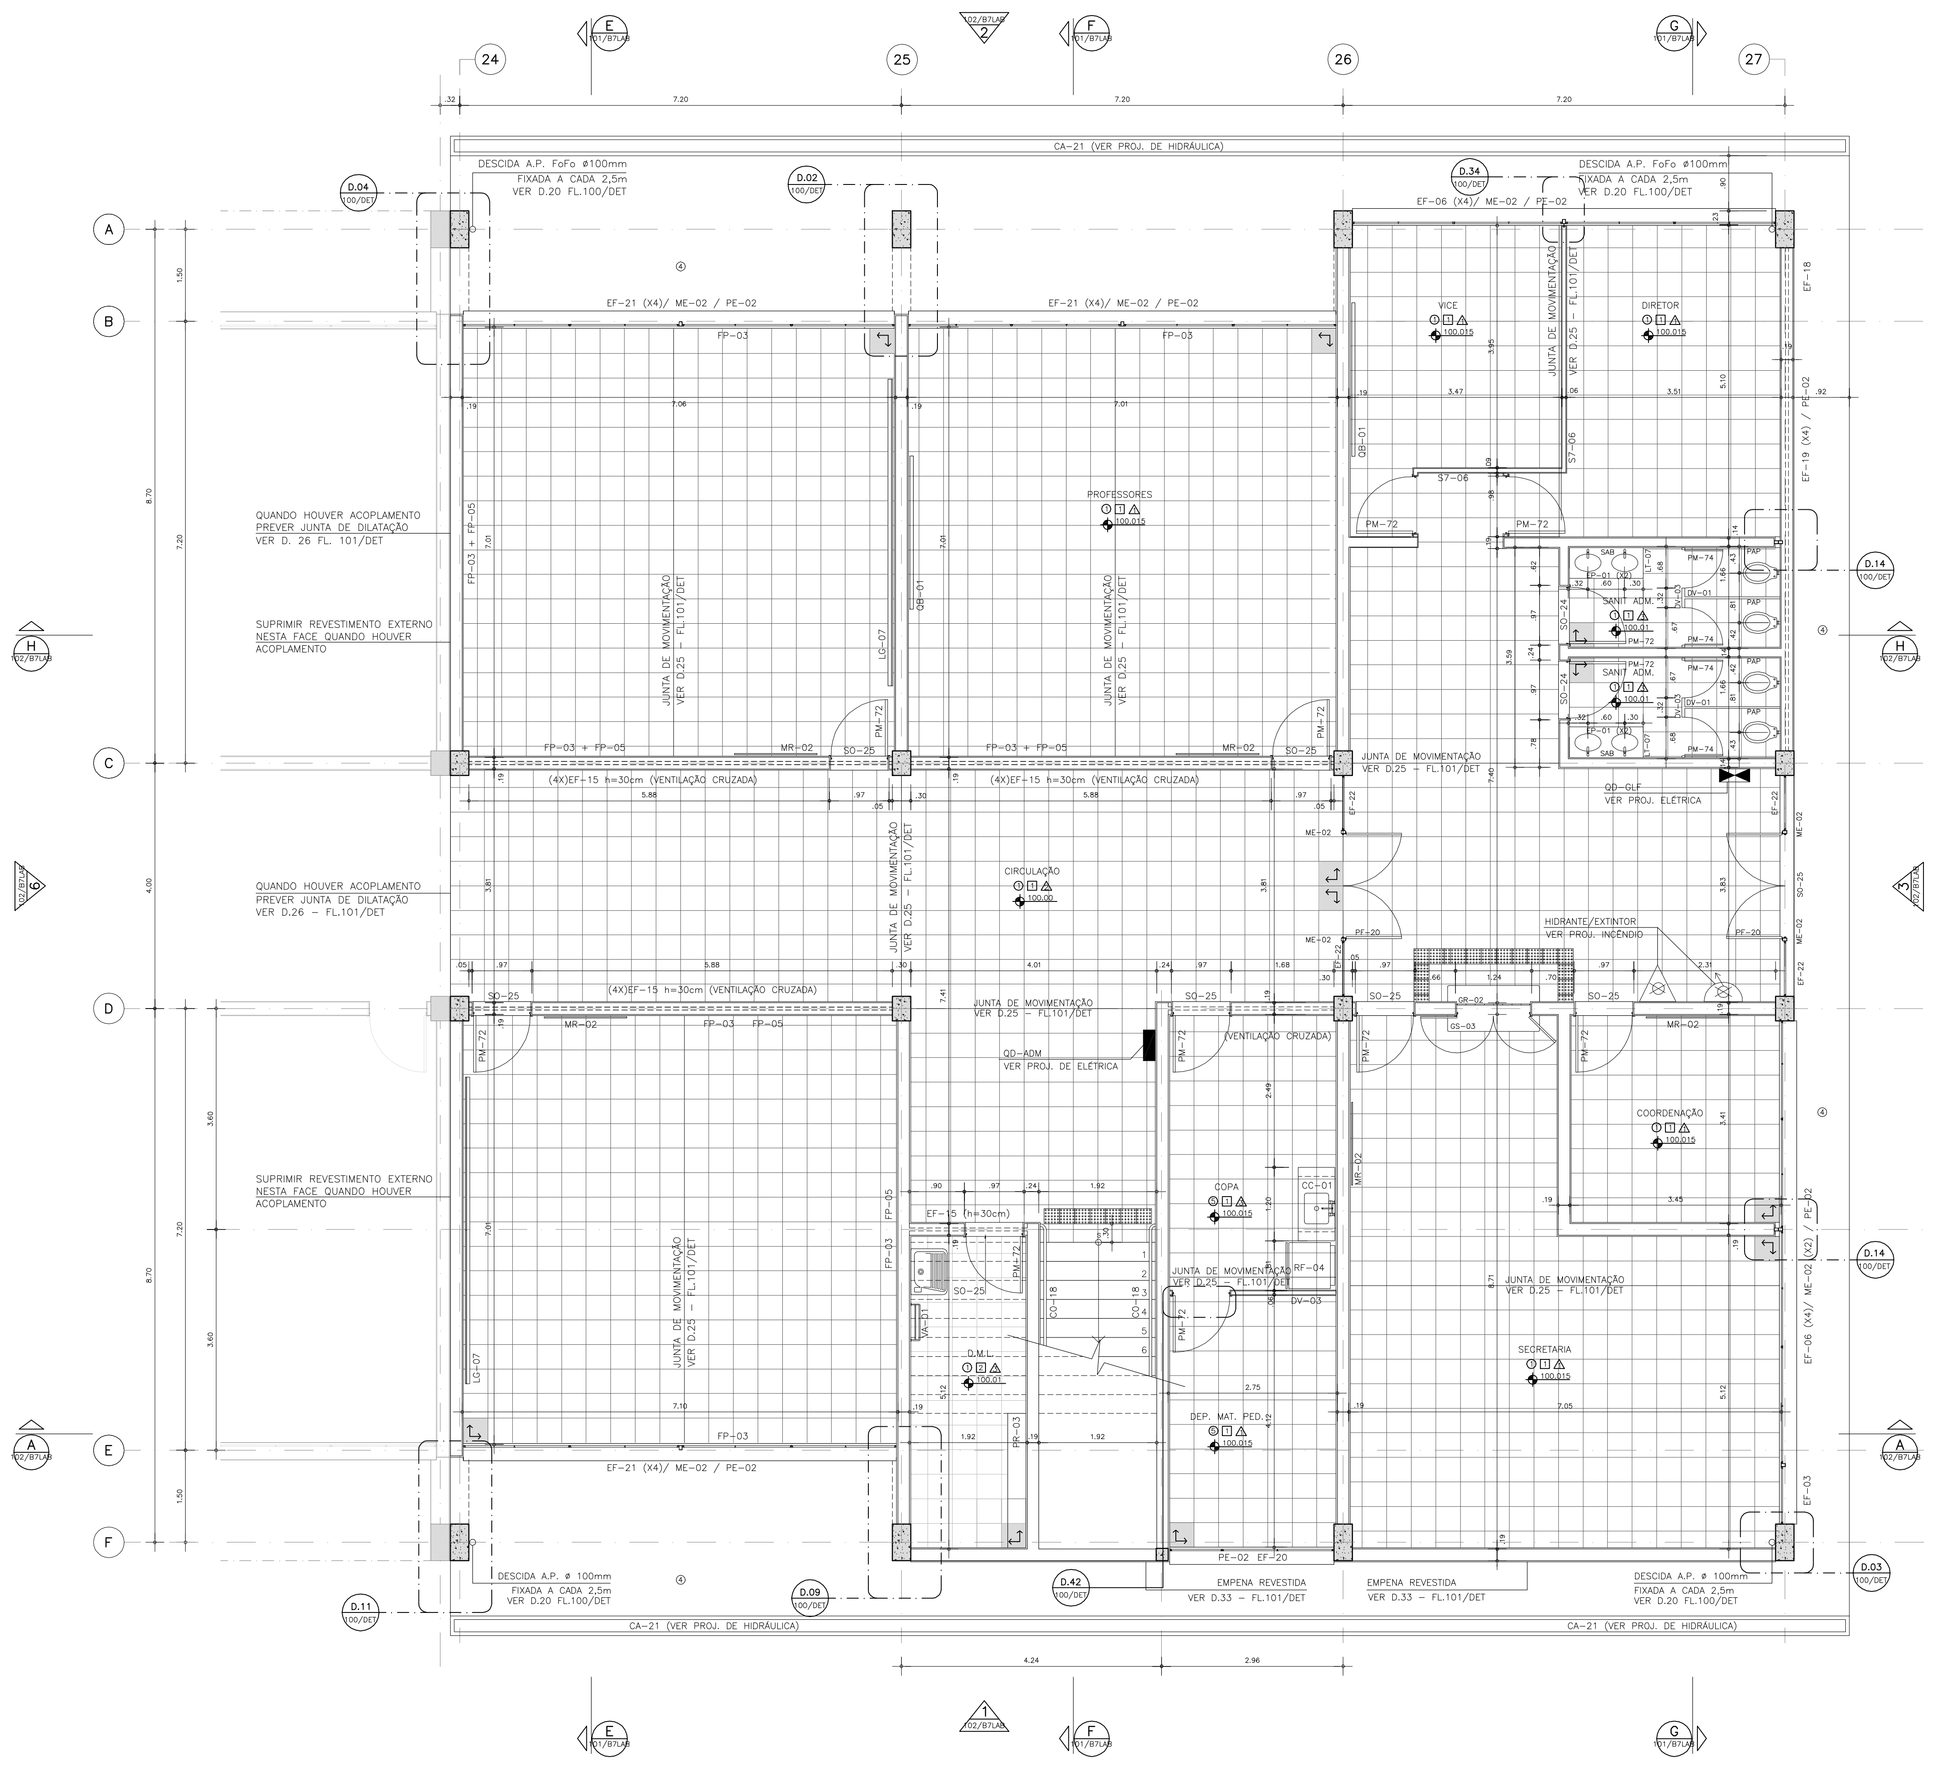


B7 LAB – PLANTA PAV. TÉRREO
ESCALA 1:50

B7 LAB – PLANTA 1º PAVIMENTO
ESCALA 1:50

NOTAS:
.CONFERIR MEDIDAS E NÍVEIS NO LOCAL;
.MEDIDAS EM PLANTA NÃO CONSIDERAM ACABAMENTOS E NÍVEIS REPRESENTAM PISOS ACABADOS;
.PREVER VERGA SOBRE AS PORTAS;
.PREVER RODAPÉ BOLEADO JUNTO AO PISO DA COZINHA, CANTINA, DESPENSA E REFEITÓRIO (512.32);
.NÃO APLICAR RODAPÉ NOS PILARES;
.USAR VIDRO MINI-BOREAL NA COZINHA, DESPENSA, SANITÁRIO E CANTINA.

REFERÊNCIA DE NÍVEL: - A COTA 100,00 CORRESPONDE AO NÍVEL 103,00 DEFINIDO NA IMPLANTAÇÃO - ARQUITETURA


PADRÃO PEROBAL 08 SALAS COM 02 LABORATÓRIOS
SECRETARIA NO TÉRREO - Nº100/B7 LAB 1201055

Nº	MODIFICAÇÕES	APROVADO	DATA	APROVADO	DATA
9					
8					
7					
6					
5					
4					
3					
2					
1					
0		AUTOR DO PROJETO		FDE	

OBSERVACOES

DESENHOS DE REFERENCIA

Nº	APROVADO	DATA
	AUTOR DO PROJETO	
	FDE	

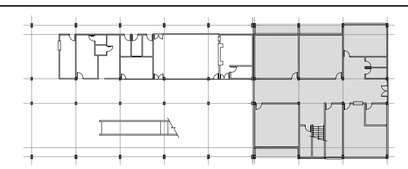

ACABAMENTOS:
PISOS:
① CERCOLAMATO ESMALTADO PEI 5 (DIMENSÃO NOMINAL) 45X45,OU ORDINÁ BOLD 345X45cm - VER FICHA 512-31
② CONCRETO LISO-FUNDAÇÃO DIRETA – VER FICHA 512.07
③ GRANITO LEVIGADO – COR: CINZA ANDORINHA – e=2cm
④ CONCRETO CIMURADO-FUNDAÇÃO DIRETA – VER FICHA 512.06
⑤ PISO TÉCNICO – LINHA ARGETEC – VER FICHA 512.32
⑥ PISO VINÍLICO – VER FICHA 512.33
RODAPÉ: ALUMINIO NA COR BASE (10 X 40cm)
FORROS:
[T] PINTURA LATEX PVA, NA COR BRANCA, SOBRE CONCRETO
[C] CONCRETO APARENTE
[G] FORRO DE GESSO ACARTONADO

PAREDES:
⚠ PINTURA ESMALTE SINTÉTICO ACETINADO, NA COR BRANCA AC. REF. SUVINIL OU SIMILAR, SOBRE GESSO liso
⚠ PINTURA ESMALTE SINTÉTICO ACETINADO, NA COR LIMÃO GALEGO #PY 38/529 AC. REF. SUVINIL OU SIMILAR, SOBRE CHAPISCO E EMBOÇO DESEMPENADO
⚠ AZULEJO BRANCO 15x15cm, ATÉ A VIGA, SOBRE CHAPISCO E EMBOÇO
⚠ PINTURA VERNIZ ACRÍLICO, INCOLOR, FOSCA, SOBRE CONCRETO VER FICHA 514.14
⚠ PINTURA ACRÍLICA NA COR PLANTÁRIO 50 BE 14/337, REF. SUVINIL OU SIMILAR, SOBRE CHAPISCO E EMBOÇO DESEMPENADO
⚠ ALVENARIA (19x39x19cm) SEM REVESTIMENTO NA FACE DE ACIONAMENTO DE BLOCOS
COBERTURA:
TELHA DE AÇO TRAPEZOIDAL, ACABAMENTO NATURAL INTERNO E EXTERNO h=85 – DIMENSÕES: 5,50x0,348m; h=40mm; e=0,5mm

RESPONSÁVEL FOLHA INTERVENÇÃO (24/02/2014)

apiacás arquitetos
ARQUITETURA · INTERIORES · PAISAGISMO · PLANEJAMENTO
R. ERNESTO JANNINI, 687 CJ. 107 · BAIRRO SÃO FRANCISCO · BELO HORIZONTE · MG · 31.255-140 · TEL. 31 3441 0000

RESPONSÁVEL TÉCNICO: MARCO AURÉLIO DE BARROS – CAU A53000-0

RESPONSÁVEL FOLHA ADEQUAÇÃO (30/09/2015)
PROJETO PADRÃO LEVANTAMENTO (08/2012)

k
KITA COSTA
rua general jardim 653 cj 73/74
CAU: A53054-0
(11)3241-1611

PROJETO PADRÃO ELABORADO EM 2012 PELO:

FDE
FUNDAÇÃO PARA O DESENVOLVIMENTO DA EDUCAÇÃO

coletivo:
Ana Maria Vieira
Arnaldo Gomes de Mello Junior
Responsável Técnico:
Walker Rosa Torres | CREA 060052680/D

FUNDAÇÃO PARA O DESENVOLVIMENTO DA EDUCAÇÃO – FDE	
ESCOLA + NOME/LOCAL: EE TERR. DISTRITO CAMPOS DE HOLAMBRA–PARANAPANEMA/SP	CÓDIGO 1 2 0 1 4 7 4
INTERVENÇÃO: OBRA NOVA DE 08 SALAS DE AULA E 04 SALAS AMBIENTES	LOTE 01
ETAPA/ÁREA TÉCNICA: PROJETO EXECUTIVO DE ARQUITETURA	TIPO PROJETO: PAD.PEROBAL / DATA: JUL/2014 / ETAPA/ÁREA TÉCNICA: PE–ARQ
CONTEÚDO: PLANTA PAVIMENTO TÉRREO E 1º PAVIMENTO	ESCALA: 1:50 / FOLHA: 09 / REVISÃO: 00

1201474_01APE00000_01