

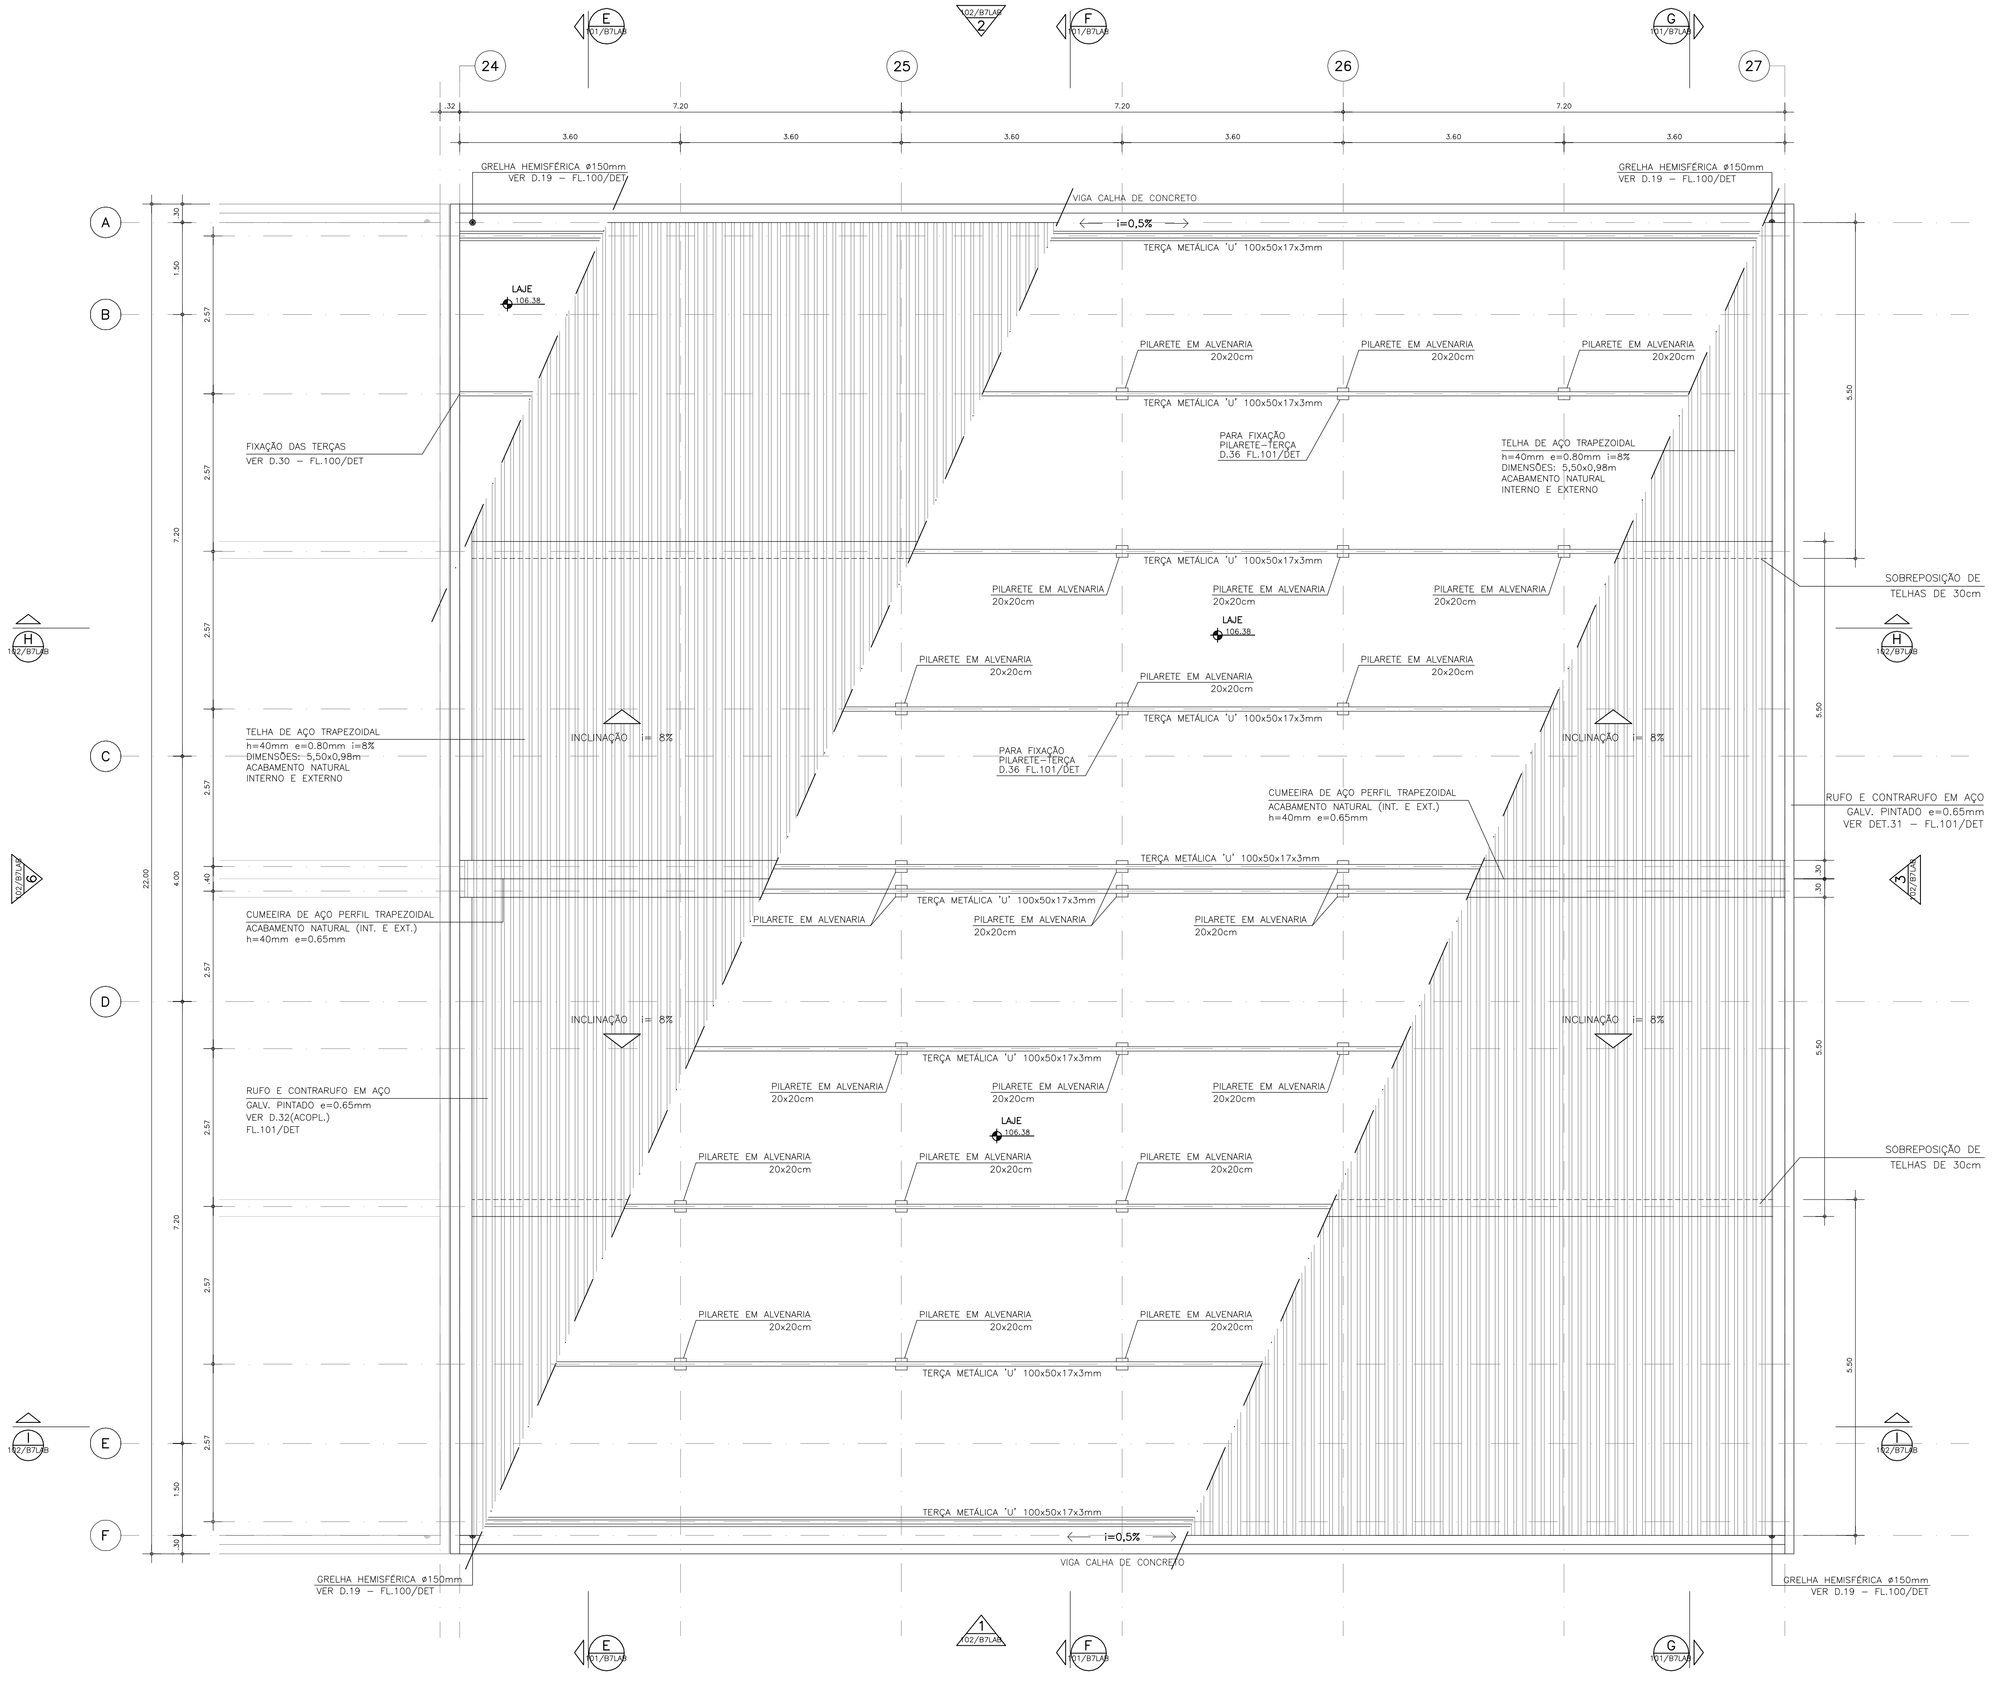



B7 LAB – PLANTA DE COBERTURA
ESCALA: 1:50

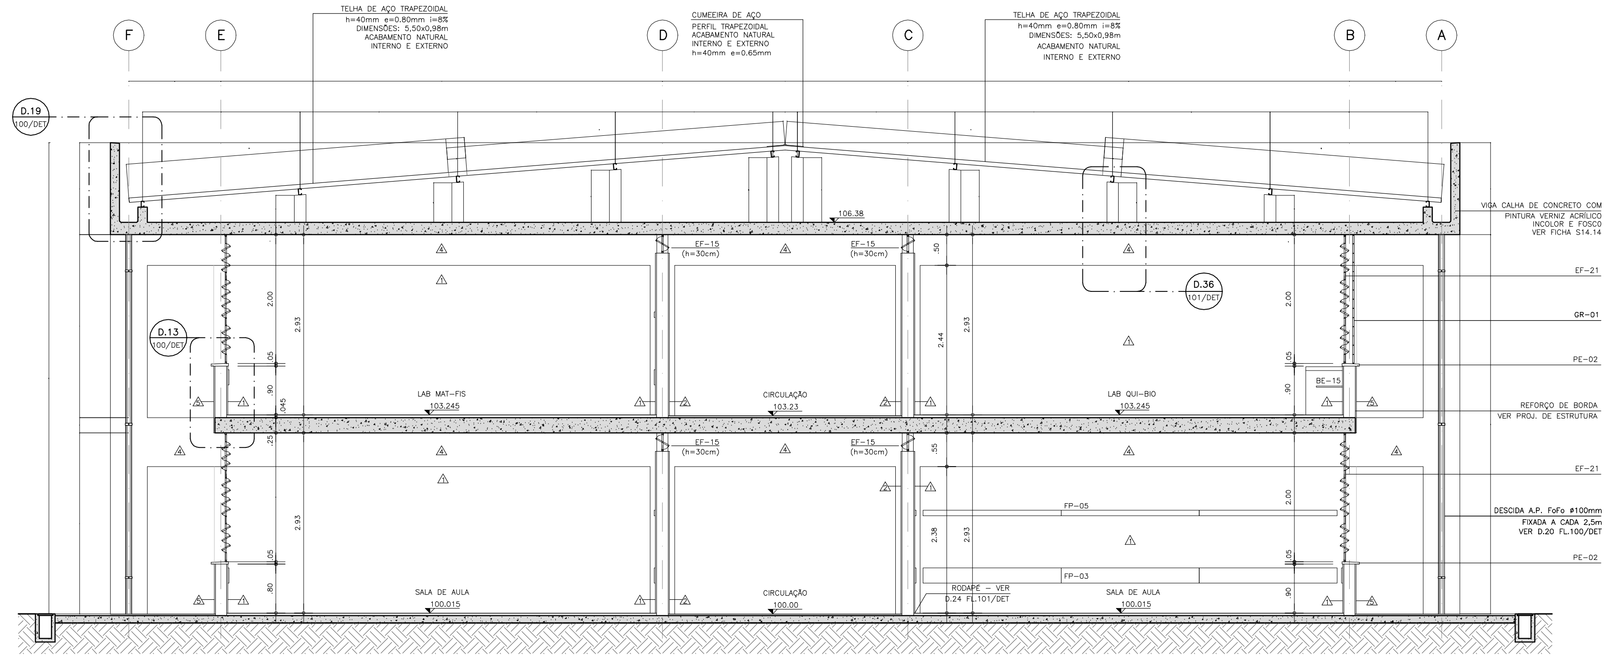

B7 LAB – CORTE EE
ESCALA: 1:50

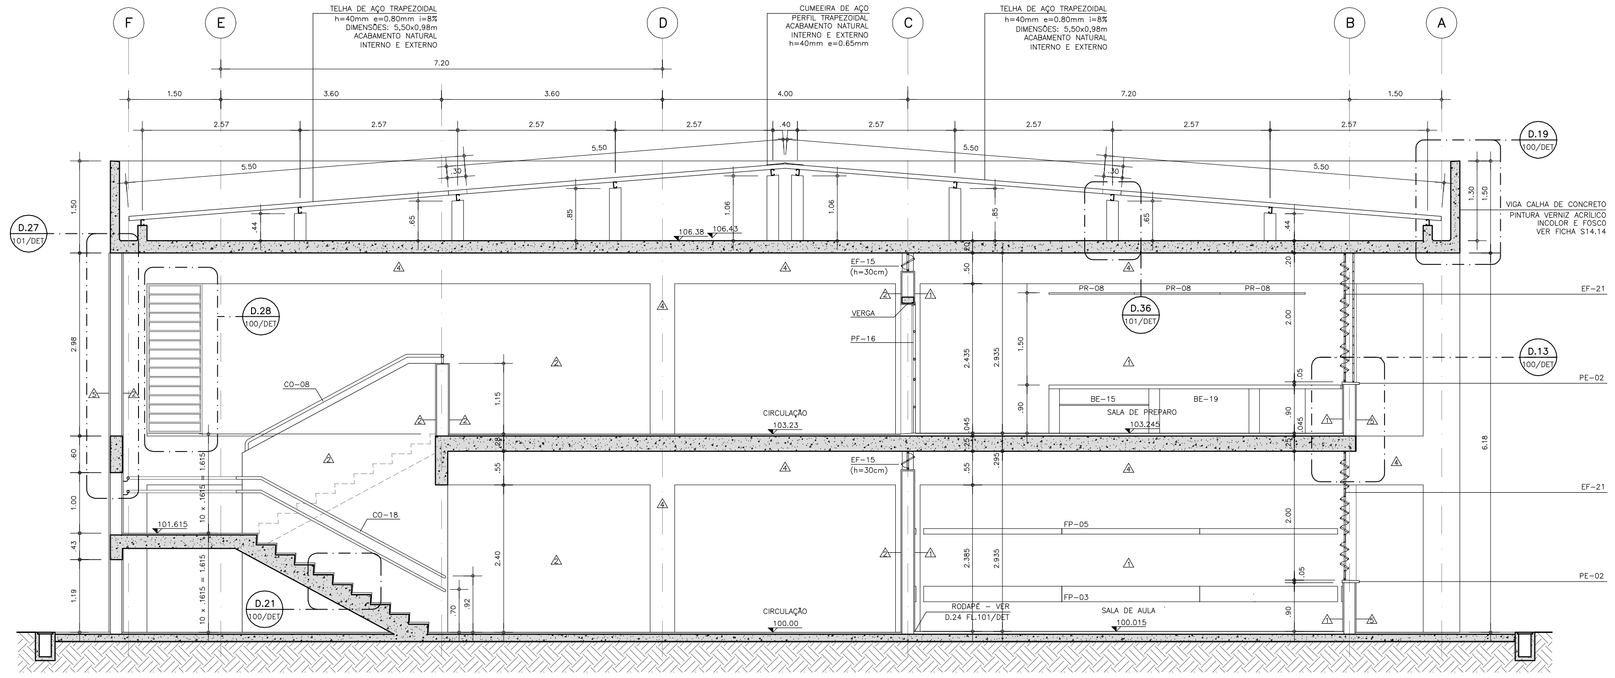

B7 LAB – CORTE FF
ESCALA: 1:50

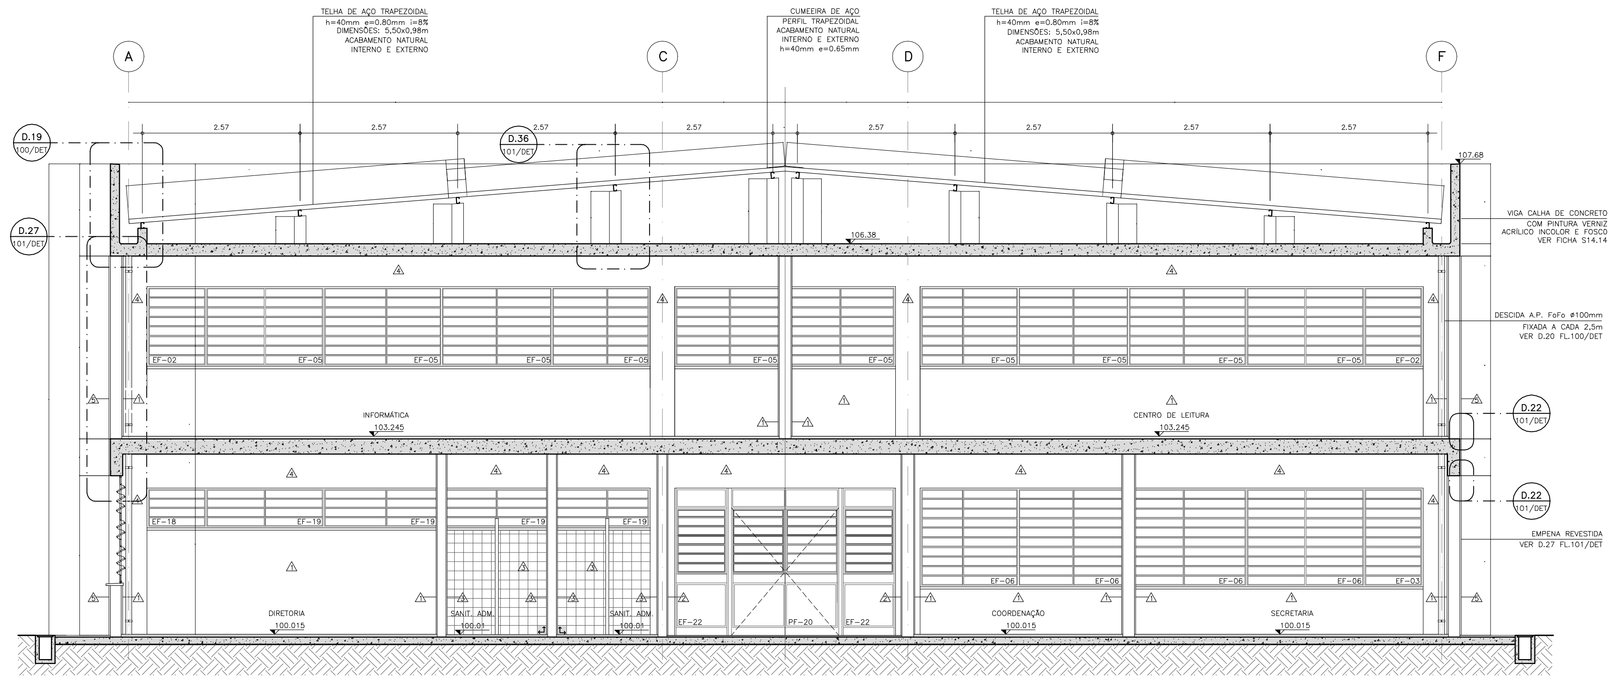

B7 LAB – CORTE GG
ESCALA: 1:50

NOTAS:

.CONFERIR MEDIDAS E NÍVEIS NO LOCAL;
.MEDIDAS EM PLANTA NÃO CONSIDERAM ACABAMENTOS E NÍVEIS REPRESENTAM PISOS ACABADOS;
.PREVER VERGA SOBRE AS PORTAS;
.PREVER RODAPÉ BOLEADO JUNTO AO PISO DA COZINHA, CANTINA, DESPENSA E REFEITÓRIO (S12.32);
.NÃO APLICAR RODAPÉ NOS PILARES;
.USAR VIDRO MINI–BOREAL NA COZINHA, DESPENSA, SANITÁRIO E CANTINA.

REFERÊNCIA DE NÍVEL: - A COTA 100,00 CORRESPONDE AO NÍVEL 103,00 DEFINIDO NA IMPLANTAÇÃO - ARQUITETURA

PADRÃO PEROBAL 8 SALAS COM 02 LABORATÓRIOS

Nº	MODIFICAÇÕES	APROVAÇÃO	DATA	APROVAÇÃO	DATA
9					
8					
7					
6					
5					
4					
3					
2					
1					
0		AUTOR DO PROJETO		FDE	

OBSERVAÇÕES

DESENHOS DE REFERÊNCIA

Nº	APROVAÇÃO	DATA
	AUTOR DO PROJETO	
	FDE	

ACABAMENTOS:

PISOS:
- (P) PORCELANATO ESMALTADO PEI 5 (DIMENSÃO NOMINAL) 60x60cm, ASSENTADO (ARGAMASSA) – VER FICHA S12.01
- (C) CONCRETO LISO–FUNDAÇÃO DIRETA – VER FICHA S12.07
- (G) GRANITO LEVIGADO – COR: CINZA ANDORINHA – e=2cm
- (C) CONCRETO CAMURÇADO–FUNDAÇÃO DIRETA – VER FICHA S12.06
- (I) PISO TÉCNICO – LINHA ARGITEC – VER FICHA S12.32
  PISO: ALUMÍNIO NO–SLIP (40 X 40cm)
  ESTRUTURA: ALUMÍNIO NA COR BASE (120 X 40cm)

FORROS:
- (T) PINTURA LÁTEX PVA, NA COR BRANCA, SOBRE CONCRETO
- (E) CONCRETO APARENTE
- (G) FORRO DE GESSO ACARTONADO

PAREDES:
- (A) PINTURA ESMALTE SINTÉTICO ACETINADO, NA COR BRANCA AC. REF. SUVINIL OU SIMILAR, SOBRE GESSO 3mm
- (A) PINTURA ESMALTE SINTÉTICO ACETINADO, NA COR LIMÃO GALEGO 8899 3B/E2R AC. REF. SUVINIL OU SIMILAR, SOBRE CHAPISCO E EMBOÇO DESEMPENADO
- (A) AZULEJO BRANCO 15x15cm, ATÉ A VIGA, SOBRE CHAPISCO E EMBOÇO
- (A) PINTURA VERNIZ ACRÍLICO, INCOLOR, FOSCA, SOBRE CONCRETO APARENTE
- (A) PINTURA ACRÍLICA NA COR PLANETÁRIO 90 BR 14/331, REF. SUVINIL OU SIMILAR, SOBRE CHAPISCO E EMBOÇO DESEMPENADO
- (A) ALVENARIA 19x39x19cm(14cm) SEM REVESTIMENTO NA FACE DE ACABAMENTO DE BLOCOS

COBERTURA:
- TELHA DE AÇO TRAPEZOIDAL, ACABAMENTO NATURAL INTERNO E EXTERNO (=8%) – DIMENSÕES: 5,50x0,98m; h=40mm; e=0,8mm

RESPONSÁVEL PELA ELABORAÇÃO (2015)2014

apiacás arquitetos
ARQUITETURA, URBANISMO, PAISAGISMO, DESIGN, GESTÃO
E PROJETOS AMBIENTAIS LTDA. EPP
RUA CAPITÃO FRANCISCO PINTO, 1000 – CEP 04360-121 – SÃO PAULO – SP
TEL/FAX: (11) 5668-1822 – WWW.APIACAS.COM.BR

RESPONSÁVEL PELA ADEQUAÇÃO DO PROJETO PADRÃO EMCUMPRIMENTO DE OBRA (2015)

KZ+A OLIVEIRA
Rua general Jardim 653 cj. 73/74
CEL: 4533841
2135124311 tel

PROJETO PADRÃO ELABORADO EM 2015 PELO:

FDE
FUNDAÇÃO PARA O DESENVOLVIMENTO DA EDUCAÇÃO

arquitetos:
Wallace Nóvoa Torres
Arminda Correia de Mello Jordão
Responsável Técnico:
Wallace Nóvoa Torres | CREA 060050689/D

FUNDAÇÃO PARA O DESENVOLVIMENTO DA EDUCAÇÃO – FDE	
ESCOLA – NOME/LOCAL: EE TERR. DISTRITO CAMPOS DE HOLAMBRA–PARANAPANEMA/SP	CÓDIGO: 1 2 0 1 4 7 4
INTERVENÇÃO: OBRA NOVA DE 08 SALAS DE AULA E 04 SALAS AMBIENTES	LOTE: 01
ETAPA/FREN TECNICA: PROJETO EXECUTIVO DE ARQUITETURA	TIPO PROJETO: PAD.PEROBAL / DATA: JUL/2014 / ETAPA/FREN TECNICA: PE–ARQ
CONTEÚDO: PLANTA DE COBERTURA, CORTES E–E, F–F E G–G	ESCALA: 1:50 / FOLHA: 10 / REVISÃO: 00

13014T4_01APE0010000_01