

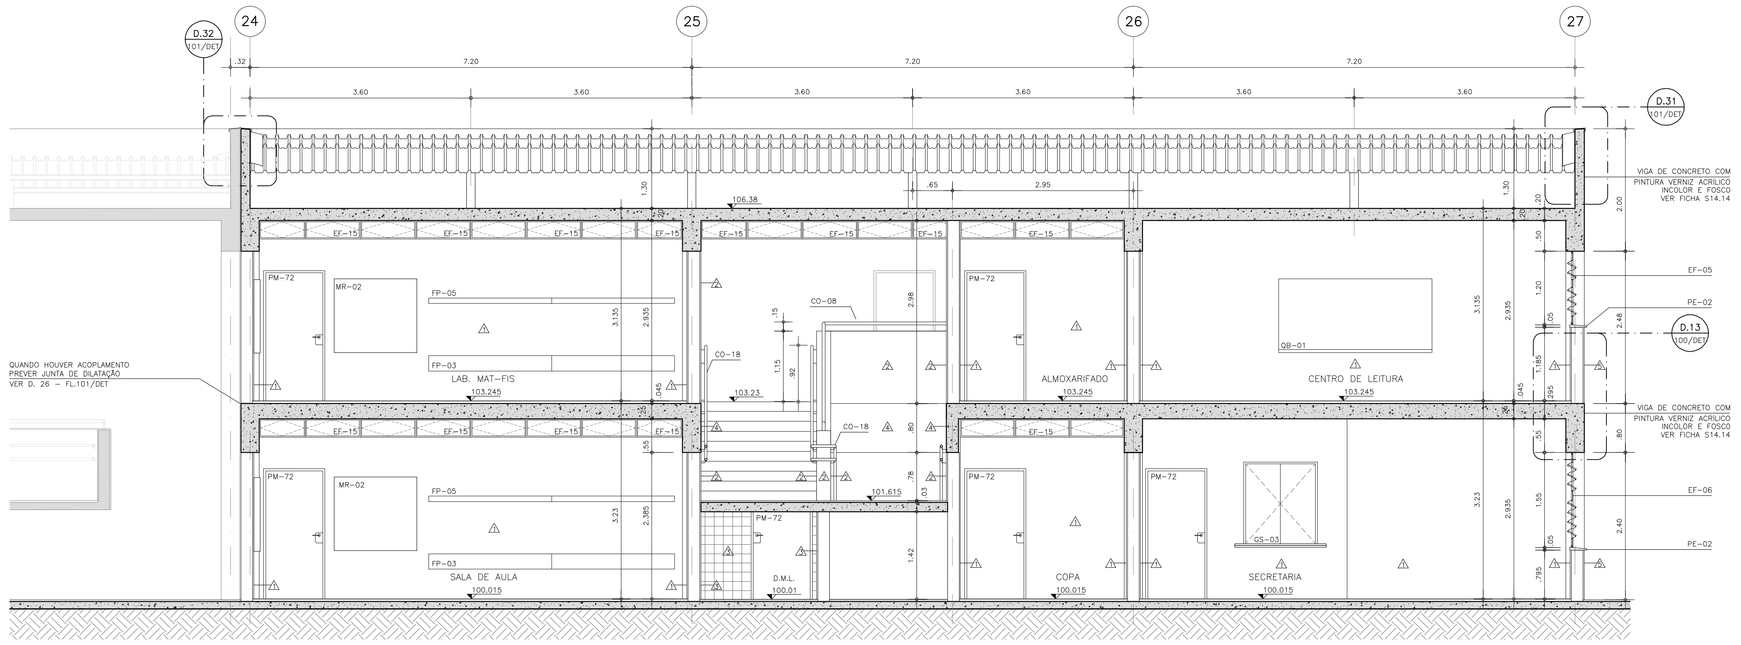



B7 LAB – CORTE A–A
ESCALA 1:50

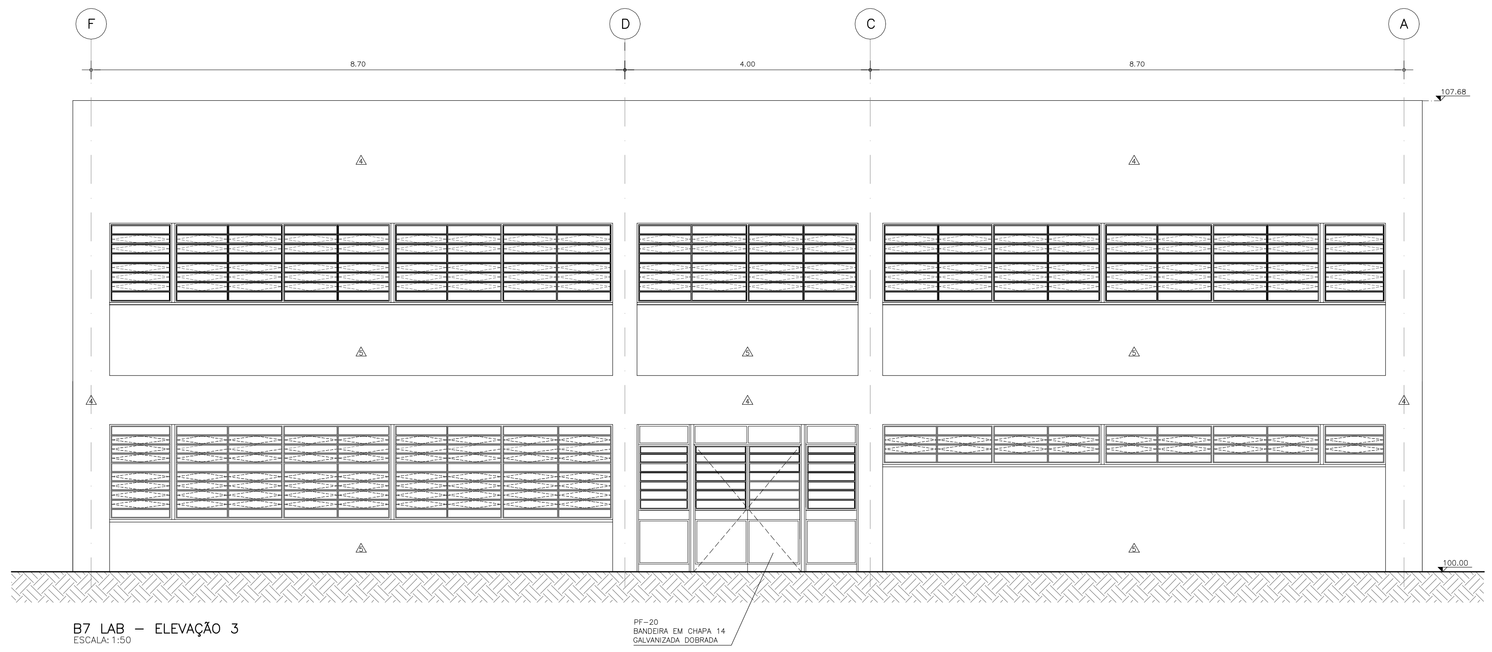


B7 LAB – ELEVAÇÃO 3
ESCALA 1:50

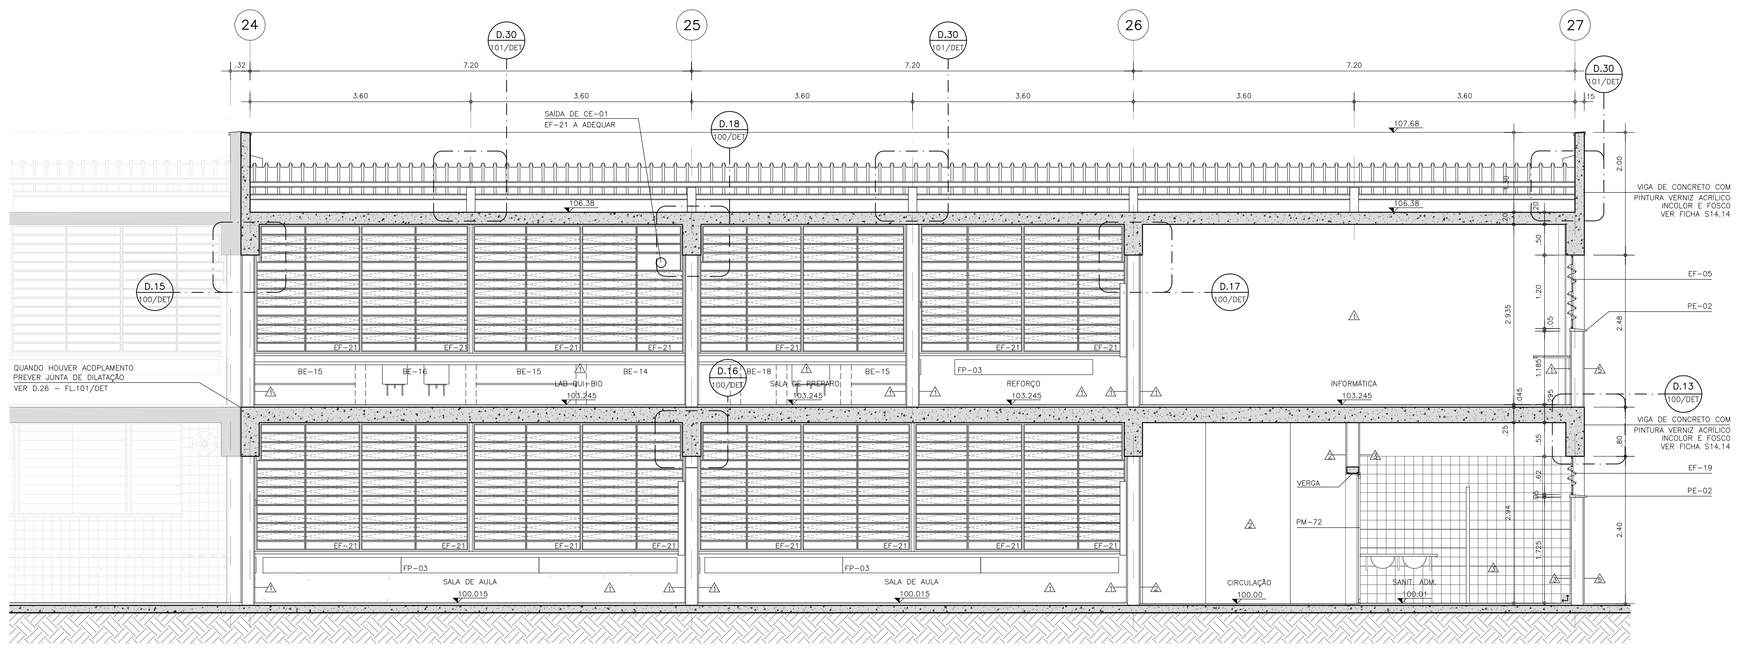


B7 LAB – CORTE H–H
ESCALA 1:50

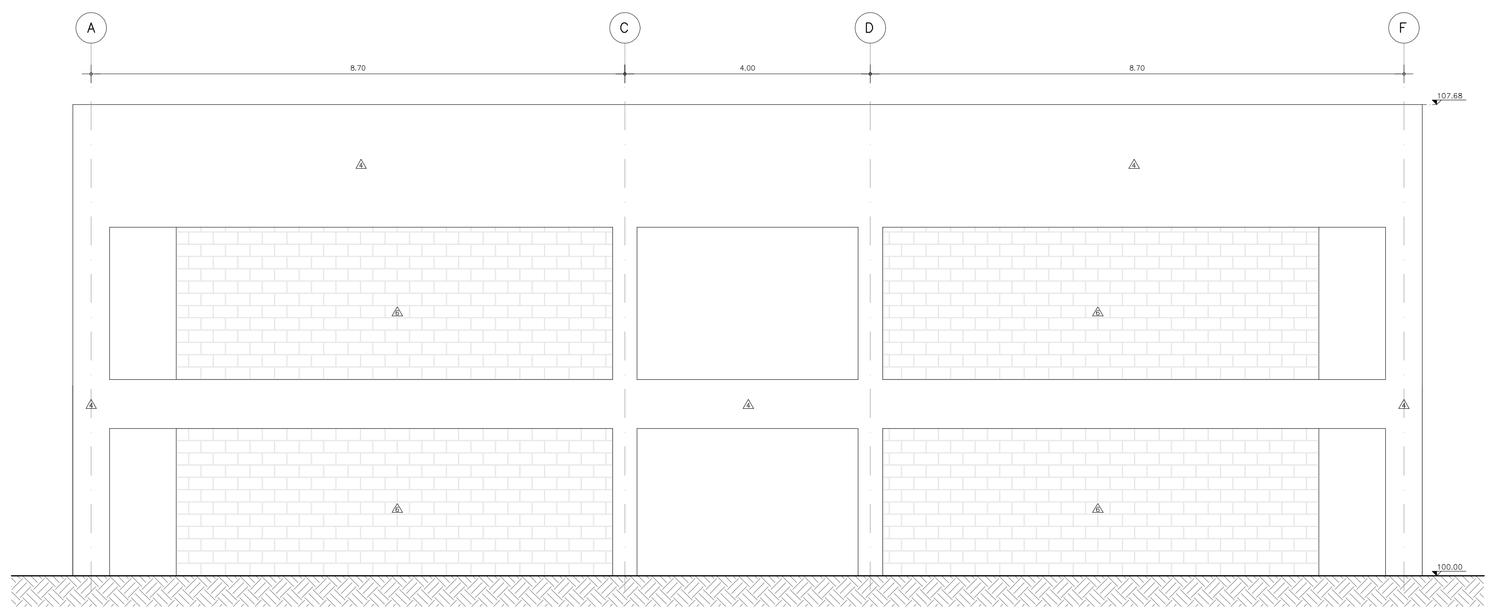

B7 LAB – ELEVAÇÃO 6 – OBSERVAÇÃO IMPORTANTE: SUPRIMIR REVESTIMENTO EXTERNO QUANDO HOUVER ACOPLAMENTO NESTA ELEVAÇÃO.
ESCALA 1:50

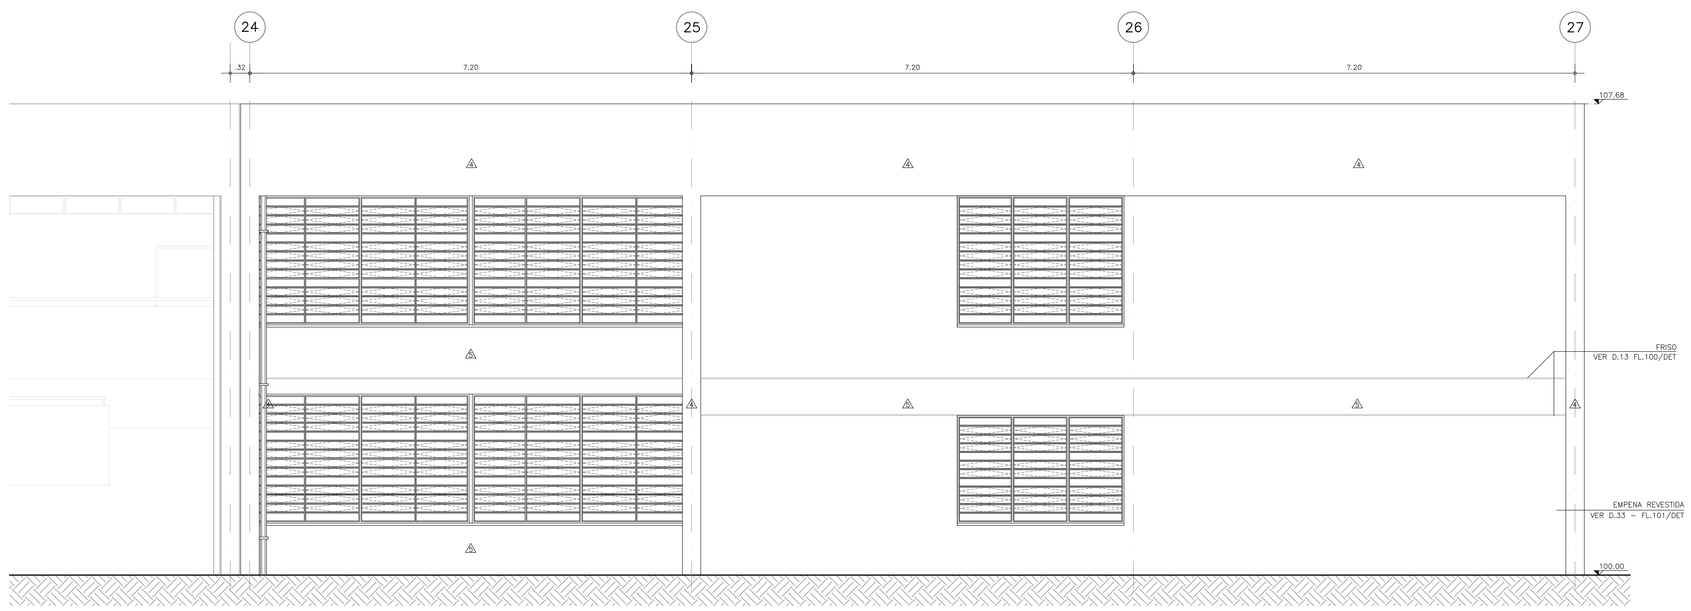

B7 LAB – ELEVAÇÃO 1
ESCALA 1:50

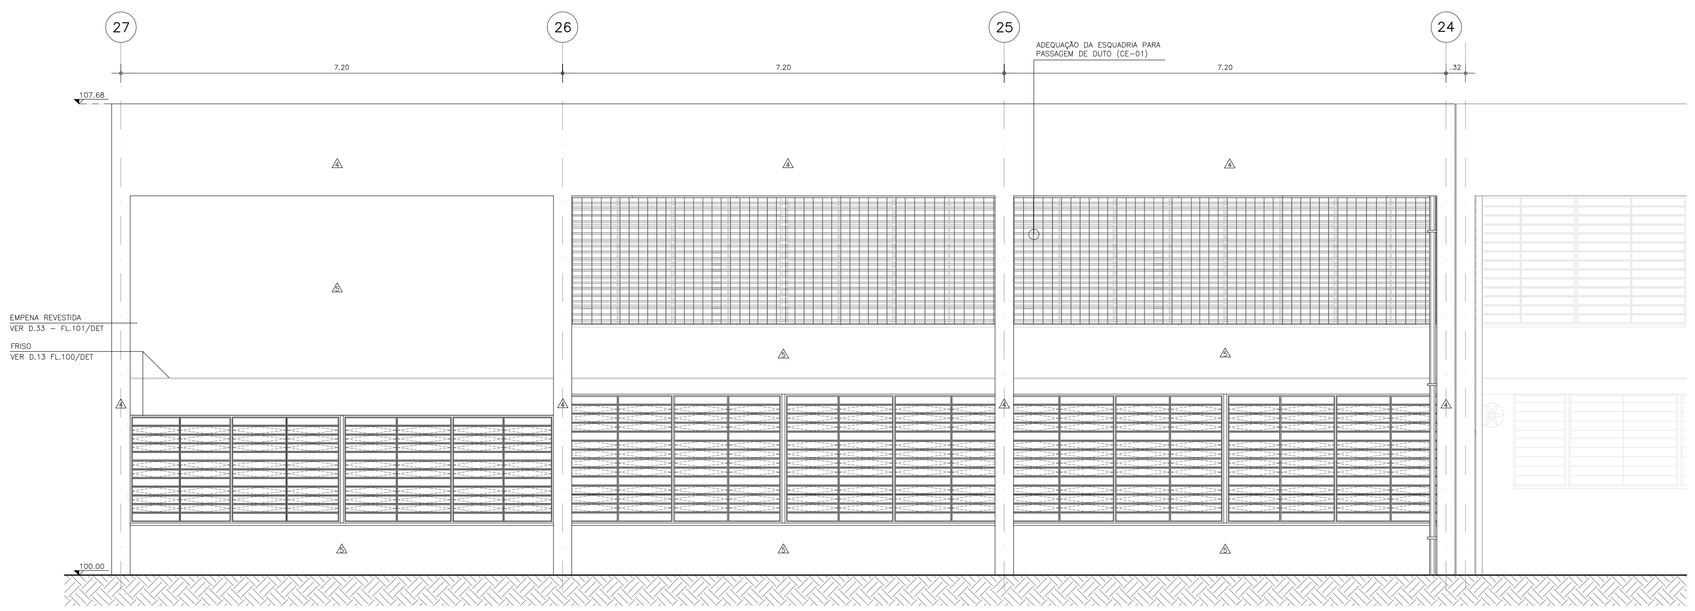

B7 LAB – ELEVAÇÃO 2
ESCALA 1:50

NOTAS:

.CONFERIR MEDIDAS E NÍVEIS NO LOCAL;
.MEDIDAS EM PLANTA NÃO CONSIDERAM ACABAMENTOS E NÍVEIS REPRESENTAM PISOS ACABADOS;
.PREVER VERGA SOBRE AS PORTAS;
.PREVER RODAPÉ BOLEADO JUNTO AO PISO DA COZINHA, CANTINA, DESPENSA E REFEITÓRIO (S12.32);
.NÃO APLICAR RODAPÉ NOS PILARES;
.USAR VIDRO MINI–BOREAL NA COZINHA, DESPENSA, SANITÁRIO E CANTINA.

REFERÊNCIA DE NÍVEL: - A COTA 100,00 CORRESPONDE AO NÍVEL 103,00 DEFINIDO NA IMPLANTAÇÃO - ARQUITETURA


PADRÃO PEROBAL 8 SALAS COM 02 LABORATÓRIOS
SECRETARIA NO TÉRREO - Nº102/B7 LAB 1201055

Nº	MODIFICACOES	APROVACAO	DATA	APROVACAO	DATA
		AUTOR DO PROJETO		FDE	
9					
8					
7					
6					
5					
4					
3					
2					
1					
△					

OBSERVACOES

DESENHOS DE REFERENCIA

Nº	APROVACAO	DATA
	AUTOR DO PROJETO	
	APROVACAO	DATA
	FDE	

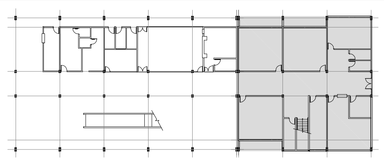

ACABAMENTOS:

PISOS:
① PORCELANATO ESMALTADO PEI 5 (DIMENSÃO NOMINAL) GRANILITE CIENA GOLD 45X45cm VER FICHA S12–31
② CONCRETO USO–FUNDAÇÃO DIRETA – VER FICHA S12.07
③ ORANTO LEVIGADO – COR: CINZA ANDORINHA – e=2cm
④ CONCRETO DAMURADO–FUNDAÇÃO DIRETA – VER FICHA S12.06
⑤ PISO TÉCNICO – LINHA ARGITEC – VER FICHA S12.32
PISO ALUMÍNIO NO–SLIP (40 X 40cm)
PISO ALUMÍNIO NA COR BASE (10 X 40cm)

FORROS:
1 PINTURA LÁTEX PVA, NA COR BRANCA, SOBRE CONCRETO
2 CONCRETO APARENTE
3 FORRO DE GESSO ACARTONADO

PAREDES:
⚠ PINTURA ESMALTE SINTÉTICO ACETINADO, NA COR BRANCA AC, REF. SUVINIL OU SIMILAR, SOBRE GESSO 5mm
⚠ PINTURA ESMALTE SINTÉTICO ACETINADO, NA COR LIMÃO GALEGO 899Y 39/639 AC, REF. SUVINIL/OU SIMILAR, SOBRE CHAPISCO E EMBOÇO DESEMPENADO
⚠ AZULEJO BRANCO 15x15cm, ATÉ A VIGA, SOBRE CHAPISCO E EMBOÇO
⚠ PINTURA VERNIZ ACRÍLICO, INCOLOR, FOSCA, SOBRE CONCRETO VER FICHA S14.14
⚠ PINTURA ACRÍLICA NA COR PLANETÁRIO 90 B6 14/337, REF. SUVINIL OU SIMILAR, SOBRE CHAPISCO E EMBOÇO DESEMPENADO
⚠ ALVENARIA (19x39x19cm) SEM REVESTIMENTO NA FACE DE ACOPLAMENTO DE BLOCOS

COBERTURA:
TELHA DE AÇO TRAPEZOIDAL, ACABAMENTO NATURAL INTERNO E EXTERNO h=85 – DIMENSÕES: 5.50x0.98m; h=40mm; e=0.8mm

RESPONSÁVEL PELA IMPLANTAÇÃO EM 02/2014
apiacás arquitetos
RESPONSÁVEL PELA ADEQUAÇÃO DO PROJETO PADRÃO COM LABORATÓRIOS EM 2012
KAILA COSTA CAU 65088-3 | us.general.jardim.633 d.273.74 01223-011 sp

PROJETO PADRÃO ELABORADO EM 2010 POR:
FDE FUNDAÇÃO PARA O DESENVOLVIMENTO DA EDUCAÇÃO

arquiteto:
Welton Rikzy Torres
Associado Gomes de Mello Júnior
Responsável Técnico:
Welton Rikzy Torres | CREA 060038997

FUNDAÇÃO PARA O DESENVOLVIMENTO DA EDUCAÇÃO – FDE			
ESCOLA – NOME/LOCAL: EE TERR. DISTRITO CAMPOS DE HOLAMBRA–PARANAPANEMA/SP			CODIGO: 1 2 0 1 4 7 4
INTERVENÇÃO: OBRA NOVA DE 08 SALAS DE AULA E 04 SALAS AMBIENTES			LOTE: 01
ETAPA/AREA TECNICA: PROJETO EXECUTIVO DE ARQUITETURA	TIPO PROJETO: PAD.PEROBAL	DATA: JUL/2014	ETAPA/AREA TECNICA: PE–ARQ
CONTEÚDO: CORTES A–A E H–H, ELEVAÇÕES 1, 2, 3 E 6	ESCALA: 1:50	FOLHA: 11	REVISÃO: 00

1201474_01APE001100_01