

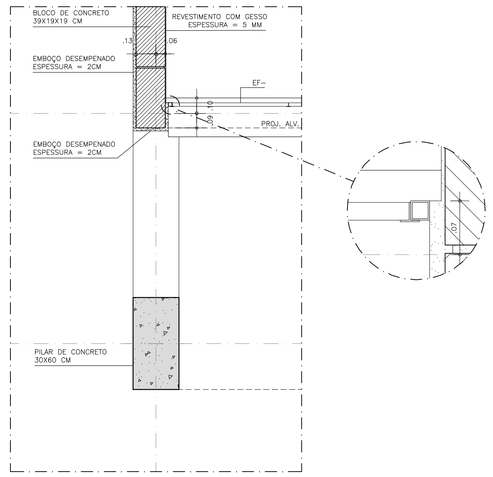



D.01 – LOCAÇÃO ALVENARIA
DETALHE TÍPICO EXTREMIDADE ESQUERDA
PLANTA
ESC 1:20

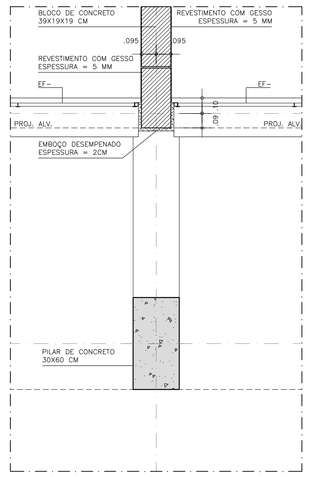


D.02 – LOCAÇÃO ALVENARIA
DETALHE TÍPICO
PLANTA
ESC 1:20

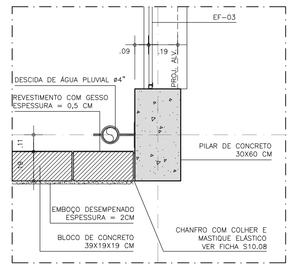


D.03 – LOCAÇÃO ALVENARIA
BLOCOS 2, 3, 4, 6, 7 E 8
PLANTA
ESC 1:20

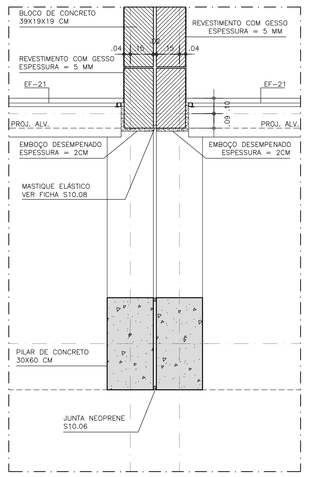


D.04 – LOCAÇÃO ALVENARIA
DETALHE TÍPICO JUNTA DE DILATAÇÃO
PLANTA
ESC 1:20

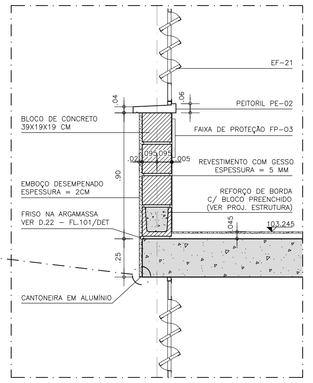


D.13 – PEITORIL
CORTE
ESC 1:20

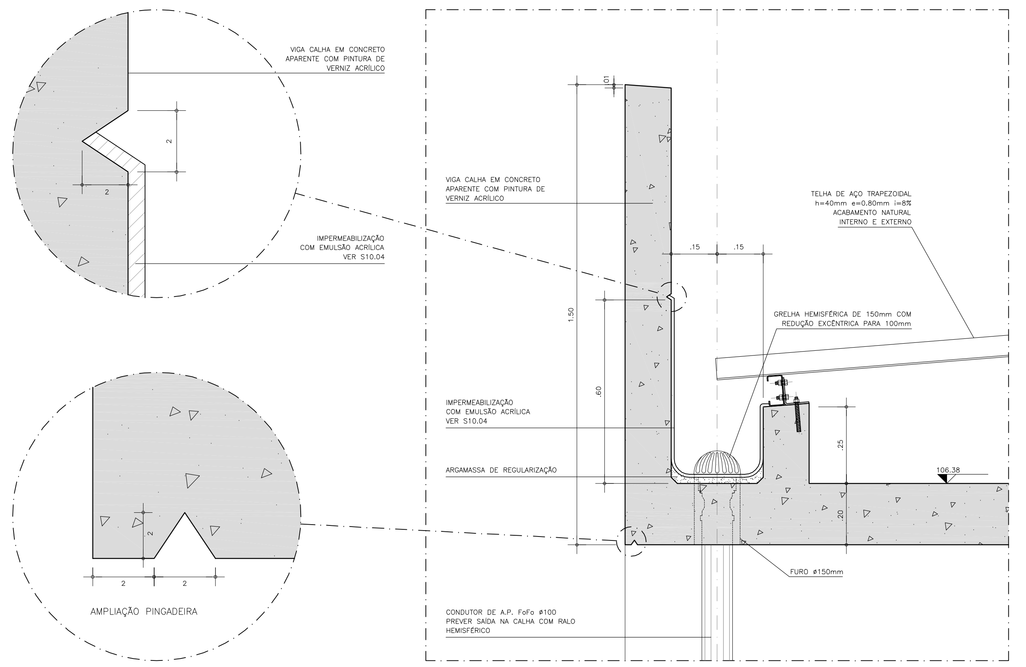


D.19 – VIGA CALHA
CORTE
ESCALA 1:10

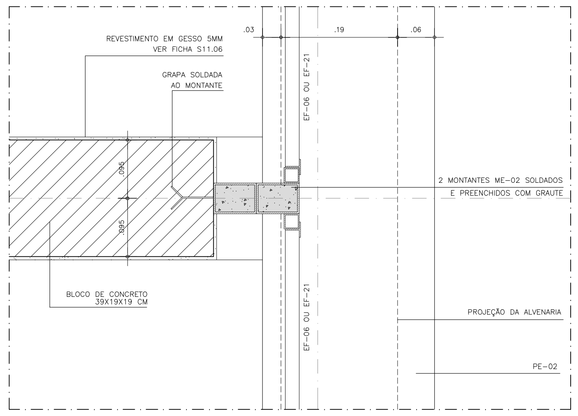


D.14 – ENCONTRO ALVENARIA – CAIXILHO
PLANTA
ESCALA 1:5

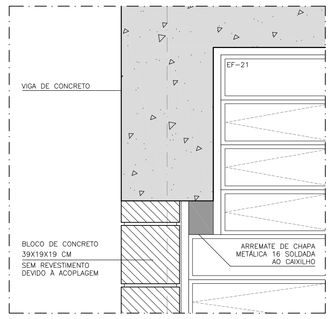


D.15 – ARREMATE VIGA COM EF-21
CHAPA METÁLICA SOLDADA (ACOPLAGEM)
CORTE
ESCALA 1:10

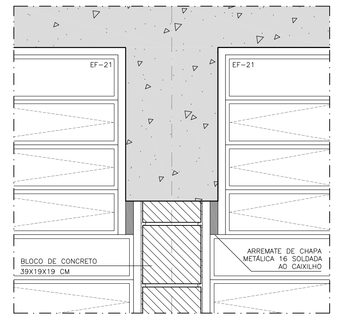


D.16 – ARREMATE VIGA COM EF-21
SALA DE AULA – SALA DE AULA
CORTE
ESCALA 1:10

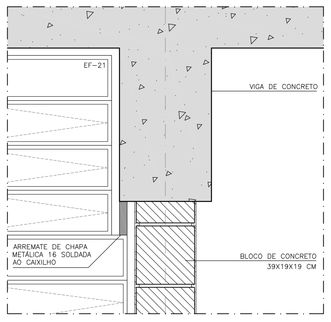


D.17 – ARREMATE VIGA COM EF-21
CORTE
ESCALA 1:10

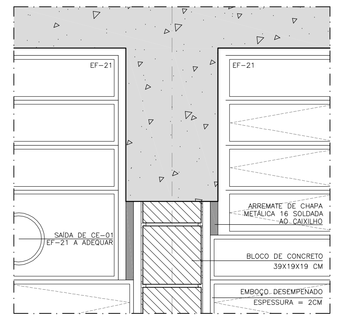


D.18 – ARREMATE VIGA COM EF-21
LAB QUI–BIO – BLOCOS 3, 4, 7 E 8
CORTE
ESCALA 1:10

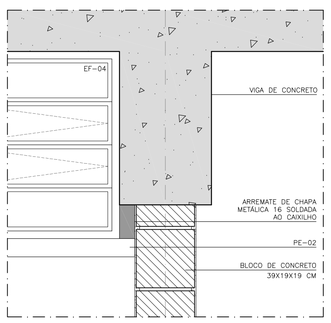


D.34 – ARREMATE VIGA COM EF-04
BLOCOS 5 E 9
CORTE
ESCALA 1:10

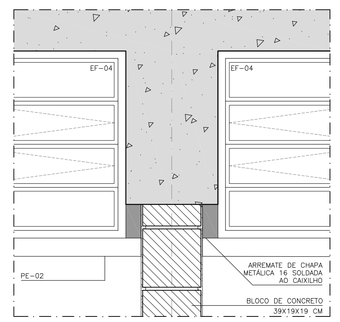


D.35 – ARREMATE VIGA COM EF-04
SANITÁRIO – SANITÁRIO – BLOCOS 5 E 9
CORTE
ESCALA 1:10

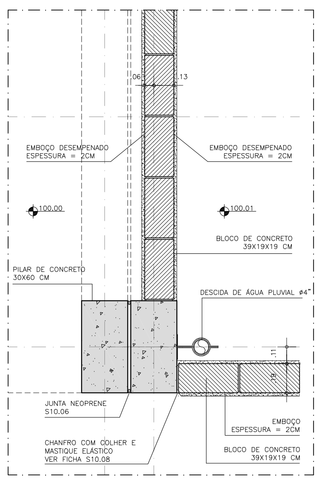


D.05 – LOCAÇÃO ALVENARIA
JUNTA DE DILATAÇÃO ENTRE O BLOCO 5 E OS BLOCOS 2 OU 6
TÉRREO
PLANTA
ESC 1:20

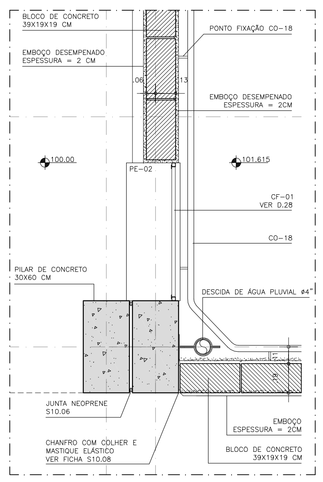


D.06 – LOCAÇÃO ALVENARIA
JUNTA DE DILATAÇÃO ENTRE O BLOCO 5 E OS BLOCOS 2 OU 6
1° PAVIMENTO
PLANTA
ESC 1:20

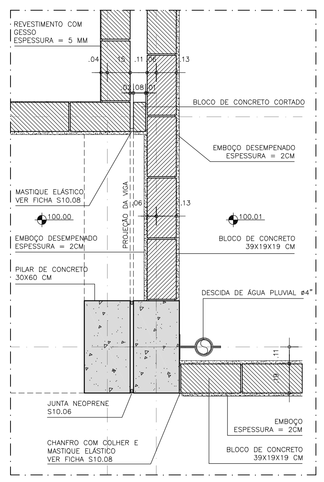


D.07 – LOCAÇÃO ALVENARIA
JUNTA DE DILATAÇÃO ENTRE O BLOCO 9 E OS BLOCOS 2 OU 6
TÉRREO
PLANTA
ESC 1:20

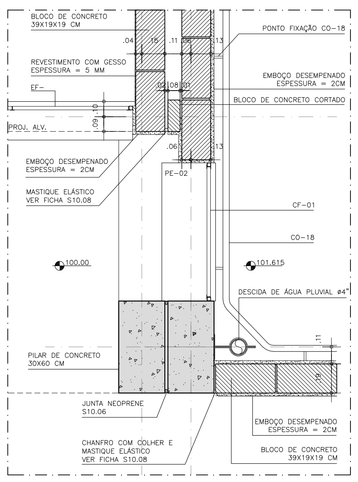


D.08 – LOCAÇÃO ALVENARIA
JUNTA DE DILATAÇÃO ENTRE O BLOCO 9 E OS BLOCOS 2 OU 6
1° PAVIMENTO
PLANTA
ESC 1:20

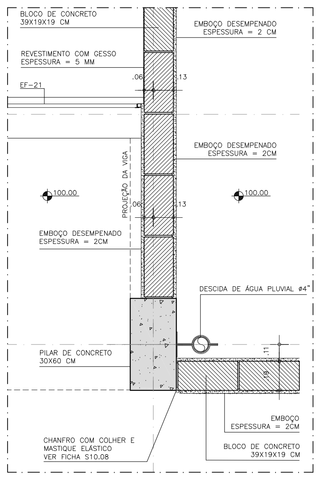


D.09 – LOCAÇÃO ALVENARIA
FACE ESQUERDA DA ESCADA
BLOCOS 3, 4, 7, E 8
TÉRREO
PLANTA
ESC 1:20

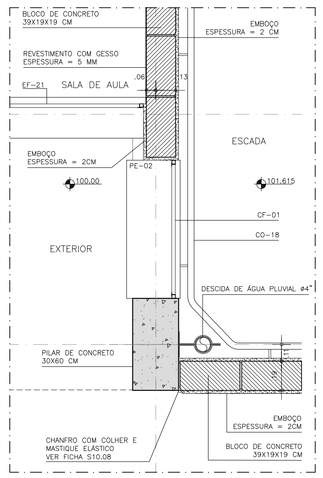


D.10 – LOCAÇÃO ALVENARIA
FACE ESQUERDA DA ESCADA
BLOCOS 3, 4, 7 E 8
1° PAVIMENTO
PLANTA
ESC 1:20

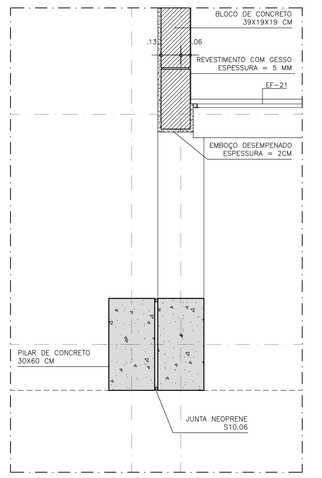


D.11 – LOCAÇÃO ALVENARIA
JUNTA DE DILATAÇÃO BLOCO 5 ACOPLADO
SALA DE AULA
PLANTA
ESC 1:20

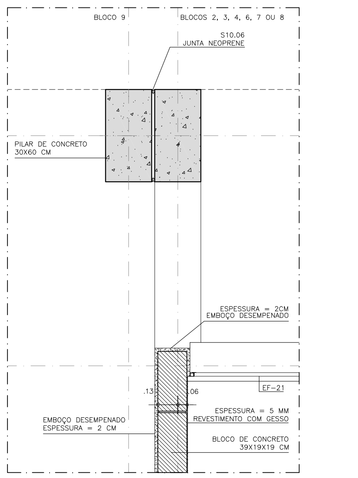

D.12 – LOCAÇÃO ALVENARIA
JUNTA DE DILATAÇÃO BLOCO 9 ACOPLADO
SALA DE AULA
PLANTA
ESC 1:20

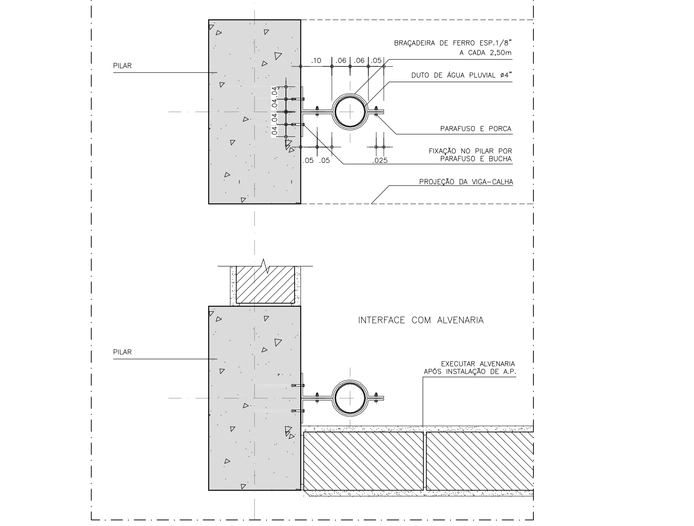

D.20 – DESCIDA DE ÁGUA PLUVIAL
PLANTA
ESCALA: 1:10

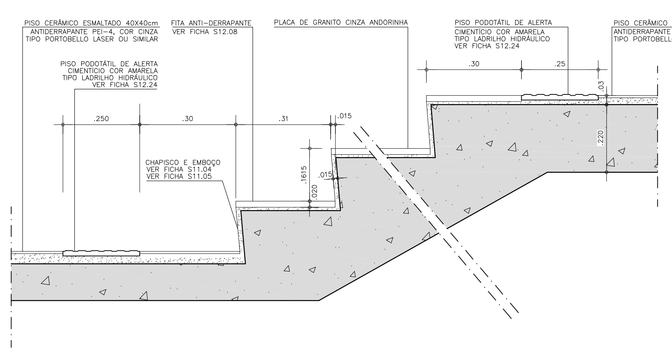

D.21 – ESCADA (H=0,1615m L=0,31m)
ESCALA: 1:10

PADRÃO PEROBAL 8 SALAS COM 02 LABORATÓRIOS
SECRETARIA NO TÉRREO - Nº100/DET 1201055

Nº	MODIFICACOES	APROVACAO	DATA	APROVACAO	DATA
9					
8					
7					
6					
5					
4					
3					
2					
1					
△ 0		AUTOR DO PROJETO		FDE	

OBSERVACOES

DESENHOS DE REFERENCIA

Nº	APROVACAO	DATA
	AUTOR DO PROJETO	
	FDE	

ACABAMENTOS:
PISOS:
1. PORCELANATO ESMALTADO PEI 5 (DIMENSÃO NOMINAL) GRANILITE CREMA BOLD (45X45cm VER FICHA S12–31
2. CONCRETO LISO–FUNDAÇÃO DIRETA – VER FICHA S12.07
3. GRANITO LEVIGADO – COR: CINZA ANDORINHA – e=2cm
4. CONCRETO CAMURÇADO–FUNDAÇÃO DIRETA – VER FICHA S12.06
5. PISO TÉCNICO – LINHA ARGITEC – VER FICHA S12.32 PISO: ALUMÍNIO NO–SLIP (40 X 40cm) RODAPÉ: ALUMÍNIO NA COR BASE (10 X 40cm)

FORROS:
- E PINTURA LATEX PVA, NA COR BRANCA, SOBRE CONCRETO
- F CONCRETO APARENTE
- G FORRO DE GESSO ACARTONADO

PAREDES:
- ⚠ PINTURA ESMALTE SINTÉTICO ACETINADO, NA COR BRANCA AC, REF. SUVINIL OU SIMILAR, SOBRE GESSO 5mm
- ⚠ PINTURA ESMALTE SINTÉTICO ACETINADO, NA COR LIMÃO SALECO 899Y 35/628 AC, REF. SUVINIL OU SIMILAR, SOBRE CHAPISCO E EMBOÇO DESEMPENADO
- ⚠ AZULEJO BRANCO 15x15cm, ATÉ A VIGA, SOBRE CHAPISCO E EMBOÇO
- ⚠ PINTURA VERNIZ ACRÍLICO, INCOLOR, FOSCA, SOBRE CONCRETO VER FICHA S14.14
- ⚠ PINTURA ACRÍLICA NA COR PLANETÁRIO 90 BK 14/337, REF. SUVINIL OU SIMILAR, SOBRE CHAPISCO E EMBOÇO DESEMPENADO
- ⚠ ALVENARIA (19x39x19cm) SEM REVESTIMENTO NA FACE DE ACOPLAMENTO DE BLOCOS

COBERTURA:
- TELHA DE AÇO TRAPEZOIDAL, ACABAMENTO NATURAL INTERNO E EXTERNO i=8% – DIMENSÕES 5,50x0,98m; h=40mm; e=0,8mm

RESPONSÁVEL PELA IMPLANTAÇÃO EM 02/2014
apiacás arquitetos
apiacás arquitetos ltda. rua barão do amazonas, 1687 cep 78.015-000 cuiabá mt fone (65) 3322 1970 www.apiacasarquitetos.com.br
RESPONSÁVEL TÉCNICO: PEDRO AMARAL DE BARROS – CAU A73205-0/MT

RESPONSÁVEL PELA ADEQUAÇÃO DO PROJETO PADRÃO COM LABORATÓRIOS EM 2012
KÁLIA COSTA CAU-A82884-3
t.ak.general@ak-k.com.br k-633-cj-73-74 (13)3247411 sp

PROJETO PADRÃO ELABORADO EM 2010 POR:
FDE FUNDAÇÃO PARA O DESENVOLVIMENTO DA EDUCAÇÃO
arquitetos:
Walkiria Rácay Torres
Ascsária Gomes de Mello Júnior
Engenharia Civil:
Walkiria Rácay Torres | CREA 060058886/7

FUNDAÇÃO PARA O DESENVOLVIMENTO DA EDUCAÇÃO – FDE	
ESCOLA – NOME/LOCAL: EE TERR. DISTRITO CAMPOS DE HOLAMBRA–PARANAPANEMA/SP	CÓDIGO: 1 2 0 1 4 7 4
INTERVENÇÃO: OBRA NOVA DE 08 SALAS DE AULA E 04 SALAS AMBIENTES	LOTE: 01
ETAPA/ÁREA TECNICA: PROJETO EXECUTIVO DE ARQUITETURA	TIPO PROJETO: PAD.PEROBAL / DATA: JUL/2014 / ETAPA/ÁREA TECNICA: PE–ARQ
CONTEÚDO: DETALHES GERAIS – D.01 A D.21 E D.34 E D.35	ESCALA: INDICADA / FOLHA: 12 / REVISÃO: 00

1201474_01APE0012001_01