




D.22 – FRISO NA ARGAMASSA
CORTE
ESC 1:1

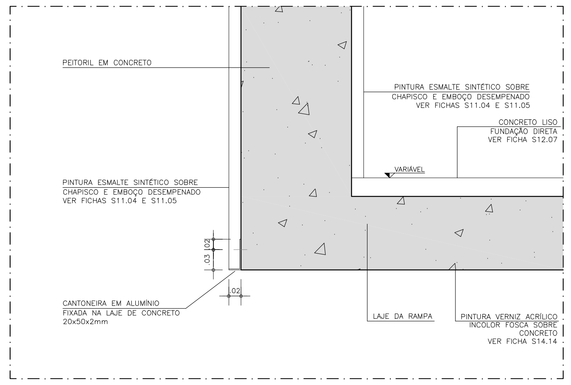


D.23 – ARREMATE INFERIOR NO PEITORIL DA RAMPA
CORTE
ESCALA 1:5

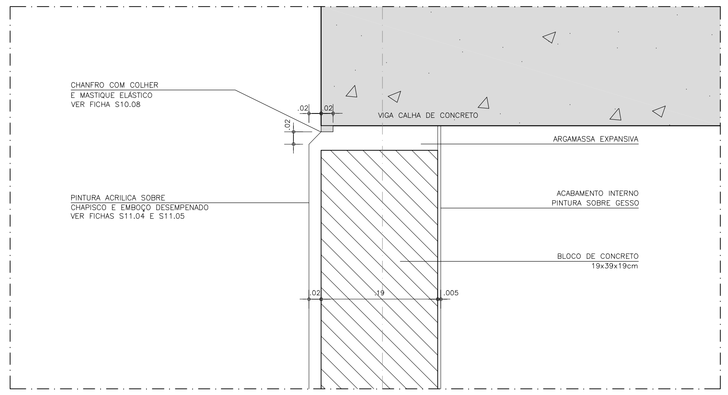


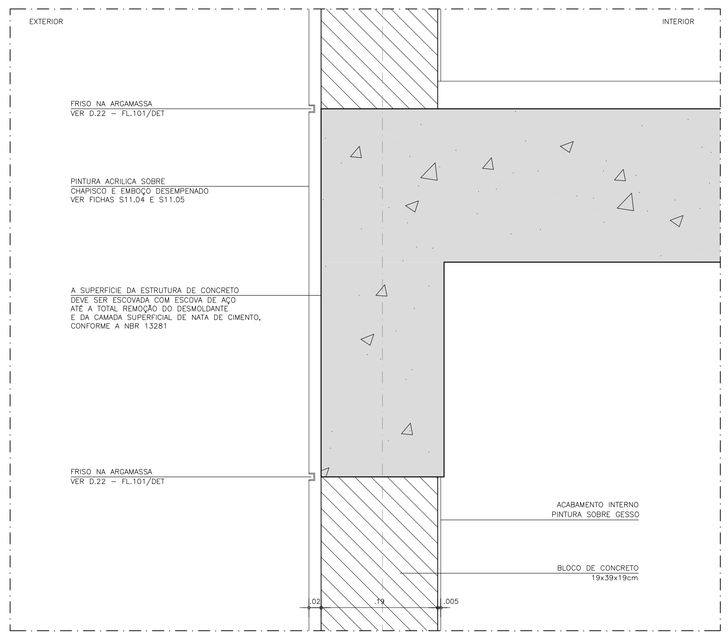


D.27 – REVESTIMENTO DA ESTRUTURA
CORTE
ESCALA 1:5

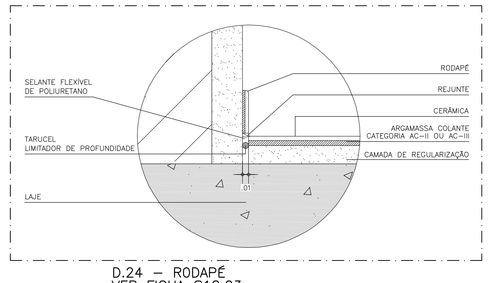


D.24 – RODAPÉ
VER FICHA S12.03
ESCALA: 1/5

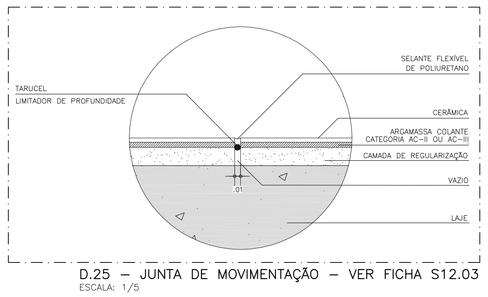


D.25 – JUNTA DE MOVIMENTAÇÃO – VER FICHA S12.03
ESCALA: 1/5

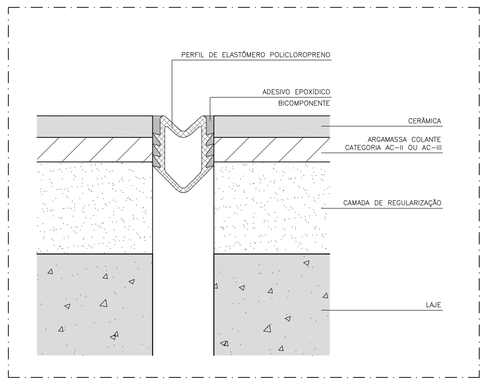


D.26 – JUNTA ELÁSTICA ESTRUTURAL
VER FICHA S10.06
CORTE
ESC 1:1

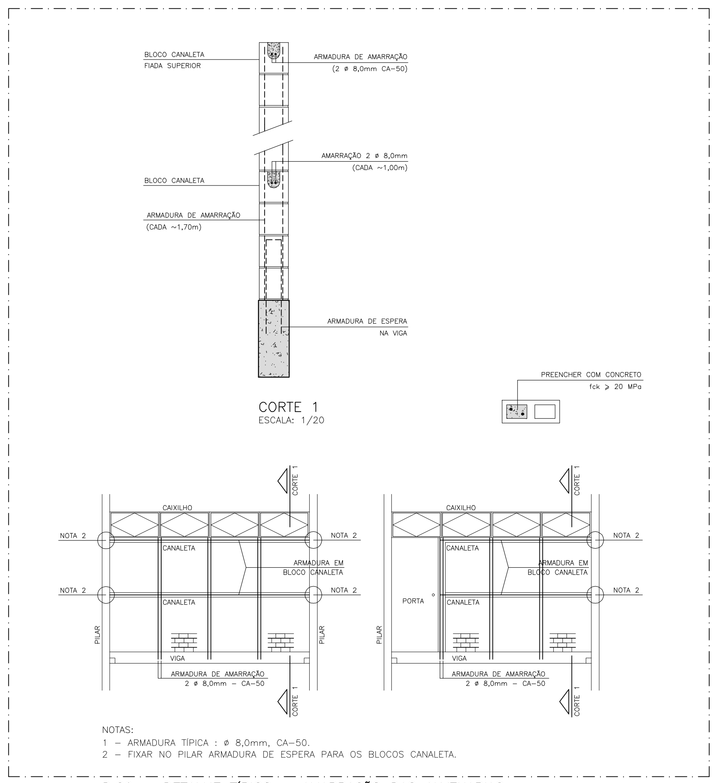


D.29 – DETALHE TÍPICO – AMARRAÇÃO DAS ALVENARIAS
ESCALA: 1/20

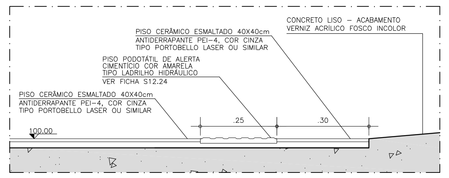


D.40 – ENCONTRO PISO CERÂMICO E RAMPA – TÉRREO
CORTE
ESCALA 1:10

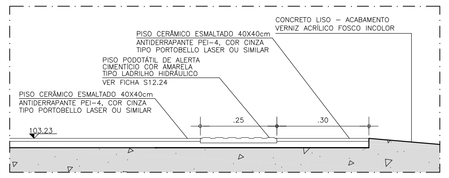


D.41 – ENCONTRO PISO CERÂMICO E RAMPA – 1ª PAV.
CORTE
ESCALA 1:10

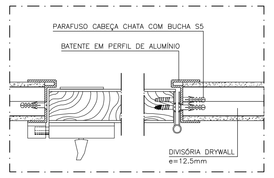


D.42 – DETALHE PM-72 E S7-06
PORTA
CORTE
ESCALA 1:10

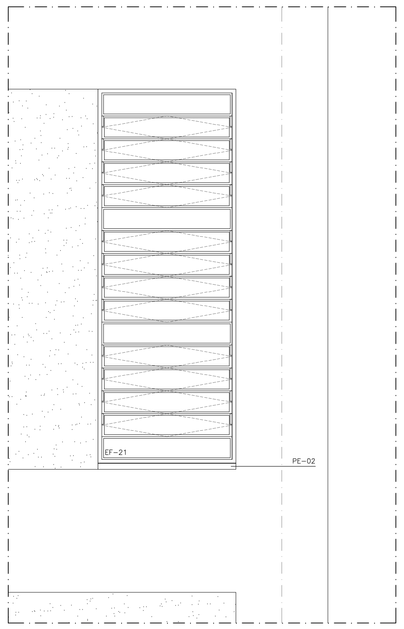


D.28 – CF.01 (h=2.43m – L=0.90m)
VER SERVIÇO 06.01.25
ELEVAÇÃO EXTERNA
ESC 1:20

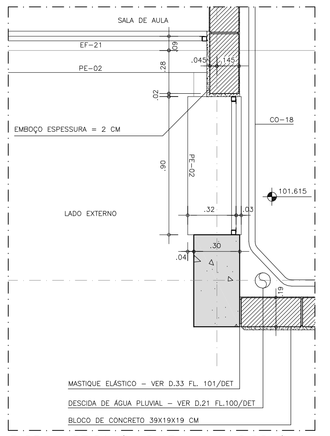


D.28 – CF.01 (h=2.43m – L=0.90m)
VER SERVIÇO 06.01.25
PLANTA

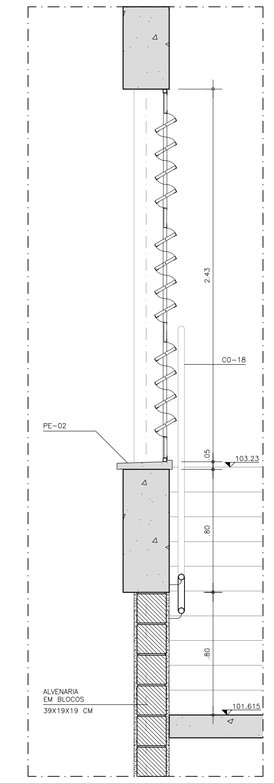


D.28 – CF.01 (h=2.43m – L=0.90m)
VER SERVIÇO 06.01.25
CORTE
ESC 1:20

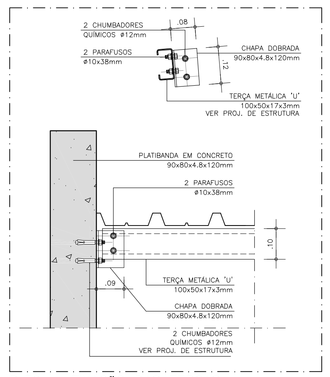


D.30 – FIXAÇÃO DAS TERÇAS
CORTE
ESCALA: 1/10

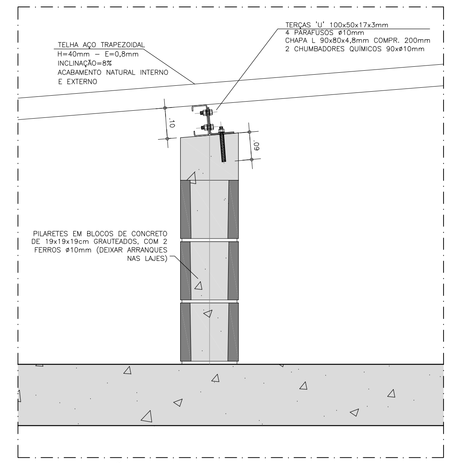


D.36 – FIXAÇÃO DAS TERÇAS NOS PILARETES
CORTE
ESCALA: 1/10

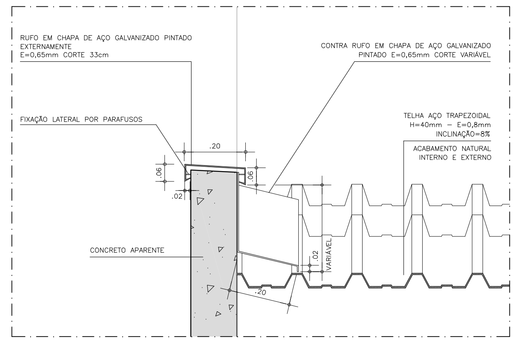

D.31 – TESTEIRA ELEVAÇÃO ISOLADA/RUFOS
CORTE
ESCALA 1:10

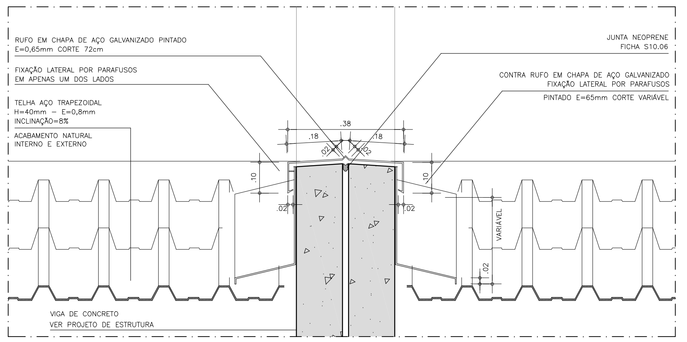

D.32 – TESTEIRA ELEVAÇÃO ACOPLADA/RUFOS
CORTE
ESCALA 1:10

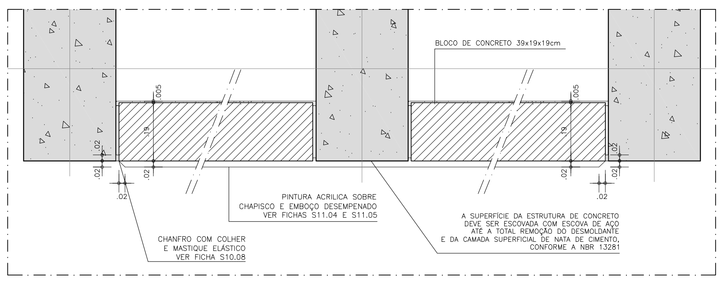

D.33 – REVESTIMENTO ESTRUTURA
PLANTA
ESCALA 1:10

PADRÃO PEROBAL 8 SALAS COM 02 LABORATÓRIOS
SECRETARIA NO TÉRREO - Nº101/DET 1201055

Nº	MODIFICACOES	APROVACAO	DATA	APROVACAO	DATA	OBSERVACOES	DESENHOS DE REFERENCIA	Nº	APROVACAO	DATA
9										
8										
7										
6									APROVACAO	DATA
5									AUTOR DO PROJETO	
4										
3										
2										
1										
		AUTOR DO PROJETO		FDE					FDE	

ACABAMENTOS:

PISOS:
① PORCELANATO ESMALTADO PEI 5 (DIMENSÃO NOMINAL) GRANILITE CREMA BOLD 455x45cm VER FICHA S12-31
② CONCRETO LISO–FUNDAÇÃO DIRETA – VER FICHA S12.07
③ GRANITO LEVIGADO – COR: CINZA ANDORINHA – e=2cm
④ CONCRETO CAMURÇADO–FUNDAÇÃO DIRETA – VER FICHA S12.06
⑤ PISO TÉCNICO – LINHA ARGITEC – VER FICHA S12.32
PISO: ALUMÍNIO NO-SLIP (40 X 40cm)
RODAPÉ: BASEADO NA COR BASE (10 X 40cm)

FORROS:
1 PINTURA LATEX PVA, NA COR BRANCA, SOBRE CONCRETO
2 CONCRETO APARENTE
3 FORRO DE GESSO ACARTONADO

PAREDES:
⚠ PINTURA ESMALTE SINTÉTICO ACETINADO, NA COR BRANCA AC, REF. SUVINIL OU SIMILAR, SOBRE GESSO 5mm
⚠ PINTURA ESMALTE SINTÉTICO ACETINADO, NA COR UMBO GALEGO 899Y 38/628 AC, REF. SUVINIL OU SIMILAR, SOBRE CHAPISCO E EMBOÇO DESEMPENADO
⚠ AZULEJO BRANCO 15x15cm, ATÉ A VIGA, SOBRE CHAPISCO E EMBOÇO
⚠ PINTURA VERNIZ ACRÍLICO, INCOLOR, FOSCA, SOBRE CONCRETO VER FICHA S14.14
⚠ PINTURA ACRÍLICA NA COR PLANETÁRIO 30 BG 14/330, REF. SUVINIL OU SIMILAR, SOBRE CHAPISCO E EMBOÇO DESEMPENADO
⚠ ALVENARIA (19x39x19cm), SEM REVESTIMENTO NA FACE DE ACOPLAMENTO DE BLOCOS

COBERTURA:
TELHA DE AÇO TRAPEZOIDAL, ACABAMENTO NATURAL INTERNO E EXTERNO i=8% – DIMENSÕES: 5,50x0,98m; h=40mm; e=0,8mm

RESPONSÁVEL PELA IMPLANTAÇÃO EM 02/2014
apiacás arquitetos
RESPONSÁVEL PELA ADEQUAÇÃO DO PROJETO PADRÃO COM LABORATÓRIOS EM 2012
KÁLIA COSTA
cau.general@mk-633-cj.73.74
CAU 460843-0
01220471 sp

FUNDAÇÃO PARA O DESENVOLVIMENTO DA EDUCAÇÃO
projetista:
Wellton Pércio Torres
Arcisete Gomes de Mello Júnior
Responsável Técnico:
Wellton Pércio Torres | CREA 060052886/7

FUNDAÇÃO PARA O DESENVOLVIMENTO DA EDUCAÇÃO – FDE			
ESCOLA – NOME/LOCAL: EE TERR. DISTRITO CAMPOS DE HOLAMBRA–PARANAPANEMA/SP		CODIGO	1 2 0 1 4 7 4
INTERVENÇÃO: OBRA NOVA DE 08 SALAS DE AULA E 04 SALAS AMBIENTES		LOTE	01
ETAPA/AREA TECNICA: PROJETO EXECUTIVO DE ARQUITETURA	TIPO PROJETO: PAD.PEROBAL	DATA: JUL/2014	ETAPA/AREA TECNICA: PE–ARQ
CONTEUDO: DETALHES GERAIS – D.22 A D.33 E D.36/D.40/D.41	ESCALA: INDICADA	FOLHA: 13	REVISÃO: 00

1201474_01APE001300_01