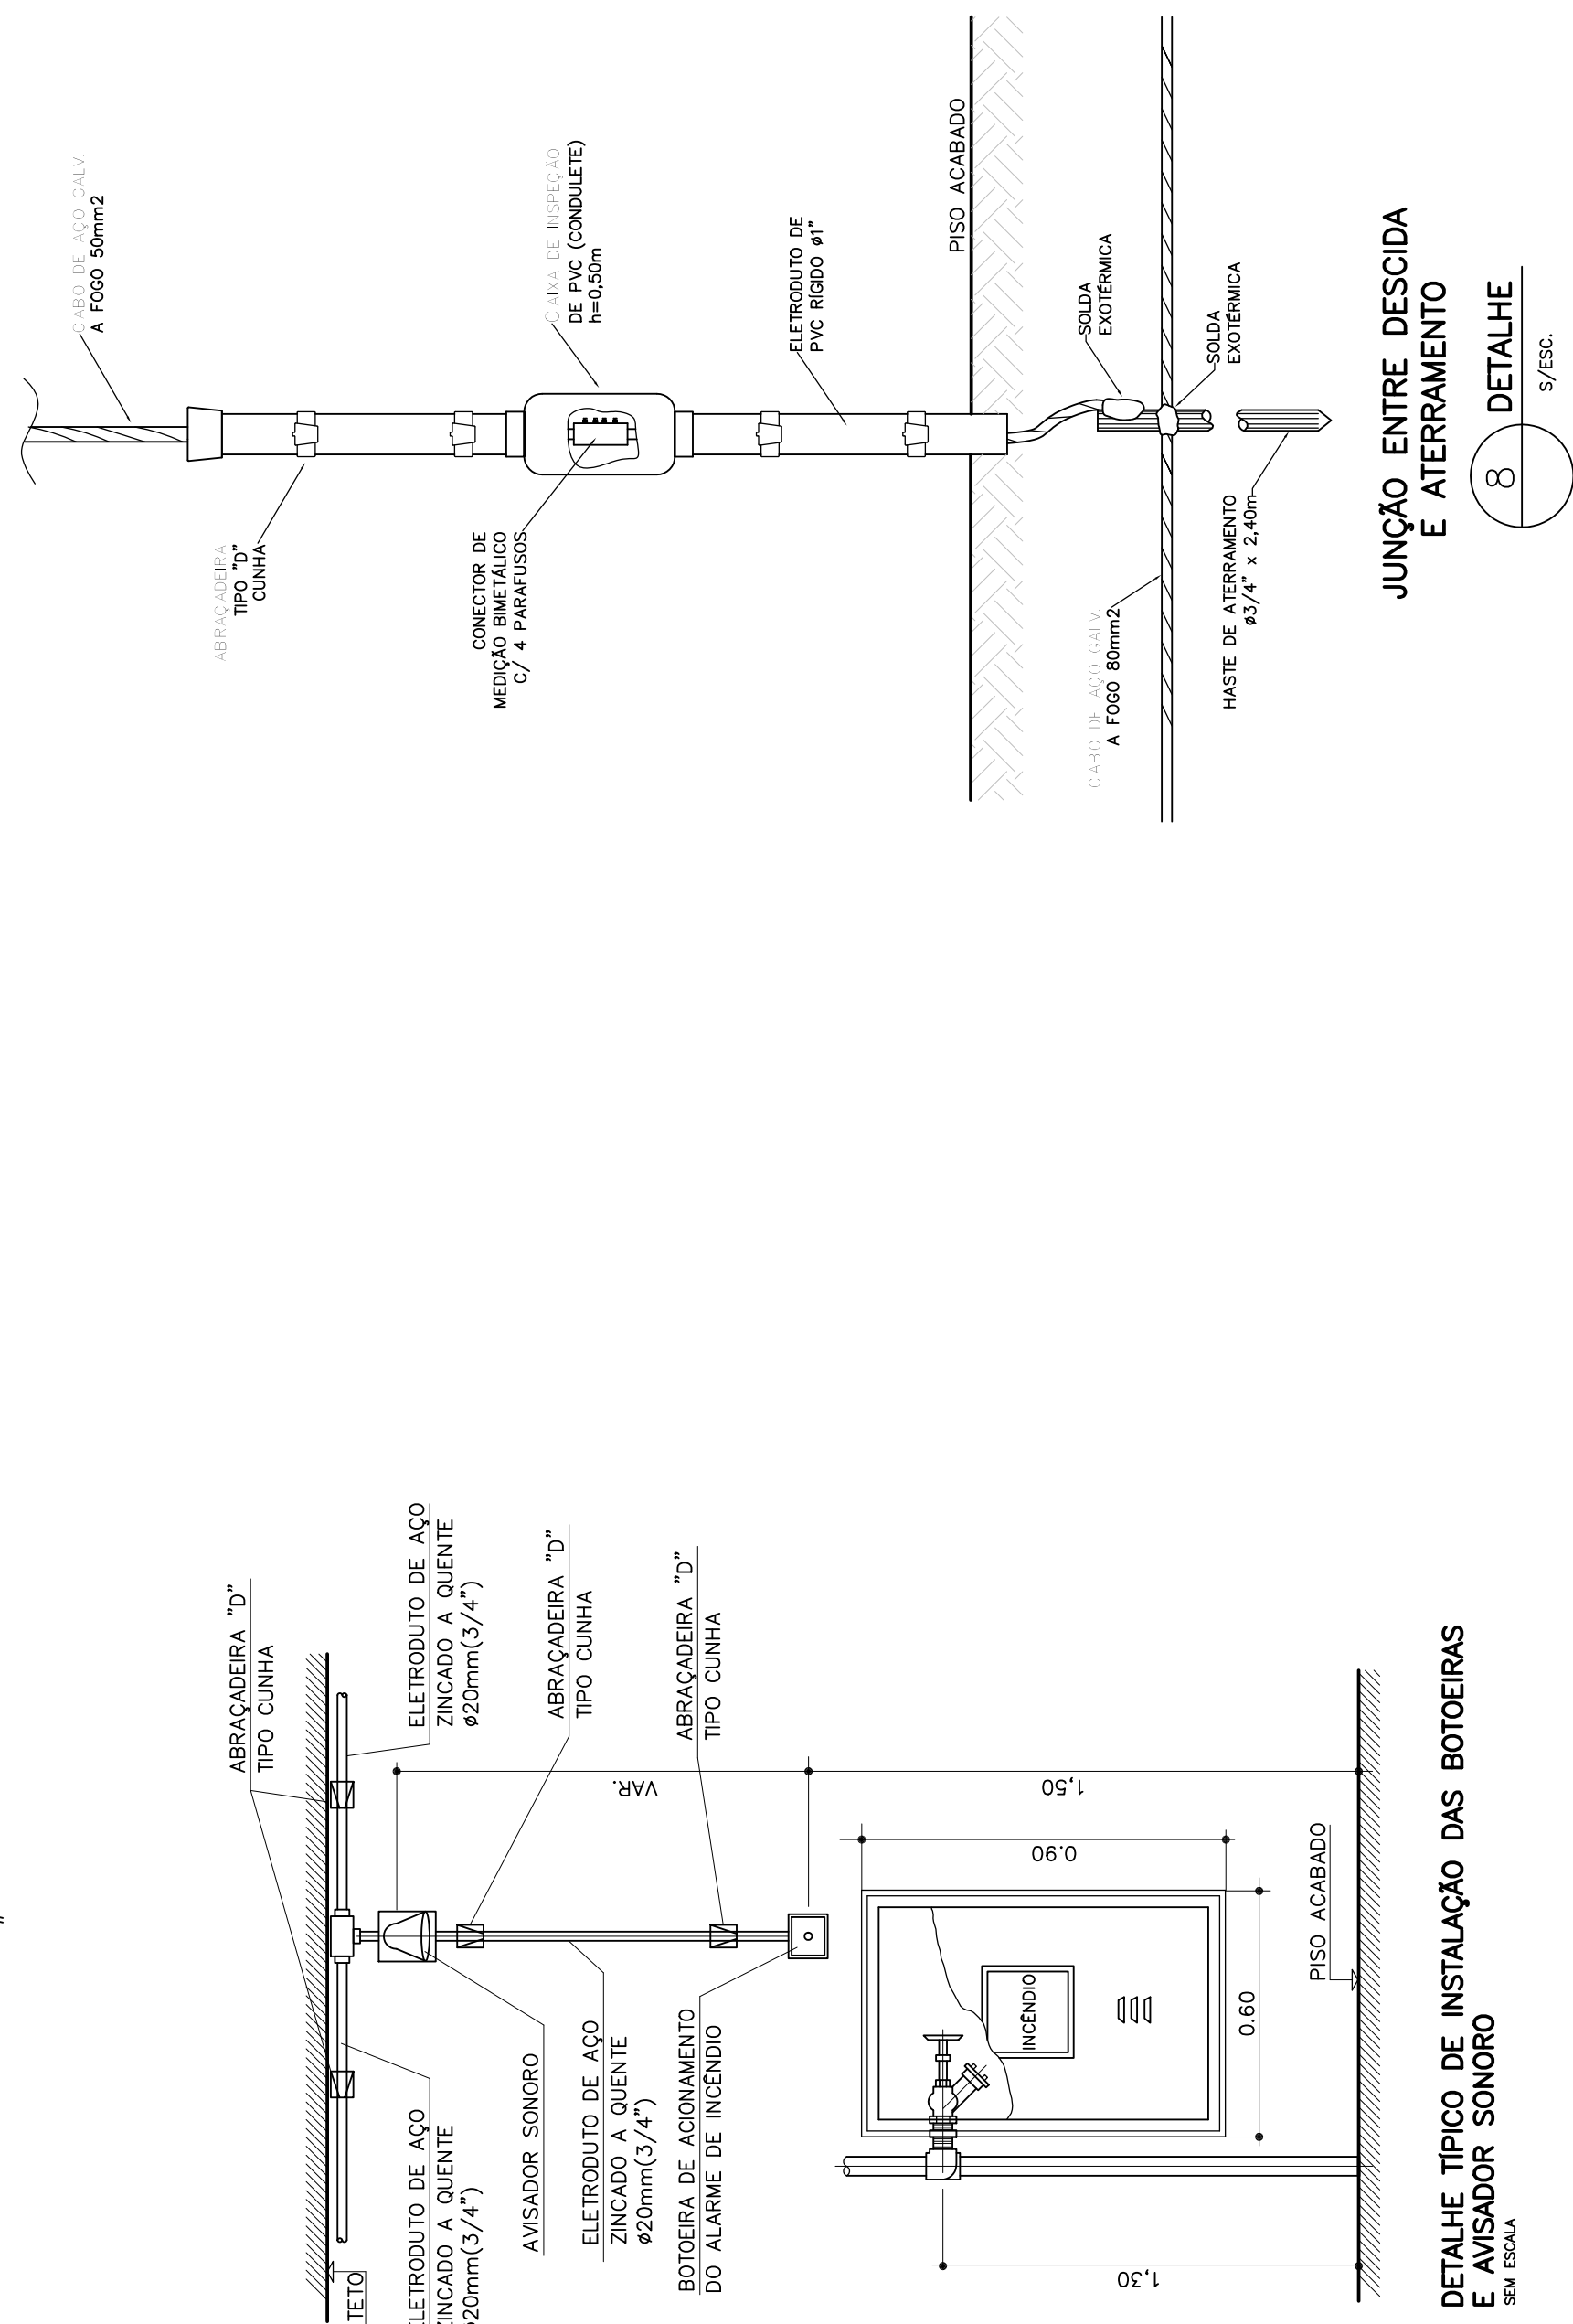
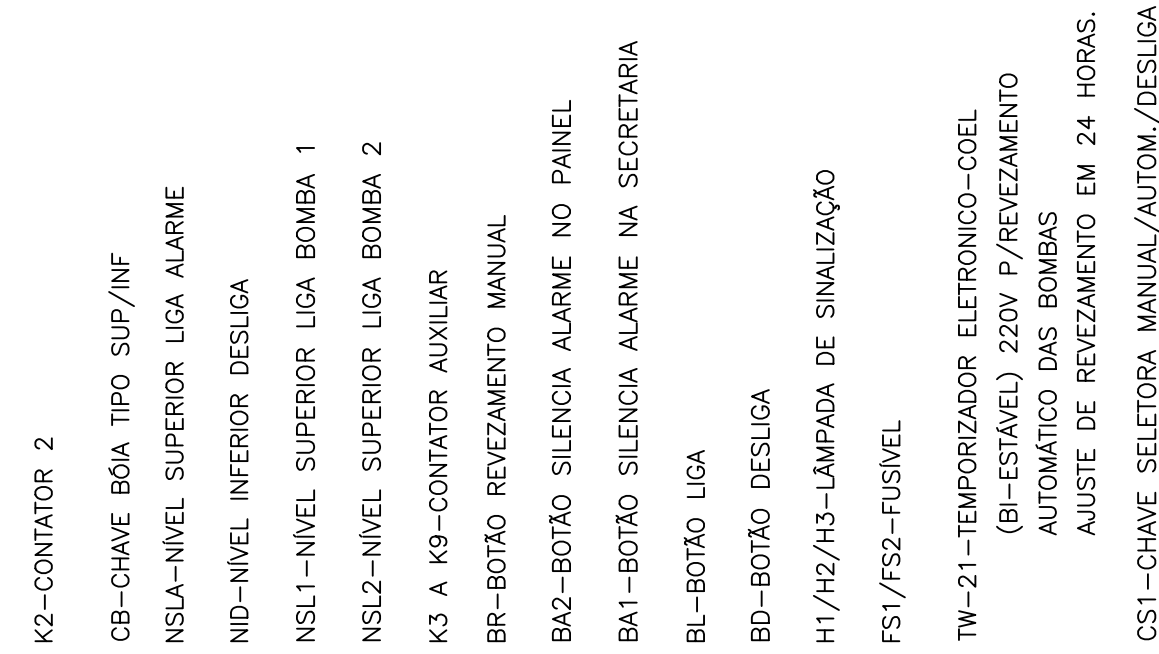
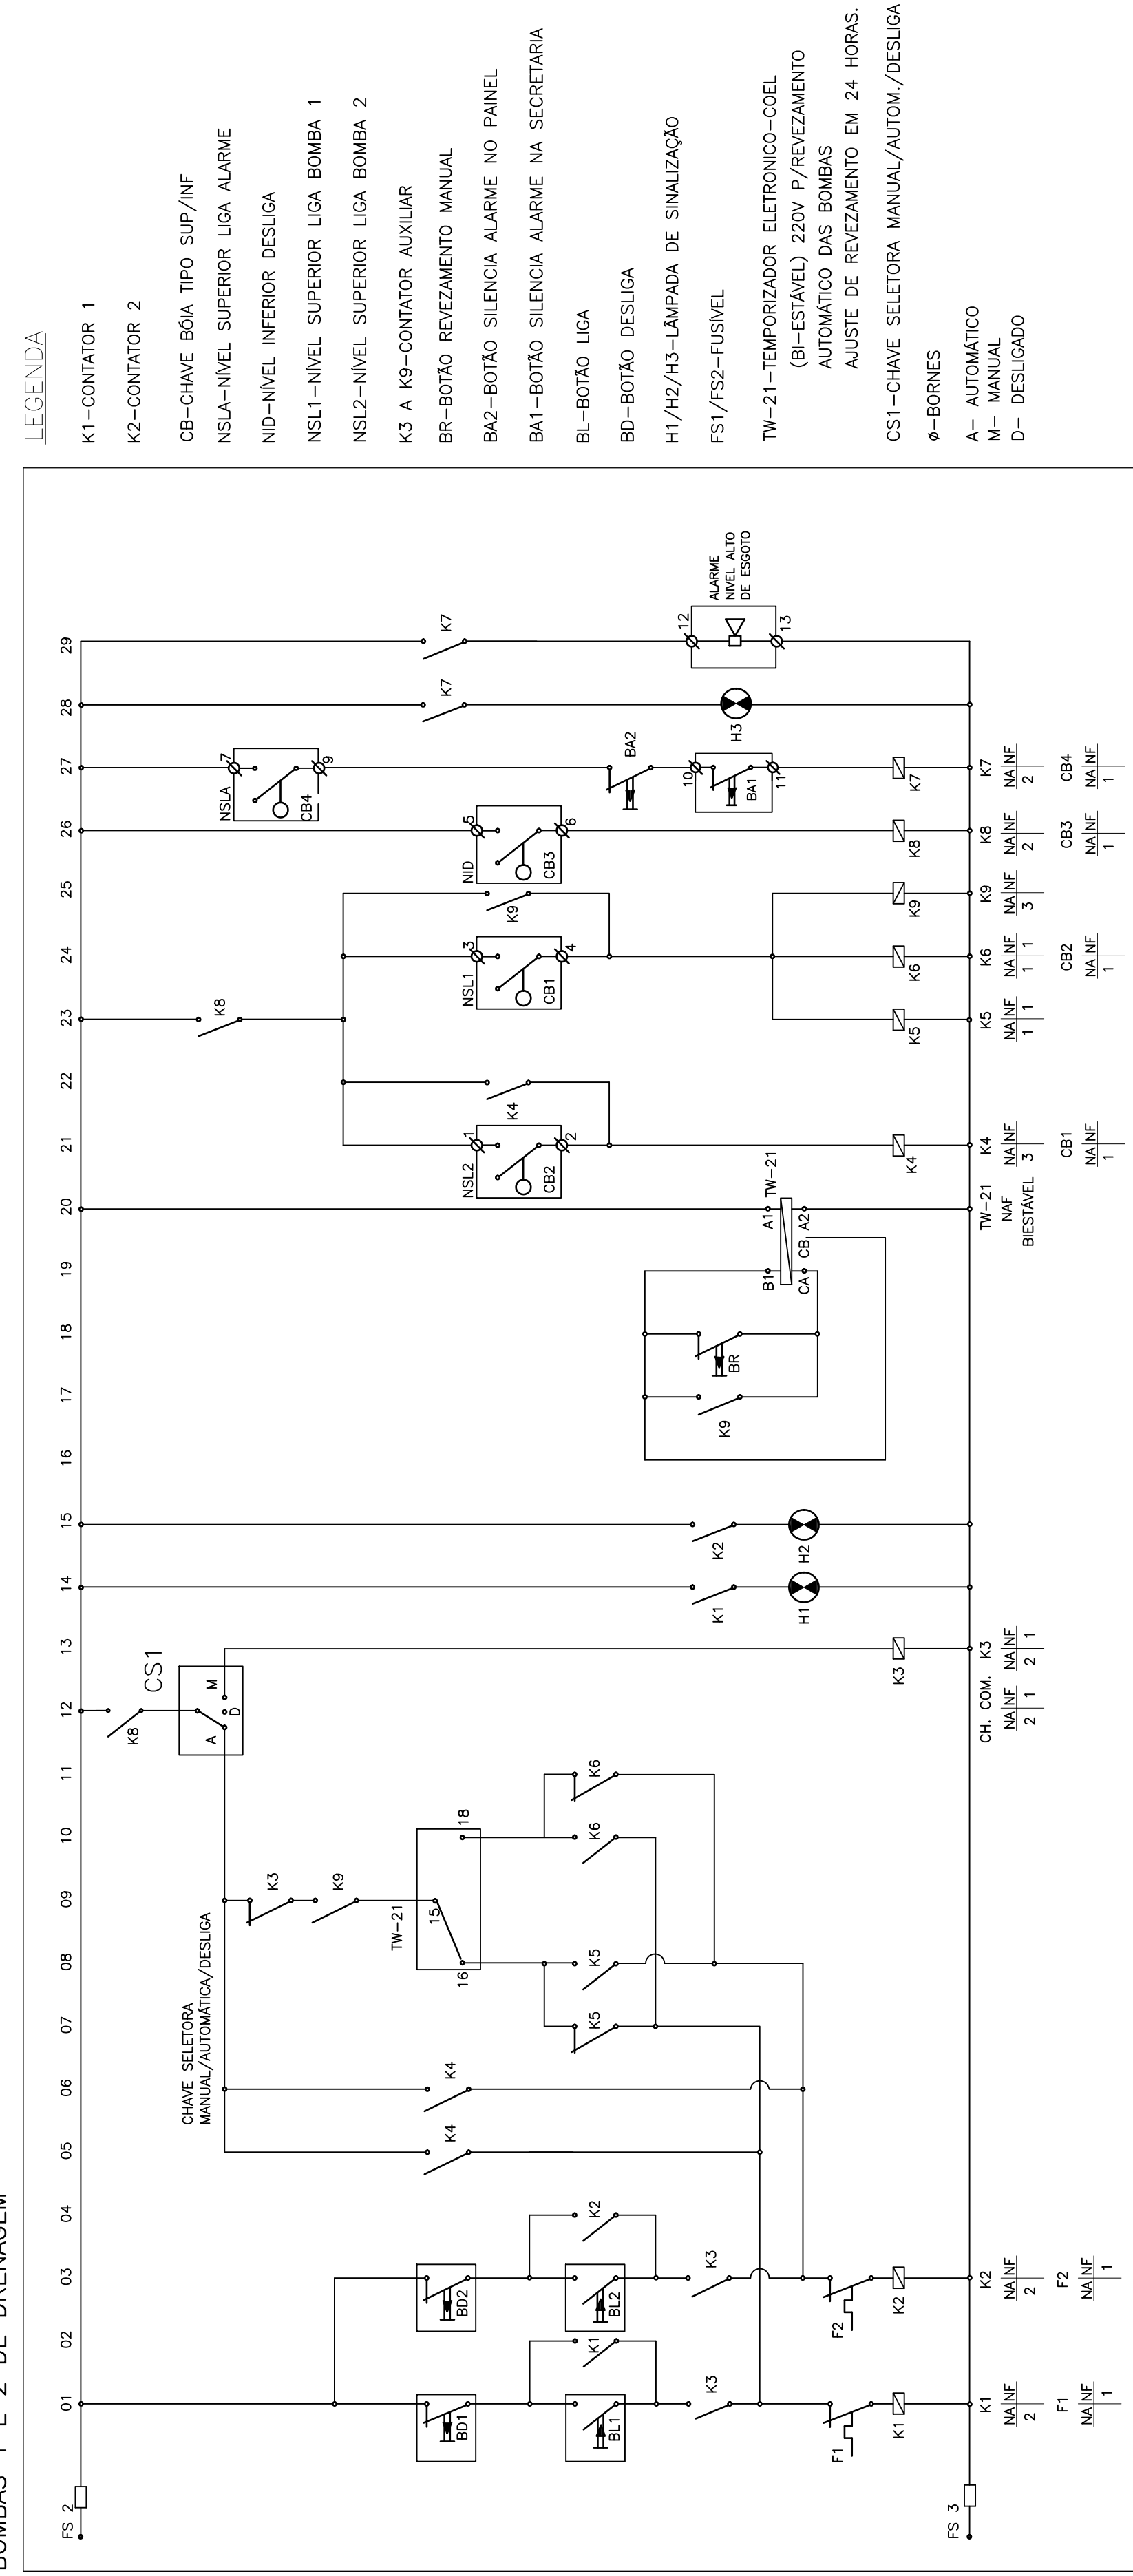
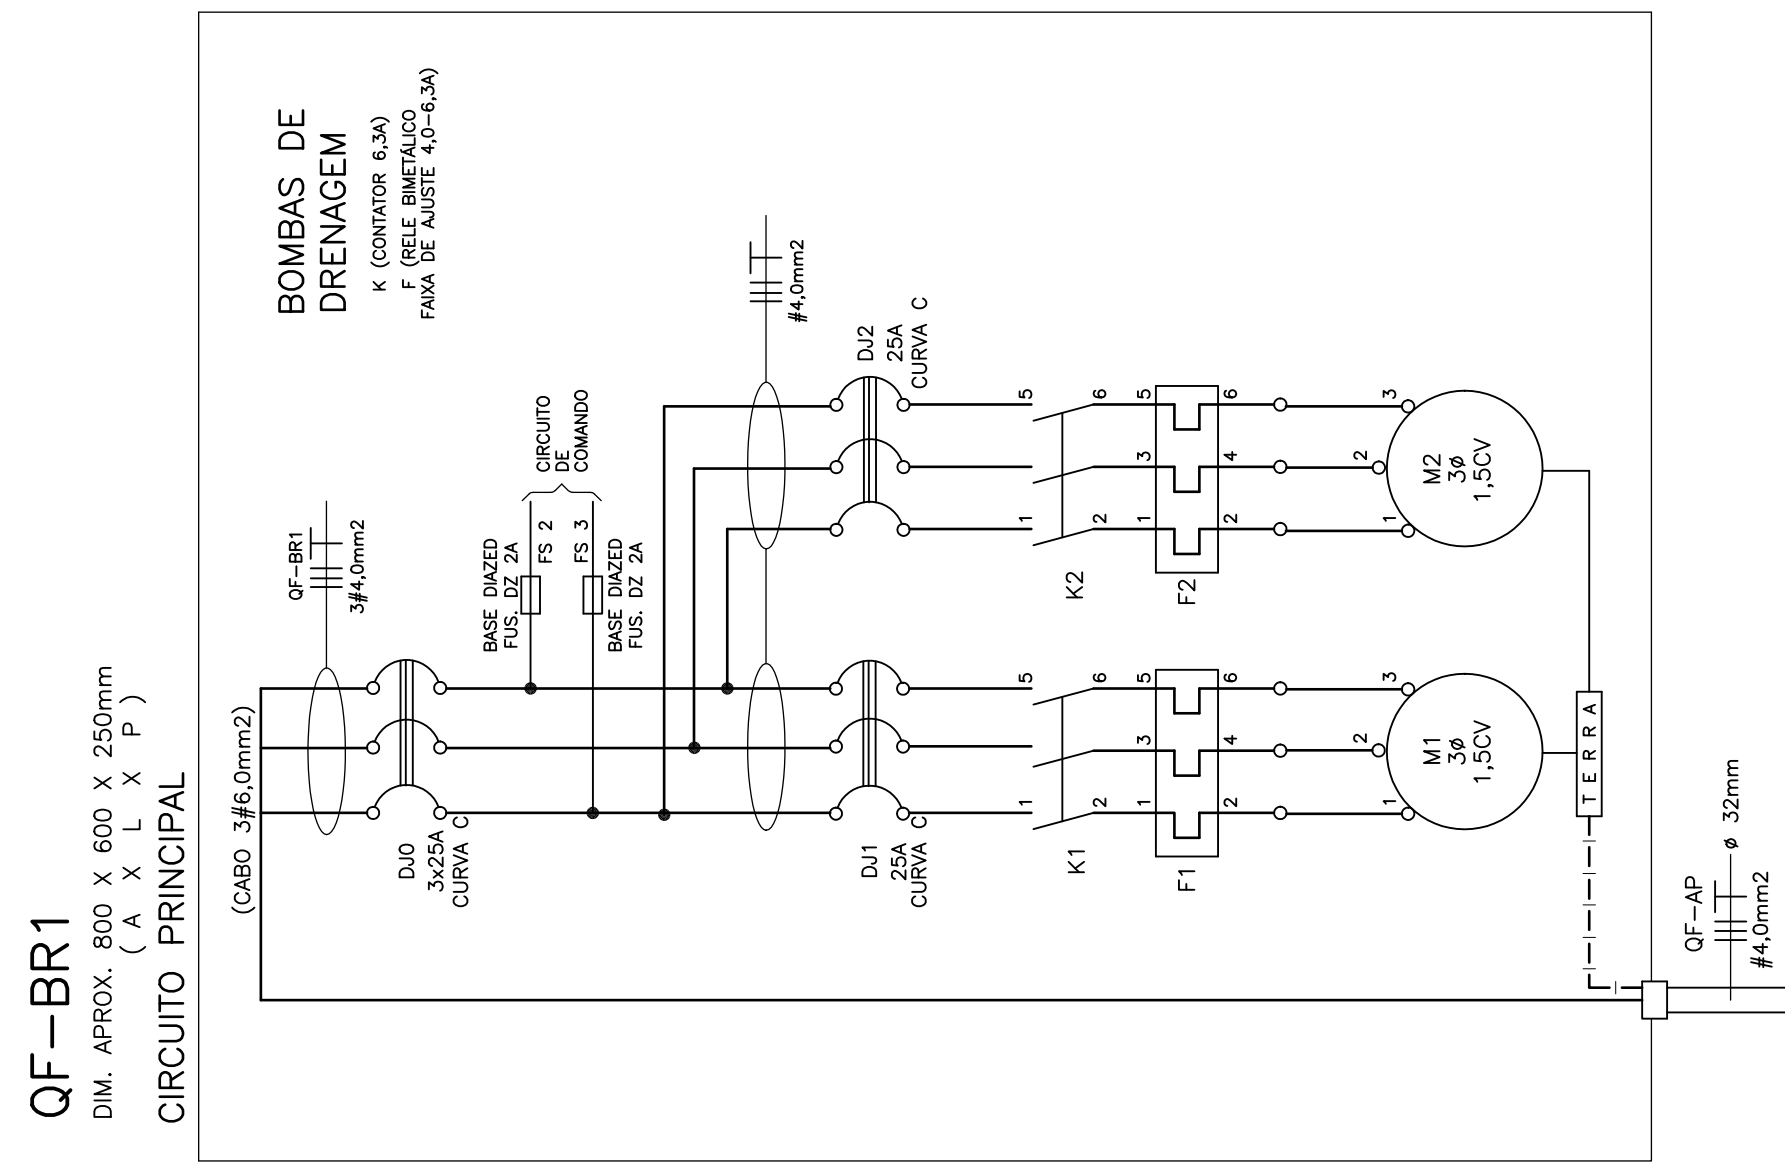
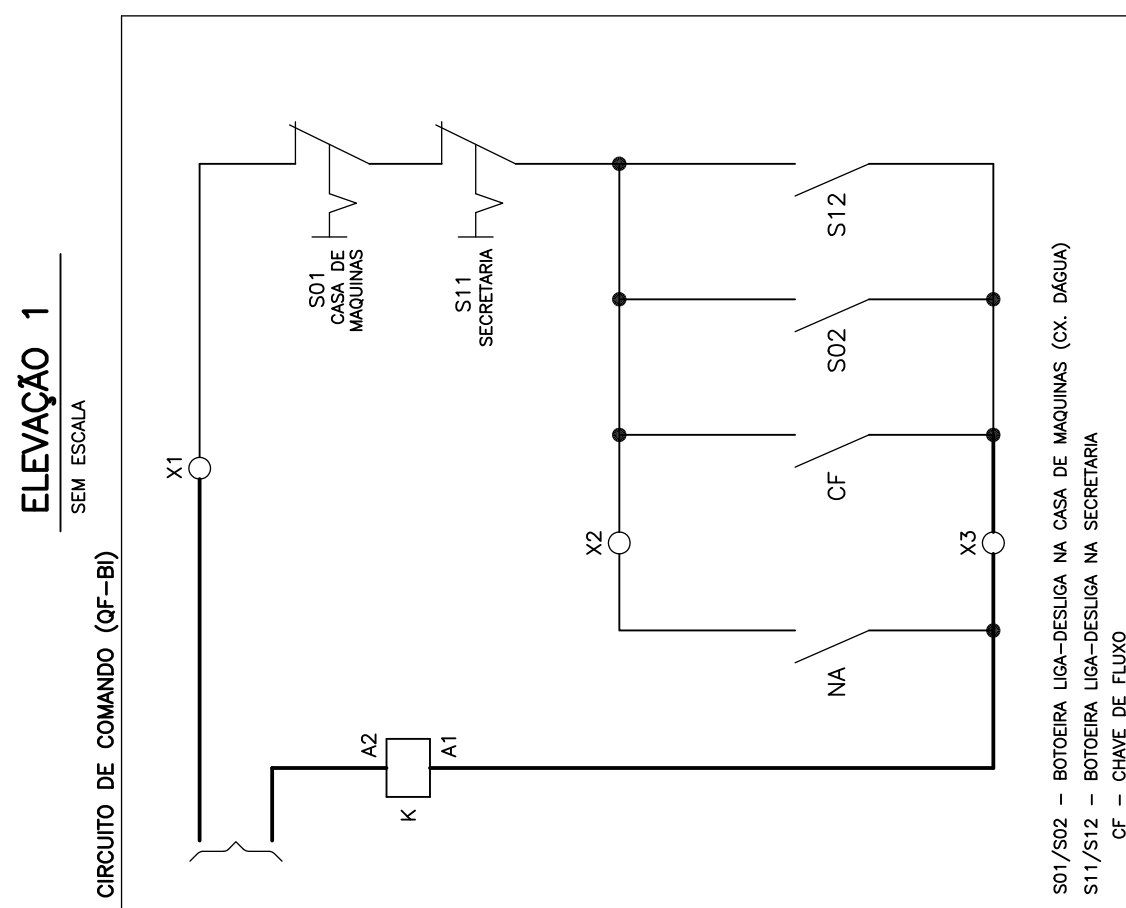
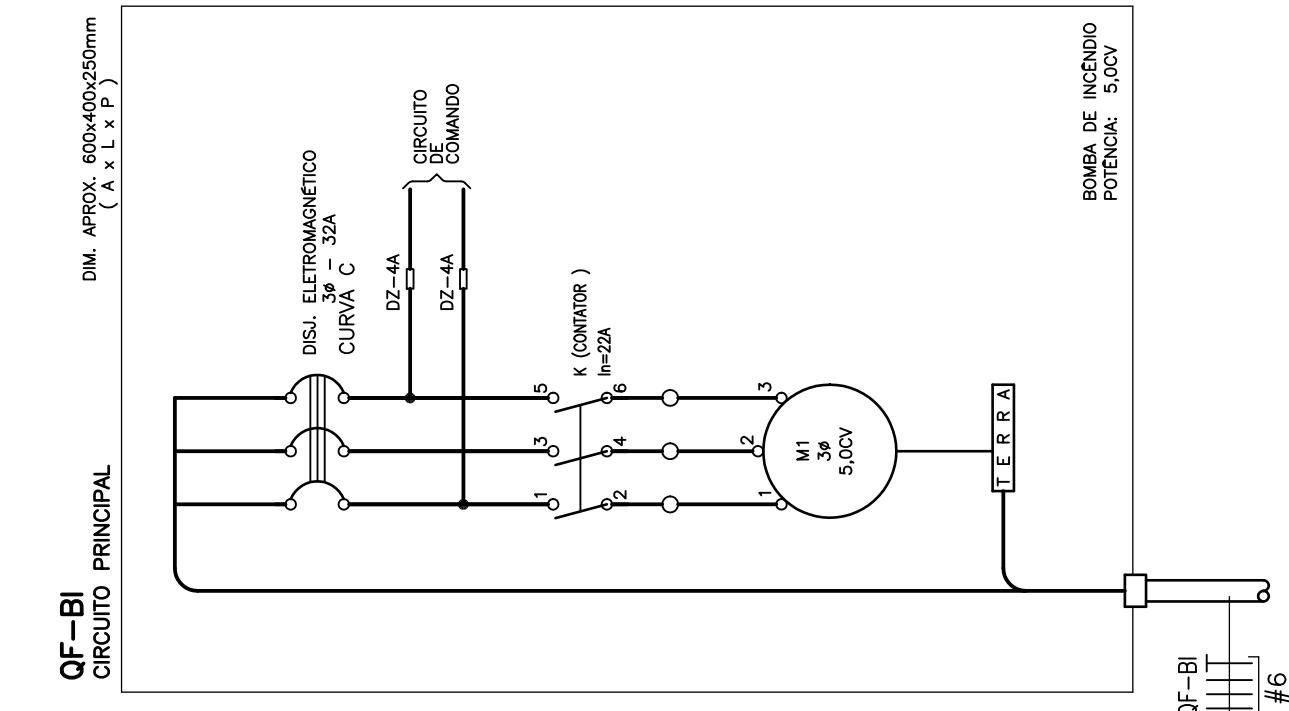
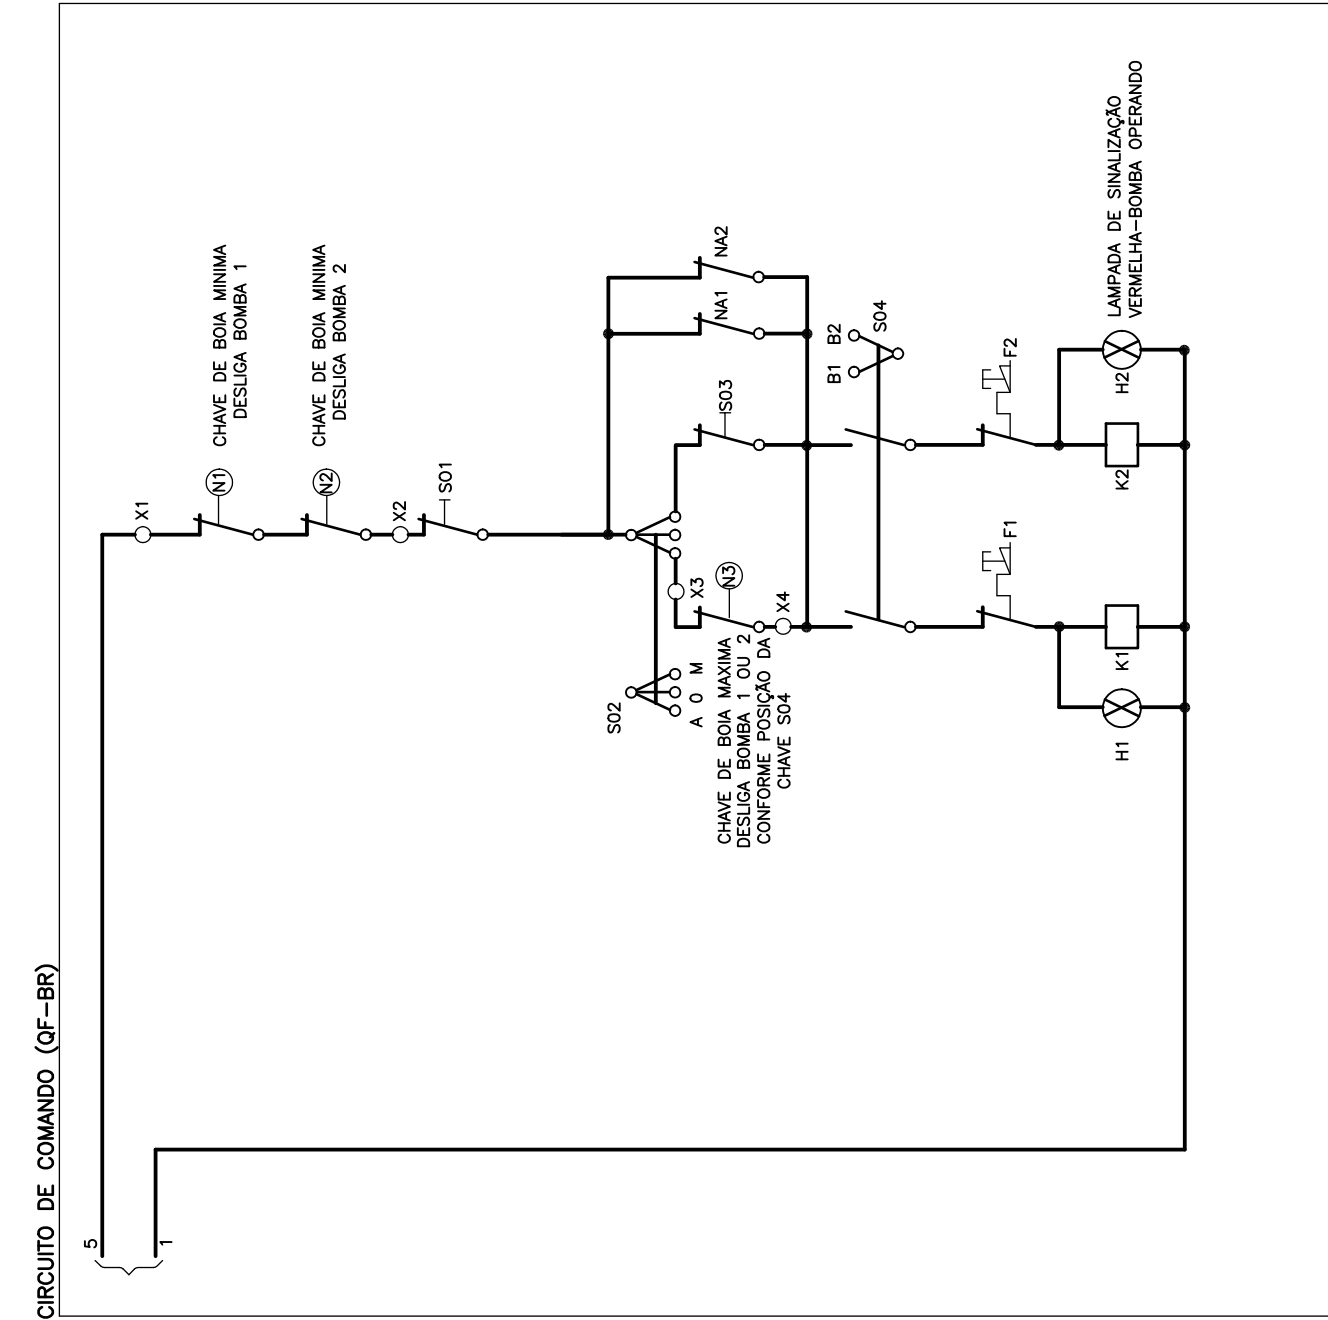
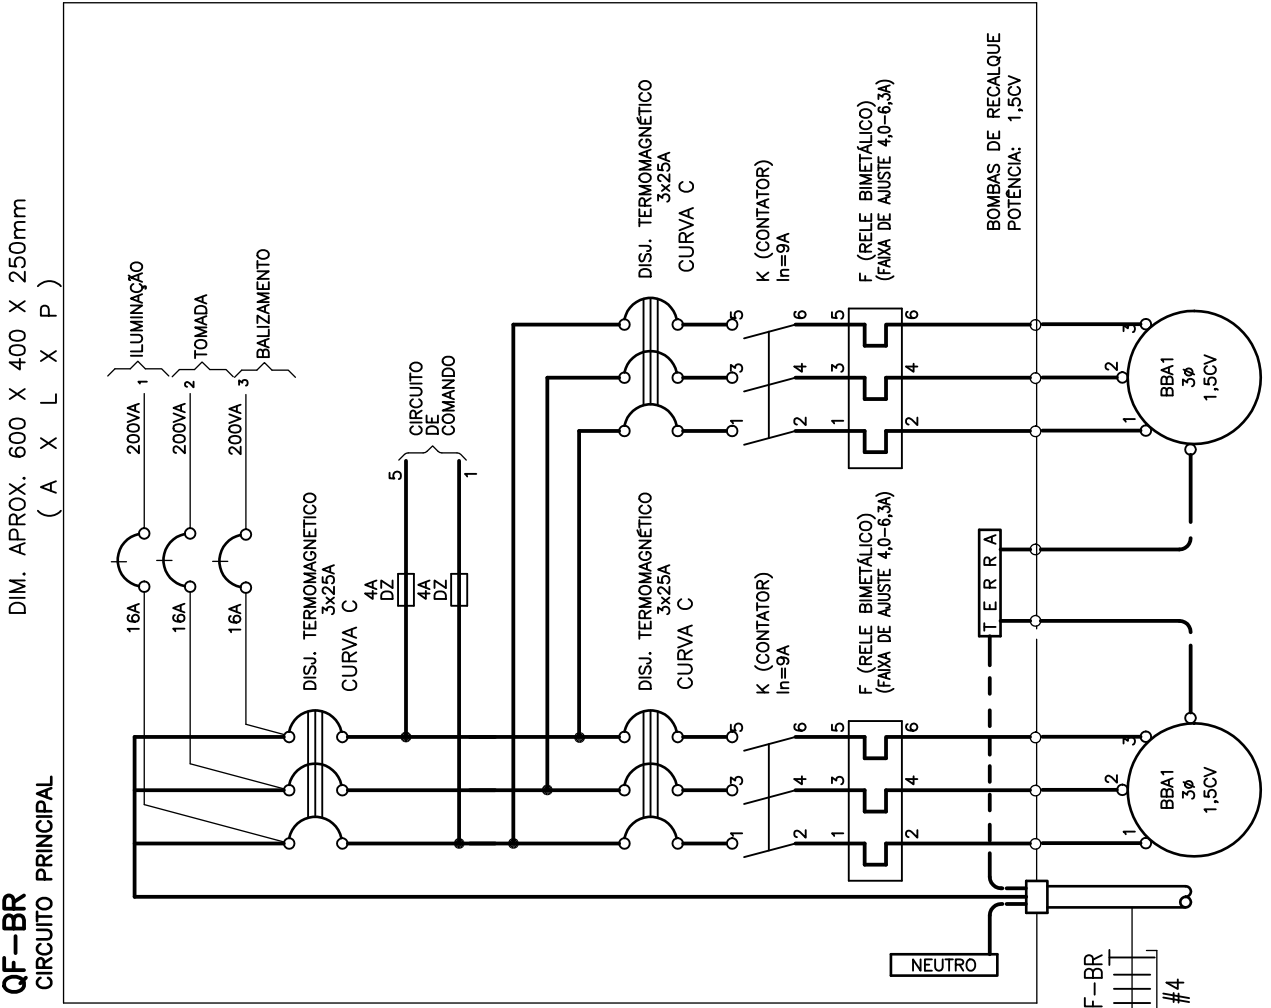
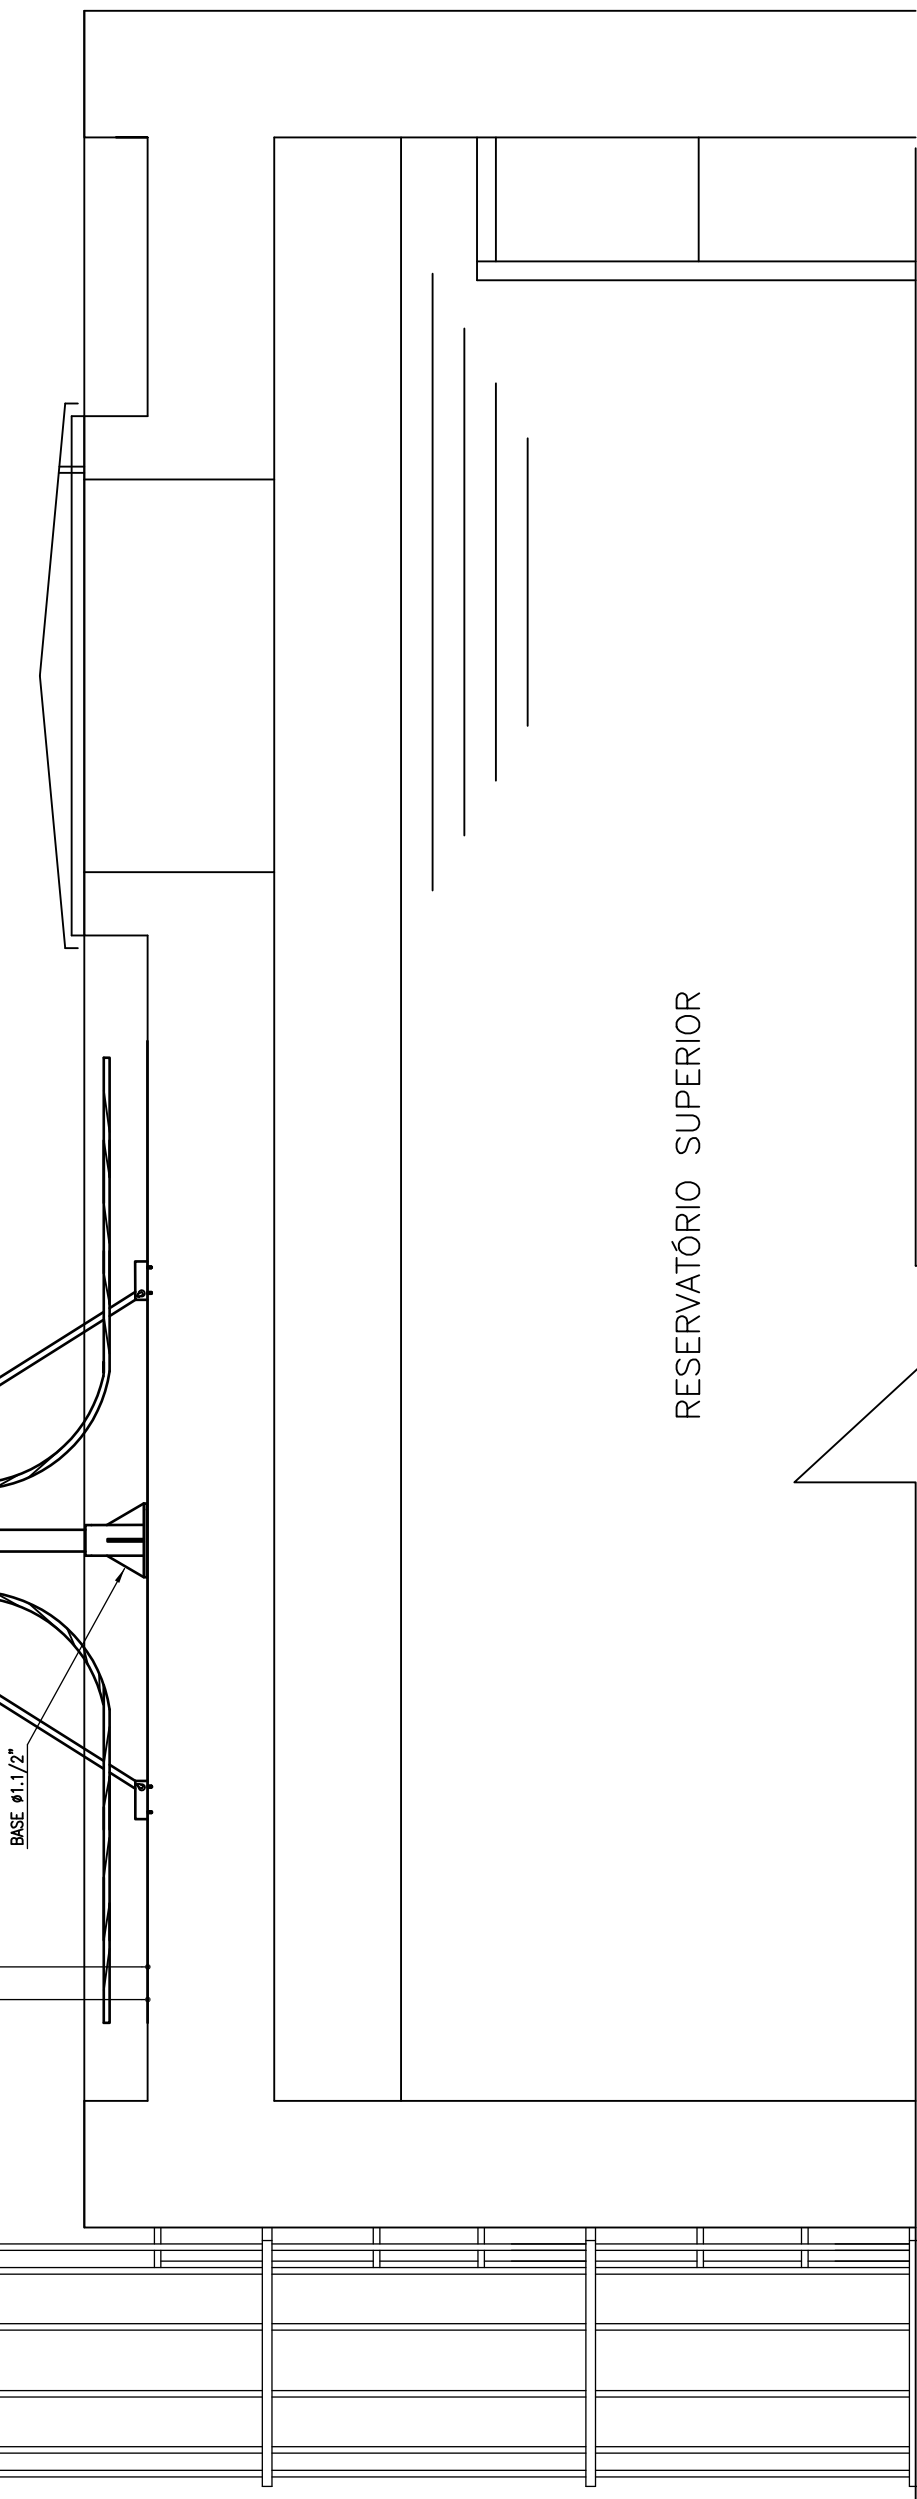
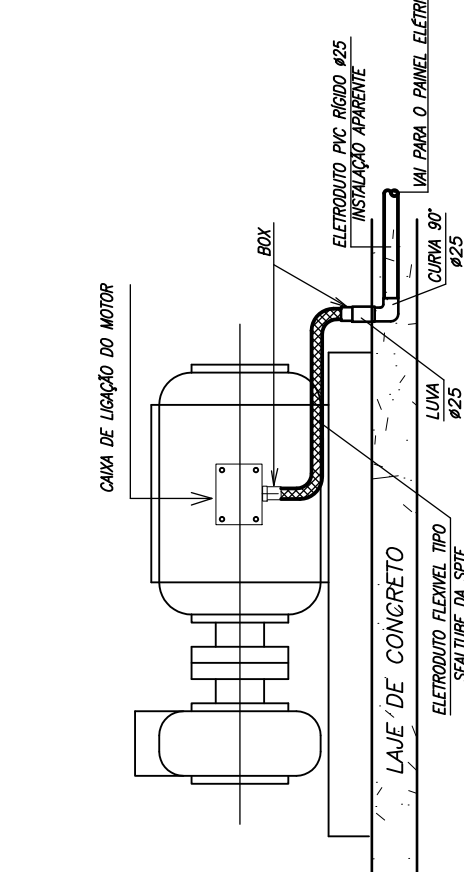
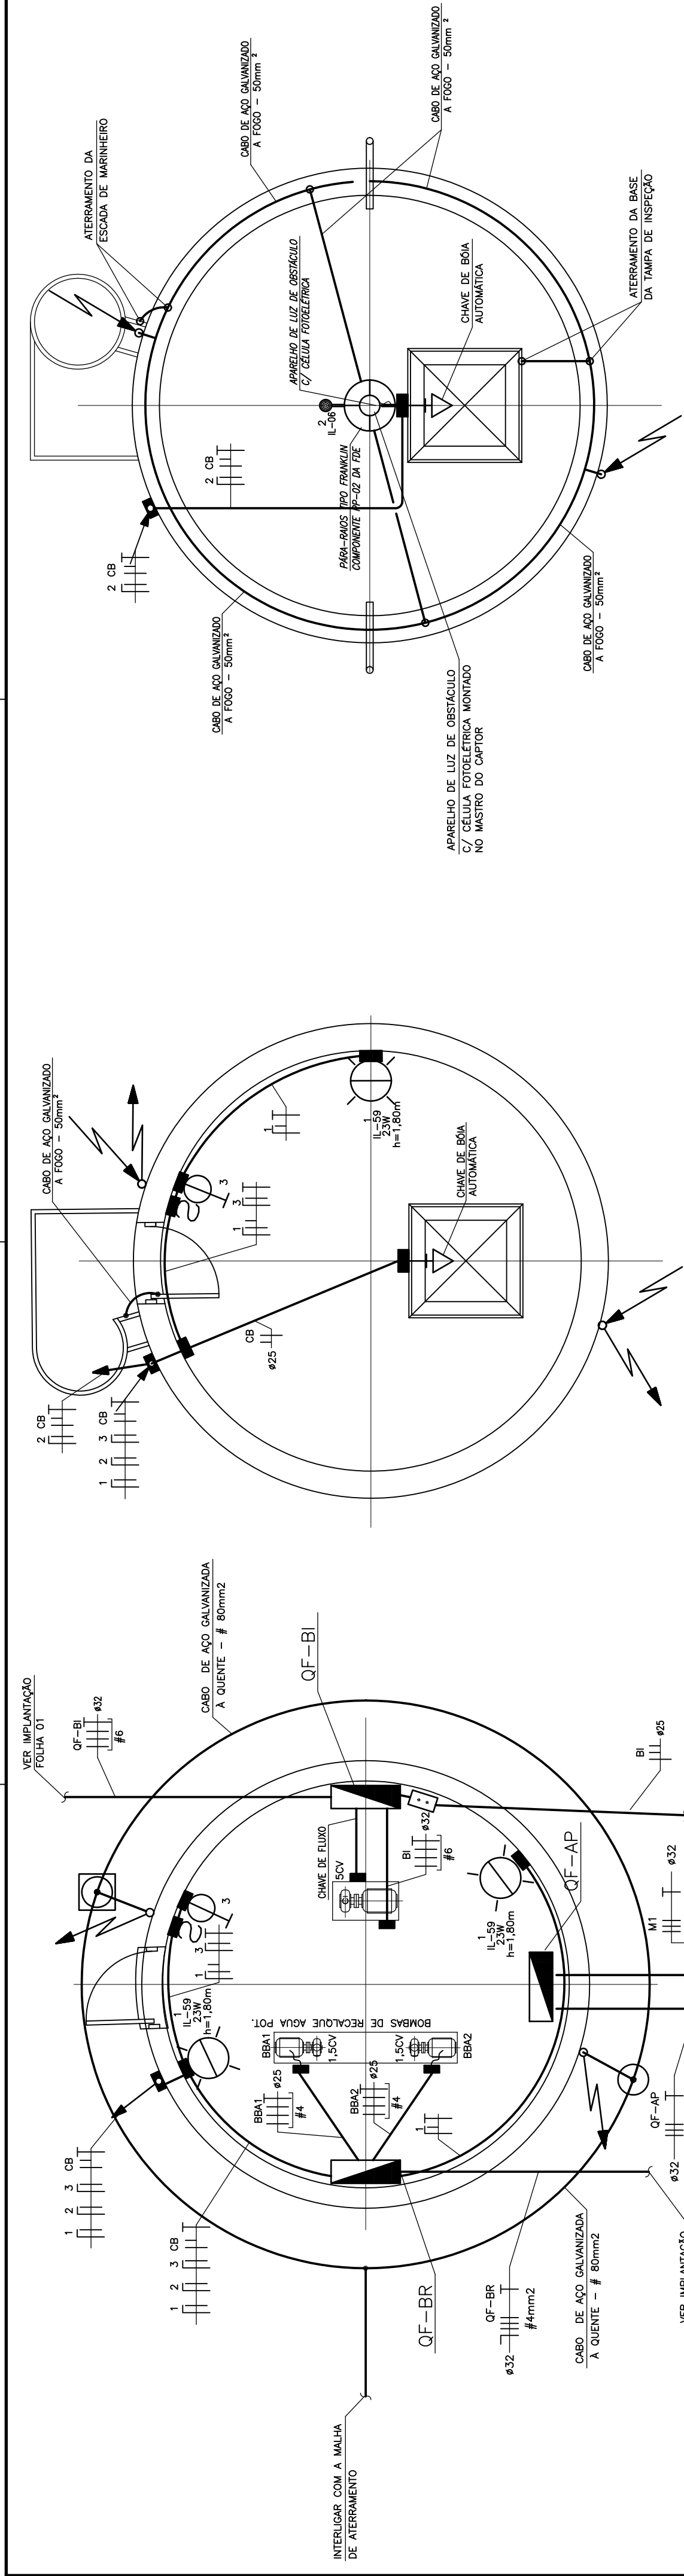


[illegible]

Dimensão Engenharia

Dimensão Engenharia e Consultoria de Projetos Ltda
Rua Engenheiro Brzezini, 1 - São Paulo - S.P. - cep: 02260-010
Contato - (11) 2773-7330
e-mail: dimensao-engenharia@terra.com.br

Engenheiro Plínio Paulo de Aguiar Scavina
Responsável Técnico - CREA: 0601899240

FUNDAÇÃO PARA O DESENVOLVIMENTO DA EDUCAÇÃO – FDE	
PROCESSO – NOME/LOCAL	CODIGO
TERRENO DISTRITO DE HOLAMBRA–PARANAPANEMA–SP	1/2010 1 4 7 4
UBERLÂNDIA	Nº. LOT
OBRA NOVA DE 08 SALAS DE AULA E 03 SALAS AMBIENTE	01
PROJETO DE REFORMA/RECONSTRUÇÃO	ENFERMAGEM TÉCNICA
TIPO PROJETO	PE-ELE
PROJETO EXECUTIVO DE ELÉTRICA	Nº/2013
PAD, PERÍODO	FEV/JUL
CONTÉUDO	REVISÃO
SCADA, CASAS DAS BOMBAS E DIAGRAMAS	08/09/00
	INDICADA