
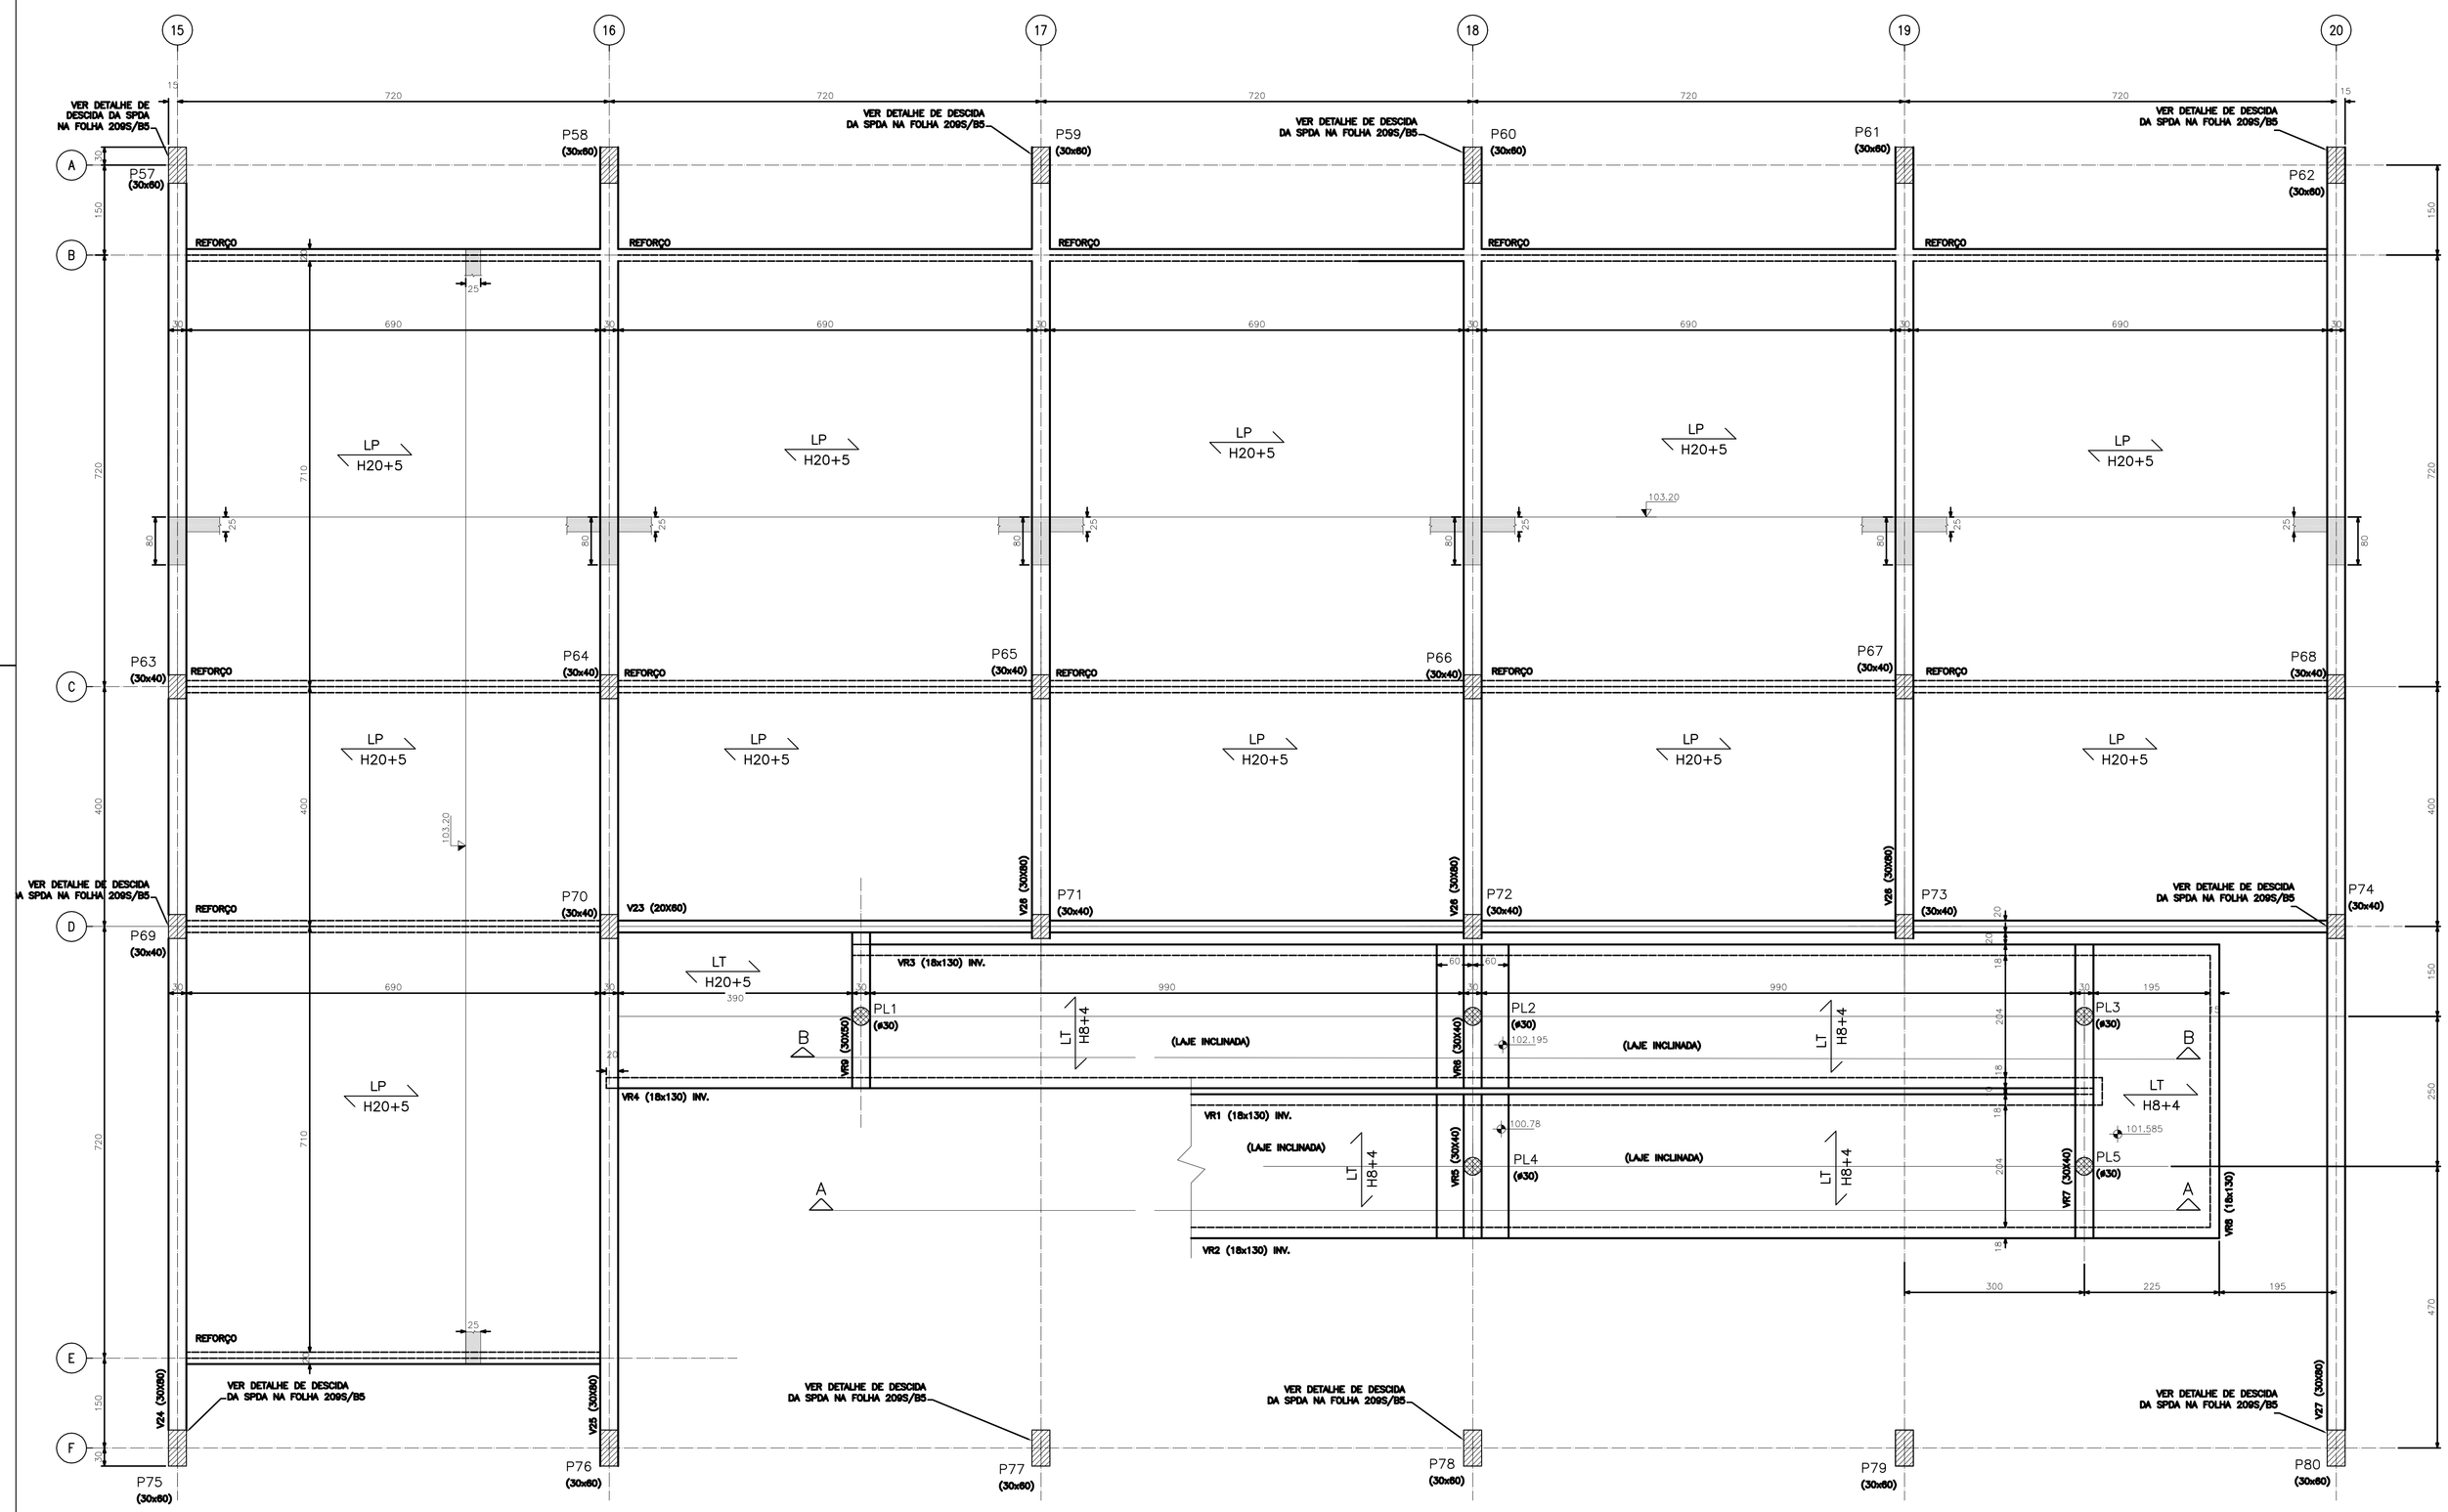



FORMA DO 1° PAVIMENTO


Esc.: 1:50

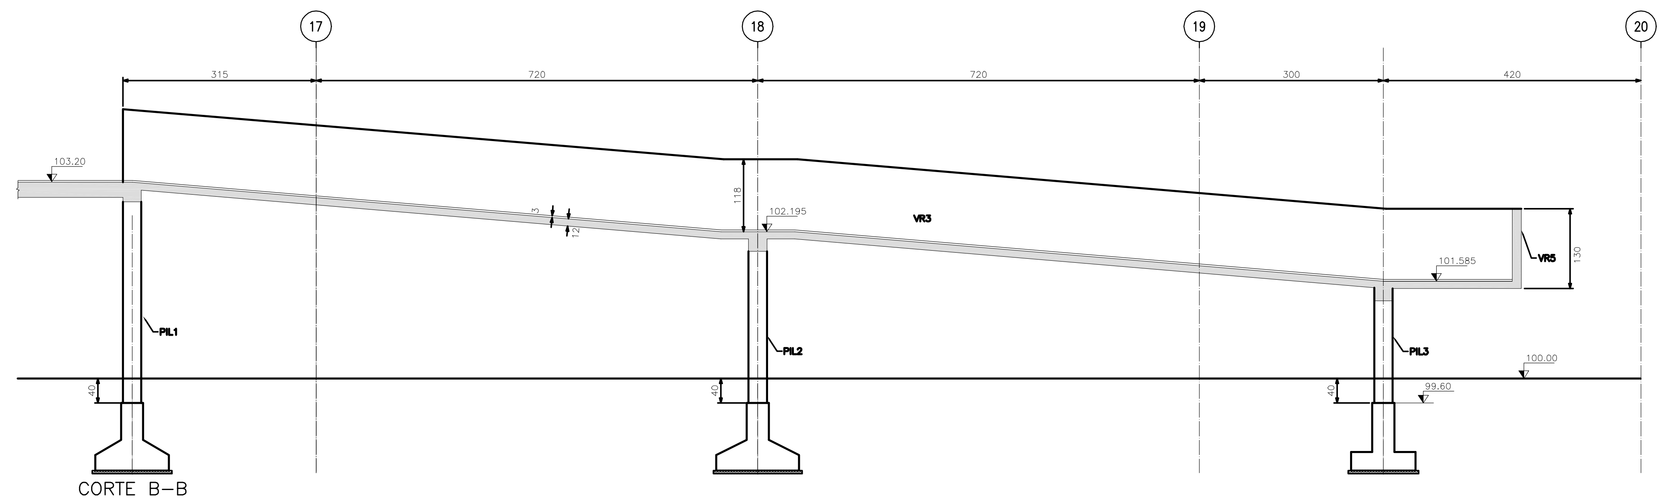


CORTE B–B

Esc.: 1:50

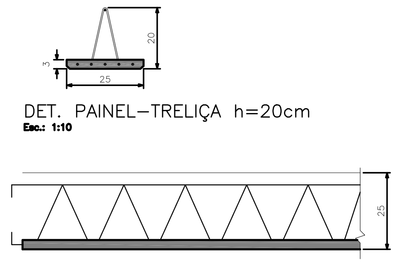

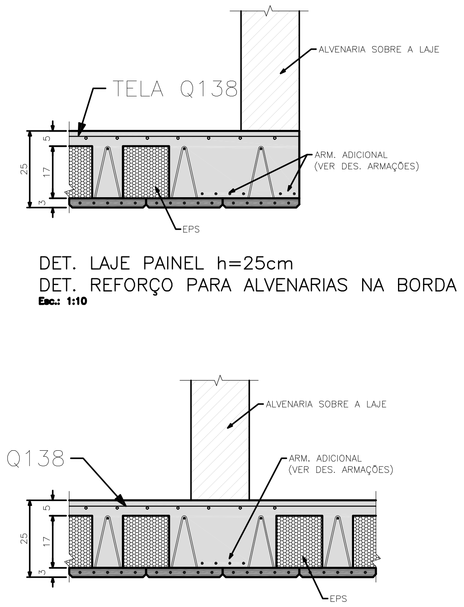


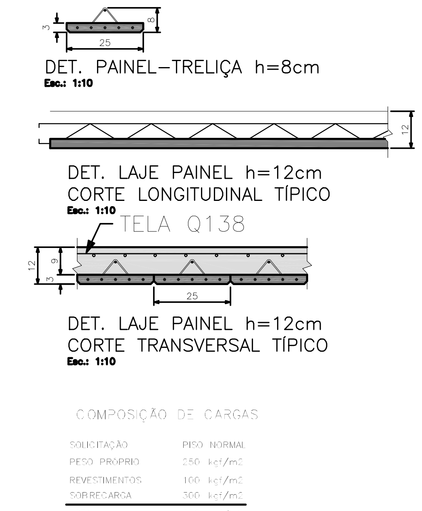

LEGENDA PARA PILARES:


PILAR QUE SEGUE

PILAR QUE MORRE

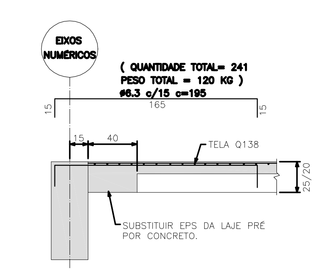


LAJES – EXTREMIDADES (1° PAVIMENTO)

Esc.: 1:25

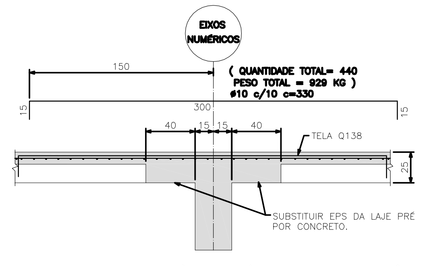

LAJES – CONTÍNUAS (1° PAVIMENTO)

Esc.: 1:25

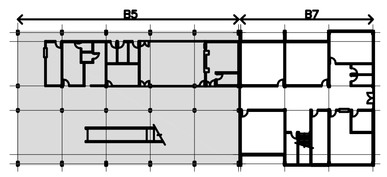

OPÇÃO SAPATAS (ISOLADO - ACOPLADO)
- VER PARECER TÉCNICO DE FUNDAÇÕES PT191-13-TT9525, ELABORADO PELA EMPRESA DE ZF & ENGENHEIROS ASSOCIADOS S/S.

REFERENCIA DE NIVEL - O NÍVEL 100,00 DO PROJETO PADRÃO REFERE-SE AO NIVEL 103,00, CONFORME PROJETO DE IMPLANTAÇÃO DE ARQUITETURA.

12.01.055 - PAD.PEROBAL 8 SALAS - SECRETARIA NO TÉRREO

Nº	MODIFICAÇÕES	RESPONS.	DATA
1		AUTOR DO PROJETO	
2			
3			
4			
5			
6			
7			
8			
9			
10			

OBSERVAÇÕES

Nº	DESENHOS DE REFERÊNCIA	RESPONS.	DATA
1		AUTOR DO PROJETO	
2			
3			
4			
5			
6			
7			
8			
9			
10			

NOTAS:

1– MEDIDAS EM CENTÍMETROS, NÍVEIS EM METROS.
2– CONCRETO fck 25MPa PARA CONCRETO CONVENCIONAL.
3– CONSUMO MÍNIMO DE CIMENTO 350kgf/m3 PARA CONCRETO PREPARADO EM OBRA, 300kgf/m3 PARA CONCRETO USINADO; FATOR AGUA/CIMENTO <0,45.

OFICINA DE ARQUITETURA E ESTRUTURA

ARQ. LÊDA BRANDÃO DE OLIVEIRA
ENG. SÉRGIO JOSÉ B DE OLIVEIRA

R. PADRE MACHADO, 455 SL.86 - 04127-000 - SÃO PAULO TEL 5506 1559 FAX 5506 7989 - OFICINAARQUITETURA@OFICINAARQUITETURA.COM.BR

responsável técnico: eng. Sérgio J B Oliveira
CREA: 060043858-2

RESPONSÁVEL PELA IMPLANTAÇÃO DO PROJETO:

apiacás arquitetos

ARQUITETOS : ANDERSON FREITAS, PEDRO BARROS, ACADA FURUYA
R GENERAL JARDIM 482 CJ132 VILA BUARQUE CEP 01223-010 SÃO PAULO
FABIA LTD 3159 1870

RESPONSÁVEL TÉCNICO:
PEDRO AMANDO DE BARROS – CAU Nº A92385-0

FUNDAÇÃO PARA O DESENVOLVIMENTO DA EDUCAÇÃO

FUNDAÇÃO PARA O DESENVOLVIMENTO DA EDUCAÇÃO - FDE	
ESCOLA – NOME/LOCAL: TERRENO DISTRITO CAMPOS DE HOLAMBRA – PARANAPANEMA/SP	CÓDIGO: 12|01|4|7|4
INTERVENÇÃO: OBRA NOVA DE 08 SALAS DE AULA E 04 SALAS AMBIENTES	No. INTERVENÇÃO: 01
DESCRIÇÃO: PROJETO EXECUTIVO DE ESTRUTURA / RESP. TÉCNICO: PAD. PEROBAL / DATA: DEZ/2014	DISCIPLINA: PE-EST
CONTEÚDO: FORMA DO 1º PAVIMENTO / ESCALA: INDICADA / FOLHA: 03 / REVISÃO: 00	

1201474_03EPE000300_01