
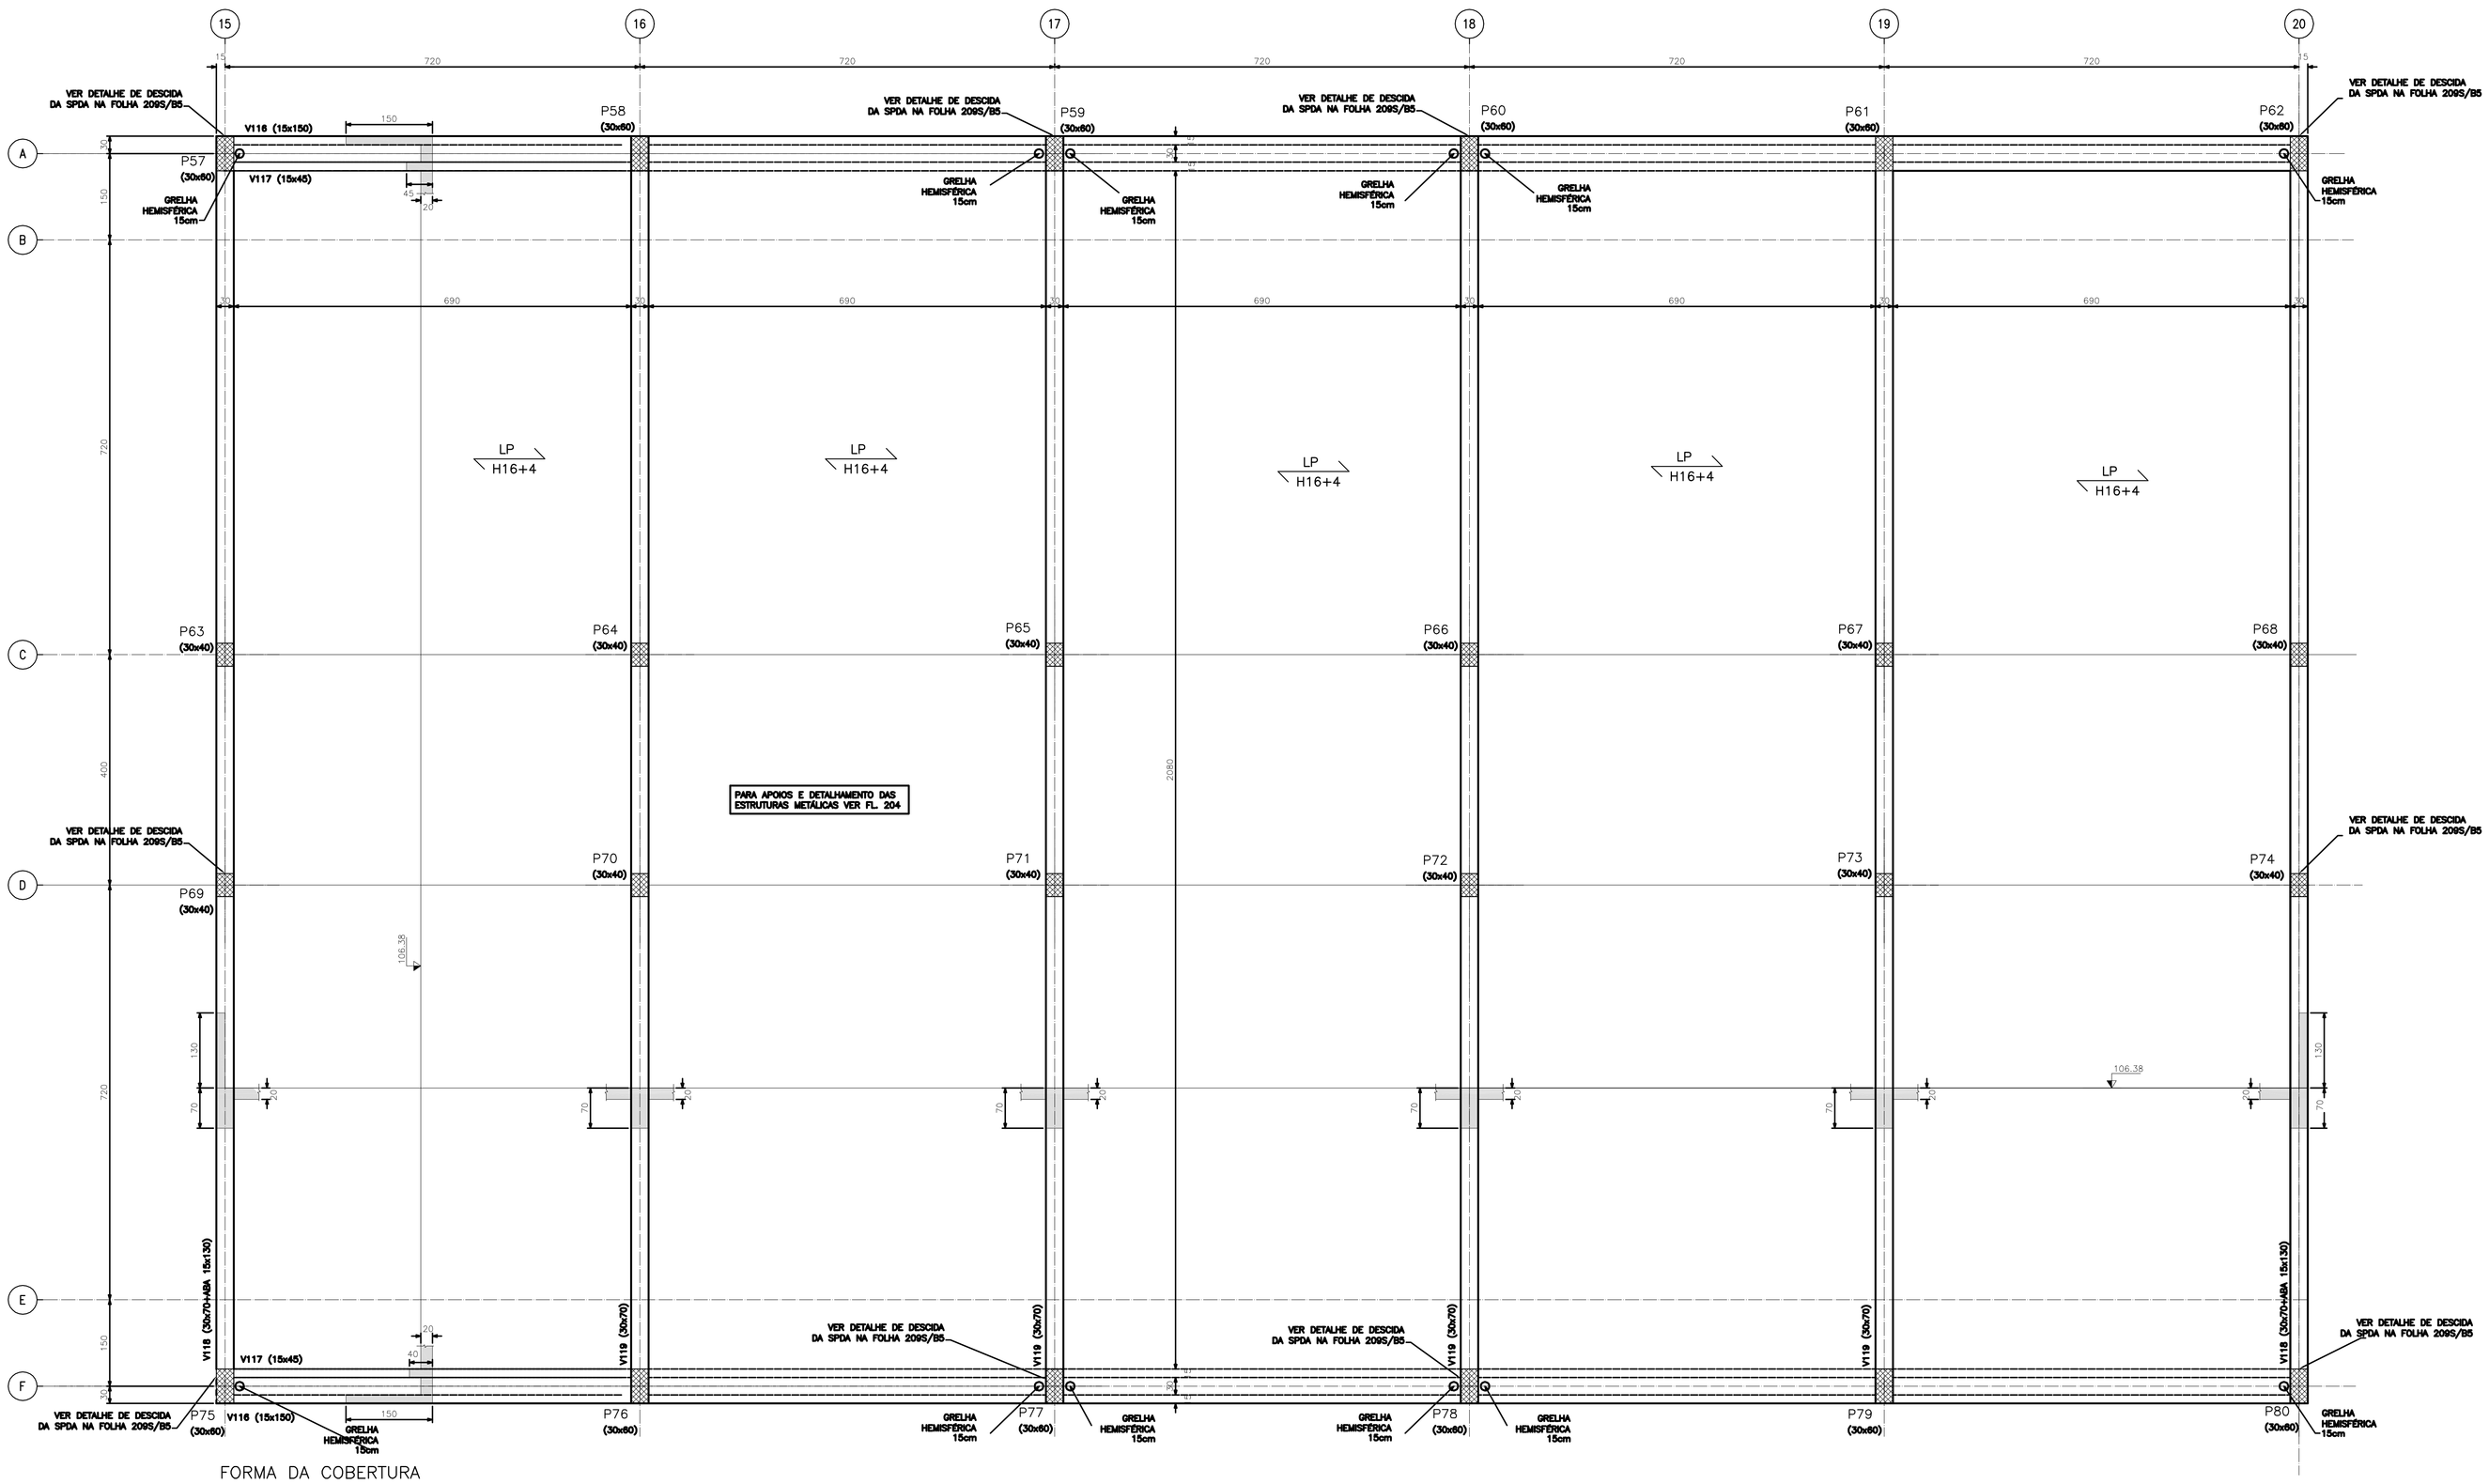


FORMA DA COBERTURA

Esc.: 1:50

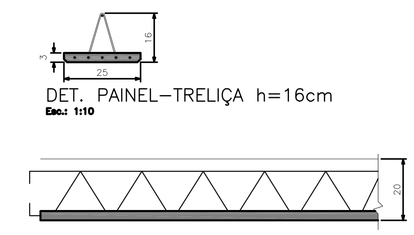


COMPOSIÇÃO DE CARGAS

SOLICITAÇÃO	COBERTURA
PESO PRÓPRIO	325 kgf/m2
REVESTIMENTOS	100 kgf/m2
SOBRECARGA	100 kgf/m2
TOTAL	525 kgf/m2

LEGENDA PARA PILARES:


PILAR QUE SEGUE

PILAR QUE MORRE

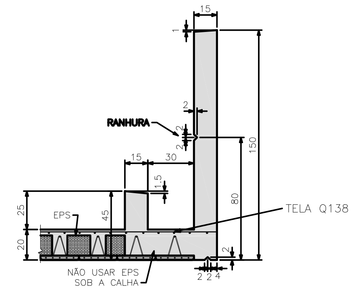

DET. DAS CALHAS

Esc.: 1:20

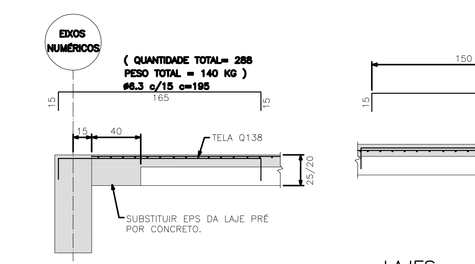


LAJES – EXTREMIDADES (COBERTURA)

Esc.: 1:25

LAJES – CONTÍNUAS (COBERTURA)

Esc.: 1:25

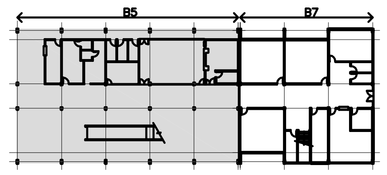

OPÇÃO SAPATAS (ISOLADO - ACOPLADO)
- VER PARECER TÉCNICO DE FUNDAÇÕES PT191-13-TT9525, ELABORADO PELA EMPRESA DE ZF & ENGENHEIROS ASSOCIADOS S/S.

REFERENCIA DE NIVEL - O NÍVEL 100,00 DO PROJETO PADRÃO REFERE-SE AO NIVEL 103,00, CONFORME PROJETO DE IMPLANTAÇÃO DE ARQUITETURA.

12.01.055 - PAD.PEROBAL 8 SALAS - SECRETARIA NO TÉRREO

MODIFICAÇÕES	APROVAÇÃO AUTOR DO PROJETO	APROVAÇÃO FDE	OBSERVAÇÕES	DESENHOS DE REFERÊNCIA	Nº	APROVAÇÃO AUTOR DO PROJETO	APROVAÇÃO FDE

NOTAS:

1– MEDIDAS EM CENTÍMETROS, NÍVEIS EM METROS.
2– CONCRETO fck 25MPa PARA CONCRETO CONVENCIONAL.
3– CONSUMO MÍNIMO DE CIMENTO 350kgf/m3 PARA CONCRETO PREPARADO EM OBRA, 300kgf/m3 PARA CONCRETO USINADO; FATOR ÁGUA/CIMENTO <0,45.

OFICINA DE ARQUITETURA E ESTRUTURA

ARQ. LÉDA BRANDÃO DE OLIVEIRA
ENG. SÉRGIO JOSÉ B DE OLIVEIRA

R. PADRE MACHADO, 455 SL.86 - 04127-000 - SÃO PAULO TEL. 5506 1559 FAX 5506 7989 - OFICINAARQUITETURA@OFICINAARQUITETURA.COM.BR

responsável técnico: eng. Sérgio J B Oliveira
CREA: 060043858-2

RESPONSÁVEL PELA IMPLANTAÇÃO DO PROJETO:

apiacás arquitetos

ARQUITETOS : ANDERSON FREITAS, PEDRO BARROS, ACACIA FURUYA
R GENERAL JARDIM 482 CJ132 VILA BUARQUE CEP 01223-010 SÃO PAULO
FABX (11) 3159 1970

RESPONSÁVEL TÉCNICO:
PEDRO AMANDO DE BARROS – CAU Nº A92385-0

FUNDAÇÃO PARA O DESENVOLVIMENTO DA EDUCAÇÃO

FUNDAÇÃO PARA O DESENVOLVIMENTO DA EDUCAÇÃO - FDE			
ESCOLA – NOME/LOCAL TERRENO DISTRITO CAMPOS DE HOLAMBRA – PARANAPANEMA/SP			CÓDIGO 1 2 0 1 4 7 1 4
INTERVENÇÃO OBRA NOVA DE 08 SALAS DE AULA E 04 SALAS AMBIENTES			No. INTERVENÇÃO 01
PROJETO EXECUTIVO DE ESTRUTURA	PAD. PEROBAL	DATA DEZ/2014	ESCALA PE-EST
CONTEÚDO FORMA DA COBERTURA		FOLHA INDICADA	REVISÃO 04 / 00

1201474_03EPE000400_01