




Detalhamento da implantação:
moradia n.º 01
Esc 1/100

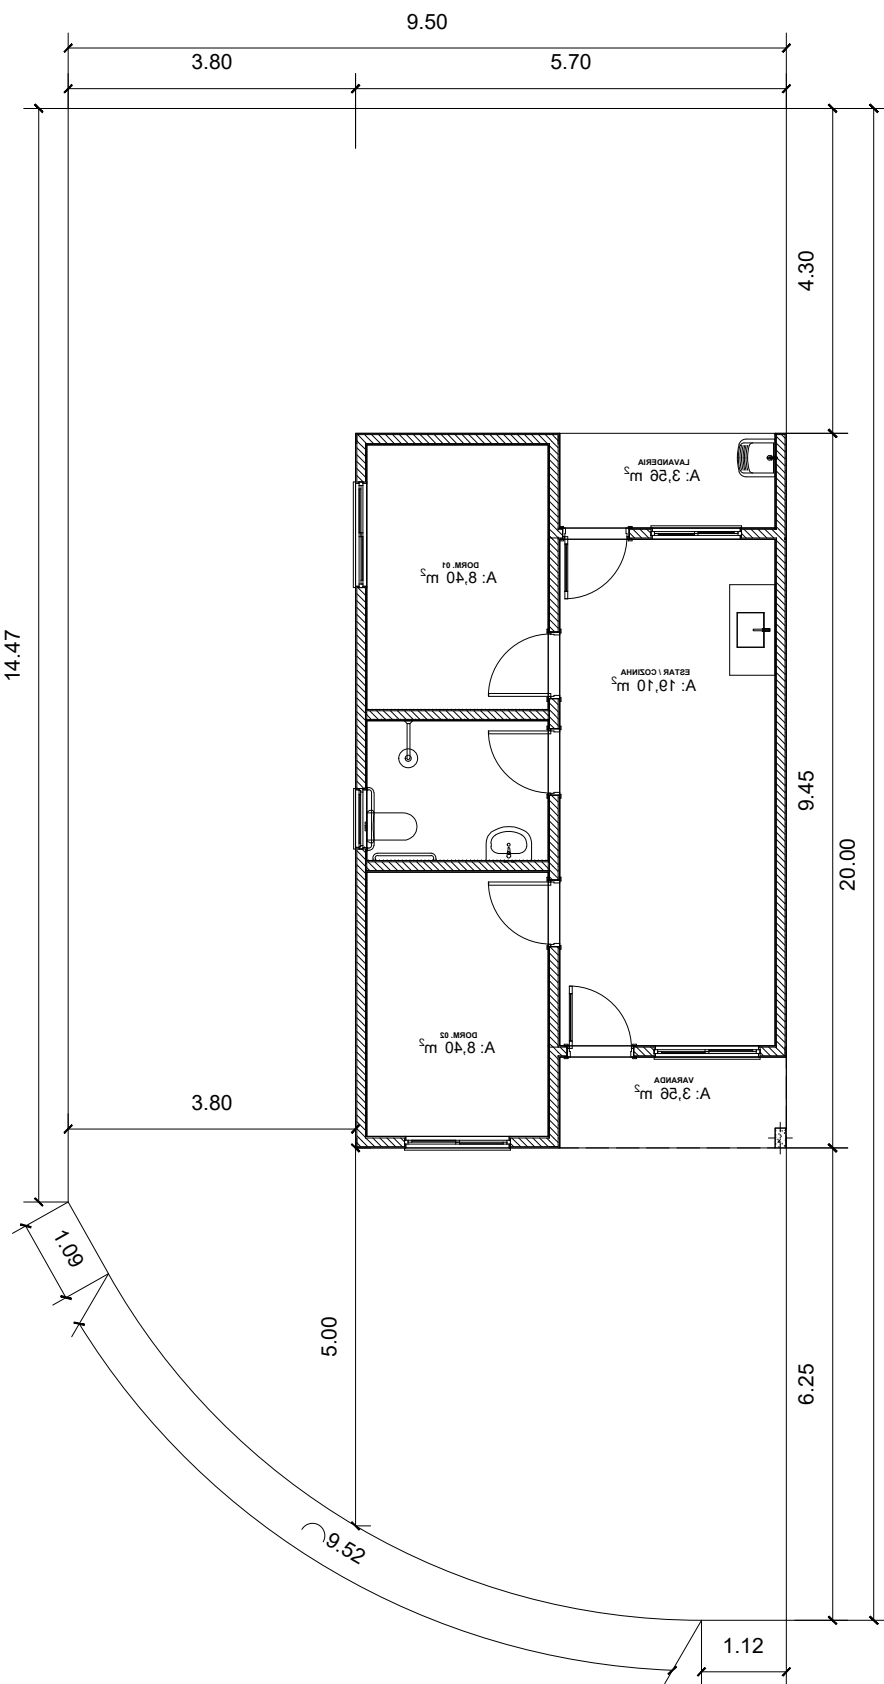


Detalhamento da implantação:
moradia n.º 02 ao n.º 08
Esc 1/100

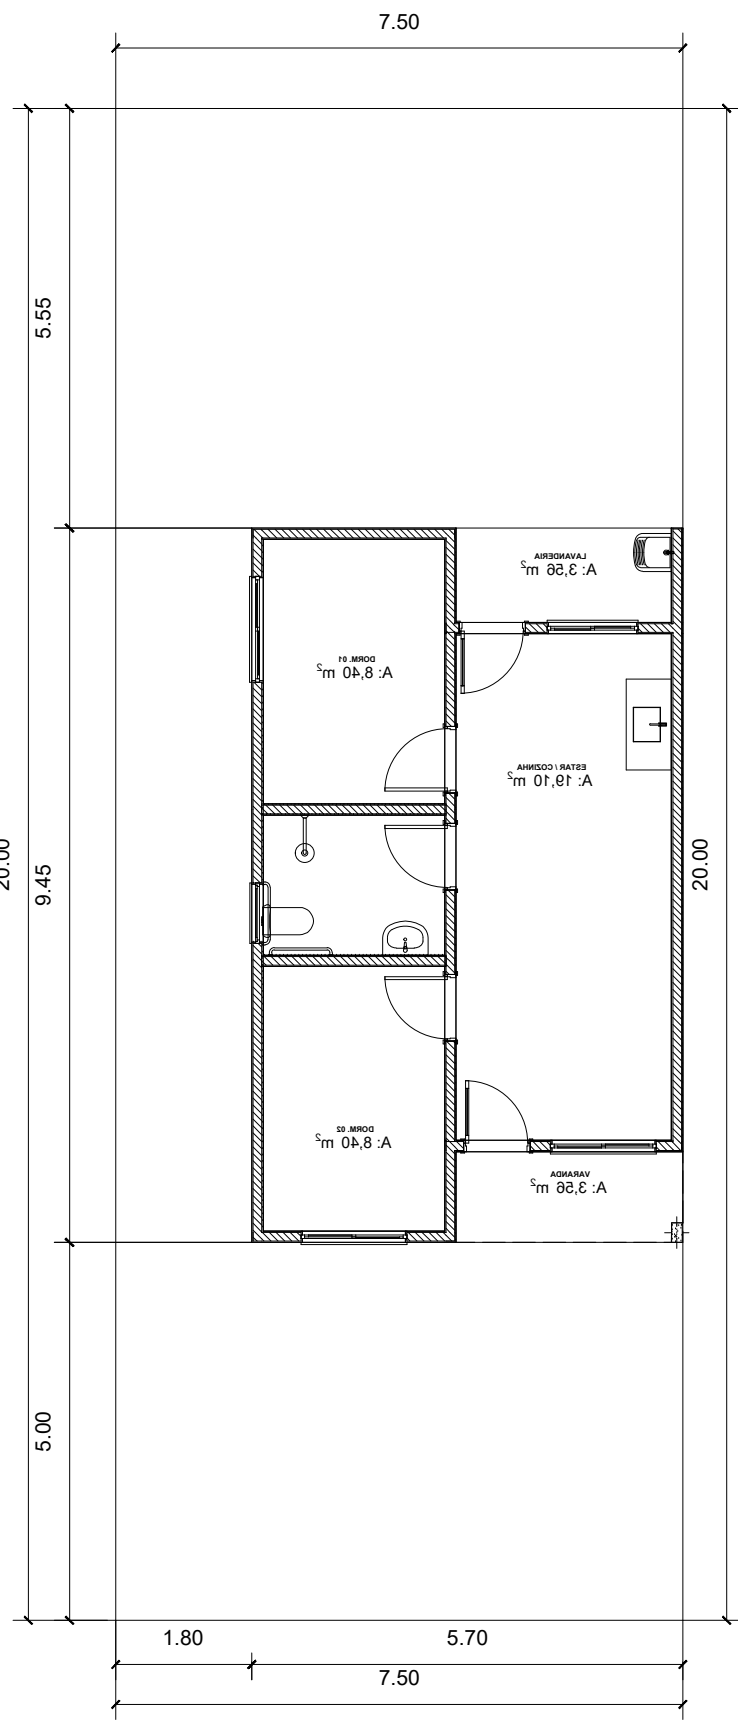


Detalhamento da implantação:
moradia n.º 09 ao n.º 15
Esc 1/100

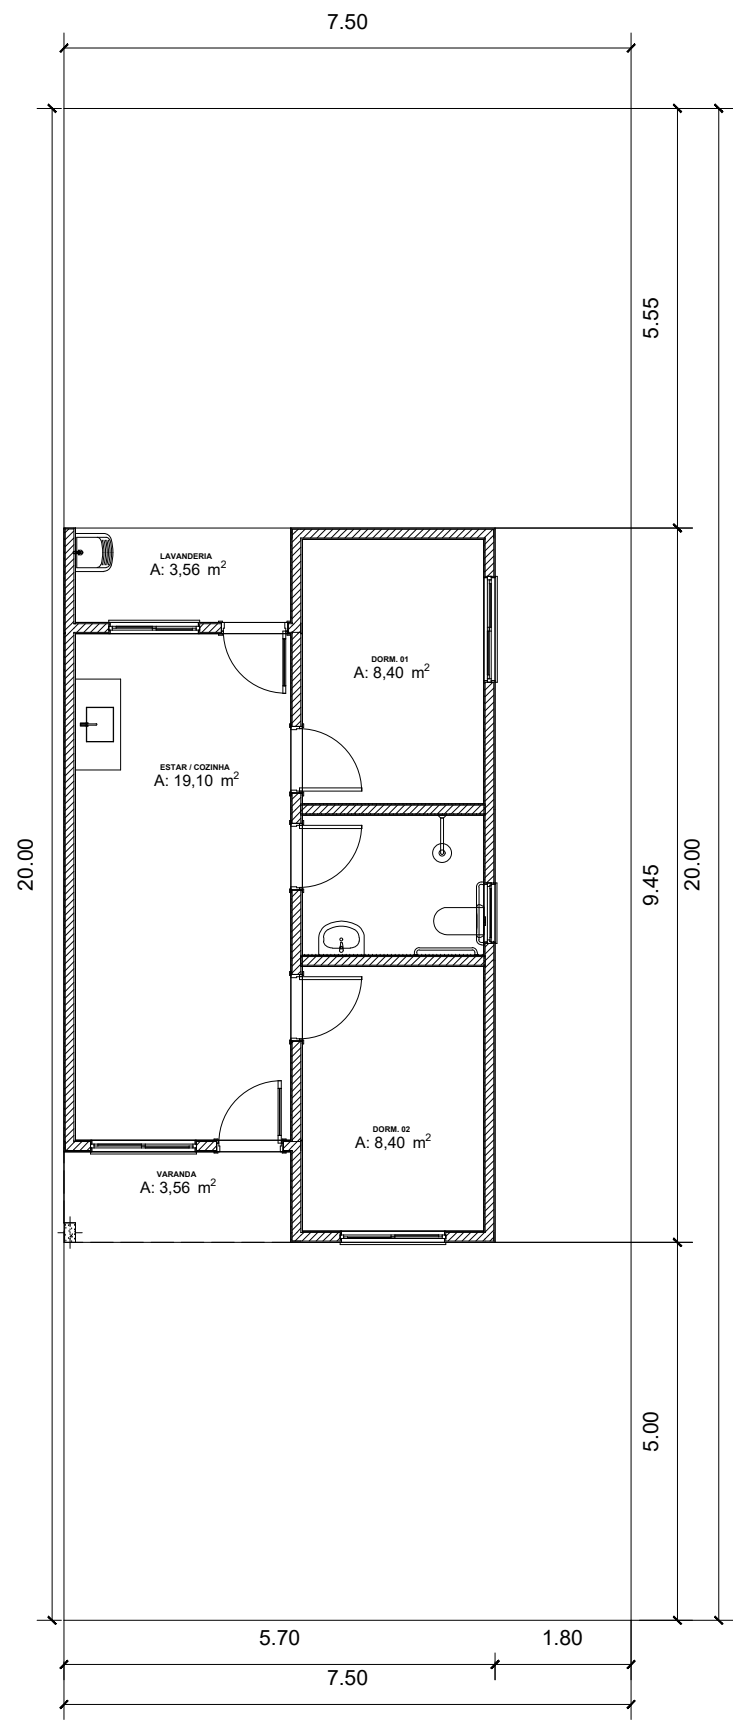

Detalhamento da implantação:
moradia n.º 16
Esc 1/100

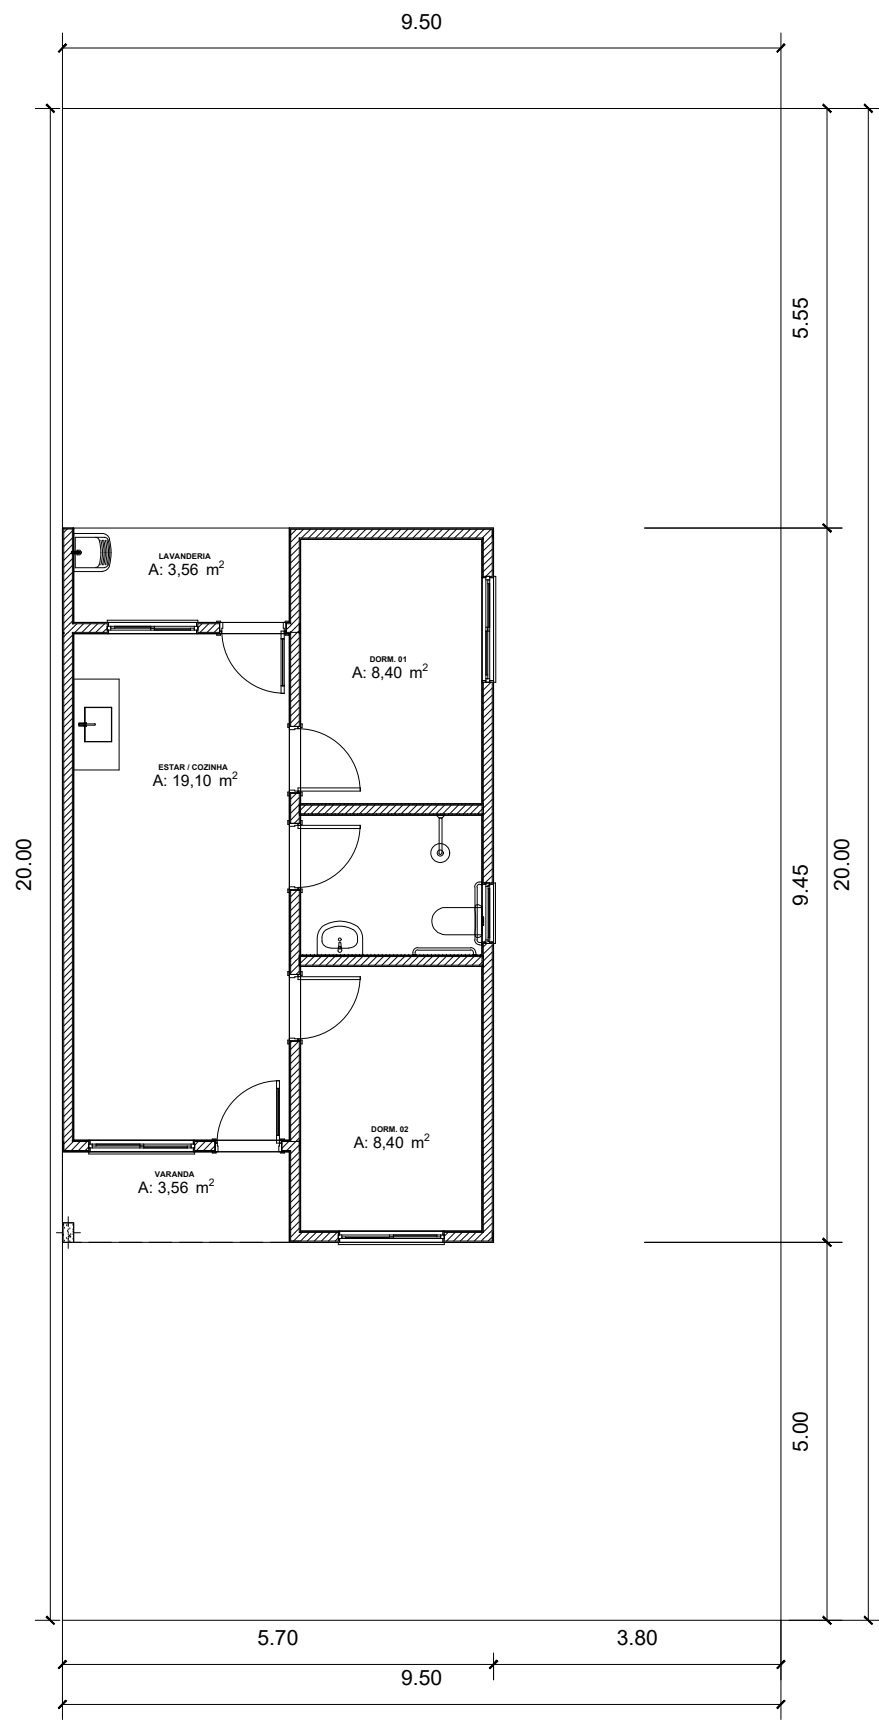

LOCALIZAÇÃO - IMÓVEL 01
Coordenadas: -23.885912°, -48.006027°

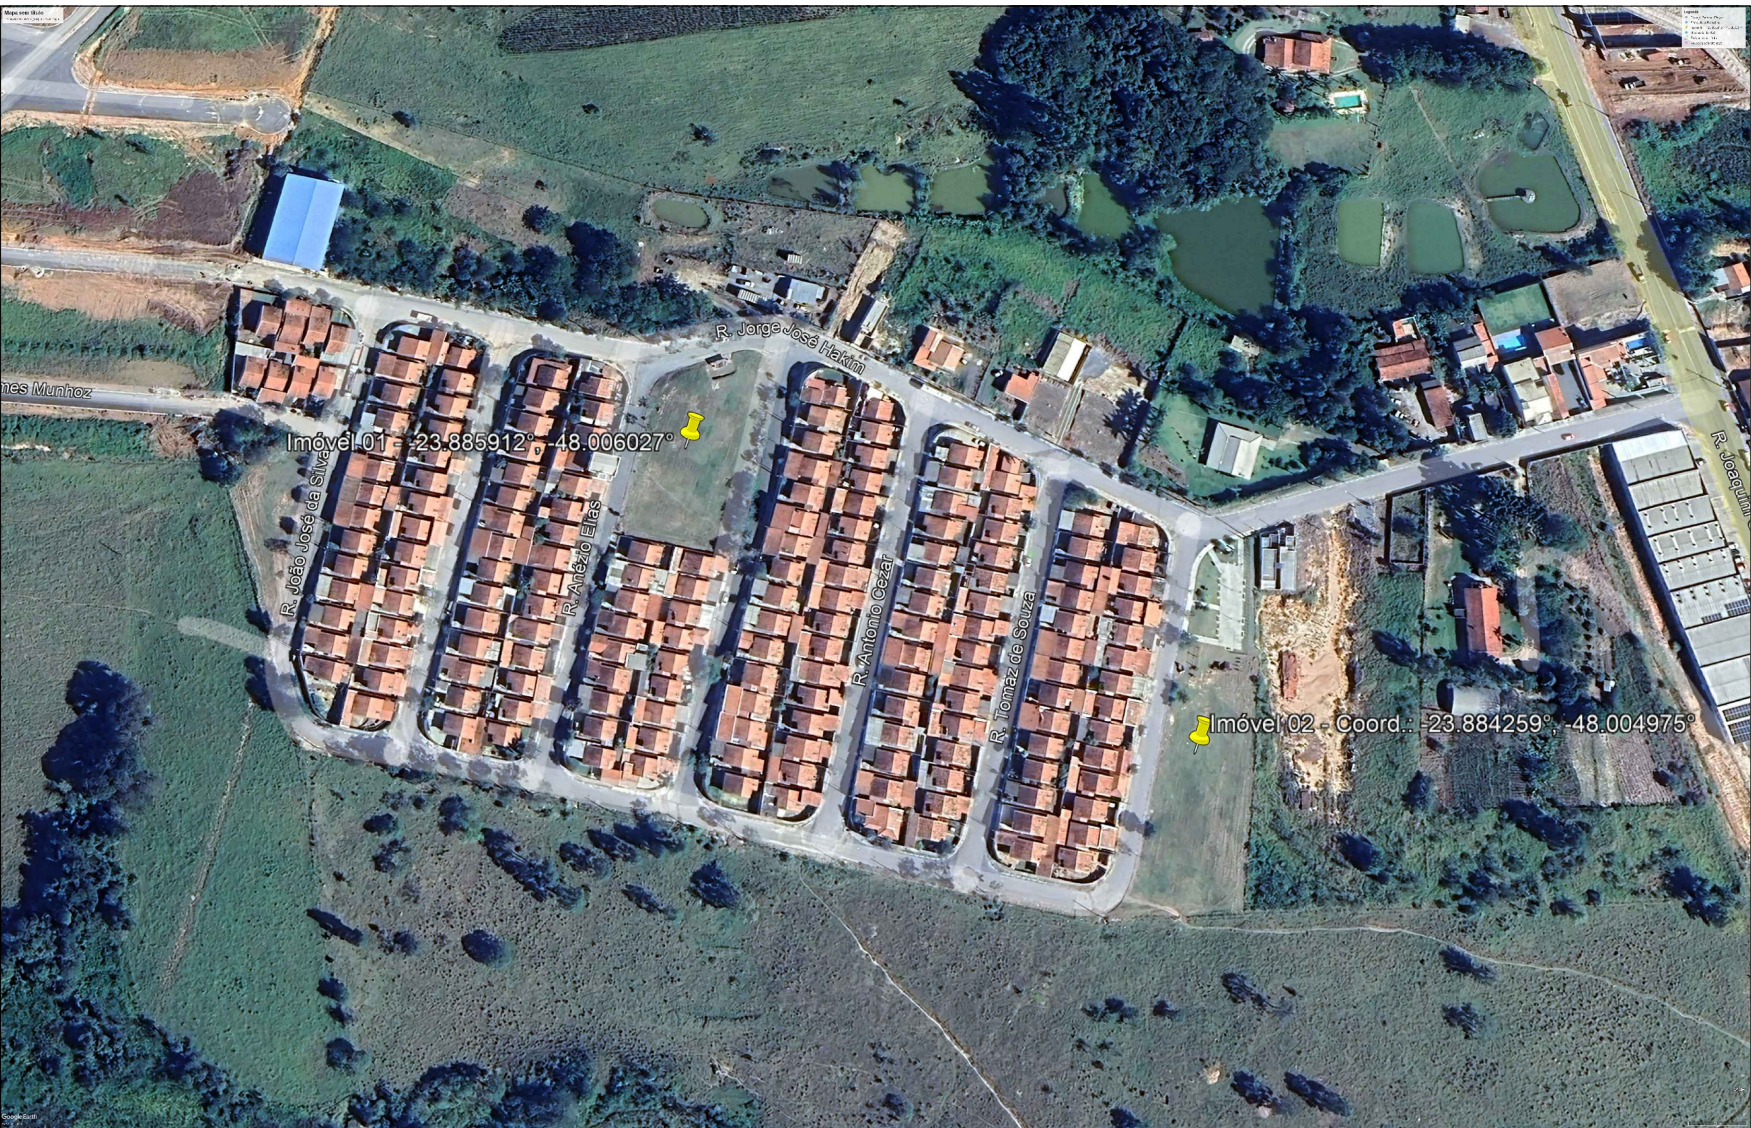

ELIAS RODRIGUES DE PAULA Prefeito Municipal	Responsável Técnico RODOLFO KENJI ESPIRITO SANTO Engº Civil - CREA 5069/45545
--	---

 Prefeitura Municipal de São Miguel Arcanjo SECRETARIA MUNICIPAL DE OBRAS	
ASSUNTO: CONSTRUÇÃO DE UNIDADES HABITACIONAIS PROJETO DE IMPLANTAÇÃO - IMÓVEL 01	REVISÃO: 00
LOCAL: Imóvel 01 - Ruas: Rua Anézio Elias, Rua Ari Noronha dos Santos Terra e Rua Jorge José Hakim, Conjunto Habitacional São Miguel Arcanjo "G" (Francisco Pezzato), São Miguel Arcanjo-SP	FOLHA: 01
DATA: 12/09/2025	ESCALA: Indicadas