




Detalhamento da implantação:  
moradia n.º 23  
Esc 1/100

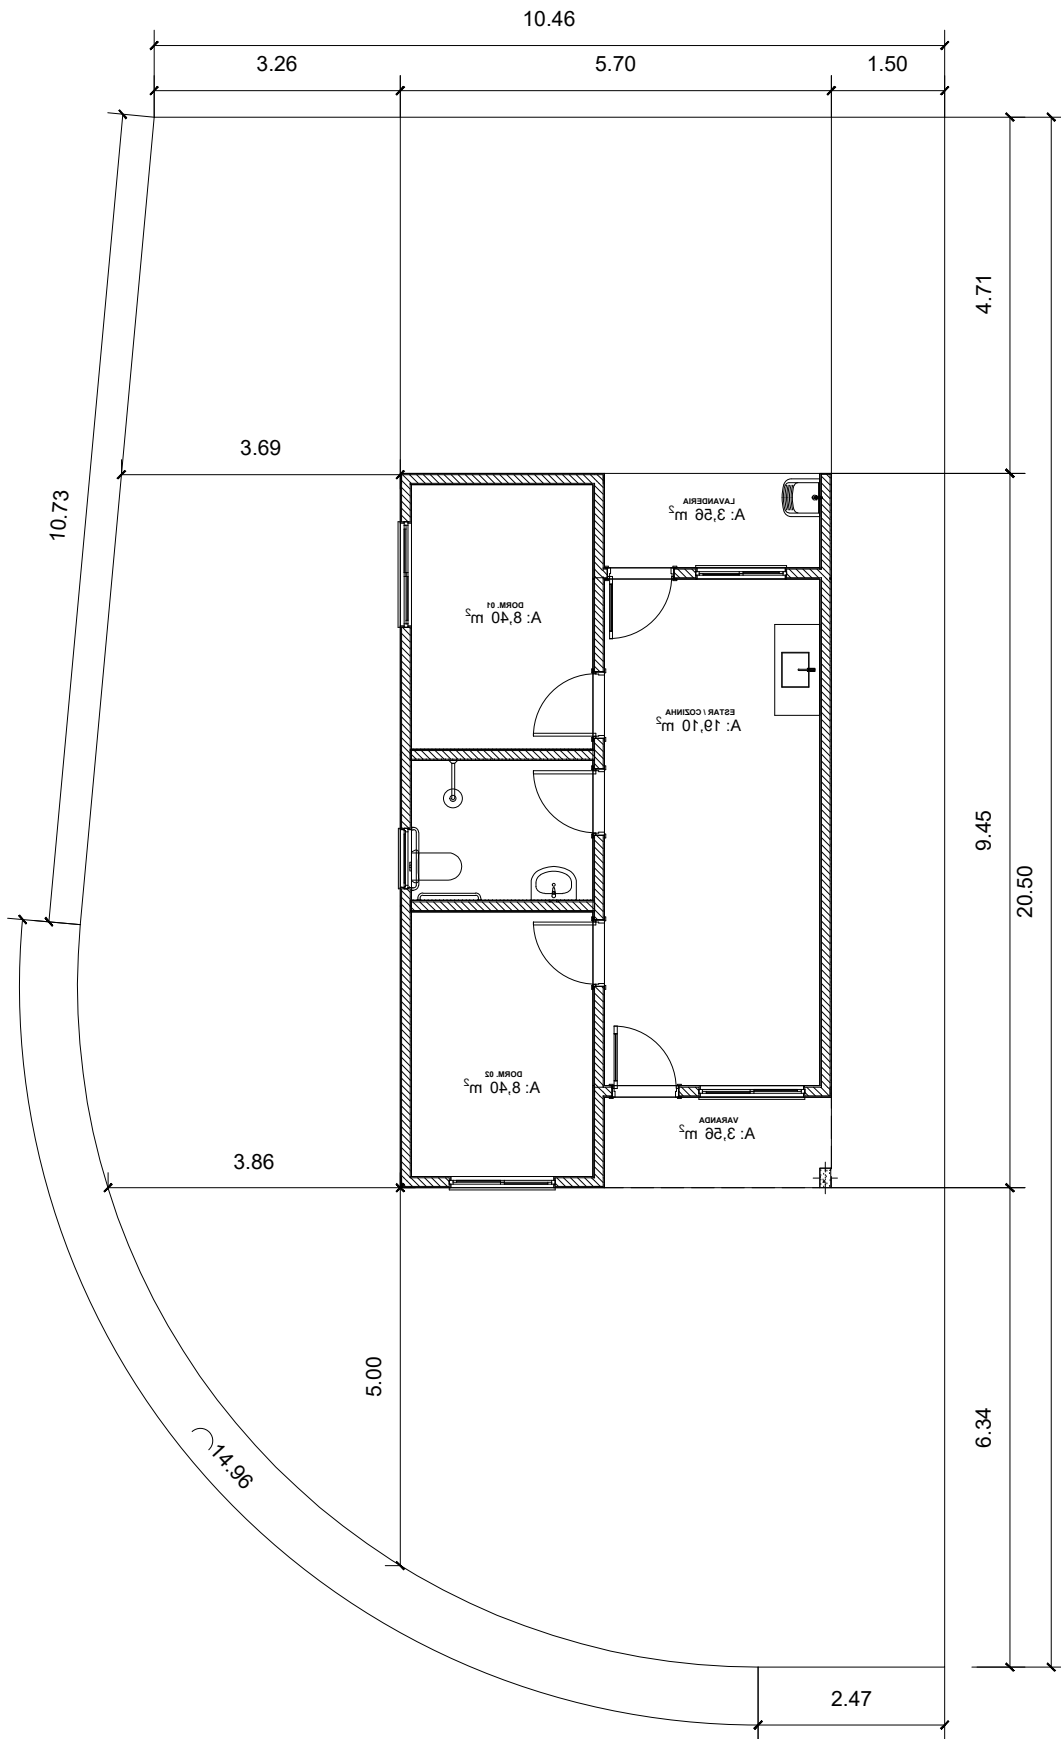


Detalhamento da implantação:  
moradia n.º 24 ao n.º 30  
Esc 1/100

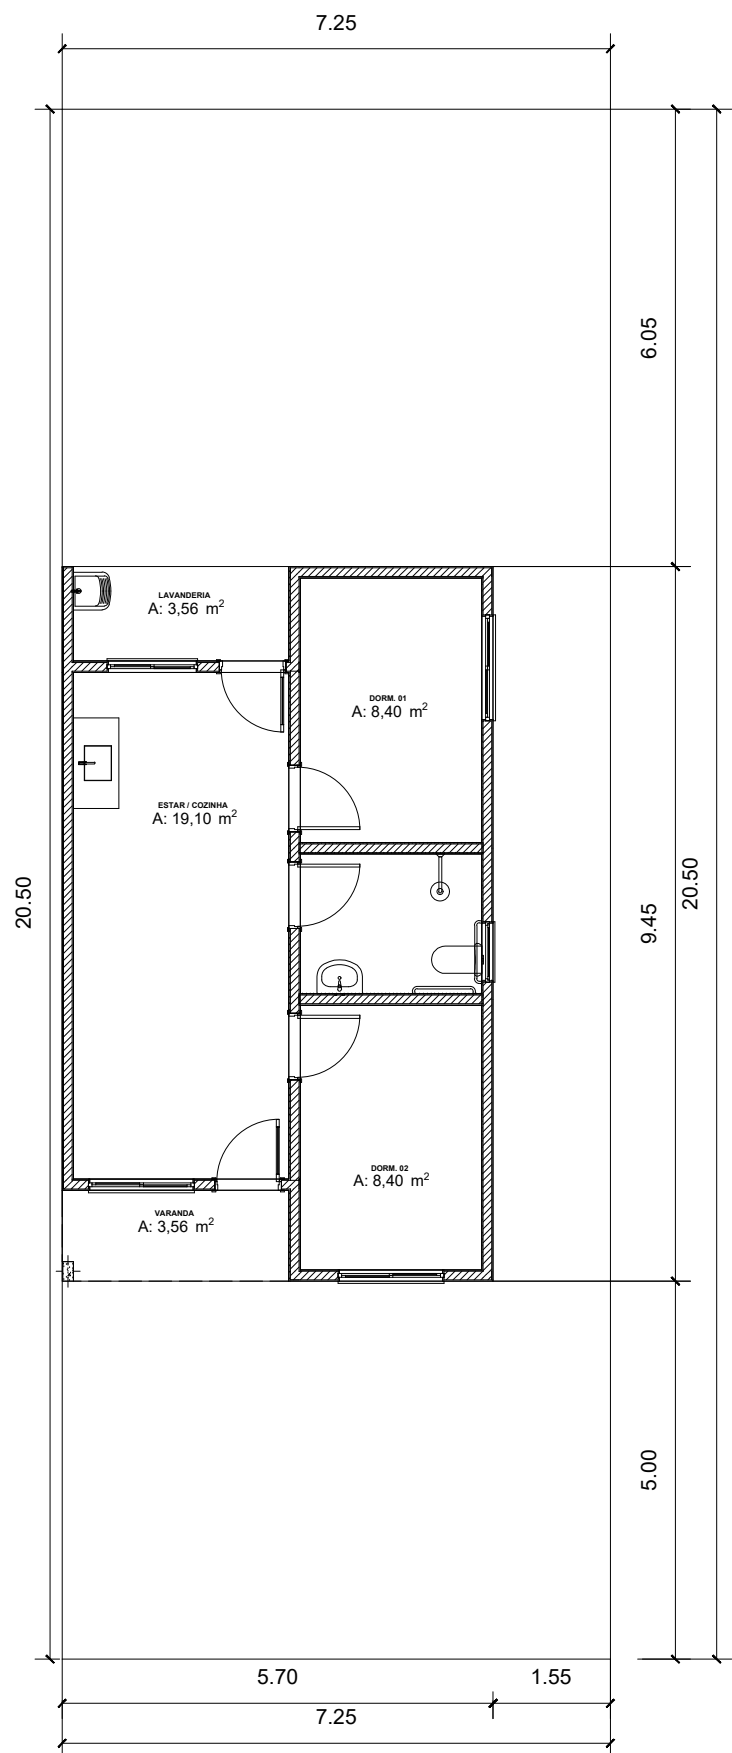


Detalhamento da implantação:  
moradia n.º 31  
Esc 1/100

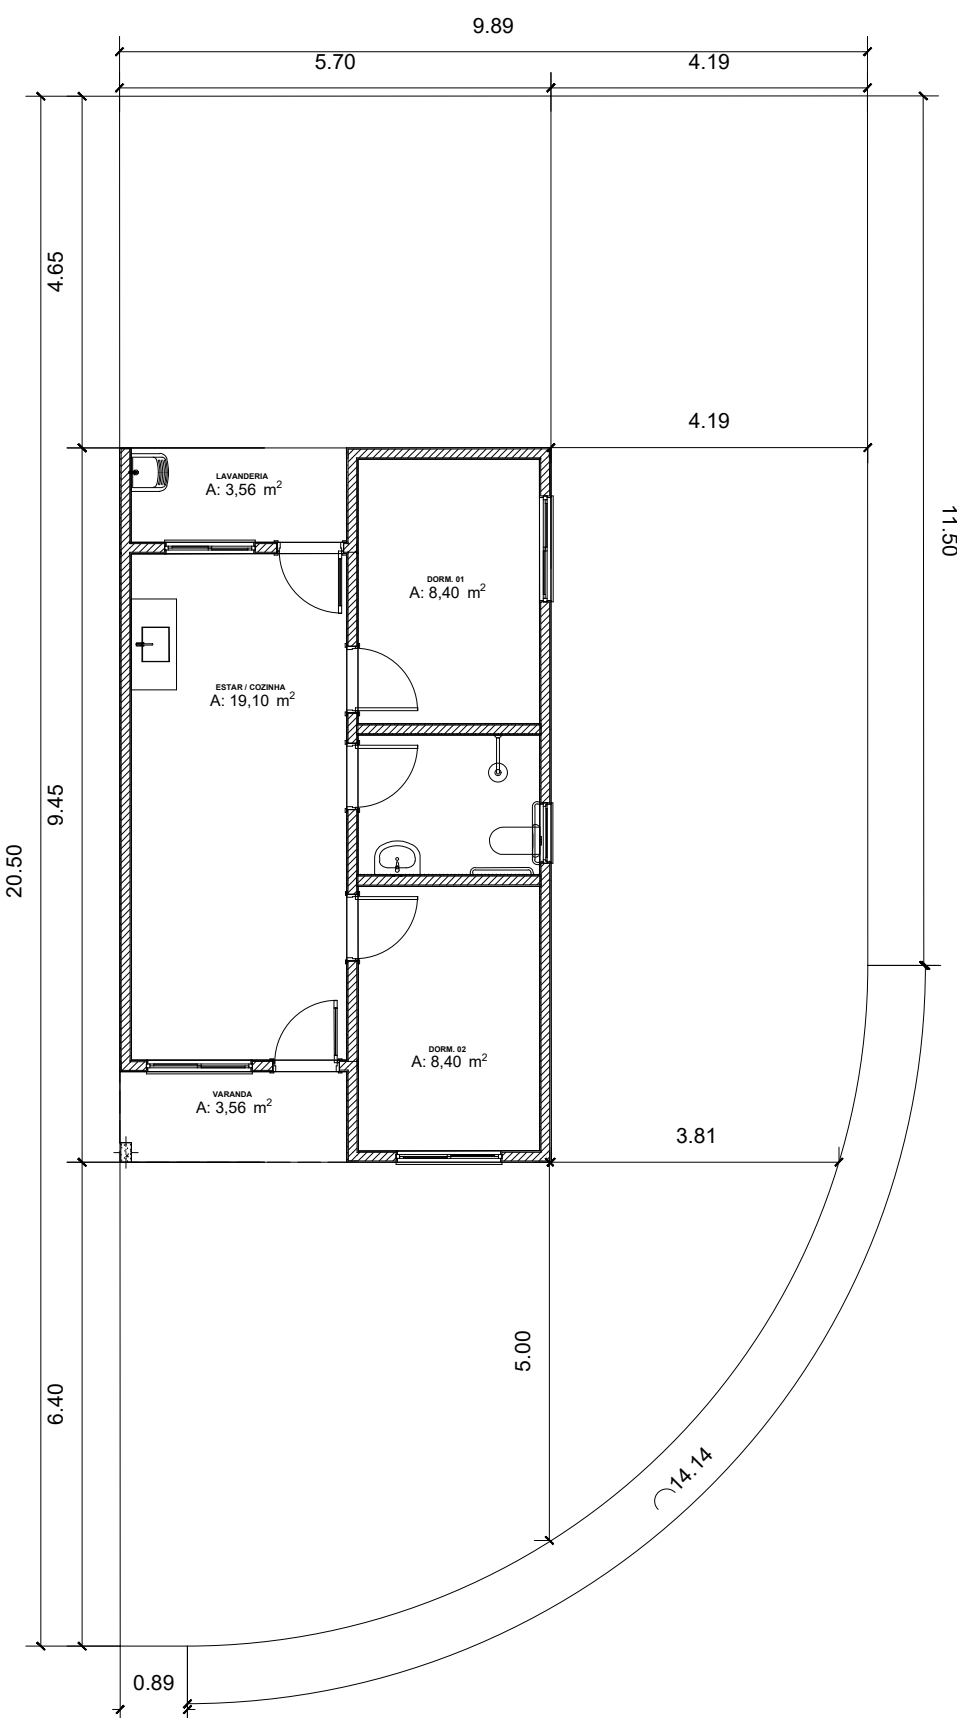


Detalhamento da implantação:  
moradia n.º 32  
Esc 1/100

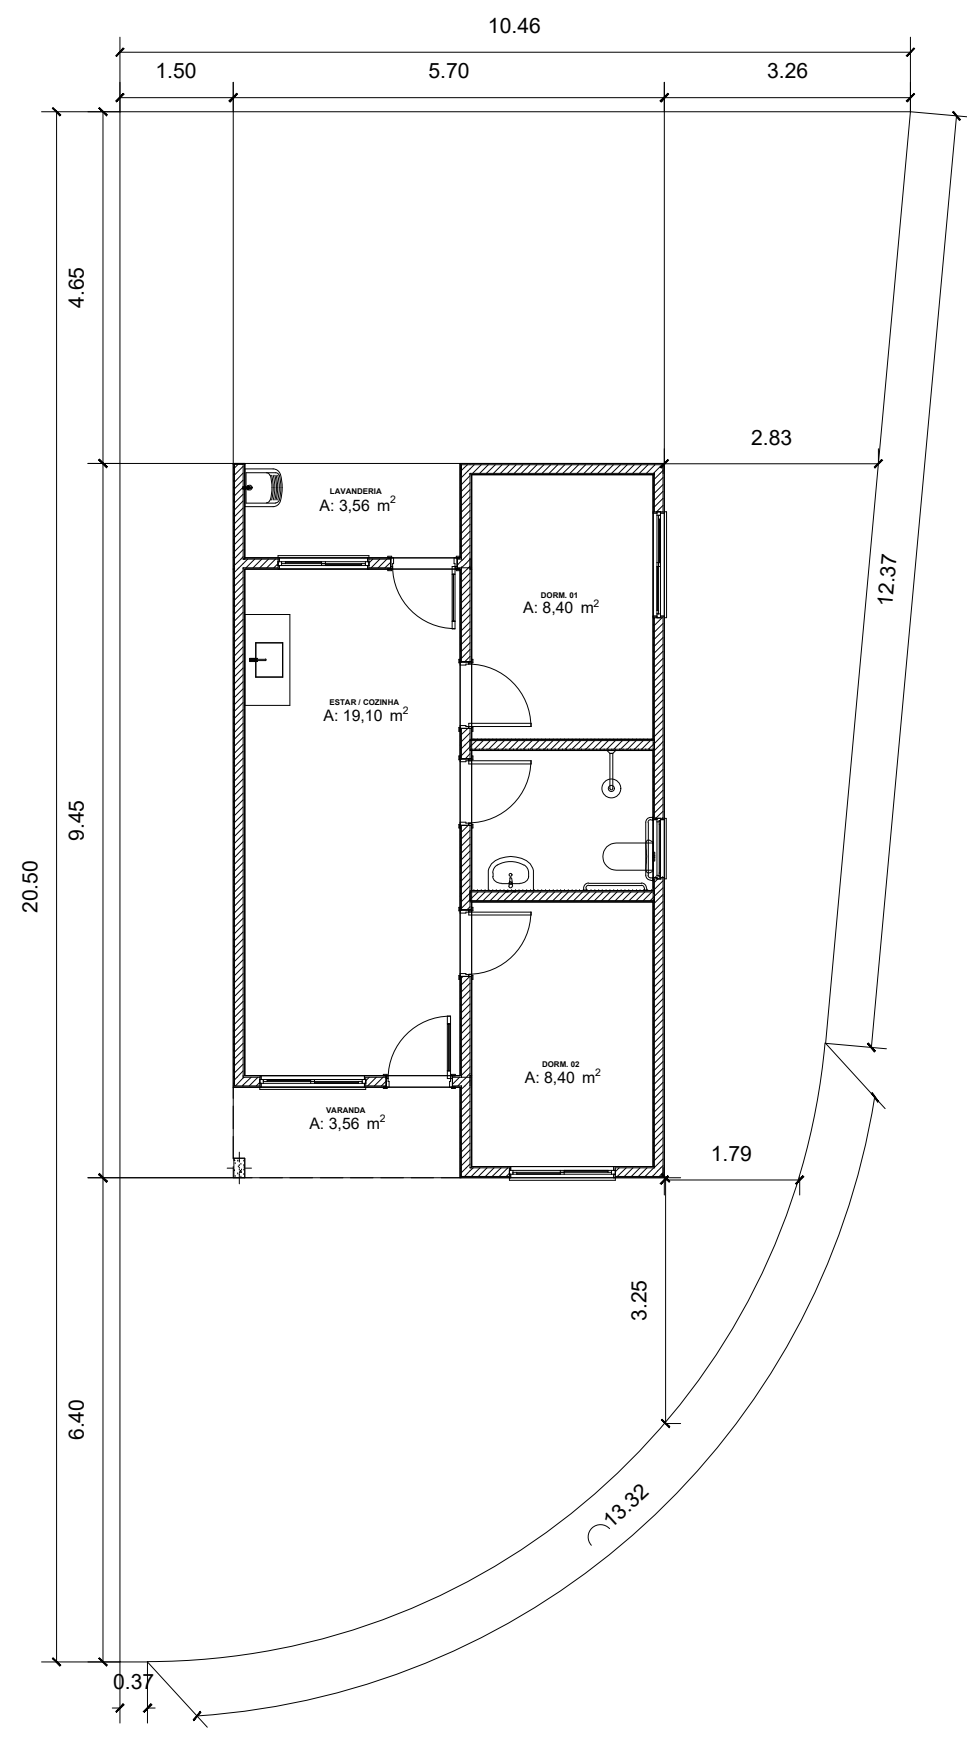


Detalhamento da implantação:  
moradia n.º 33 ao n.º 39  
Esc 1/100

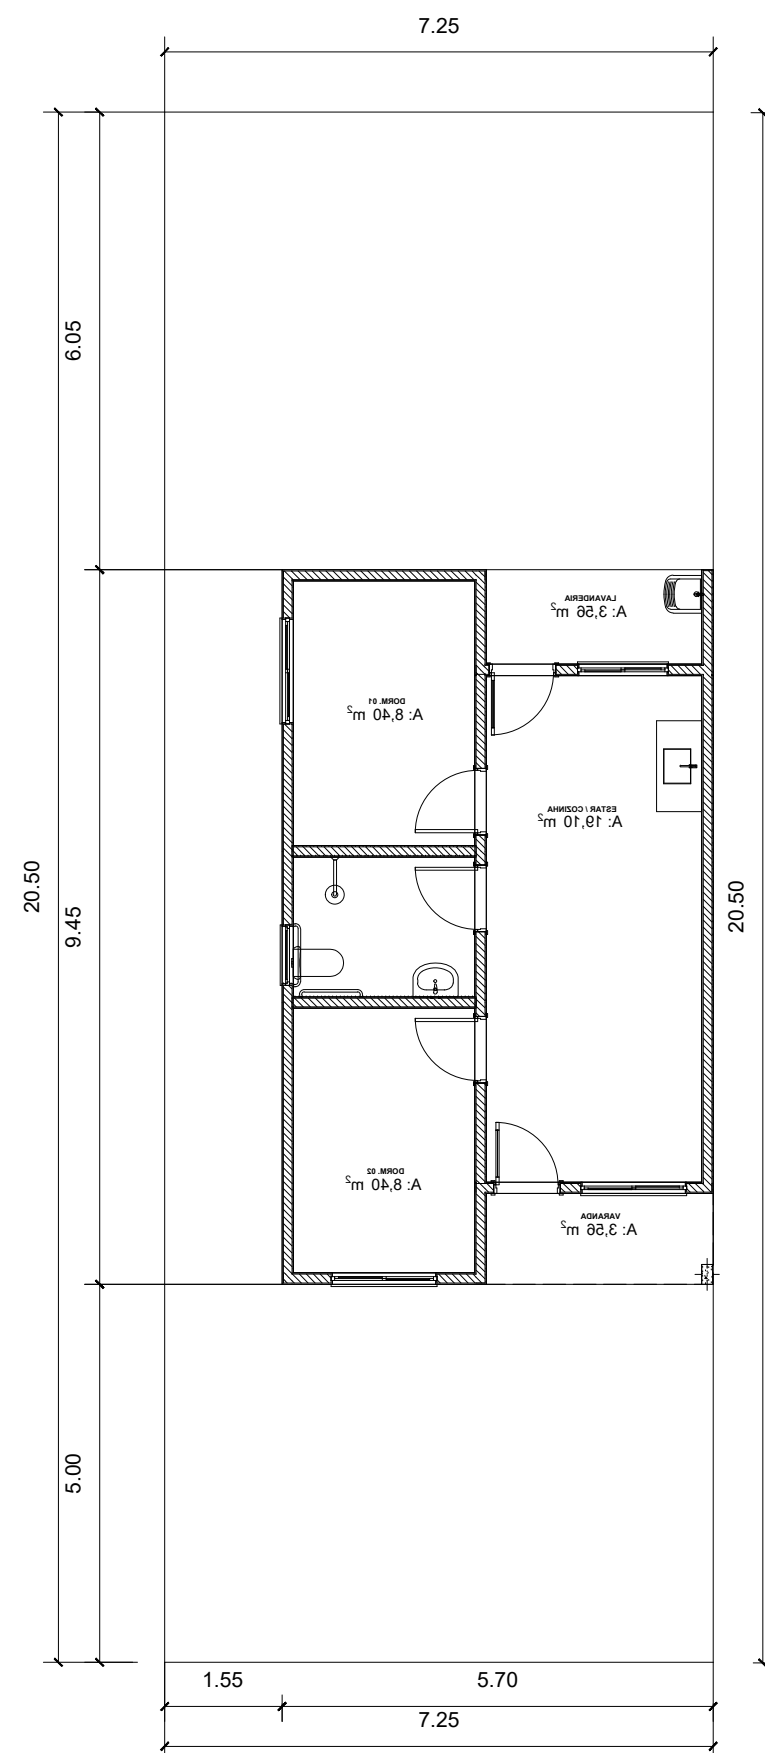

Detalhamento da implantação:  
moradia n.º 40  
Esc 1/100

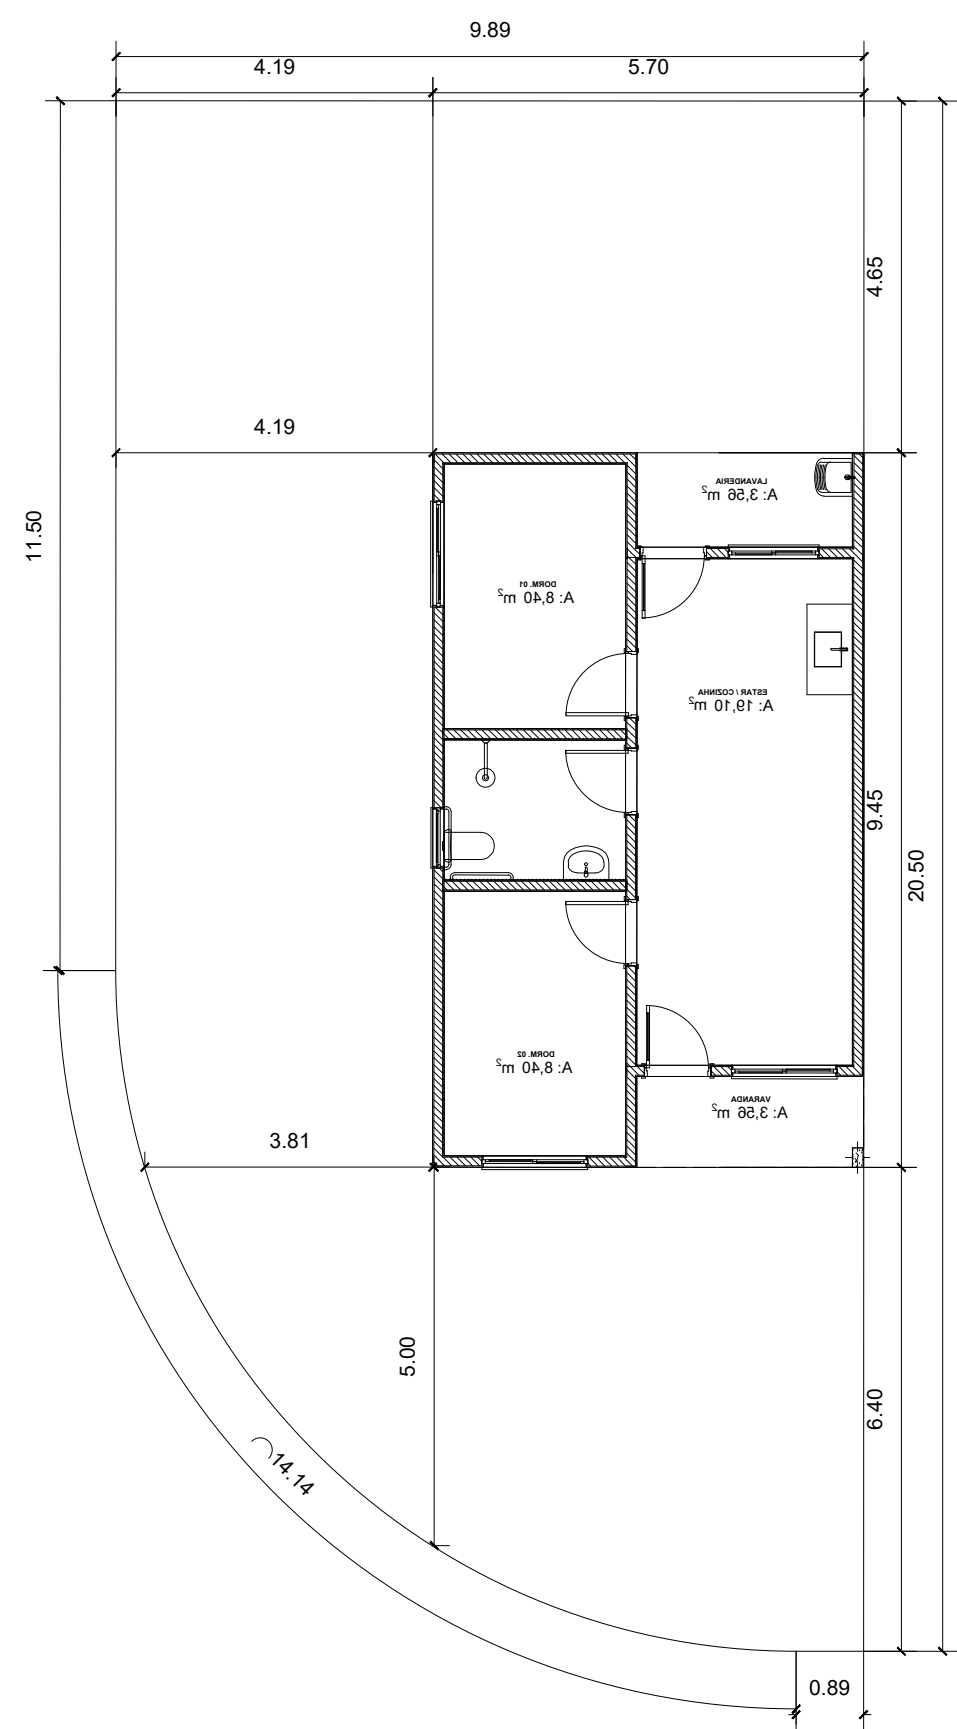

IMPLANTAÇÃO - IMÓVEL 01  
Esc 1/250

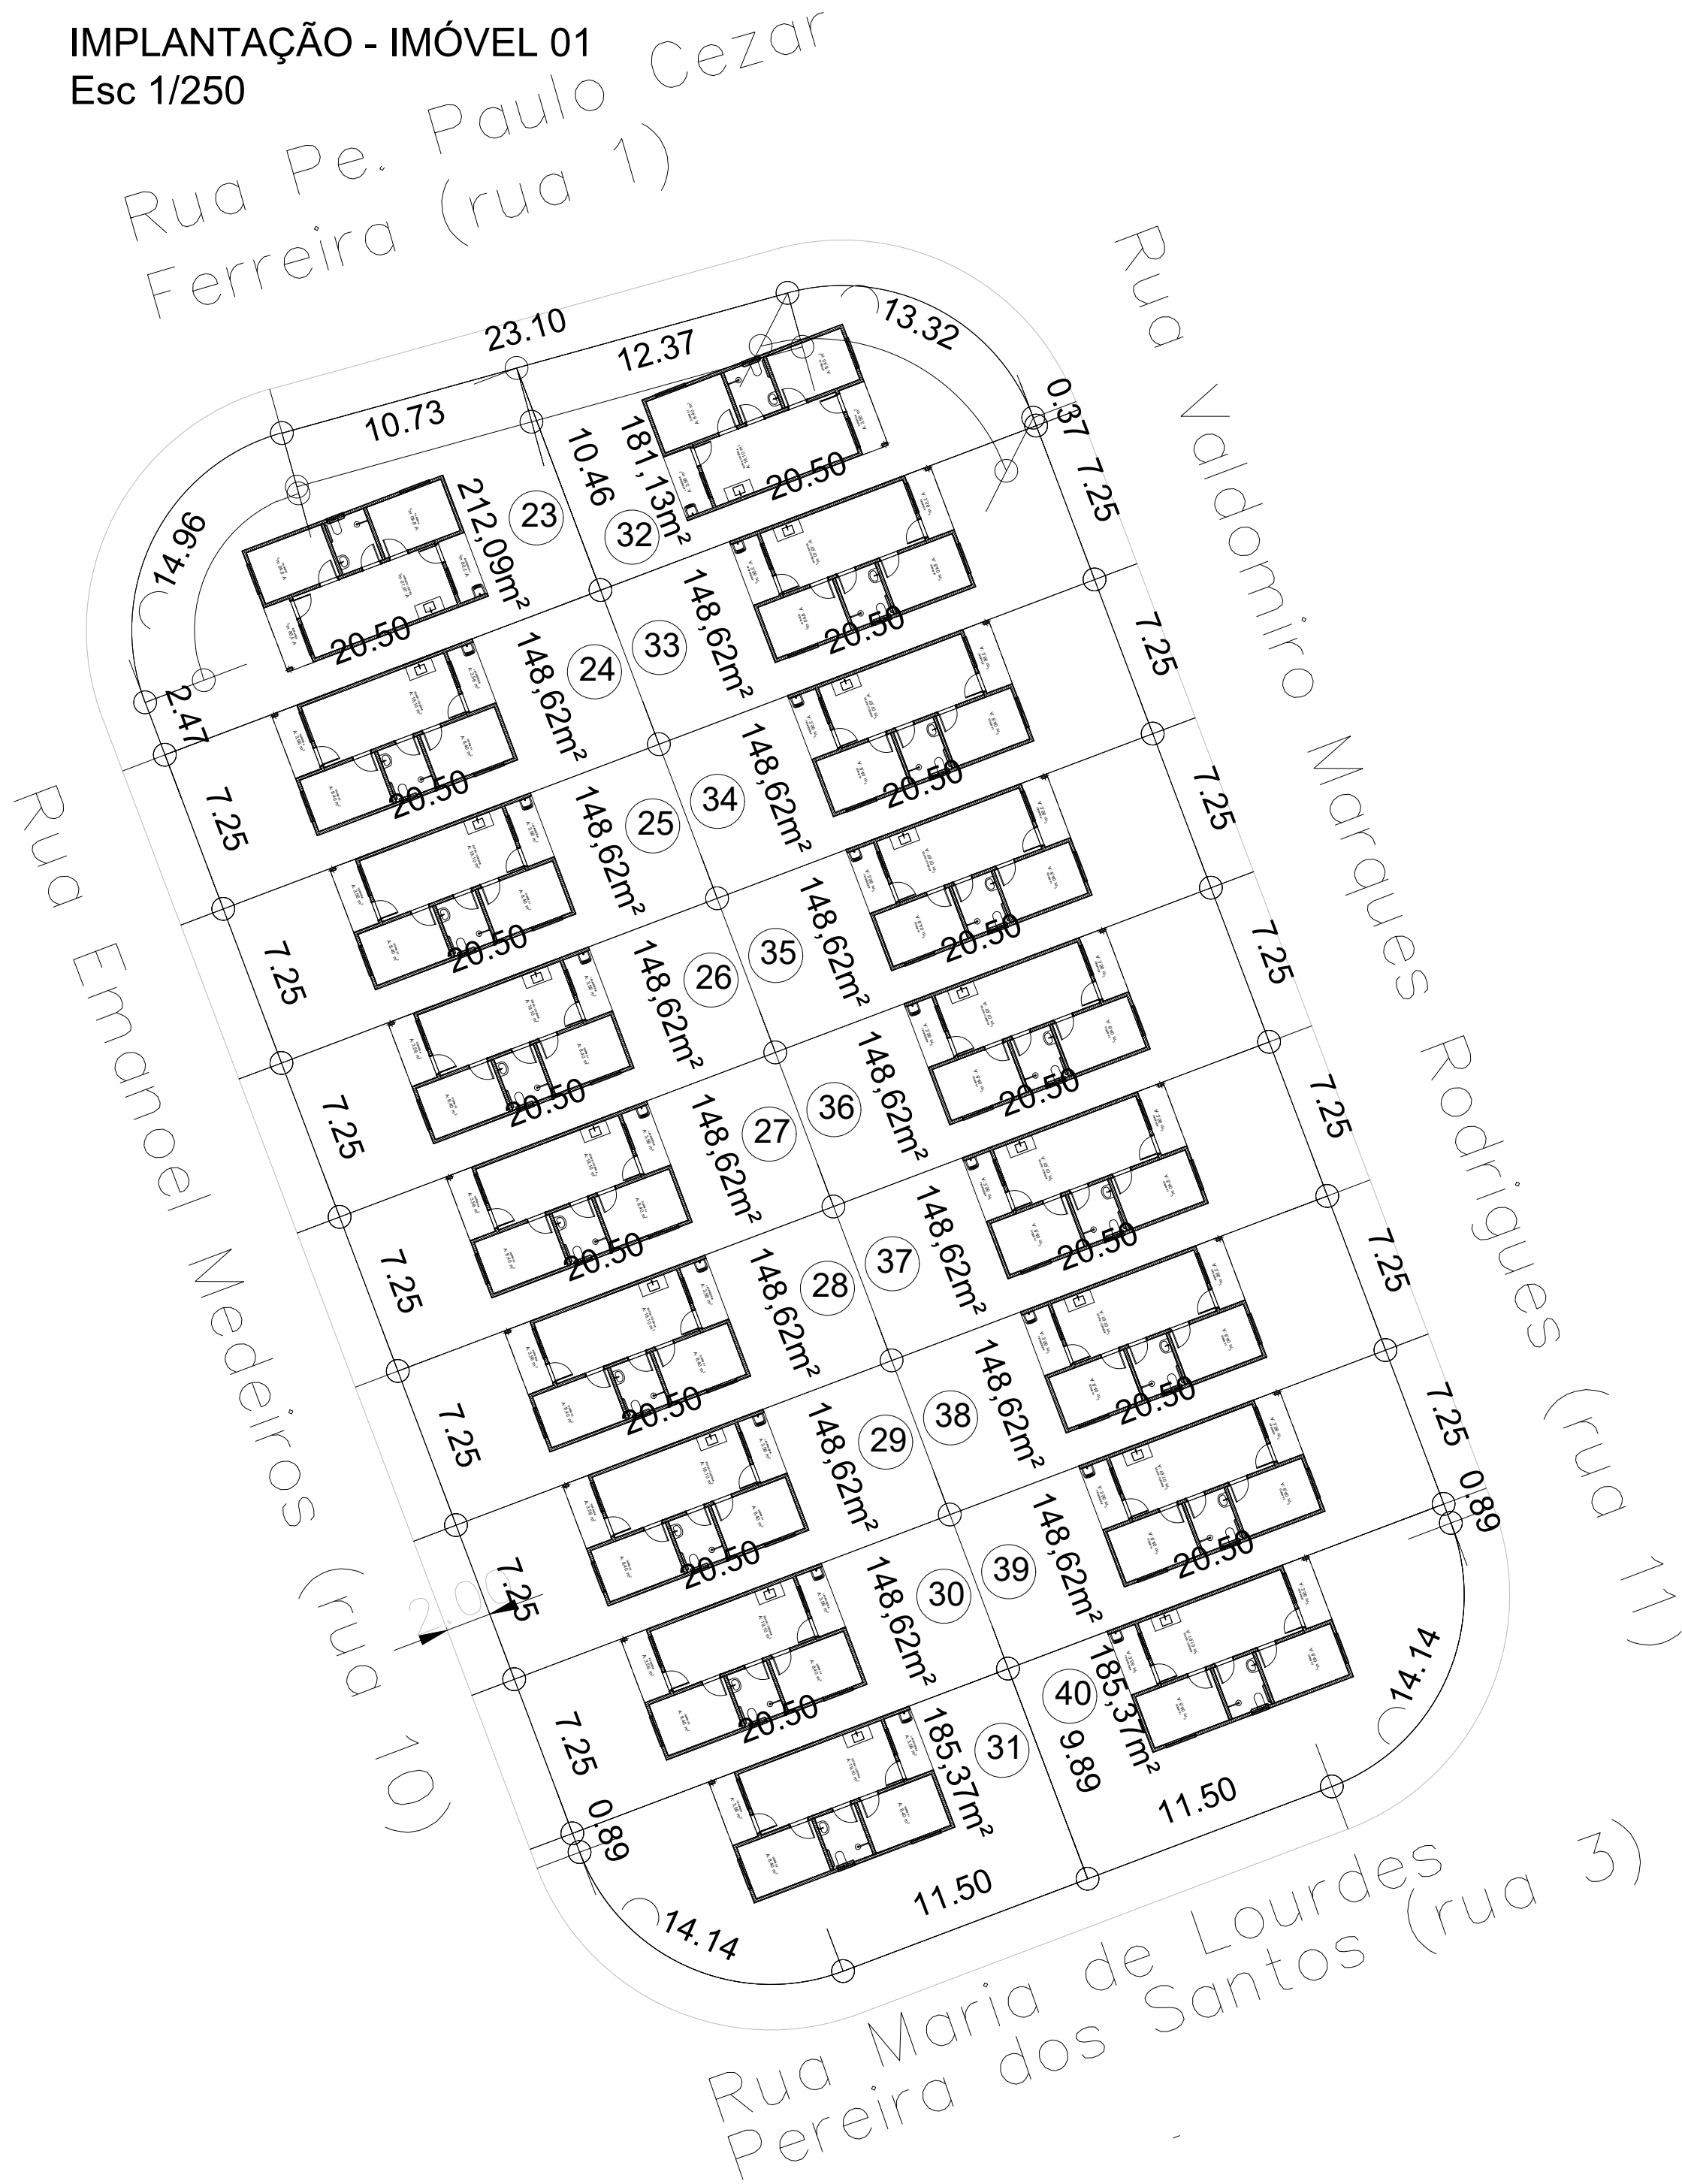

LOCALIZAÇÃO - IMÓVEL 03  
Coordenadas: -23.891191°, -47.985193°



ELIAS RODRIGUES DE PAULA Prefeito Municipal	Responsável Técnico RODOLFO KENJI ESPIRITO SANTO Engº Civil - CREA 5069/45545
--	---

 Prefeitura Municipal de São Miguel Arcanjo  
SECRETARIA MUNICIPAL DE OBRAS

ASSUNTO CONSTRUÇÃO DE UNIDADES HABITACIONAIS PROJETO DE IMPLANTAÇÃO - IMÓVEL 03	REVISÃO 00
LOCAL Imóvel 03 - Ruas: Rua Pe. Paulo Cezar Ferreira, Rua Maria de Lourdes Pereira dos Santos, Rua Emanuel Medeiros e Rua Valdomiro Marques Rodrigues, Loteamento São Miguel Arcanjo T (Comendador Luiz Gonzaga Albach - Prefeito Zaga), São Miguel Arcanjo-SP.	FOLHA
DATA 12/09/2025	ESCALA Indicadas