PLANTA TÍPICA DO MURO
ESCALA 1:25

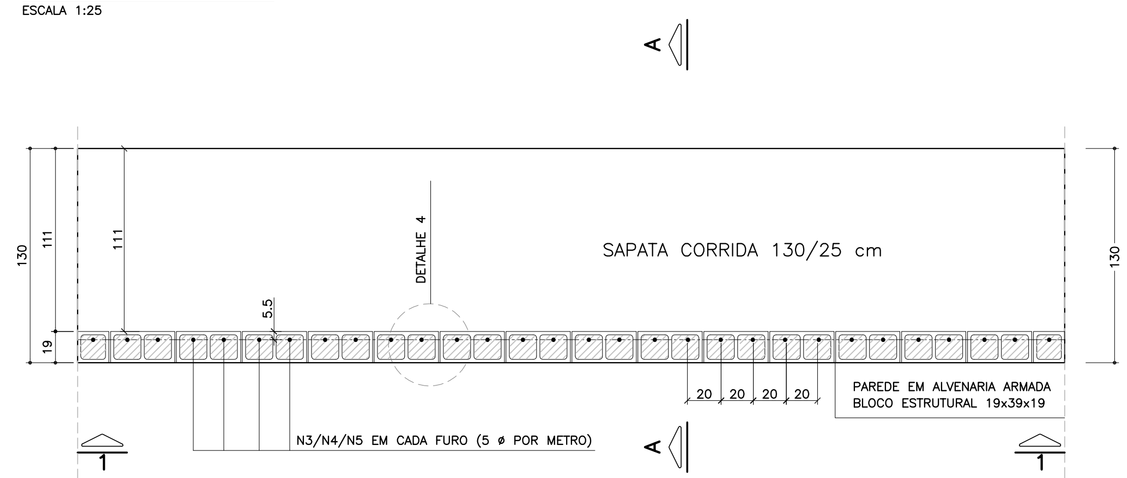

ELEVAÇÃO TÍPICA 1 – 1
ESCALA 1:25

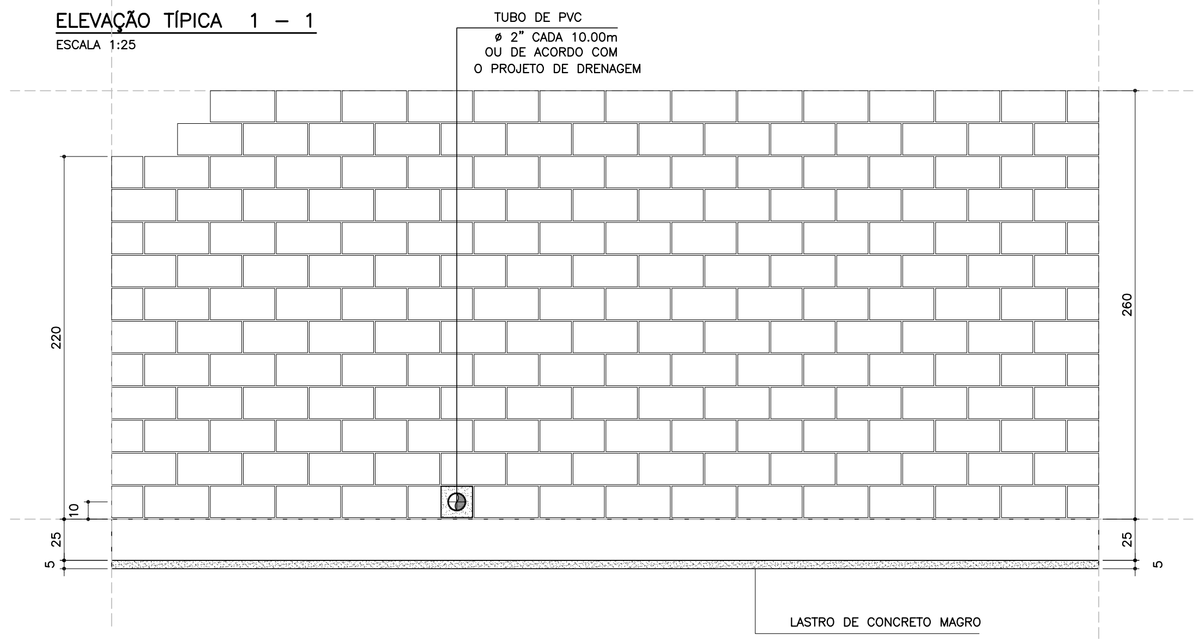

LISTA DE MATERIAIS POR METRO DE MURO DE ARRIMO

ITEM	MATERIAL	MURO H = 2.20 m		MURO H = 2.40 m		MURO H = 2.60 m	
		UNIDADE	QUANT.	UNIDADE	QUANT.	UNIDADE	QUANT.
	ALVENARIA						
1	ARGAMASSA IMPERMEÁVEL	m^2	2.20	m^2	2.40	m^2	2.60
2	BLOCO DE CONCRETO – 19 cm	m^2	2.20	m^2	2.40	m^2	2.60
3	PINTURA NEUTROL 2 DEMÃOS	m^2	2.20	m^2	2.40	m^2	2.60
4	AÇO CA 50	kg	9.86	kg	10.49	kg	11.12
5	AÇO CA 60	kg	3.20	kg	3.52	kg	3.84
6	GRAUTE	m^3	0.27	m^3	0.29	m^3	0.32
7	MANTA GEODRENANTE	m^2	2.60	m^2	2.80	m^2	3.00
8	TUBO DE PVC – ø2"	m	0.03	m	0.03	m	0.03
9	TUBO PEAD FURADO ø 16cm	m	1.00	m	1.00	m	1.00
10	TUBO DE PVC – ø 3"	m	0.04	m	0.04	m	0.04
11	COTOVELO PVC 90° – ø 3"	un	0.10	un	0.10	un	0.10
12	CANALETA DE CONCRETO PRÉ–FABRICADO MEIA CANA 20cm	m	1.00	m	1.00	m	1.00
	FUNDAÇÃO						
13	LOCAÇÃO DA OBRA	m	1.00	m	1.00	m	1.00
14	ESCAVAÇÃO MECÂNICA DE VALA	m^3	0.45	m^3	0.45	m^3	0.45
15	APILOAMENTO MANUAL CAVA DE FUNDAÇÃO	m^2	1.30	m^2	1.30	m^2	1.30
16	FORMA DE TÁBUA PARA FUNDAÇÃO	m^2	0.50	m^2	0.50	m^2	0.50
17	LASTRO DE CONCRETO MAGRO	m^3	0.07	m^3	0.07	m^3	0.07
18	AÇO CA 50	kg	15.05	kg	15.05	kg	15.05
19	CONCRETO ESTRUTURAL fck>= 25 MPa	m^3	0.33	m^3	0.33	m^3	0.33
20	REATERRO COMPACTADO	m^3	0.05	m^3	0.05	m^3	0.05

OBS.: – O VOLUME DE ESCAVAÇÃO E REATERRO DEVERÁ SER CALCULADO PARA CADA OBRA ESPECÍFICA

RESUMO AÇO P/ METRO DE MURO H=220			
ø (mm)	kg/m	COMPR. (m)	PESO (kg)
5.0	0.16	20.00	3.20
8.0	0.40	14.00	5.6
10.0	0.63	30.65	19.31
12.5	1.00	0.00	0.00
PESO TOTAL		CA60	3.20
		CA50	24.91

RESUMO AÇO P/ METRO DE MURO H=240			
ø (mm)	kg/m	COMPR. (m)	PESO (kg)
5.0	0.16	22.00	3.52
8.0	0.40	14.00	0.00
10.0	0.63	31.65	19.94
12.5	1.00	0.00	0.00
PESO TOTAL		CA60	3.52
		CA50	25.54

RESUMO AÇO P/ METRO DE MURO H=260			
ø (mm)	kg/m	COMPR. (m)	PESO (kg)
5.0	0.16	24.00	3.84
8.0	0.40	14.00	5.60
10.0	0.63	32.65	20.57
12.5	1.00	0.00	0.00
PESO TOTAL		CA60	3.84
		CA50	26.17

DETALHE 5
ARMADURA LONGITUDINAL
ESCALA 1:7.5

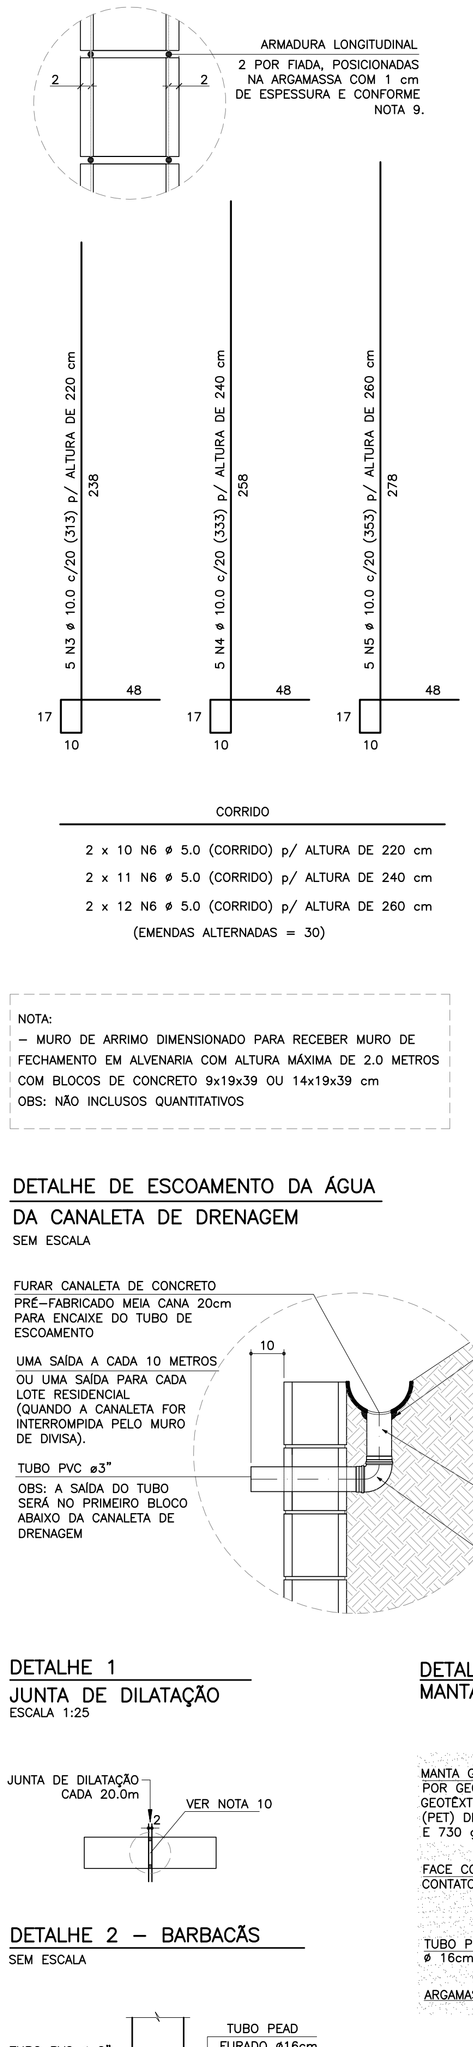

CORRIDO

2 x 10 N6 ø 5.0 (CORRIDO) p/ ALTURA DE 220 cm
2 x 11 N6 ø 5.0 (CORRIDO) p/ ALTURA DE 240 cm
2 x 12 N6 ø 5.0 (CORRIDO) p/ ALTURA DE 260 cm
(EMENDAS ALTERNADAS = 30)

NOTA:
– MURO DE ARRIMO DIMENSIONADO PARA RECEBER MURO DE FECHAMENTO EM ALVENARIA COM ALTURA MÁXIMA DE 2.0 METROS COM BLOCOS DE CONCRETO 9x19x39 OU 14x19x39 cm
OBS: NÃO INCLUSOS QUANTITATIVOS

DETALHE DE ESCOAMENTO DA ÁGUA DA CANALETA DE DRENAGEM
SEM ESCALA

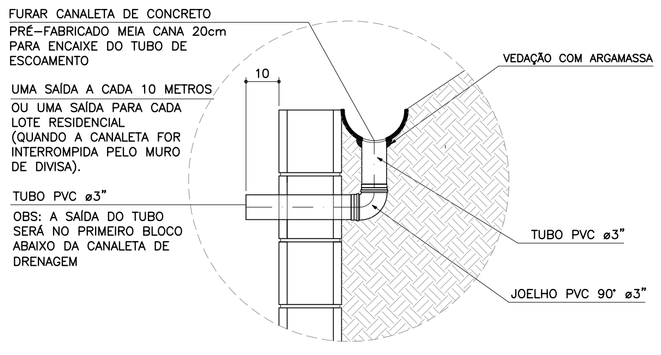

DETALHE 1
JUNTA DE DILATAÇÃO
ESCALA 1:25

DETALHE 2 – BARBACÃS
SEM ESCALA

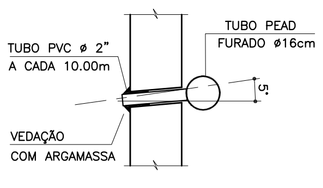

MURO DE ARRIMO – DIVISA – FUNDOS E LATERAIS DE LOTES
CORTE AA
ESCALA 1:20

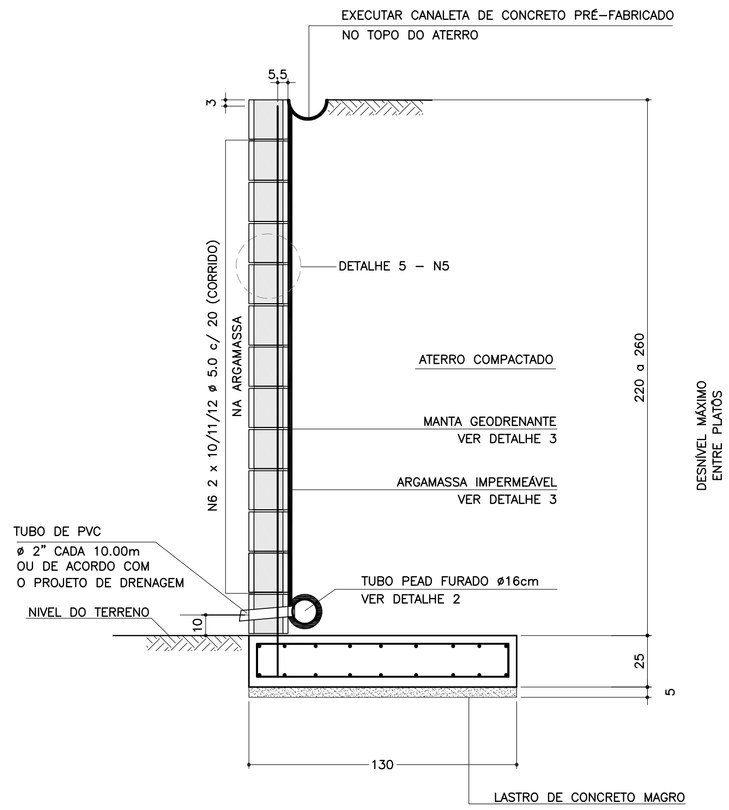

ARMADURAS DA SAPATA CORRIDA
ESCALA 1:20

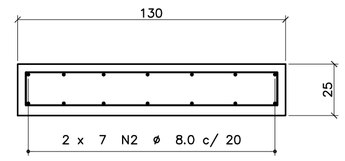

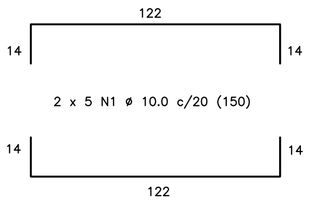

CORRIDO

2 x 7 N2 ø 8.0 c/ 20 (CORRIDO)
(EMENDAS ALTERNADAS = 60)

DETALHE 3
MANTA GEODRENANTE

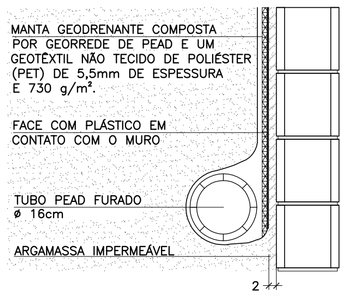

DETALHE 4 – POSIÇÃO DAS BARRAS DE AÇO NOS BLOCOS ESTRUTURAIS
ESCALA 1:10

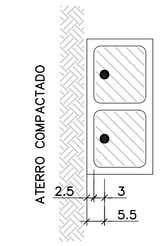

NOTA:
– ATENÇÃO ESPECIAL PARA A POSIÇÃO DA ARMADURA VERTICAL PRINCIPAL A 5.5 cm DA FACE EXTERNA DO MURO DE ARRIMO EM CONTATO COM O REATERRO CONTROLADO

FONTE / DADOS DE BASE

AUTORES DOS PROJETOS BÁSICO / COLABORADORES

CDHU – Coordenação e Gestão

Arq°. Irene Rizzo	Coordenação
Eng°. Nelia M. B. Nascimento	Gestão / Análise

Herjacktech Tecnologia e Engenharia Ltda.

Eng°. Michele Montone	Coordenação
Eng°. Roberto Racanicchi	Autor do Projeto

NOTAS
1) AS ESPECIFICAÇÕES E ORIENTAÇÕES PARA A EXECUÇÃO DAS FUNDAÇÕES E TERRAPLANAGEM DEVEM SEGUIR PARECERES TÉCNICOS DE FUNDAÇÕES APROVADO PELA CDHU
2) TENSÃO ADMISSÍVEL MÍNIMA DO SOLO 0.80 kgf/cm²
3) DIMENSÕES EM CENTÍMETROS, SALVO ONDE INDICADO
4) CONCRETO ADITIVADO COM IMPERMEABILIZANTE fck ≥ 25MPa PREVER PROTEÇÃO E UMIDADE CONVENIENTE ATÉ COMPLETAR A CURA.
5) RELAÇÃO ÁGUA/CIMENTO < 0.60
6) MÓDULO ELASTICIDADE SECANTE CONCRETO C25: 24 GPa
7) COBRIMENTO MÍNIMO DAS ARMADURAS: 4.0 cm
8) BLOCOS DE CONCRETO ESTRUTURAL fbk = 6.0 MPa ARGAMASSA DE ASSENTAMENTO fa = 8.0 MPa RESISTÊNCIA DO PRISMA OCO/ÁREA LÍQUIDA: fpk= 4.8 MPa GRAUTE fgk = 15 MPa
9) BLOCOS ASSENTADOS COM JUNTA AMARRADA, COM ARGAMASSA DE ASSENTAMENTO EM TRAÇO DE CIMENTO, CAL E AREIA – 1:0.5:5.0 (EM VOLUME), ESPESSURA 1 cm, INCLUSIVE NAS PAREDES VERTICAIS DO BLOCO ESTRUTURAL
10) AS JUNTAS DE DILATAÇÃO DEVERÃO SER VEDADAS COM APLICAÇÃO DE UM CORDÃO DE MÁSTIQUE ELÁSTICO.
11) AÇO CA–50 fyk > 500 MPa E AÇO CA–60 fyk > 600 MPa
12) ADOTAR ARMADURA EM RAZÃO DA ALTURA DO MURO
13) O SOLO DE ASSENTAMENTO DA SAPATA CORRIDA DE BASE DEVERÁ SER COMPACTADO ANTES DO LANÇAMENTO DO LASTRO DE CONCRETO MAGRO
14) O ATERRO DEVERÁ SER COMPACTADO EM CAMADAS HORIZONTAIS ACABADAS DE 20cm DE ESPESSURA E ATINGIR 98% PN. DEVERÁ SER VERIFICADO ATRAVÉS DE ENSAIOS GEOTÉCNICOS, SE AS CARACTERÍSTICAS DO ATERRO ATENDEM OS PARÂMETROS DEFINIDOS NO PROJETO.
15) MATERIAL DE ATERRO DEVERÁ SER ISENTO DE IMPUREZAS
16) PARÂMETROS GEOTÉCNICOS ADOTADOS PARA O DIMENSIONAMENTO DO MURO DE ARRIMO: C = 0,5 tf/m² , ϕ = 30° , γ = 1,8 tf/m³
17) AÇÃO VARIÁVEL (SOBRECARGA) CONSIDERADA SOBRE OS ATERROS NOS MUROS DE ARRIMO: 250 kgf/m²
18) ESTE MURO PODE SER UTILIZADO NA DIVISA LATERAL DO TERRENO E A PAREDE LATERAL PODERÁ SER CONSTRUIDA SOBRE O ARRIMO DESDE QUE NÃO HAJA TALUDE.
19) O PROJETO DE DRENAGEM DO EMPREENDIMENTO DEVERÁ SER COMPATIBILIZADO COM A SOLUÇÃO DE DRENAGEM DO MURO DE ARRIMO
20) DEVERÃO SER APRESENTADOS LAUDOS DOS ENSAIOS DE RESISTÊNCIA PRESCRITOS PELAS NORMAS VIGENTES PARA TODOS OS MATERIAIS UTILIZADOS NESSE PROJETO

(VER NOTAS IMPORTANTES ABAIXO)

Revisões (discriminação)	Nº	Data	Rubrica

Companhia de Desenvolvimento Habitacional e Urbano
CDHU
Rua Boa Vista, 170 CEP 01014–000. São Paulo. Tel.3248.2000. CGCMF 47.865.597/0001–09

PROJETO
MURO DE ARRIMO PADRÃO

CÓDIGO
M | A | 1 | 1 | D | 01

TÍTULO	ÁREA	FOLHA
ESTRUTURA	EST	01/1

ASSUNTO
MURO DE ARRIMO EM ALVENARIA ESTRUTURAL COM SAPATA PARA O LADO INTERNO DO TALUDE
H = 220, 240 e 260 cm

ESCALA GRÁFICA	ESCALA NOMINAL	DATA
0 25 50 75(cm)	INDICADAS	OUT/2016

ASSINATURAS

proprietário	CNPJ
CIA DE DESENVOLVIMENTO HABITACIONAL E URBANO DO ESTADO DE SÃO PAULO	47.865.597/0001–09
aprovação do projeto – responsável técnico	c.r.e.a.
	pref.
	a.r.t.
obra – responsável técnico	c.r.e.a.
	pref.
	a.r.t.

ESPAÇO PARA APROVAÇÃO

NOTAS IMPORTANTES:
– O USO DESTE MURO DE ARRIMO ESTÁ CONDICIONADO AO PARECER TÉCNICO DE FUNDAÇÕES DE CADA EMPREENDIMENTO, ELABORADO POR ENGENHEIRO GEOTÉCNICO, QUE DEVE OPTAR PELO PRESENTE PROJETO SE O DIMENSIONAMENTO DO MURO ATENDER ÀS CARACTERÍSTICAS GEOTÉCNICAS LOCAIS.
– O TÍTULO DO EMPREENDIMENTO E AS INFORMAÇÕES SOBRE A AUTORIA DO PARECER TÉCNICO DE FUNDAÇÕES DEVEM SER ACRESCENTADOS ÀS FOLHAS DE PROJETOS PARA ENVIO À OBRA.

LISTA 1

CÓDIGO CDHU EMPREENDIMENTO

Programa	Região	Município	Terreno	Fase	Versão	Etapa do Projeto
0 0	0 0	0 0	0 0	0	0	P E

MA110_01_EST_01_01_PE_LISTA1.dwg