
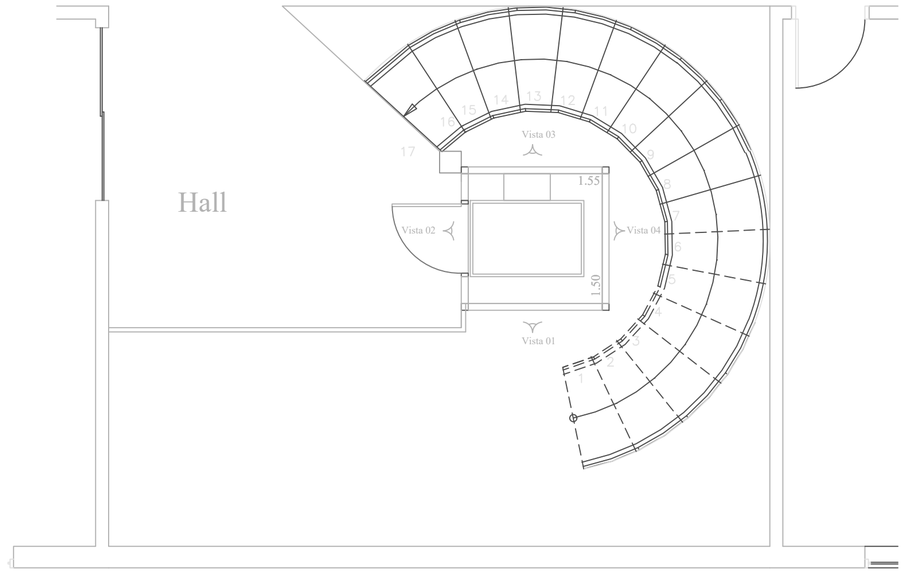


Pavimento Superior
Esc. 1:50

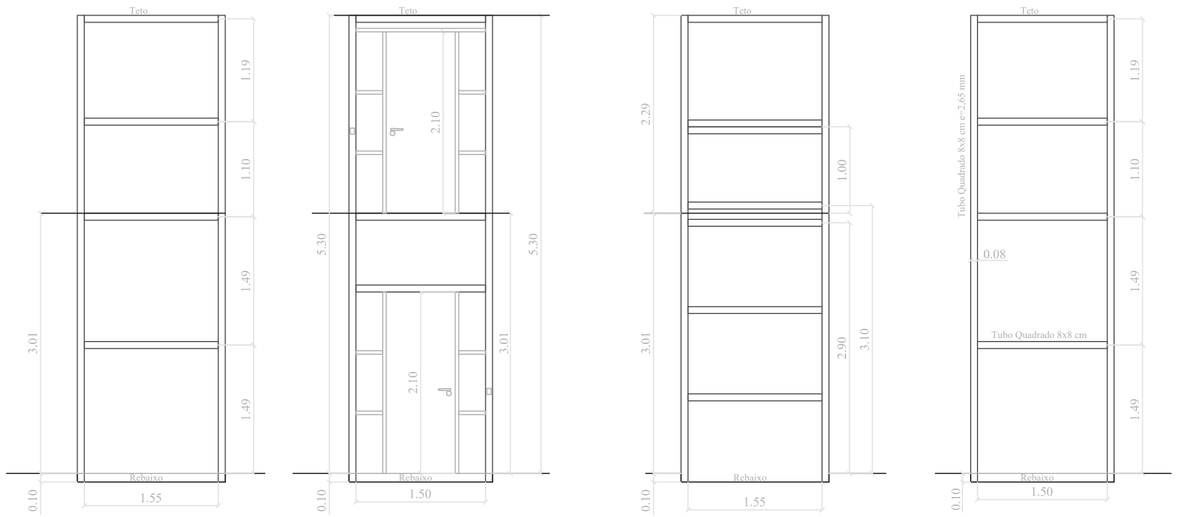



Vista 01
Esc. 1:50

Vista 02
Esc. 1:50


Vista 03
Esc. 1:50

Vista 04
Esc. 1:50

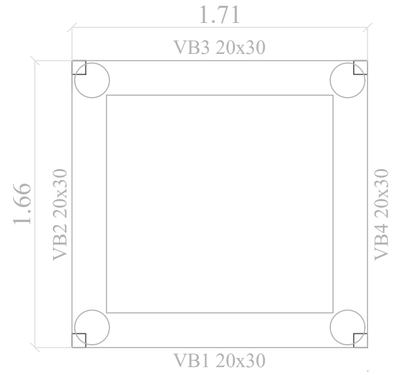

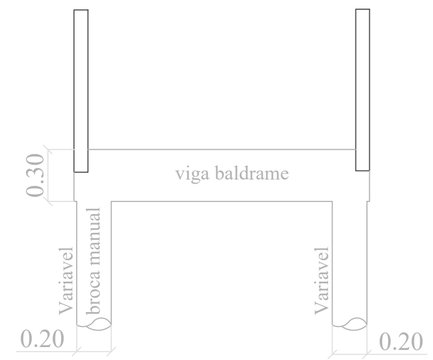

Fundação
Esc. 1:25

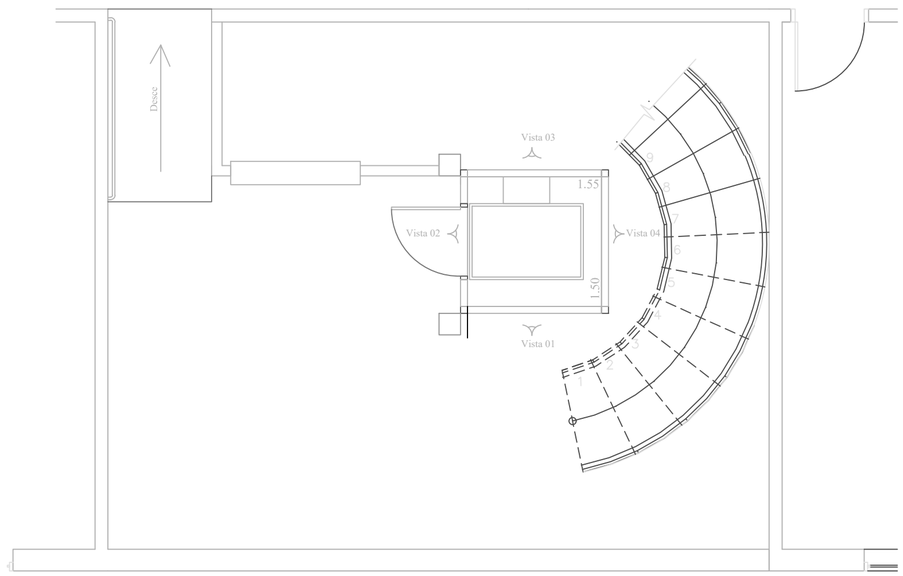

Pavimento Terreo
Esc. 1:50

Prefeitura de São Miguel Arcanjo
Rua Cônego Francisco Ribeiro, nº 1339 - Centro - São Miguel Arcanjo - SP
Tel.: (15) 3279-8002

FL 01/01

Data: 18/03/2026
Escala: 1/50
Desenho: VG
Arquivo: 5001-003-3B

Prédio: Paço Municipal

Obra: Plataforma Elevatória Acessibilidade

Objeto: Plataforma e Estrutura

Rev.	Conteúdo Revisado	Data	Projetista
01	Dimensionamento	18/03/2026	Edson

Edson Batista:40242439772 — Assinado de forma digital por Edson Batista:40242439772
Engenheiro Responsável: Edson Batista

ELIAS RODRIGUES DE PAULA:02080875833 — Assinado de forma digital por ELIAS RODRIGUES DE PAULA:02080875833
Prefeitura Municipal de São Miguel Arcanjo

	Obra				Ordem				Folha	Rev
Nº	5	0	0	1	2	2	7	0	4	0	1	1