
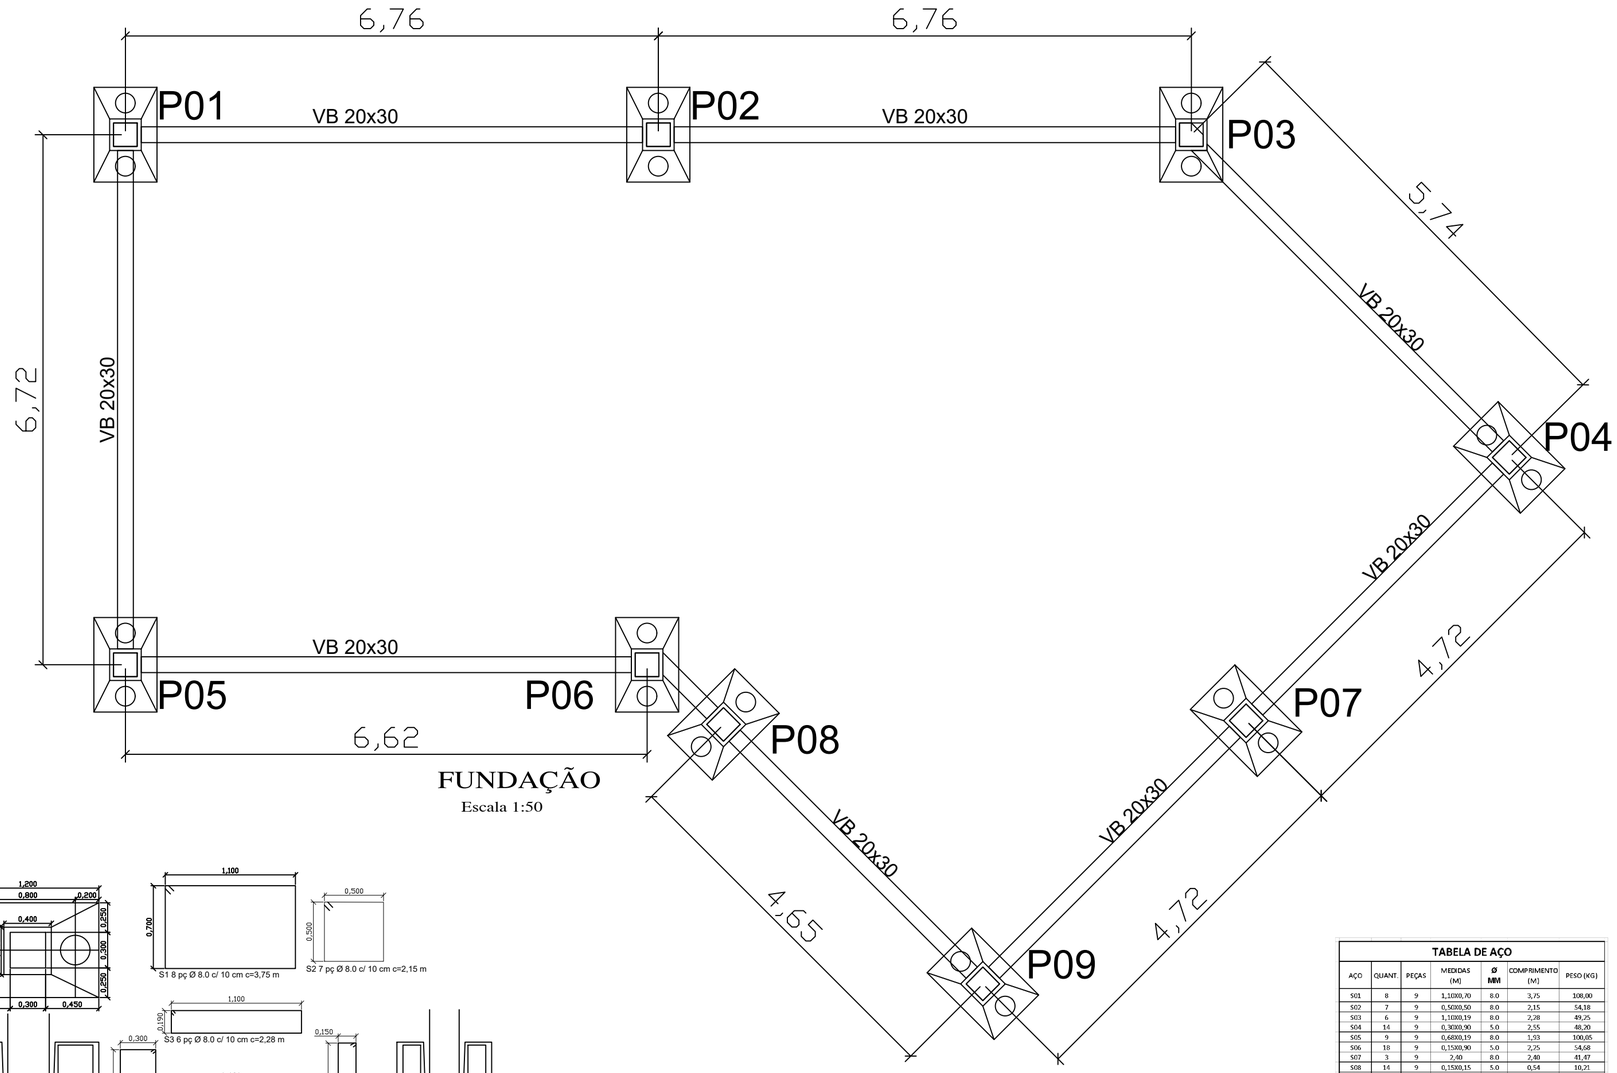


FUNDAÇÃO
Escala 1:50

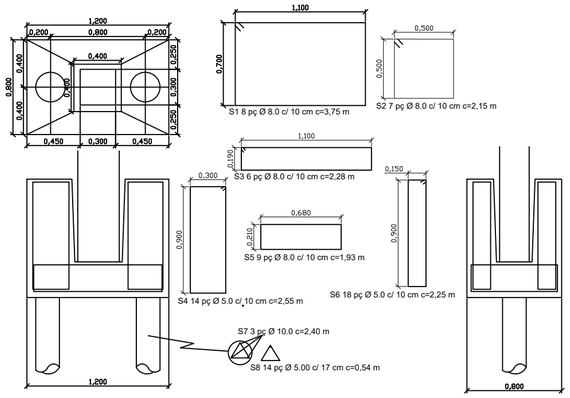

BL1, BL2, BL3, BL4, BL5, BL6, BL7, BL8 e BL9



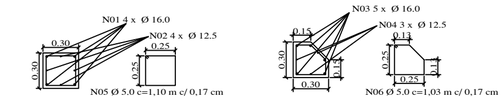



TABELA DE AÇO						
AÇO	QUANT.	PEÇAS	MEDIDAS (M)	Ø MM	COMPRIMENTO (M)	PESO (KG)
S01	8	9	1,1000,70	8.0	3,75	108,00
S02	7	9	0,5000,50	8.0	2,15	54,18
S03	6	9	1,1000,19	8.0	2,28	49,25
S04	14	9	0,3000,90	5.0	2,55	48,20
S05	9	9	0,6800,19	8.0	1,93	100,05
S06	18	9	0,1500,90	5.0	2,25	54,68
S07	3	9	2,40	8.0	2,40	41,47
S08	14	9	0,1500,15	5.0	0,54	10,21
VB01	4	1	48,19	10.0	48,19	173,37
VB02	285	1	0,2400,14	5.0	0,86	36,77
N01	4	8	7,05	16.0	7,10	358,98
N02	4	8	4,00	12.5	7,1	218,11
N03	5	1	7,05	16.0	4,05	32,00
N04	4	1	4,00	12.5	4,86	18,66
N05	42	8	0,2500,25	5.0	1,1	55,44
N06	42	1	0,2500,13	5.0	1,03	6,49
PN01	2	7	1,10	12.5	1,1	14,78
PN02	2	7	2,00	8.0	2	11,20
PN03	4	7	1,7	8.0	1,7	13,44
PN04	2	7	6,75	10.0	6,75	60,48
TELA	1,25	7	Q138	4.2	6,78	261,03
					TOTAL	1.676,77
					TOTAL + 10%	1.844,44

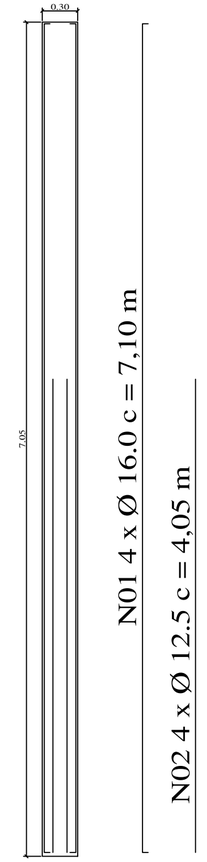


Colunas 30 x 30 cm
P01, P02, P04, P05, P06, P07, P08 e P09

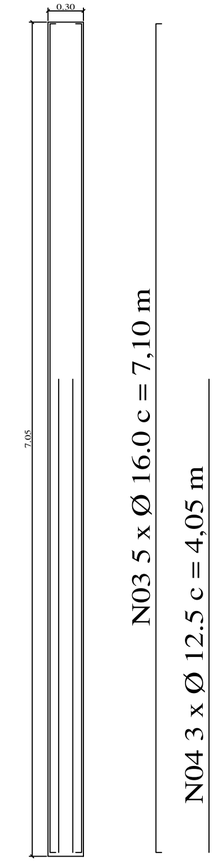

Colunas 30 x 30 cm com chanfro
P03

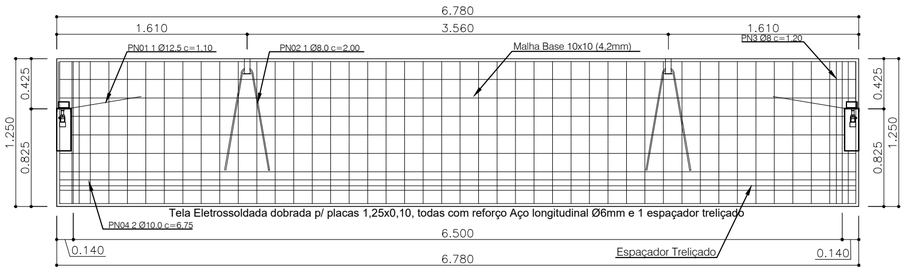

PAINEL DE FECHAMENTO

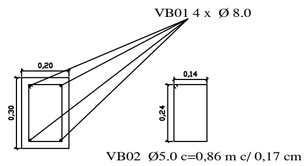

VIGA BALDRAME

Prefeitura de São Miguel Arcanjo
Rua Cônego Francisco Ribeiro, nº 1339 - Centro - São Miguel Arcanjo - SP
Tel.: (15) 3279-8002

FL 01/01

Data: 31/08/2026
Escala: 1/50
Desenho: VG
Arquivo: 5001-003-3B

Prédio: CIT - Centro de Informações Turisticas
Obra: Pré Moldado de Concreto
Objeto: Estrutural

Rev.	Conteúdo Revisado	Data	Projetista
01	Dimensionamento	31/08/2026	Edson

Edson Batista:40242439772
Assinado de forma digital por Edson Batista:40242439772
Dados: 2026.10.06 17:15:46 -03'00'

Engenheiro Responsável: Edson Batista
Cliente:

Obra				Ordem				Folha	Rev
Nº	5	0	0	1	2	2	7	0	4	0	1	1