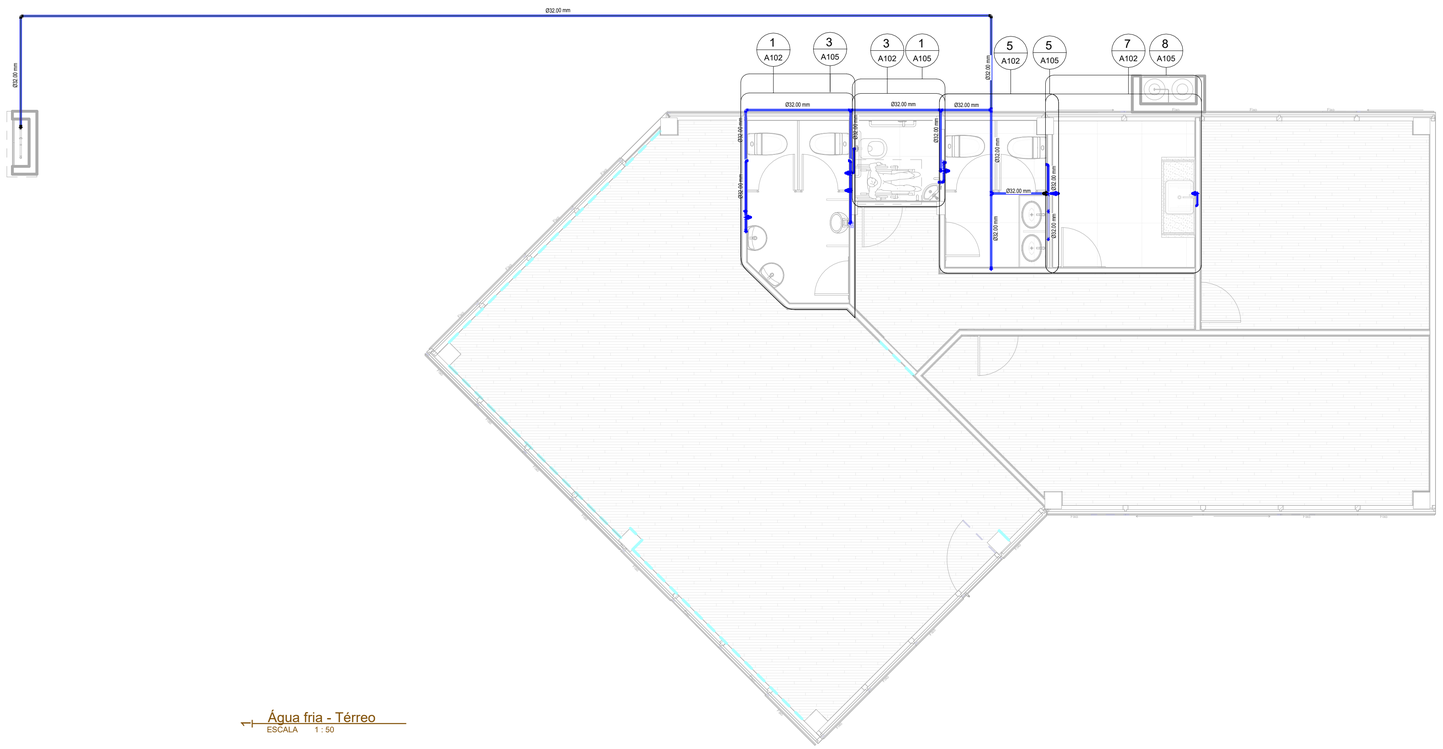


Água fria - Térreo
ESCALA 1 : 50

CONEXÕES PARA ÁGUA FRIA

CÓDIGO	DESCRIÇÃO	TAMANHO	QUANT.	LINHA	MATERIAL
01	Adaptador Soldável Curto com Bolsa e Rosca para Registro, PVC Marrom, Água Fria - TIGRE	ø32.00 mmmm-ø32.00 mmmm	14	Soldável	PVC Marrom
02	Bucha de Redução Soldável Curta, PVC Marrom, Água Fria - TIGRE	ø32.00 mmmm-ø25.00 mmmm	7	Soldável	PVC Marrom
03	Bucha de Redução Soldável Curta, PVC Marrom, Água Fria - TIGRE	ø40.00 mmmm-ø32.00 mmmm	2	Soldável	PVC Marrom
04	Curva de Transposição Soldável, PVC Marrom, Água Fria - TIGRE	ø32.00 mmmm-ø32.00 mmmm	1	Soldável	PVC Marrom
05	Joelho 45º/90º Soldável, PVC Marrom, Água Fria - TIGRE	ø25.00 mmmm-ø25.00 mmmm	5	Soldável	PVC Marrom
06	Joelho 45º/90º Soldável, PVC Marrom, Água Fria - TIGRE	ø32.00 mmmm-ø32.00 mmmm	28	Soldável	PVC Marrom
07	Joelho 45º/90º Soldável, PVC Marrom, Água Fria - TIGRE	ø40.00 mmmm-ø40.00 mmmm	1	Soldável	PVC Marrom
08	Joelho 90º Soldável com Bucha de Latão, PVC Marrom, Água Fria - TIGRE	ø25.00 mmmm-ø25.00 mmmm	4	Soldável	PVC Marrom
09	Joelho 90º Soldável com Bucha de Latão, PVC Marrom, Água Fria - TIGRE	ø32.00 mmmm-ø25.00 mmmm	7	Soldável	PVC Marrom
10	Registro de Gaveta DocolBase - 3/4" - Docol	ø25.00 mmmm-ø25.00 mmmm	9		

TUBULAÇÃO ÁGUA FRIA

DESCRIÇÃO	DIÂMETRO NOMINAL	COMPRIMENTO
Tubo Soldável Marrom	25.00 mm	3.84
Tubo Soldável Marrom	32.00 mm	74.42
Tubo Soldável Marrom	40.00 mm	1.30

CONEXÕES PARA ÁGUA FRIA

CÓDIGO	DESCRIÇÃO	TAMANHO	QUANT.	LINHA	MATERIAL
11	Tê Soldável, PVC Marrom, Água Fria - TIGRE	ø32.00 mmmm-ø32.00 mmmm-ø25.00 mmmm	3	Soldável	PVC Marrom
12	Tê Soldável, PVC Marrom, Água Fria - TIGRE	ø32.00 mmmm-ø32.00 mmmm-ø32.00 mmmm	15	Soldável	PVC Marrom
13	Tê Soldável, PVC Marrom, Água Fria - TIGRE	ø40.00 mmmm-ø40.00 mmmm-ø25.00 mmmm	1	Soldável	PVC Marrom
14	Tê Soldável, PVC Marrom, Água Fria - TIGRE	ø40.00 mmmm-ø40.00 mmmm-ø40.00 mmmm	1	Soldável	PVC Marrom

TÍTULO
PROJETO DE INSTALAÇÕES HIDROSANITÁRIA

OBJETO
LANÇAMENTO HIDRÁULICO ÁGUA FRIA - CONSTRUÇÃO DO CENTRO DE ATENDIMENTO AO TURISMO

PROPRIETÁRIO
PREFEITURA DE SÃO MIGUEL ARCANJO

RESPONSÁVEL TÉCNICO
EDSON BATISTA

DESENHO
EDSON BATISTA

ESCALA
INDICADAS

Edson Batista:40242439772 — Assinado de forma digital por Edson Batista:40242439772 Dados: 2026.10.06 12:05:54 -03'00'
EDSON BATISTA

ELIAS RODRIGUES DE PAULA:02080875833 — Assinado de forma digital por ELIAS RODRIGUES DE PAULA:02080875833 Dados: 2026.10.06 12:05:40 -03'00'
ELIAS RODRIGUES DE PAULA
PREFEITO MUNICIPAL

Verificador
Declaro que estou ciente e de acordo com a formulação do projeto apresentado, e aprovo sua execução conforme as diretrizes estabelecidas.

DATA 27/08/2026 10:25:45

A101