




1 Detalhe 01 - Água Fria Banheiro Masculino
ESCALA 1 : 25

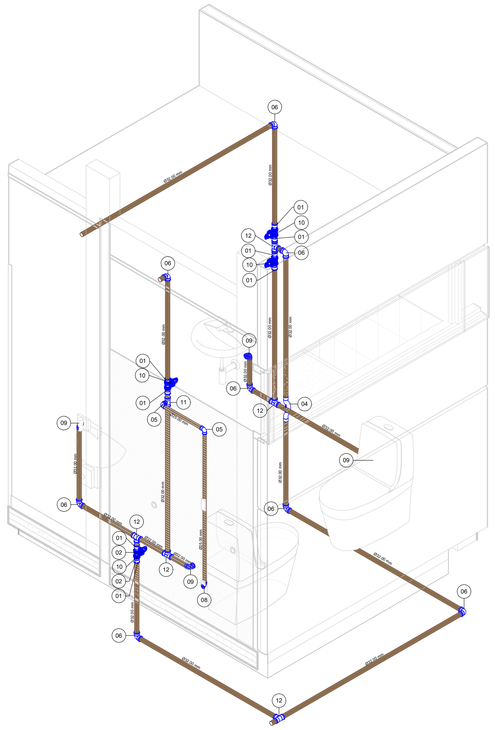

2 Isométrico - Água Fria Banheiro Masculino
ESCALA

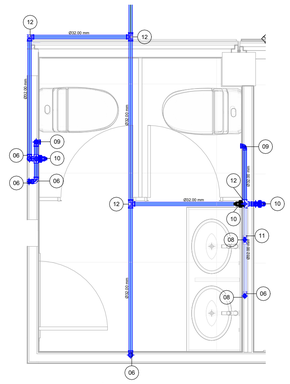


5 Detalhe 03 - Água Fria Banheiro Feminino
ESCALA 1 : 25

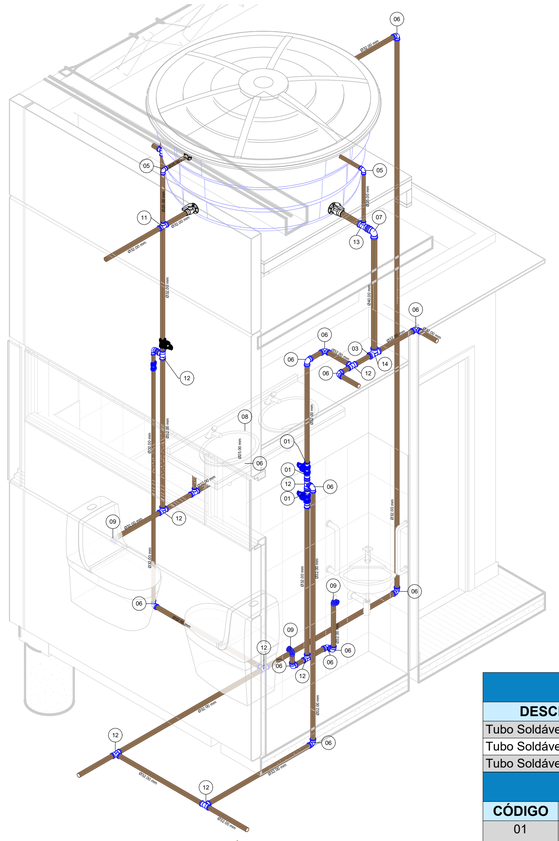


6 Isométrico - Água Fria Banheiro Feminino
ESCALA

TUBULAÇÃO ÁGUA FRIA		
DESCRIÇÃO	**DIÂMETRO NOMINAL**	**COMPRIMENTO**
Tubo Soldável Marrom	25.00 mm	3.84
Tubo Soldável Marrom	32.00 mm	74.42
Tubo Soldável Marrom	40.00 mm	1.30


CÓDIGO CONEXÕES PARA ÁGUA FRIA		
CÓDIGO	**DESCRIÇÃO**	**TAMANHO**
01	Adaptador Soldável Curto com Bolsa e Rosca para Registro, PVC Marrom, Água Fria - TIGRE	ø32.00 mmmm-ø32.00 mmmm
02	Bucha de Redução Soldável Curta, PVC Marrom, Água Fria - TIGRE	ø32.00 mmmm-ø25.00 mmmm
03	Bucha de Redução Soldável Curta, PVC Marrom, Água Fria - TIGRE	ø40.00 mmmm-ø32.00 mmmm
04	Curva de Transposição Soldável, PVC Marrom, Água Fria - TIGRE	ø32.00 mmmm-ø32.00 mmmm
05	Joelho 45º/90º Soldável, PVC Marrom, Água Fria - TIGRE	ø25.00 mmmm-ø25.00 mmmm
06	Joelho 45º/90º Soldável, PVC Marrom, Água Fria - TIGRE	ø32.00 mmmm-ø32.00 mmmm
07	Joelho 45º/90º Soldável, PVC Marrom, Água Fria - TIGRE	ø40.00 mmmm-ø40.00 mmmm
08	Joelho 90º Soldável com Bucha de Latão, PVC Marrom, Água Fria - TIGRE	ø25.00 mmmm-ø25.00 mmmm
09	Joelho 90º Soldável com Bucha de Latão, PVC Marrom, Água Fria - TIGRE	ø32.00 mmmm-ø25.00 mmmm
10	Registro de Gaveta DocolBase - 3/4" - Docol	ø25.00 mmmm-ø25.00 mmmm
11	Tê Soldável, PVC Marrom, Água Fria - TIGRE	ø32.00 mmmm-ø32.00 mmmm-ø25.00 mmmm
12	Tê Soldável, PVC Marrom, Água Fria - TIGRE	ø32.00 mmmm-ø32.00 mmmm-ø32.00 mmmm
13	Tê Soldável, PVC Marrom, Água Fria - TIGRE	ø40.00 mmmm-ø40.00 mmmm-ø25.00 mmmm
14	Tê Soldável, PVC Marrom, Água Fria - TIGRE	ø40.00 mmmm-ø40.00 mmmm-ø40.00 mmmm

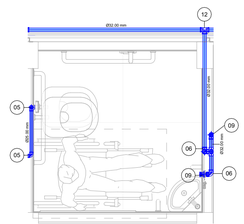


3 Detalhe 02 - Água Fria Banheiro Acessível
ESCALA 1 : 25

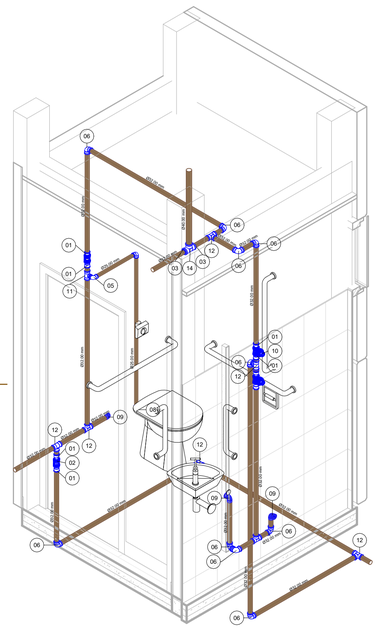

4 Isométrico - Água Fria Banheiro Acessível
ESCALA

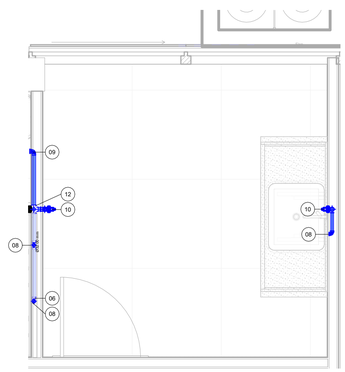

7 Detalhe 04 - Água Fria Copa/Cozinha
ESCALA 1 : 25

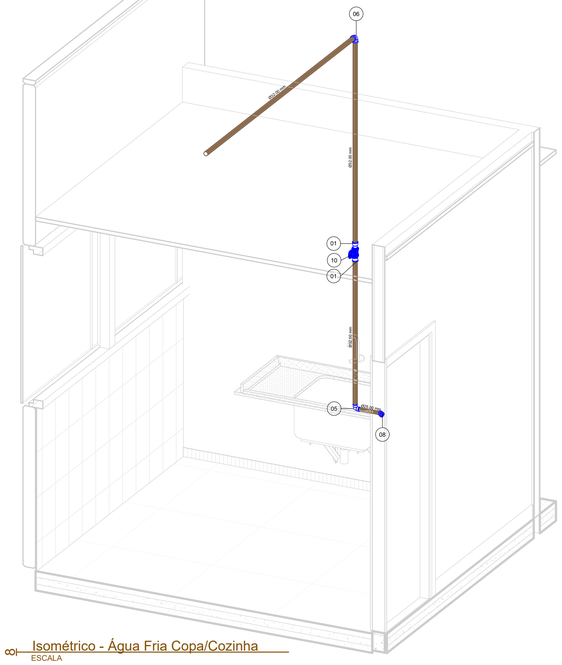

8 Isométrico - Água Fria Copa/Cozinha
ESCALA

TÍTULO
PROJETO DE INSTALAÇÕES HIDROSANITÁRIA

OBJETO
DETALHE ISOMÉTRICO ÁGUA FRIA - CONSTRUÇÃO DO CENTRO DE ATENDIMENTO AO TURISMO

PROPRIETÁRIO
PREFEITURA DE SÃO MIGUEL ARCANJO

RESPONSÁVEL TÉCNICO
EDSON BATISTA

DESENHO
EDSON BATISTA

ESCALA
INDICADAS

Verificador
Declaro que estou ciente e de acordo com a formulação do projeto apresentado, e aprovo sua execução conforme as diretrizes estabelecidas.

Edson Batista:40242439772 — Assinado de forma digital por Edson Batista:40242439772 Dados: 2026.10.06 12:06:27 -03'00'
EDSON BATISTA

ELIAS RODRIGUES DE PAULA:02080875833 — Assinado de forma digital por ELIAS RODRIGUES DE PAULA:02080875833 Dados: 2026.10.06 12:06:45 -03'00'
ELIAS RODRIGUES DE PAULA
PREFEITO MUNICIPAL

DATA 27/08/2026 10:39:13

A102