
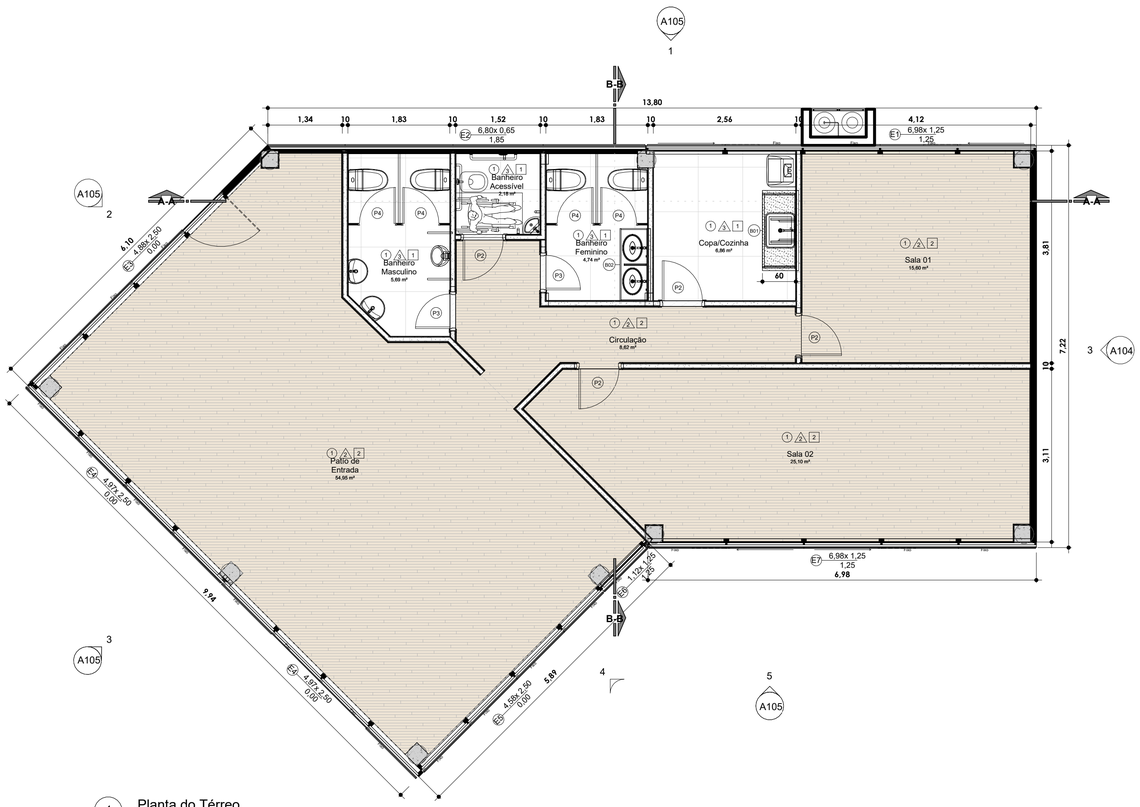


1 Planta do Térreo
ESCALA 1 : 50

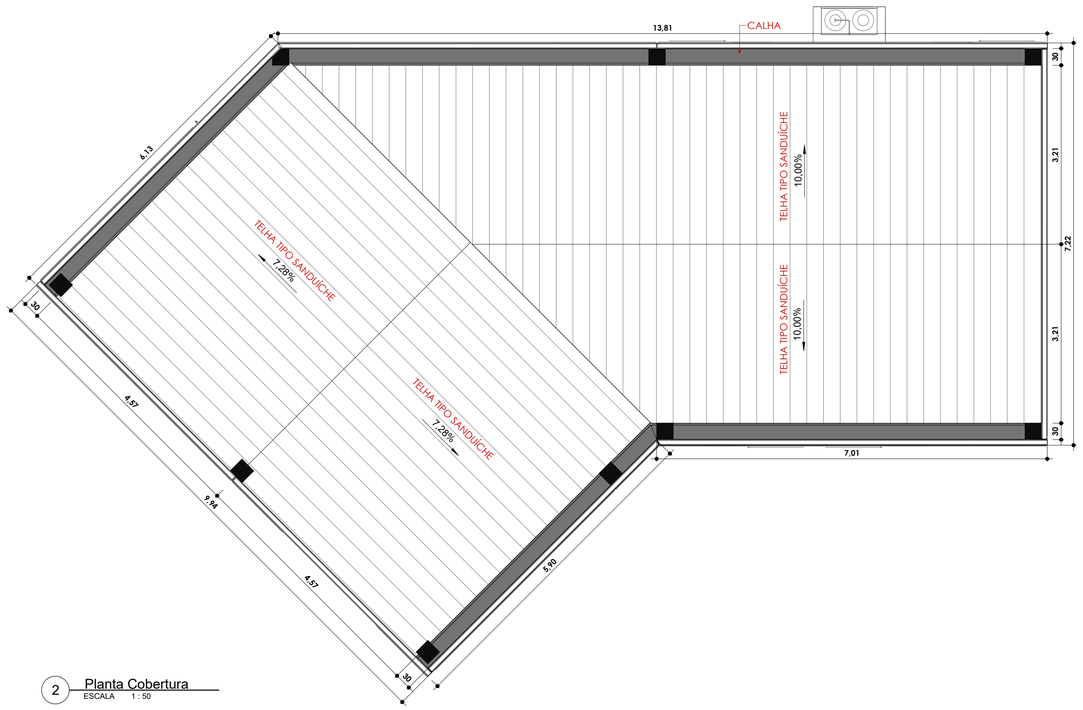

2 Planta Cobertura
ESCALA 1 : 50

HACHURA		
	HACHURA PAREDE DE PLACA PRÉ-MOLDADA	01
	HACHURA PAREDE DE GESSO	02
	HACHURA DE VIGA E/OU PILAR	03
	VIDRO	04
	PISO VINÍLICO	05
	PISO PORCELANATO COR CINZA CLARO 80X80cm	06

ESPECIFICAÇÕES

PISO

1 - PORCELANATO 80x80 cm, COR CINZA
2 - PISO VINÍLICO ESPESSURA DE 2mm

PAREDE

1 - PINTURA ACRÍLICA COR _____ SOBRE MASSA CORRIDA
2 - PLACA CIMENTÍCIA PRÉ-MOLDADA
3 - CERÂMICA COR BRANCO GELO MEIA PAREDE 33x45cm

TETO

1 - FORRO DE GESSO EM FIBRA MINERAL

LEGENDA

BANCADAS - B* (LxCxH: medidas em metro)

B01 GRANITO CINZA ANDORINHA - esp. 2 cm - (1,50 x 0,60) - COZINHA

B02 GRANITO CINZA ANDORINHA - esp. 2 cm - (1,30 x 0,50) - BANHEIRO FEMININO

DIVISÓRIAS

DV GRANITO CINZA ANDORINHA - esp. 3 cm - BANHEIROS FEMININO E MASCULINO

NOTAS

- MEDIDAS E NÍVEIS EM METROS;
- VERIFICAR POSIÇÃO EXATA DOS PILARES NO PROJETO ESTRUTURAL;
- VERIFICAR DETALHES CONSTRUTIVOS PERTINENTES NAS PRANCHAS DE DETALHAMENTO;
- EM CASO DE CONFLITO DE INFORMAÇÕES ENTRE O PROJETO GRÁFICO E O MEMORIAL DESCRITIVO, PREVALECE A INFORMAÇÃO CONTIDA NOS DESENHOS;
- ALTERAÇÕES NESTE PROJETO SOMENTE COM AUTORIZAÇÃO EXPRESSA DA SECRETÁRIA DE OBRAS

REFERÊNCIAS:
- PLANILHA DE QUANTITATIVOS
- MEMORIAL DESCRITIVO E ESPECIFICAÇÕES TÉCNICAS (MARCAS/ FABRICANTES DE MATERIAIS RELACIONADOS AOS PROJETOS CONSTITUEM-SE APENAS COMO REFERÊNCIA. A PREFEITURA NÃO DIRECIONA A ESCOLHA DE MARCAS E NÃO MANTÉM CADASTRO DE FABRICANTES).

QUANTITATIVO - PORTAS

CÓD	QUANT.	COMPRIMENTO	ALTURA	ÁREA	DESCRIÇÃO
P2	4	0,80	2,10	6,72 m²	PORTA DE MADEIRA
P3	2	0,70	2,10	2,94 m²	PORTA DE MADEIRA
P4	4	0,70	1,80	5,04 m²	PORTA DE ALUMÍNIO

QUANTITATIVO - PILARES ESTRUTURAIS

NIVEL	QUANTIDADE	DIMENSÕES	COMPRIMENTO	VOLUME
Planta do Térreo	3	Pilar_Estrutural 15x24	3,60	0,13 m³
Planta do Térreo	9	Pilar_Estrutural 30x30	6,20	0,56 m³

QUANTITATIVO - MATERIAIS DE PAREDE

DESCRIÇÃO	ÁREA	VOLUME
Divisória de Granito	5,57 m²	0,17 m³
Parede de Drywall com revestimentos em pintura.	109,41 m²	10,82 m³
Placa Pré-moldada	146,55 m²	23,67 m³

QUANTITATIVO - MATERIAIS DE FORRO

DESCRIÇÃO	COD	ÁREA	VOLUME
Forro em fibra mineral NRC 0.65, em placas acústicas de 625x625mm	01	125,13 m²	3,75 m³

REV - ESQUADRIAS DE ALUMÍNIO

DESCRIÇÃO	JANELA ÁREA (SOMATÓRIO JANELAS)
Caixilho basculante em alumínio anodizado, sob medida - bronze/preto	13,62 m²
Caixilho de correr em alumínio anodizado, sob medida - bronze/preto	6,79 m²
Caixilho fixo em alumínio anodizado, sob medida - bronze/preto	47,74 m²
PORTA DE ABRIR COM MOLA HIDRÁULICA, EM VIDRO TEMPERADO, 90X210 CM, ESPESSURA 10 MM, INCLUSIVE ACESSÓRIOS. AF_11/2025	1,96 m²

TÍTULO
CONSTRUÇÃO DO CENTRO DE INFORMAÇÃO TURÍSTICA

OBJETO
PROJETO ARQUITETÔNICO E COBERTURA

PROPRIETÁRIO
PREFEITURA MUNICIPAL DE SÃO MIGUEL ARCANJO

RESPONSÁVEL TÉCNICO
EDSON BATISTA

DESENHO
EDSON BATISTA

ESCALA
INDICADAS

Edson Batista:40242439772 — Assinado de forma digital por Edson Batista:40242439772 Dados: 2026.11.03 13:51:15 -03'00'
EDSON BATISTA

ELIAS RODRIGUES DE PAULA:02080875833 — Assinado de forma digital por ELIAS RODRIGUES DE PAULA:02080875833 Dados: 2026.11.03 13:51:37 -03'00'
Elias Rodrigues de Paula
Prefeito Municipal

Verificador
Declaro que estou ciente e de acordo com a formulação do projeto apresentado, e aprovo sua execução conforme as diretrizes estabelecidas.

DATA 28/10/2026 15:50:53

A102