

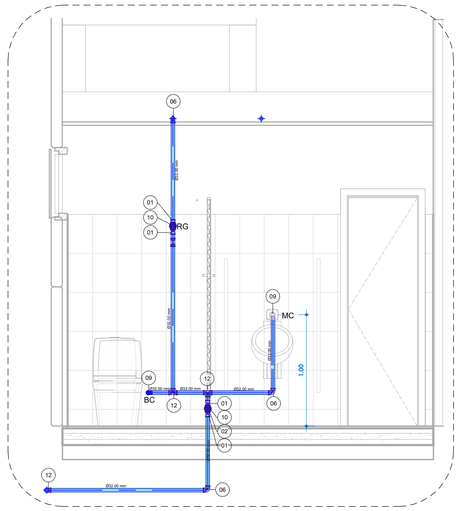



Corte 01 - Água Fria Banheiro Masculino
ESCALA 1 : 25

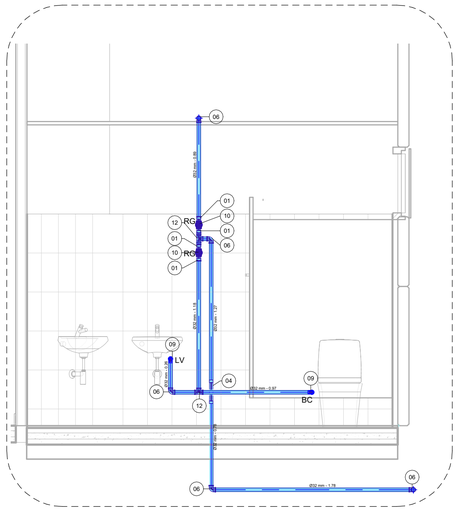


Corte 02 - Água Fria Banheiro Masculino
ESCALA 1 : 25

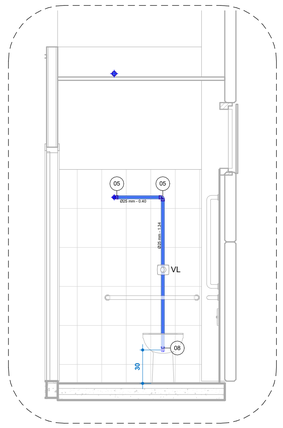


Corte 03 - Água Fria Banheiro Acessível
ESCALA 1 : 25

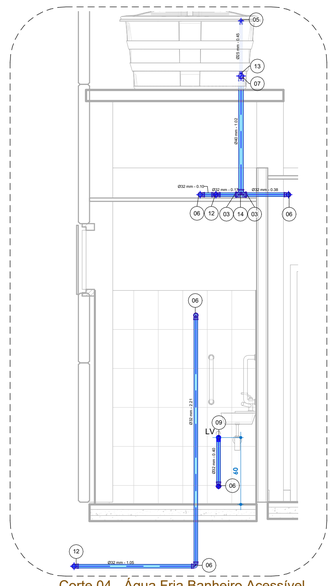


Corte 04 - Água Fria Banheiro Acessível
ESCALA 1 : 25

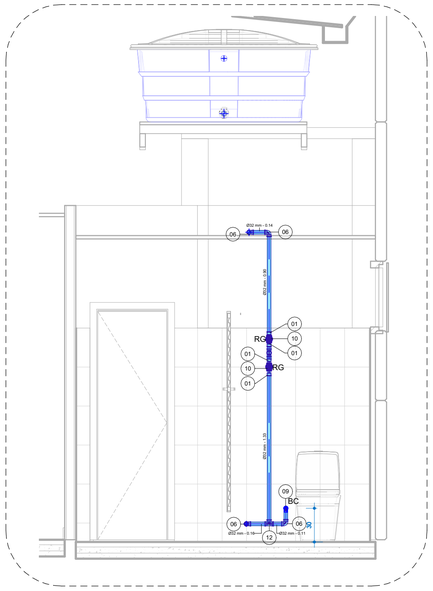


Corte 05 - Água Fria Banheiro Feminino
ESCALA 1 : 25

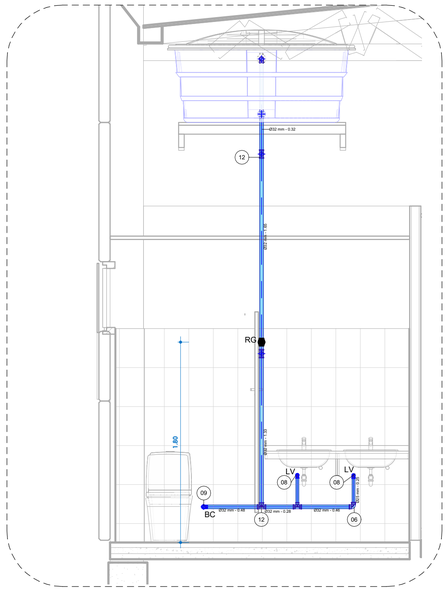

Corte 06 - Água Fria Banheiro Feminino
ESCALA 1 : 25

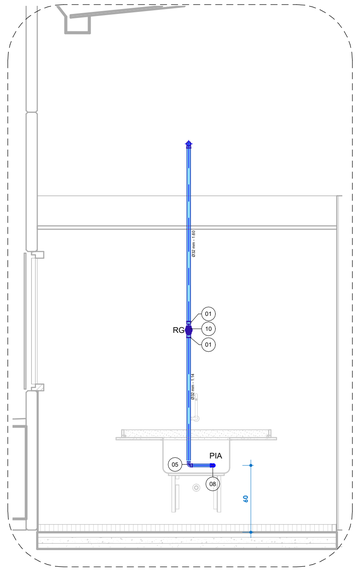

Corte 07 - Água Fria Copa/Cozinha
ESCALA 1 : 25

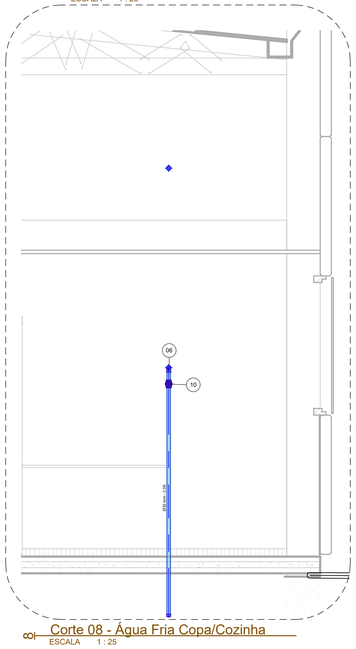

Corte 08 - Água Fria Copa/Cozinha
ESCALA 1 : 25

NOTAS GERAIS

1. CONFERIR MEDIDAS EM OBRA
2. MEDIDAS EM METRO, EXCETO QUANDO INDICADO
3. AS COTAS PREVALECEM SOBRE O DESENHO
4. ESTE PROJETO FOI DESENVOLVIDO A PARTIR DO PROJETO DE ARQUITETURA.
5. PARA QUAISQUER DÚVIDAS E/OU DIVERGÊNCIAS SINALIZAR IMEDIATAMENTE

NOTAS ESPECÍFICAS

HIDRÁULICO
1. EXECUTAR ESTE PROJETO JUNTAMENTE COM O PROJETO ESTRUTURAL;
2. ANTES DA CONCRETAGEM PREVER PASSAGEM PARA AS TUBULAÇÕES, DENTRO DOS LIMITES ESTABELECIDOS PELA NBR 6118:2014;
3. A TUBULAÇÃO DE ÁGUA FRIA E DRENO DE AR CONDICIOANDO SERÁ EM PVC RÍGIDO SOLDÁVEL
4. A REPRESENTAÇÃO DA REDE DE INTERLIGAÇÃO DO DRENO DE AR CONDICIONADO NAS CAIXAS PLUVIAIS ESTÁ NO NÍVEL FUNDAÇÃO PARA FACILITAR A INTERPRETAÇÃO DOS DESVIOS DAS VIGAS BALDRAMES;
5. O DRENO DO AR CONDICIONADO SERÁ INTERLIGADO NAS CAIXAS DE AREIA E POÇOS DE VISITA PLUVIAL;
6. ALTERAÇÕES NESTE PROJETO SOMENTE COM AUTORIZAÇÃO EXPRESSA DA SECRETARIA DE OBRAS;
7. O DIMENSIONAMENTO DO HIDRÔMETRO GERAL FICA A CARGO DA CONCESSIONÁRIA DO LOCAL DE EXECUÇÃO DA OBRA;

REFERÊNCIAS:

- MEMORIAL DESCRITIVO E ESPECIFICAÇÕES TÉCNICAS

LEGENDA DE CONDUTOS	
ÁGUA FRIA	
ALIMENTAÇÃO	

LEGENDA DAS INDICAÇÕES	
CH	Chuveiro
HIDRÔMETRO	Hidrômetro - cavalete
LV	Lavatório
PIA	Pia de cozinha
RG	Registro de gaveta
RP	Registro de pressão c/ canopla cromada
SAÍDA	Saídas livres
TLR	Tanque de lavar
TJ	Torneira de jardim
BC	Bacia sanitária
MC	Mictório
VL	Válvula hydra

CÓDIGO CONEXÕES PARA ÁGUA FRIA		
CÓDIGO	DESCRIÇÃO	TAMANHO
01	Adaptador Soldável Curto com Bolsa e Rosca para Registro, PVC Marrom, Água Fria - TIGRE	ø32.00 mmmm-ø32.00 mmmm
02	Bucha de Redução Soldável Curta, PVC Marrom, Água Fria - TIGRE	ø32.00 mmmm-ø25.00 mmmm
03	Bucha de Redução Soldável Curta, PVC Marrom, Água Fria - TIGRE	ø40.00 mmmm-ø32.00 mmmm
04	Curva de Transposição Soldável, PVC Marrom, Água Fria - TIGRE	ø32.00 mmmm-ø32.00 mmmm
05	Joelho 45º/90º Soldável, PVC Marrom, Água Fria - TIGRE	ø25.00 mmmm-ø25.00 mmmm
06	Joelho 45º/90º Soldável, PVC Marrom, Água Fria - TIGRE	ø32.00 mmmm-ø32.00 mmmm
07	Joelho 45º/90º Soldável, PVC Marrom, Água Fria - TIGRE	ø40.00 mmmm-ø40.00 mmmm
08	Joelho 90º Soldável com Bucha de Latão, PVC Marrom, Água Fria - TIGRE	ø25.00 mmmm-ø25.00 mmmm

CÓDIGO CONEXÕES PARA ÁGUA FRIA		
CÓDIGO	DESCRIÇÃO	TAMANHO
09	Joelho 90º Soldável com Bucha de Latão, PVC Marrom, Água Fria - TIGRE	ø32.00 mmmm-ø25.00 mmmm
10	Registro de Gaveta DocolBase - 3/4" - Docol	ø25.00 mmmm-ø25.00 mmmm
11	Tê Soldável, PVC Marrom, Água Fria - TIGRE	ø32.00 mmmm-ø32.00 mmmm-ø25.00 mmmm
12	Tê Soldável, PVC Marrom, Água Fria - TIGRE	ø32.00 mmmm-ø32.00 mmmm-ø32.00 mmmm
13	Tê Soldável, PVC Marrom, Água Fria - TIGRE	ø40.00 mmmm-ø40.00 mmmm-ø25.00 mmmm
14	Tê Soldável, PVC Marrom, Água Fria - TIGRE	ø40.00 mmmm-ø40.00 mmmm-ø40.00 mmmm

TUBULAÇÃO ÁGUA FRIA		
DESCRIÇÃO	DIÂMETRO NOMINAL	COMPRIMENTO
Tubo Soldável Marrom	25.00 mm	3.84
Tubo Soldável Marrom	32.00 mm	74.42
Tubo Soldável Marrom	40.00 mm	1.30

TÍTULO
PROJETO DE INSTALAÇÕES HIDROSANITÁRIA

OBJETO
CORTE ÁGUA FRIA - CONSTRUÇÃO DO CENTRO DE ATENDIMENTO AO TURISMO

PROPRIETÁRIO
PREFEITURA DE SÃO MIGUEL ARCANJO

RESPONSÁVEL TÉCNICO
EDSON BATISTA

DESENHO
EDSON BATISTA

ESCALA
INDICADAS

Edson Batista:40242439772 — Assinado de forma digital por Edson Batista:40242439772 Dados: 2026.10.06 12:07:28 -03'00'
EDSON BATISTA

ELIAS RODRIGUES DE PAULA:02080875833 — Assinado de forma digital por ELIAS RODRIGUES DE PAULA:02080875833 Dados: 2026.10.06 12:07:15 -03'00'
ELIAS RODRIGUES DE PAULA
PREFEITO MUNICIPAL

Verificador
Declaro que estou ciente e de acordo com a formulação do projeto apresentado, e aprovo sua execução conforme as diretrizes estabelecidas.

DATA 27/08/2026 10:50:15

A103