
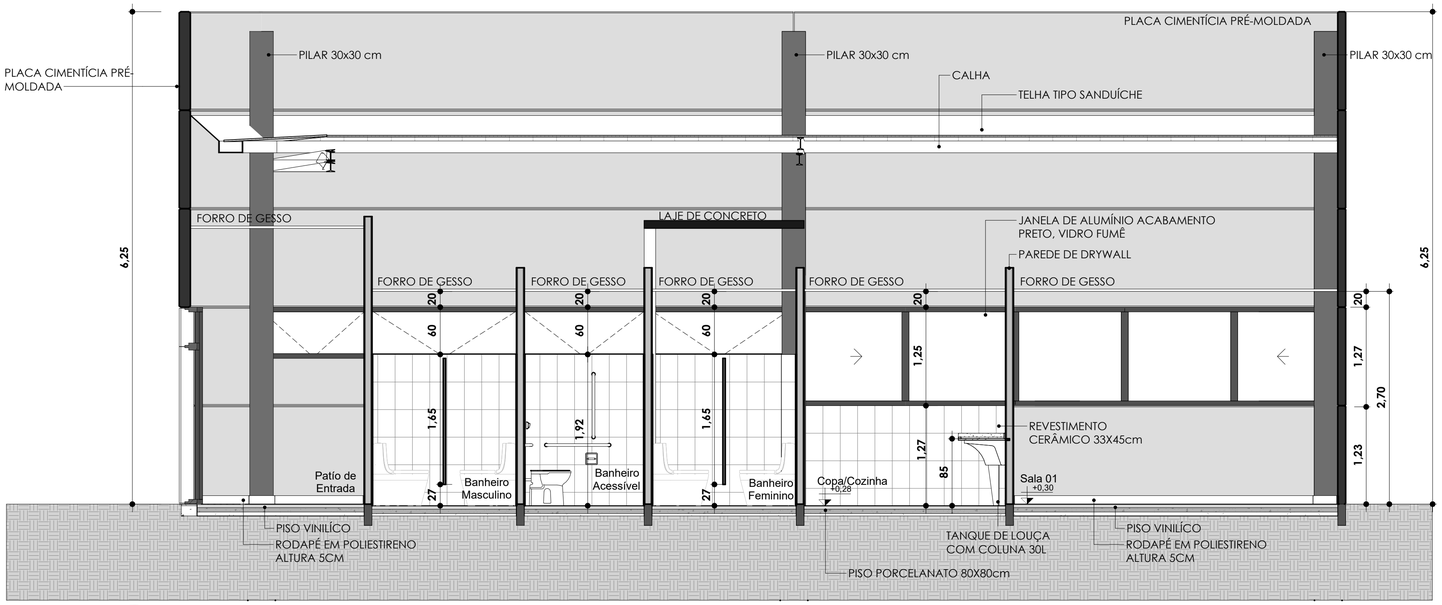


1 A-A
ESCALA 1 : 50

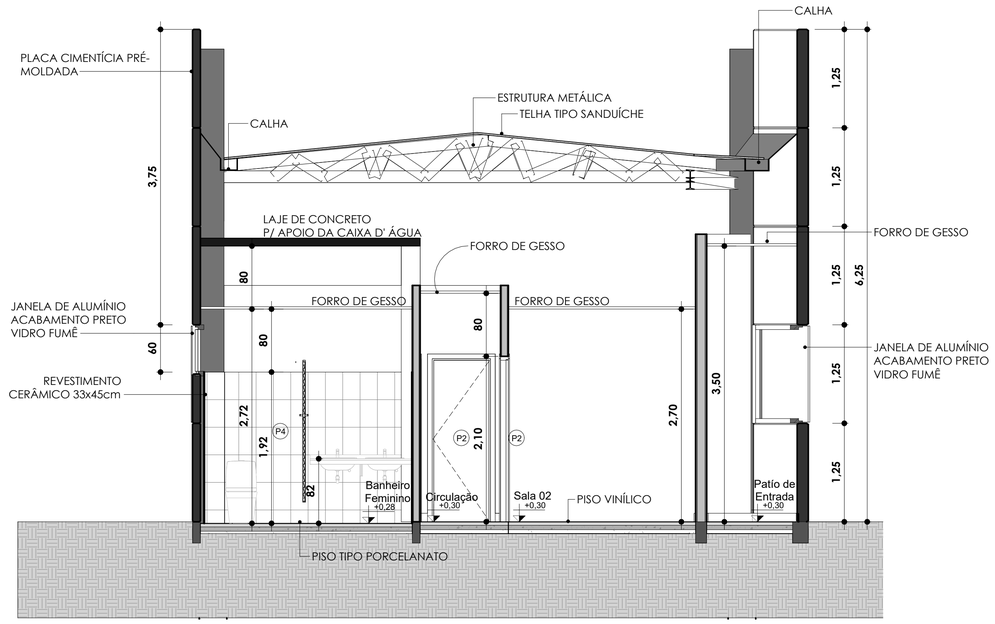

2 B-B
ESCALA 1 : 50

TÍTULO
CONSTRUÇÃO DO CENTRO DE INFORMAÇÃO TURÍSTICA

OBJETO
CORTES

PROPRIETÁRIO
PREFEITURA MUNICIPAL DE SÃO MIGUEL ARCANJO

RESPONSÁVEL TÉCNICO
EDSON BATISTA

DESENHO
EDSON BATISTA

ESCALA
INDICADAS

Edson Batista:40242439772
Assinado de forma digital por Edson Batista:40242439772
Dados: 2026.11.03 13:52:59 -03'00'
EDSON BATISTA

ELIAS RODRIGUES DE PAULA:02080875833
Assinado de forma digital por ELIAS RODRIGUES DE PAULA:02080875833
Dados: 2026.11.03 13:52:42 -03'00'
Elias Rodrigues de Paula
Prefeito Municipal

Verificador
Declaro que estou ciente e de acordo com a formulação do projeto apresentado, e aprovo sua execução conforme as diretrizes estabelecidas.

DATA 28/10/2026 15:53:12

A103