

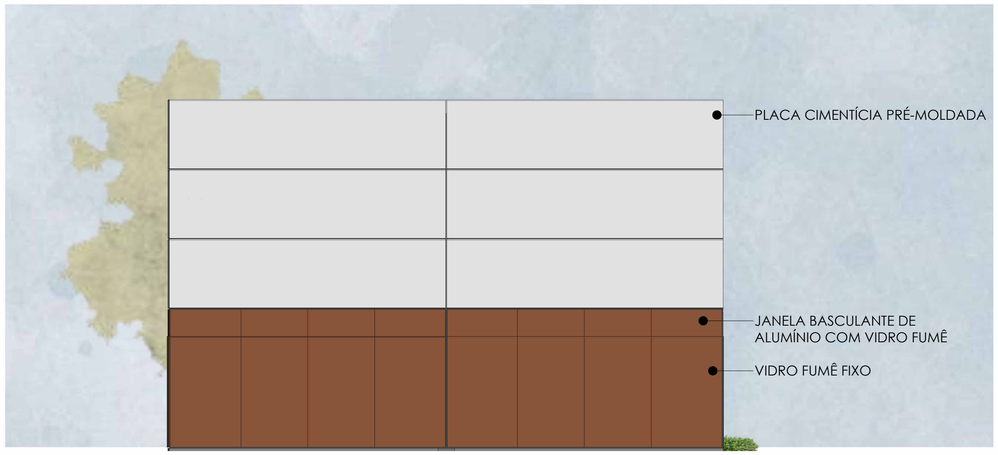



Elevação 1 - a | ESCALA: 1 : 50

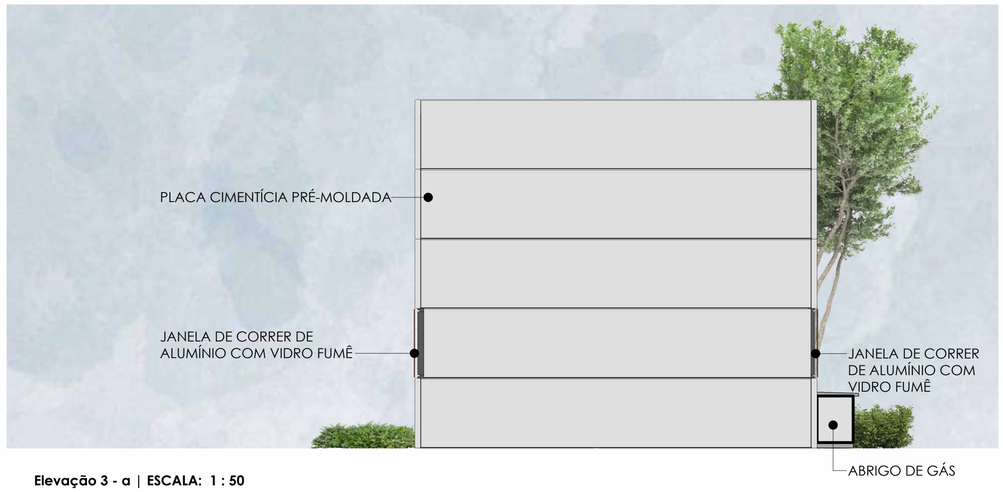

Elevação 3 - a | ESCALA: 1 : 50

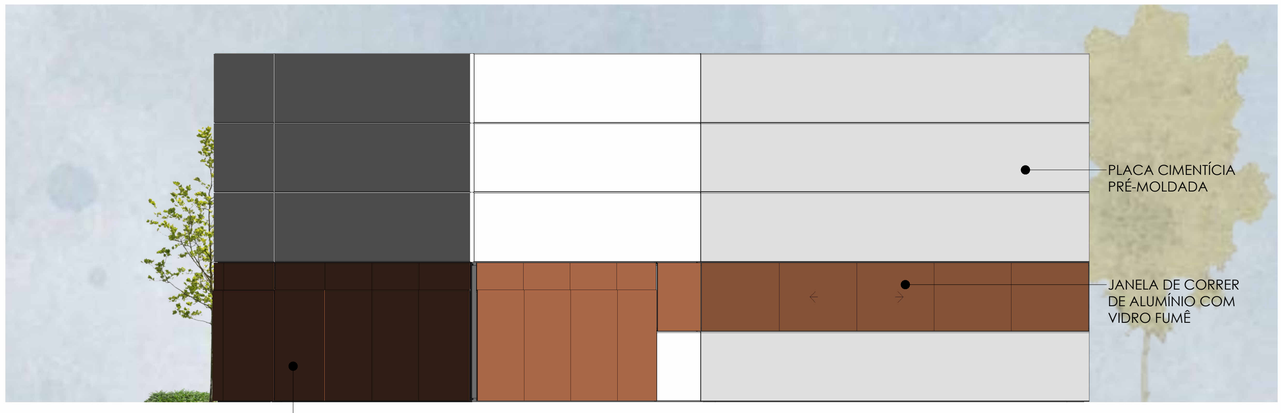

Elevação 4 - a | ESCALA: 1 : 50

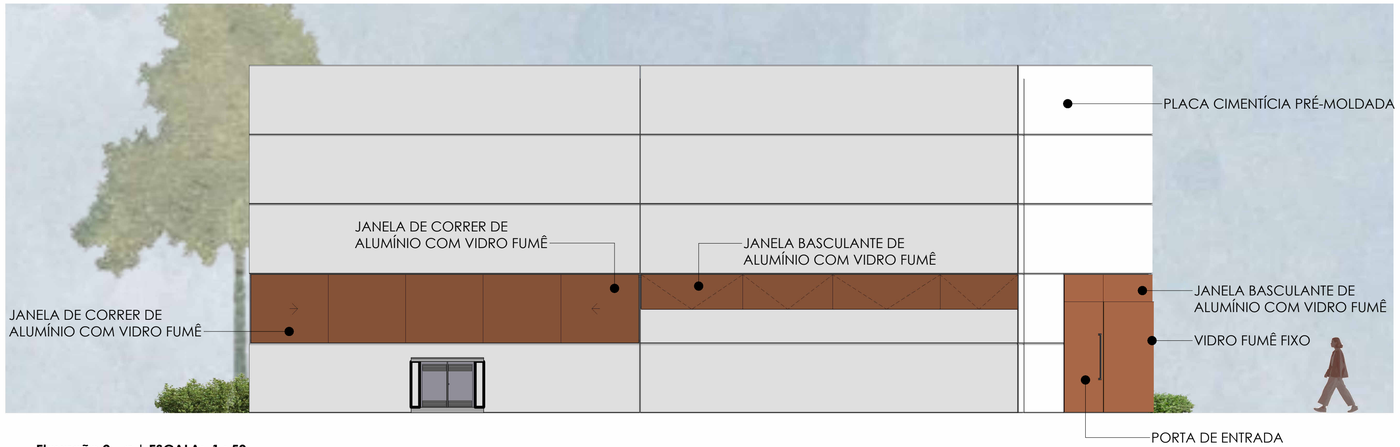

Elevação 2 - a | ESCALA: 1 : 50

TÍTULO
CONSTRUÇÃO DO CENTRO DE INFORMAÇÃO TURÍSTICA

OBJETO
ELEVAÇÕES

PROPRIETÁRIO
PREFEITURA MUNICIPAL DE SÃO MIGUEL ARCANJO

RESPONSÁVEL TÉCNICO
EDSON BATISTA

DESENHO
EDSON BATISTA

ESCALA
INDICADAS

Edson Batista:40242439772
Assinado de forma digital por Edson Batista:40242439772
Dados: 2026.11.03 13:53:29 -03'00'
EDSON BATISTA

ELIAS RODRIGUES DE PAULA:02080875833
Assinado de forma digital por ELIAS RODRIGUES DE PAULA:02080875833
Dados: 2026.11.03 13:53:53 -03'00'
Elias Rodrigues de Paula
Prefeito Municipal

Verificador
Declaro que estou ciente e de acordo com a formulação do projeto apresentado, e aprovo sua execução conforme as diretrizes estabelecidas.

DATA 28/10/2026 15:55:08

A104