




Detalhe 02 - Esgoto Banheiro Acessível
ESCALA 1 : 25

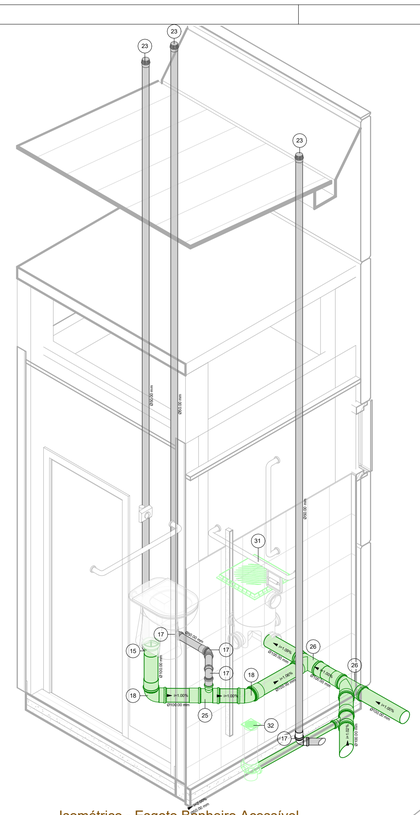


Isométrico - Esgoto Banheiro Acessível
ESCALA

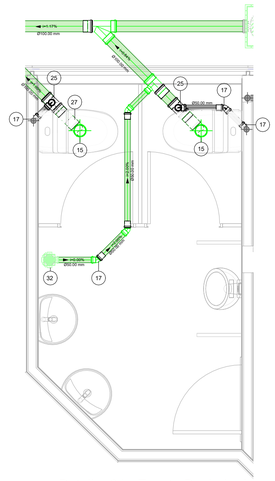


Detalhe 01 - Esgoto Banheiro Masculino
ESCALA 1 : 25

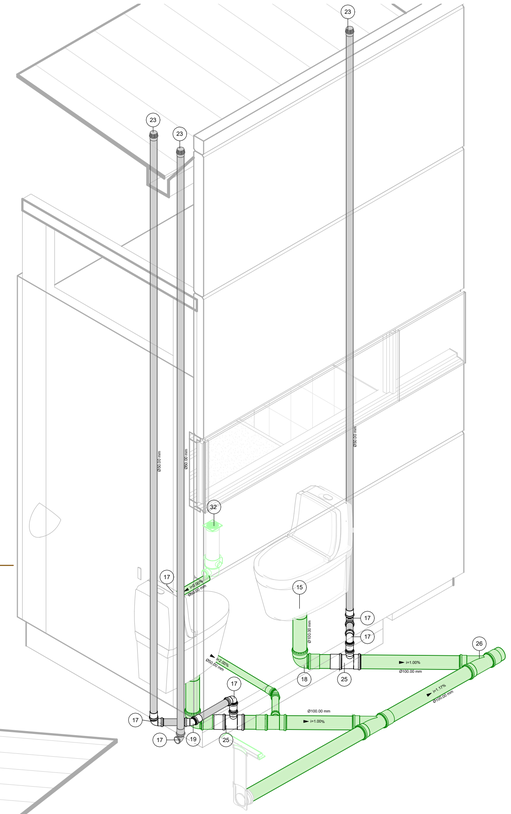


Isométrico - Esgoto Banheiro Masculino
ESCALA

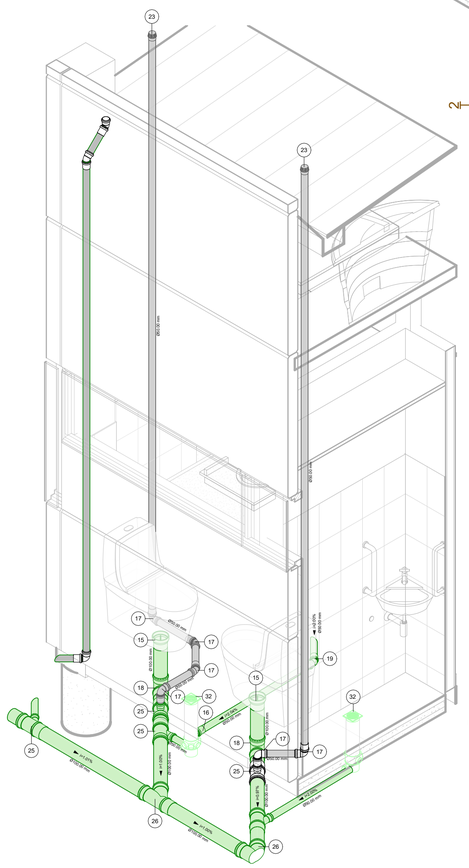


Isométrico - Esgoto Banheiro Feminino
ESCALA

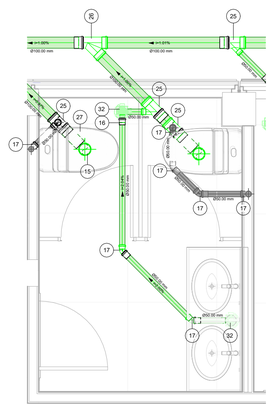

Detalhe 03 - Esgoto Banheiro Feminino
ESCALA 1 : 25

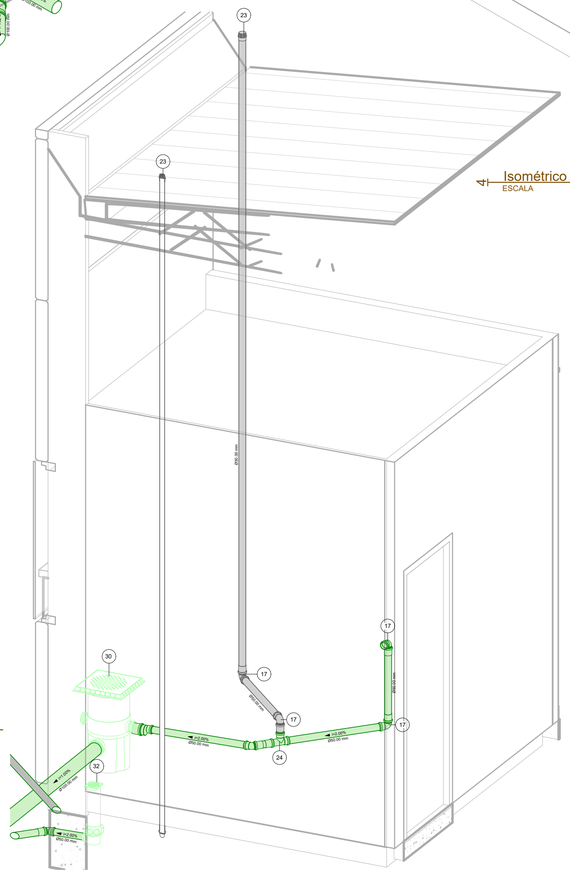

Isométrico - Esgoto Copa/Cozinha
ESCALA

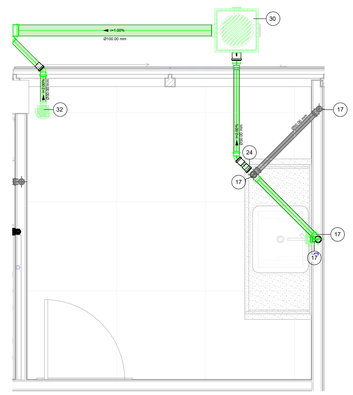

Detalhe 04 - Esgoto Copa/Cozinha
ESCALA 1 : 25

NOTAS GERAIS

1. CONFERIR MEDIDAS EM OBRA
2. MEDIDAS EM METRO, EXCETO QUANDO INDICADO
3. AS COTAS PREVALECEM SOBRE O DESENHO
4. ESTE PROJETO FOI DESENVOLVIDO A PARTIR DO PROJETO DE ARQUITETURA.
5. PARA QUAISQUER DÚVIDAS E/OU DIVERGÊNCIAS SINALIZAR IMEDIATAMENTE

NOTAS ESPECÍFICAS

HIDRÁULICO
1. EXECUTAR ESTE PROJETO JUNTAMENTE COM O PROJETO ESTRUTURAL;
2. ANTES DA CONCRETAGEM PREVER PASSAGEM PARA AS TUBULAÇÕES, DENTRO DOS LIMITES ESTABELECIDOS PELA NBR 6118:2014;
3. A TUBULAÇÃO DE ÁGUA FRIA E DRENO DE AR CONDICIOANDO SERÁ EM PVC RÍGIDO SOLDÁVEL
4. A REPRESENTAÇÃO DA REDE DE INTERLIGAÇÃO DO DRENO DE AR CONDICIONADO NAS CAIXAS PLUVIAIS ESTÁ NO NÍVEL FUNDAÇÃO PARA FACILITAR A INTERPRETAÇÃO DOS DESVIOS DAS VIGAS BALDRAMES;
5. O DRENO DO AR CONDICIONADO SERÁ INTERLIGADO NAS CAIXAS DE AREIA E POÇOS DE VISITA PLUVIAL;
6. ALTERAÇÕES NESTE PROJETO SOMENTE COM AUTORIZAÇÃO EXPRESSA DA SECRETARIA DE OBRAS;
7. O DIMENSIONAMENTO DO HIDRÔMETRO GERAL FICA A CARGO DA CONCESSIONÁRIA DO LOCAL DE EXECUÇÃO DA OBRA;

REFERÊNCIAS:

- MEMORIAL DESCRITIVO E ESPECIFICAÇÕES TÉCNICAS

LEGENDA DE CONDUTOS	
ESGOTO	
VENTILAÇÃO	

CÓDIGO CONEXÕES DE ESGOTO

CÓDIGO	DESCRIÇÃO	TAMANHO
15	Adaptador para Saída de Vaso Sanitário 100mm, Esgoto Série Normal - TIGRE	ø100.00 mmmm
16	Bucha de Redução Longa, Esgoto Série Normal - TIGRE	ø50.00 mmmm-ø40.00 mmmm
17	Joelho 45º/90º, Esgoto Série Normal - TIGRE	ø50.00 mmmm-ø50.00 mmmm
18	Joelho 45º/90º, Esgoto Série Normal - TIGRE	ø100.00 mmmm-ø100.00 mmmm
19	Luva Simples, Esgoto Série Normal - TIGRE	ø50.00 mmmm-ø50.00 mmmm
20	Luva Simples, Esgoto Série Normal - TIGRE	ø75.00 mmmm-ø75.00 mmmm
21	Luva Simples, Esgoto Série Normal - TIGRE	ø100.00 mmmm-ø100.00 mmmm
22	Redução Excêntrica, Esgoto Série Normal - TIGRE	ø75.00 mmmm-ø50.00 mmmm
23	Terminal de Ventilação, Esgoto Série Normal - TIGRE	ø50.00 mmmm
24	Tê/Junção Simples, Esgoto Série Normal - TIGRE	ø50.00 mmmm-ø50.00 mmmm-ø50.00 mmmm
25	Tê/Junção Simples, Esgoto Série Normal - TIGRE	ø100.00 mmmm-ø100.00 mmmm-ø50.00 mmmm
26	Tê/Junção Simples, Esgoto Série Normal - TIGRE	ø100.00 mmmm-ø100.00 mmmm-ø100.00 mmmm

CÓDIGOS PEÇAS HIDROSANITÁRIAS

CÓDIGO	DESCRIÇÃO
27	Bacia para caixa saída dual com tubo de saída vertical e conjunto de fixação +Caixa para acoplar com duplo botão de acionamento (3/6 litros)
28	Bacia sifonada sanitária de louça branca (VDR-6 litros) c/ assento
29	Caixa de Areia - DN 100 - TIGRE
30	Caixa de Gordura 100x75x50mm, Esgoto - TIGRE
31	Caixa de Inspeção/Interligação - DN 100, Esgoto - TIGRE
32	Caixa Sifonada Girafácil Montada com Porta-grelha prata e grelha alumínio quadrados 100x140x50mm, Esgoto - TIGRE
33	Prolongamento p/ Caixa Sifonada 100 x 100mm, Esgoto - TIGRE

TÍTULO
PROJETO DE INSTALAÇÕES HIDROSANITÁRIA

OBJETO
DETALHE ISOMÉTRICO ESGOTO - CONSTRUÇÃO DO CENTRO DE ATENDIMENTO AO TURISMO

PROPRIETÁRIO
PREFEITURA DE SÃO MIGUEL ARCANJO

RESPONSÁVEL TÉCNICO
EDSON BATISTA

DESENHO
EDSON BATISTA

ESCALA
INDICADAS

Verificador
Declaro que estou ciente e de acordo com a formulação do projeto apresentado, e aprovo sua execução conforme as diretrizes estabelecidas.

Edson Batista:40242439772 — Assinado de forma digital por Edson Batista:40242439772 Dados: 2026.10.06 12:09:15 -03'00'
EDSON BATISTA

ELIAS RODRIGUES DE PAULA:02080875833 — Assinado de forma digital por ELIAS RODRIGUES DE PAULA:02080875833 Dados: 2026.10.06 12:08:58 -03'00'
ELIAS RODRIGUES DE PAULA
PREFEITO MUNICIPAL

DATA 27/08/2026 11:03:27

A105