




1 Detalhamento 01 - E1 e E2
ESCALA 1 : 25

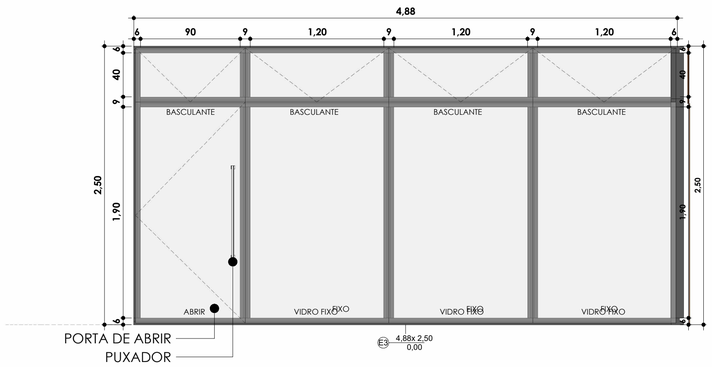


2 Detalhamento 02 - E3
ESCALA 1 : 25

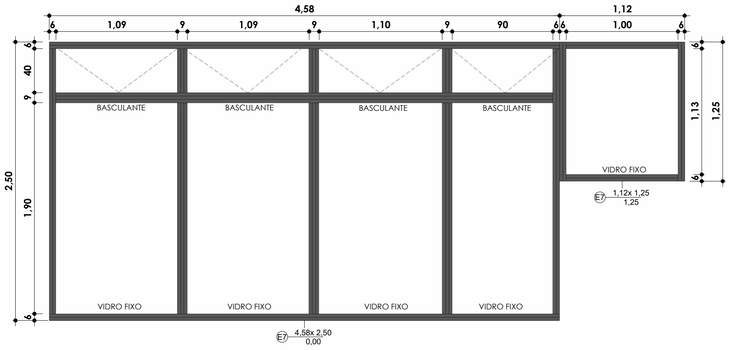

4 Detalhamento 04 - E5 e E6
ESCALA 1 : 25

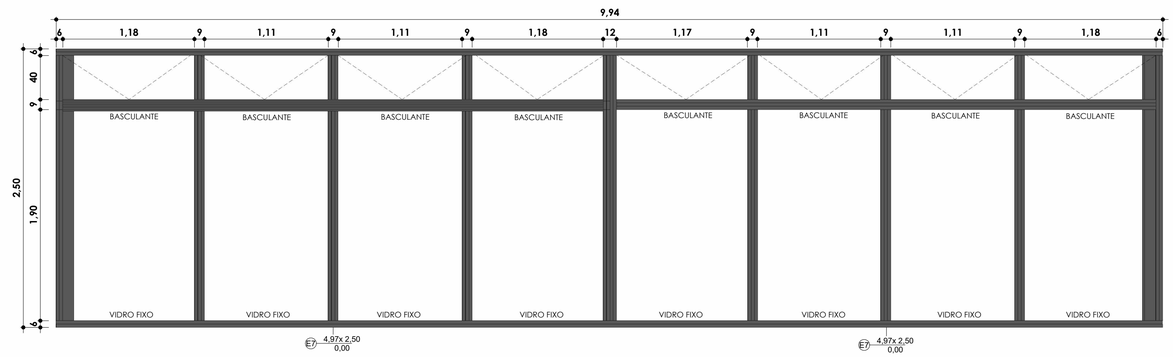

3 Detalhamento 03 - E4
ESCALA 1 : 25

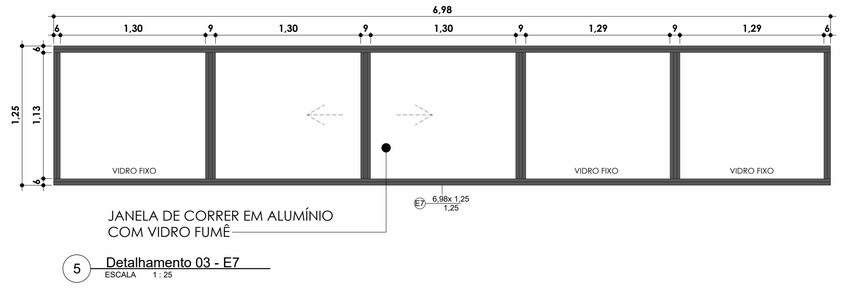

5 Detalhamento 03 - E7
ESCALA 1 : 25

REV - ESQUADRIAS DE ALUMÍNIO

DESCRIÇÃO	JANELA ÁREA (SOMATÓRIO JANELAS)
Caixilho basculante em alumínio anodizado, sob medida - bronze/preto	13,62 m²
Caixilho de correr em alumínio anodizado, sob medida - bronze/preto	6,79 m²
Caixilho fixo em alumínio anodizado, sob medida - bronze/preto	47,74 m²
PORTA DE ABRIR COM MOLA HIDRÁULICA, EM VIDRO TEMPERADO, 90X210 CM, ESPESSURA 10 MM, INCLUSIVE ACESSÓRIOS. AF_11/2025	1,96 m²

TÍTULO
CONSTRUÇÃO DO CENTRO DE INFORMAÇÃO TURÍSTICA

OBJETO
DETALHE ESQUADRIAS

PROPRIETÁRIO
PREFEITURA MUNICIPAL DE SÃO MIGUEL ARCANJO

RESPONSÁVEL TÉCNICO
EDSON BATISTA

DESENHO
EDSON BATISTA

ESCALA
INDICADAS

Verificador
Declaro que estou ciente e de acordo com a formulação do projeto apresentado, e aprovo sua execução conforme as diretrizes estabelecidas.

Edson Batista:40242439772
Assinado de forma digital por Edson Batista:40242439772
Dados: 2026.11.03 14:02:23 -03'00'
EDSON BATISTA

ELIAS RODRIGUES DE PAULA:02080875833
Assinado de forma digital por ELIAS RODRIGUES DE PAULA:02080875833
Dados: 2026.11.03 13:54:37 -03'00'
Elias Rodrigues de Paula
Prefeito Municipal

DATA 28/10/2026 15:57:04

A105