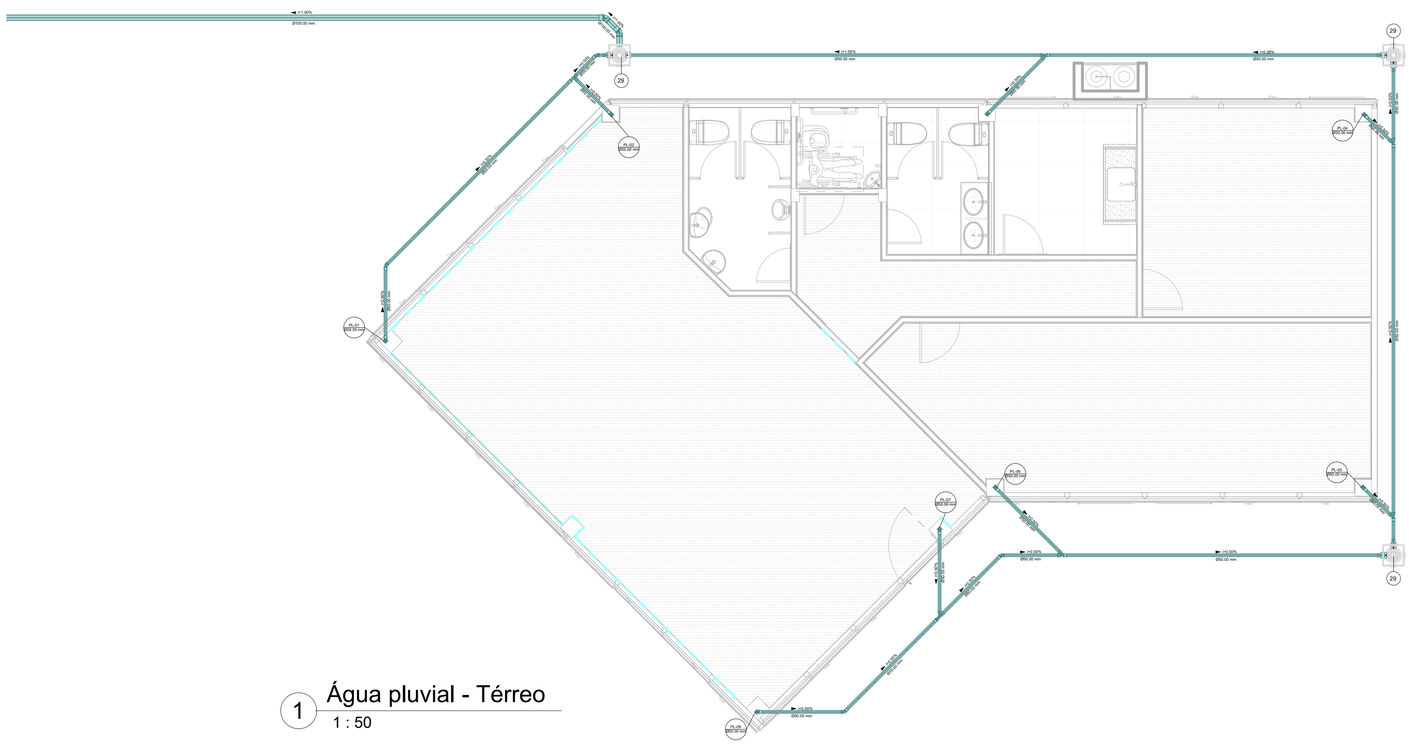


1 Água pluvial - Térreo
1 : 50

TUBULAÇÃO PLUVIAL		
DESCRIÇÃO	DIÂMETRO NOMINAL	COMPRIMENTO
Tubo Série Reforçada	50.00 mm	83.00
Tubo Série Reforçada	100.00 mm	14.11

PEÇAS HIDROSANITÁRIAS		
CÓDIGO	DESCRIÇÃO	QUANT.
27	Bacia para caixa saída dual com tubo de saída vertical e conjunto de fixação +Caixa para acoplar com duplo botão de acionamento (3/6 litros)	4
28	Bacia sifonada sanitária de louça branca (VDR-6 litros) c/ assento	1
29	Caixa de Areia - DN 100 - TIGRE	3
30	Caixa de Gordura 100x75x50mm, Esgoto - TIGRE	1
31	Caixa de Inspeção/Interligação - DN 100, Esgoto - TIGRE	4
32	Caixa Sifonada Girafácil Montada com Porta-grelha prata e grelha alumínio quadrados 100x140x50mm, Esgoto - TIGRE	5
33	Prolongamento p/ Caixa Sifonada 100 x 100mm, Esgoto - TIGRE	5

CONEXÕES DE ÁGUAS PLUVIAIS					
CÓDIGO	DESCRIÇÃO	TAMANHO	QUANT.	LINHA	MATERIAL
34	Joelho 45º/90º, Esgoto Série Reforçada - TIGRE	ø50.00 mmmm-ø50.00 mmmm	27	Série Reforçada	PVC Bege Pérola
35	Joelho 45º/90º, Esgoto Série Reforçada - TIGRE	ø100.00 mmmm-ø100.00 mmmm	2	Série Reforçada	PVC Bege Pérola
38	Luva Simples, Esgoto Série Reforçada - TIGRE	ø50.00 mmmm-ø50.00 mmmm	33	Série Reforçada	PVC Bege Pérola
36	Luva Simples, Esgoto Série Reforçada - TIGRE	ø100.00 mmmm-ø100.00 mmmm	3	Série Reforçada	PVC Bege Pérola
37	Redução Excêntrica, Esgoto Série Reforçada - TIGRE	ø100.00 mmmm-ø50.00 mmmm	1	Série Reforçada	PVC Bege Pérola
40	Tê/Junção Simples, Esgoto Série Reforçada - TIGRE	ø50.00 mmmm-ø50.00 mmmm-ø50.00 mmmm	6	Série Reforçada	PVC Bege Pérola

TÍTULO
PROJETO DE INSTALAÇÕES HIDROSANITÁRIA

OBJETO
LANÇAMENTO PLUVIAL - CONSTRUÇÃO DO CENTRO DE ATENDIMENTO AO TURISMO

PROPRIETÁRIO
PREFEITURA DE SÃO MIGUEL ARCANJO

RESPONSÁVEL TÉCNICO
EDSON BATISTA

DESENHO
EDSON BATISTA

ESCALA
INDICADAS

Verificador
Declaro que estou ciente e de acordo com a formulação do projeto apresentado, e aprovo sua execução conforme as diretrizes estabelecidas.

Edson Batista:40242439772
Assinado de forma digital por Edson Batista:40242439772
Dados: 2026.10.06 12:10:38 -03'00'
EDSON BATISTA

ELIAS RODRIGUES DE PAULA:02080875833
Assinado de forma digital por ELIAS RODRIGUES DE PAULA:02080875833
Dados: 2026.10.06 12:10:26 -03'00'
ELIAS RODRIGUES DE PAULA
PREFEITO MUNICIPAL

DATA 27/08/2026 11:07:43

A107