

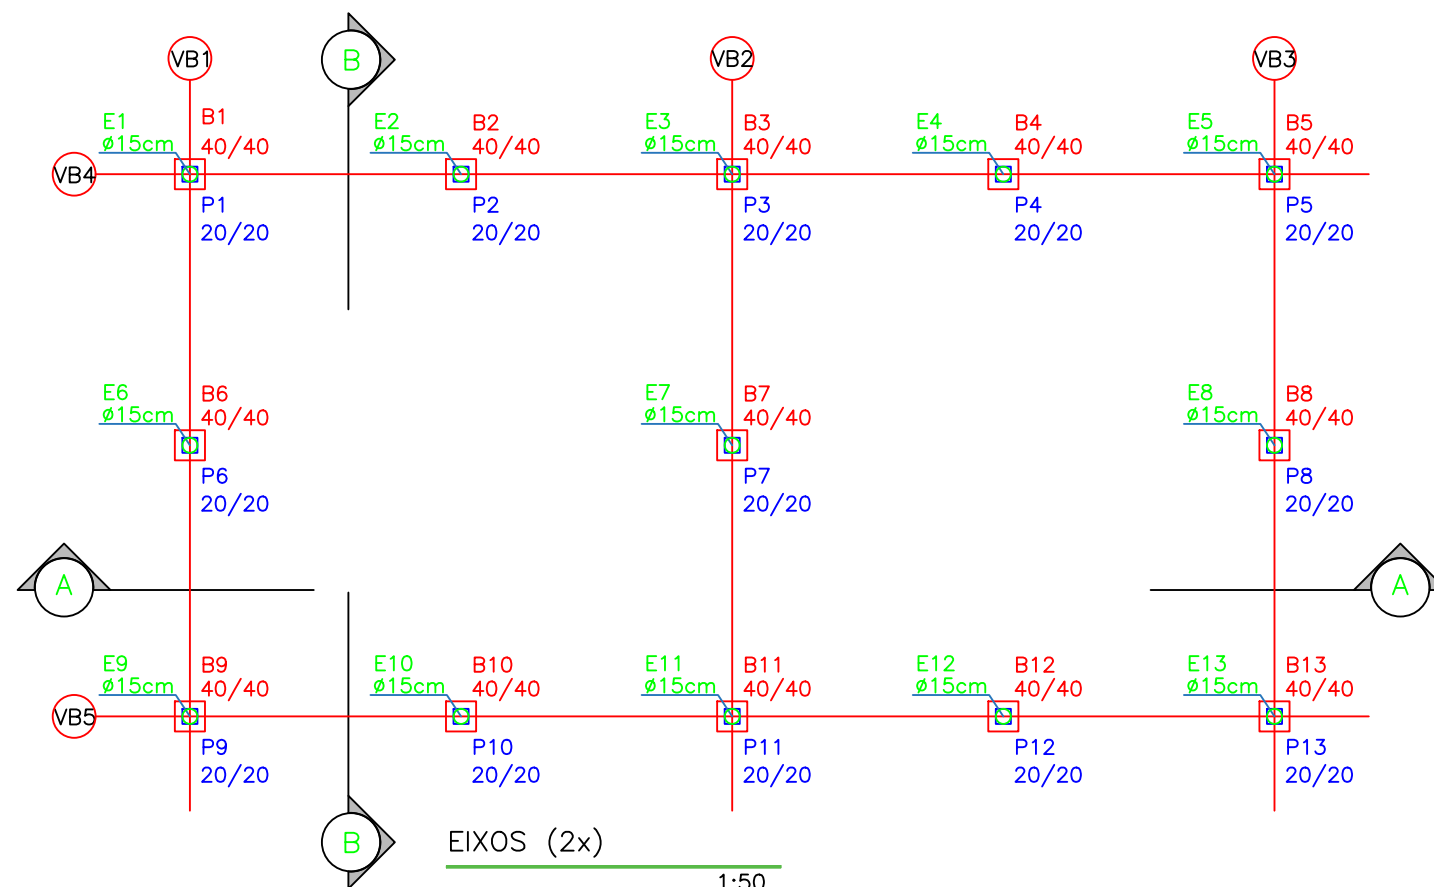
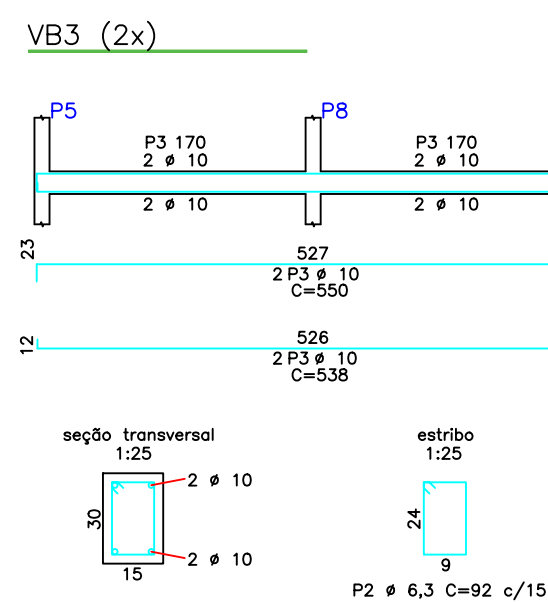
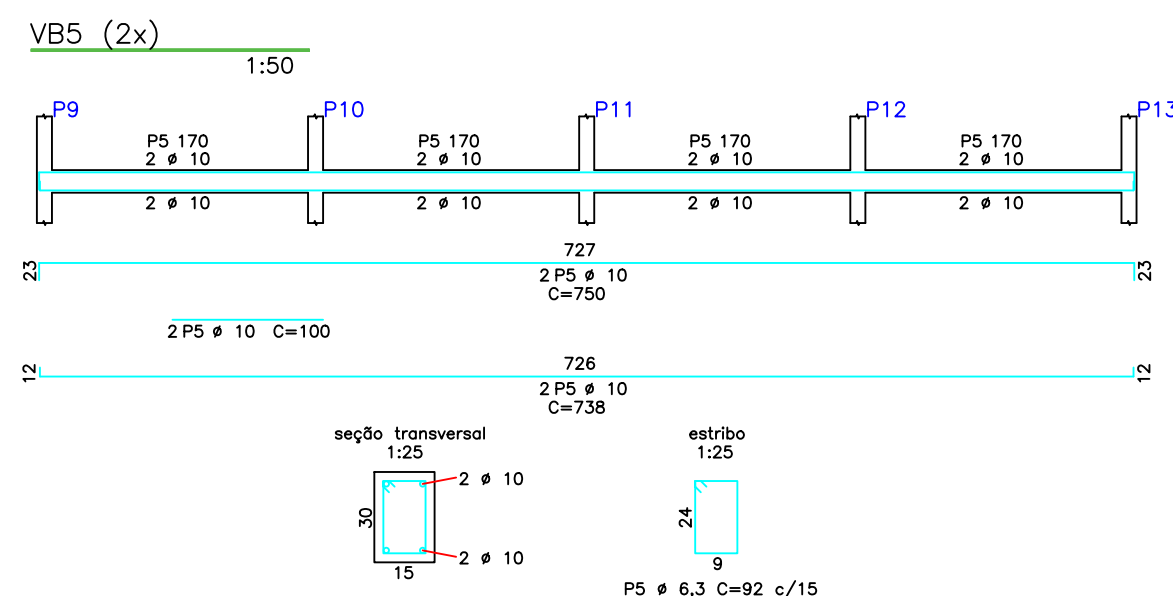
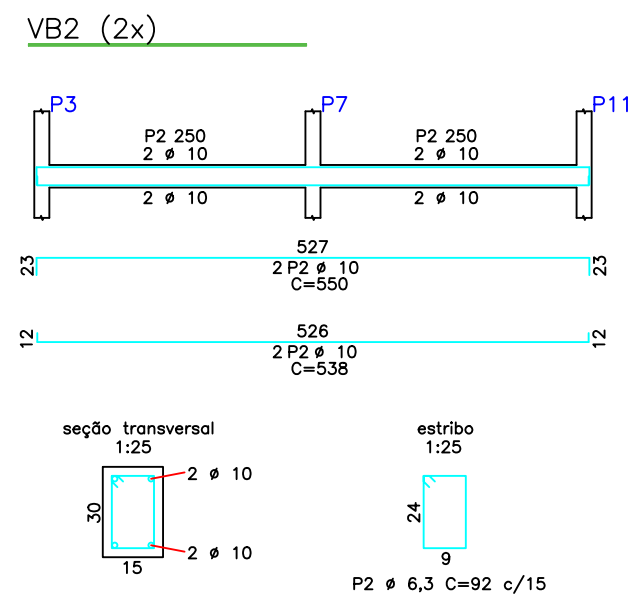
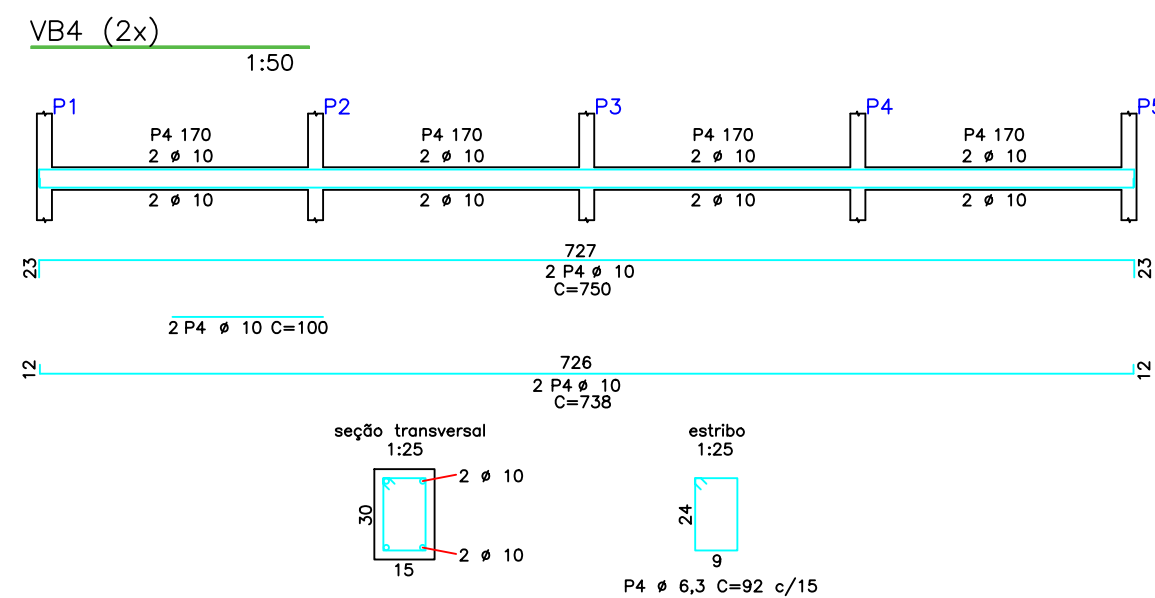
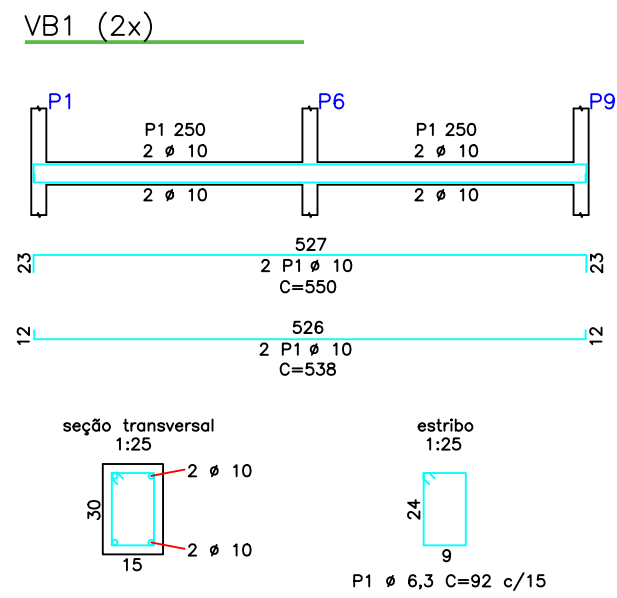
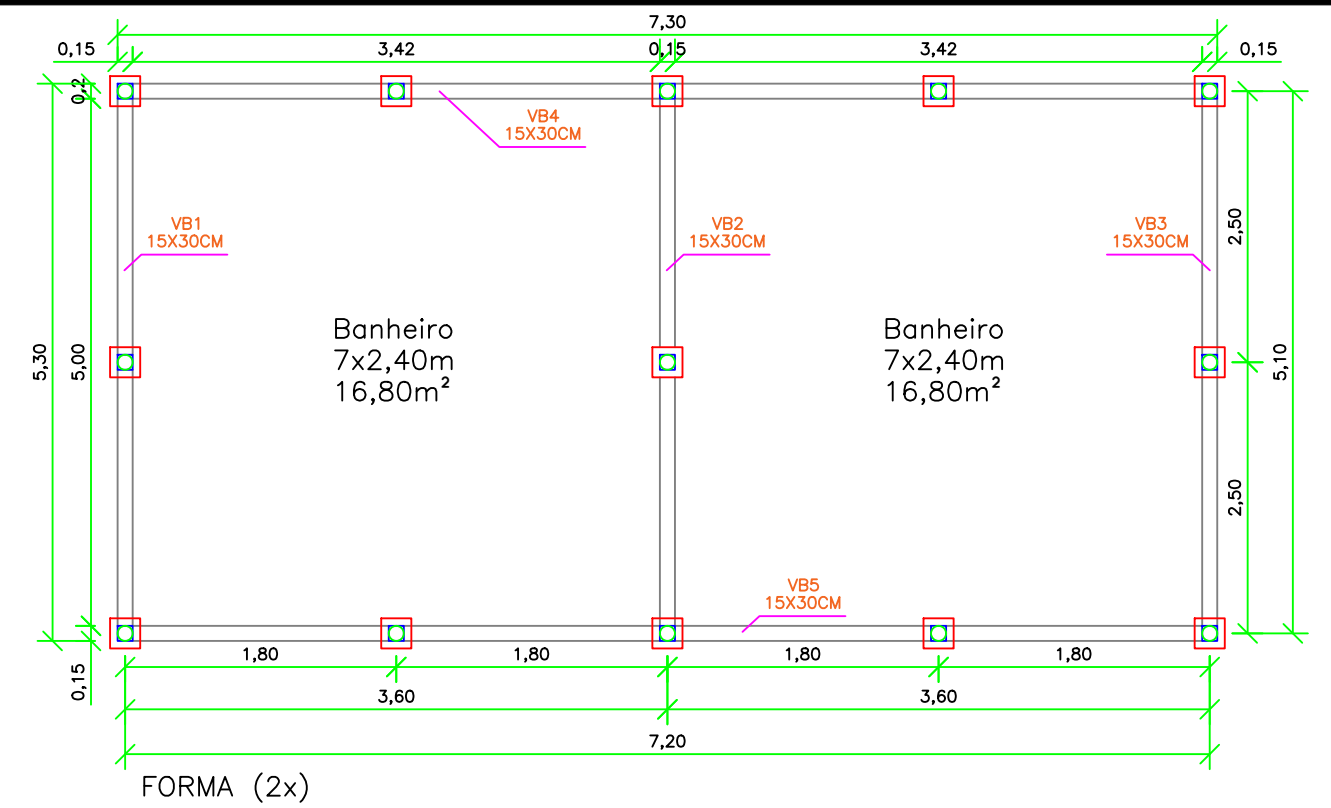
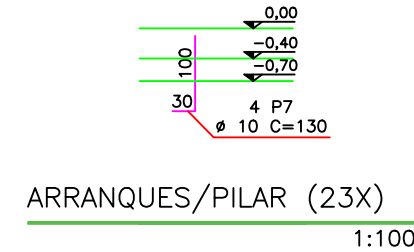


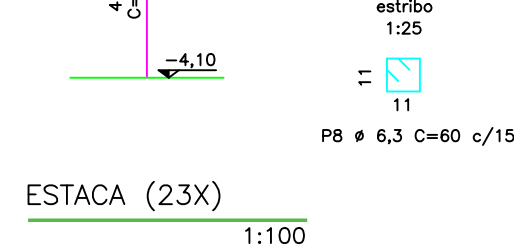

NOTAS:

Formas de Madeira: 69,32m²
 Volume de Concreto: 16,81m³
 Concreto: fck=25MPa
 Aço: CA 50

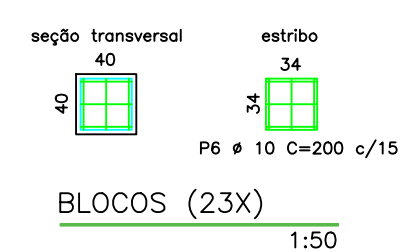

Aço CA50

Posição	Φ (mm)	Quantidade	Comprimento (m)		Peso (kg/m)	Peso (kg)
			Unit.	Total		
ESTACAS (23X)						
P8	10,00	92,00	3,40	312,80	0,62	193,00
P8	6,30	460,00	0,60	276,00	0,25	67,62
BLOCOS (23X)						
P6	10,00	230,00	2,00	460,00	0,62	283,82
ARRANQUES PARA PILARES (23X)						
P7	10,00	92,00	1,30	119,60	0,62	73,79
VIGAS BALDRAMES (2X)						
P1	10,00	4,00	7,56	30,24	0,62	18,66
P1	10,00	4,00	7,34	29,36	0,62	18,12
P1	6,30	96,00	0,92	88,32	0,25	21,64
P2	10,00	4,00	7,56	30,24	0,62	18,66
P2	10,00	4,00	7,34	29,36	0,62	18,12
P2	6,30	96,00	0,92	88,32	0,25	21,64
P3	10,00	4,00	7,56	30,24	0,62	18,66
P3	10,00	4,00	7,34	29,36	0,62	18,12
P3	6,30	96,00	0,92	88,32	0,25	21,64
P4	10,00	4,00	14,76	59,04	0,62	36,43
P4	10,00	4,00	15,00	60,00	0,62	37,02
P4	10,00	4,00	16,00	64,00	0,62	39,87
P4	6,30	200,00	0,92	184,00	0,25	45,08
P5	10,00	4,00	14,76	59,04	0,62	36,43
P5	10,00	4,00	15,00	60,00	0,62	37,02
P5	10,00	4,00	16,00	64,00	0,62	39,87
P5	6,30	200,00	0,92	184,00	0,25	45,08
TOTAL INFRAESTRUTURA						1.050,26



PREFEITURA MUNICIPAL DE ITABERÁ

Dep. de Engenharia—Rua Cel. Amantina n°483, Centro, Itaberá/SP
 CEP 18.440–000 – Fono/Fax (15) 3562–1177 ou (15) 3562–1223
 CNPJ 46.634.374/0001–60

TÍTULO
 PROJETO ESTRUTURAL
 Forma de armação das fundações

FOLHA
 1/5

PLANTA DE SITUAÇÃO SEM ESCALA

OBRA

AMPLIAÇÃO CMEI ARCO IRIS

LOCAL

RUA 09 DE JULHO, N° 104
 CENTRO
 CEP: 18.440–000

MUNICÍPIO

ITABERÁ

ESTADO


SP

ESCALA

INDICADA

DATA

29/05/2023

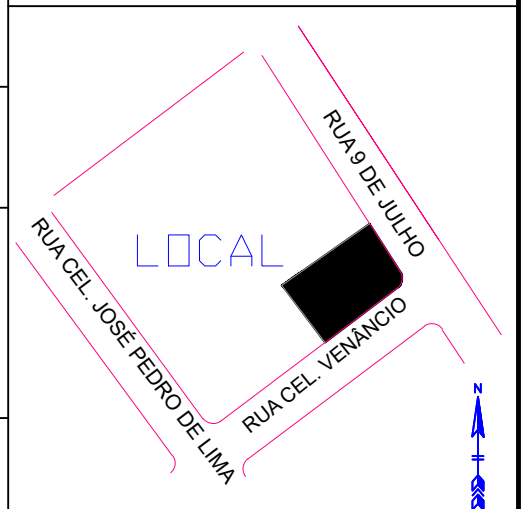

ASSINATURAS

Alex Rogério Camargo de Lacerda
 RG: 22.750.126–3
 CPF: 151.391.538–07
 Prefeito Municipal

Hugo Cardoso Esteves
 Engenheiro Civil
 CREA: 5060356657/D

ESPAÇO PARA APROVAÇÃO