



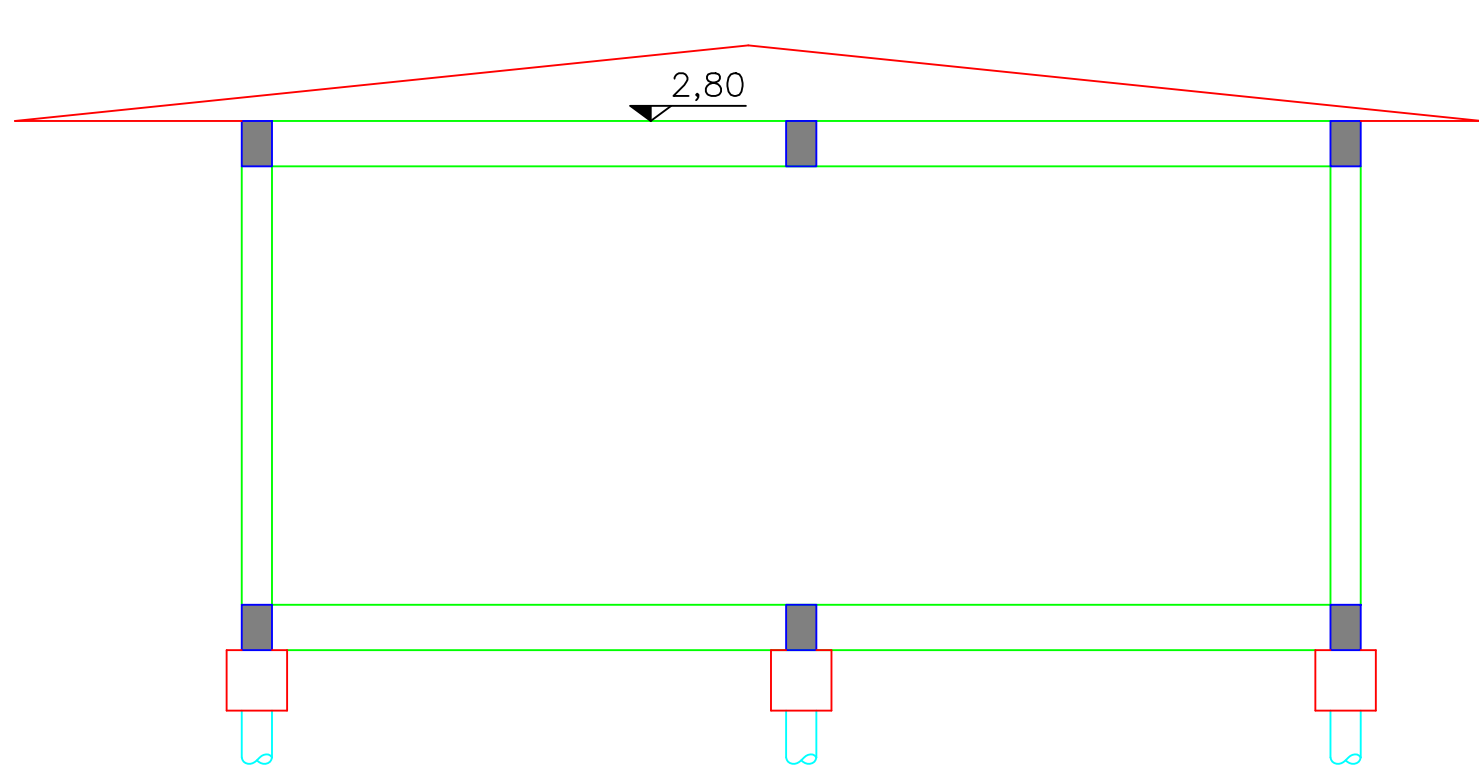


CORTE "A-A"
1:100

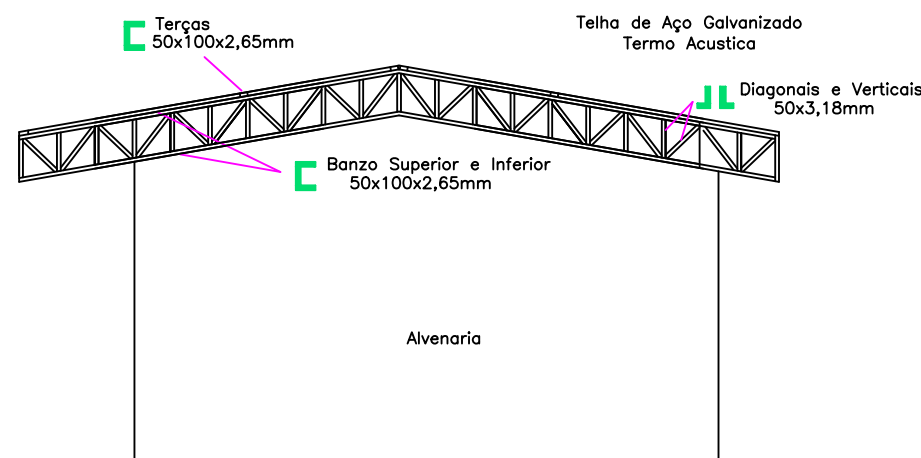


PÓRTICO PARA COBERTURA (4X)
1:100

NOTAS:


Concreto: fck=20MPa
Aço: CA 50
Elementos metálicos da cobertura: Aço MR250
Telhas de aço galvanizado termo acústica
Soldas de penetração total

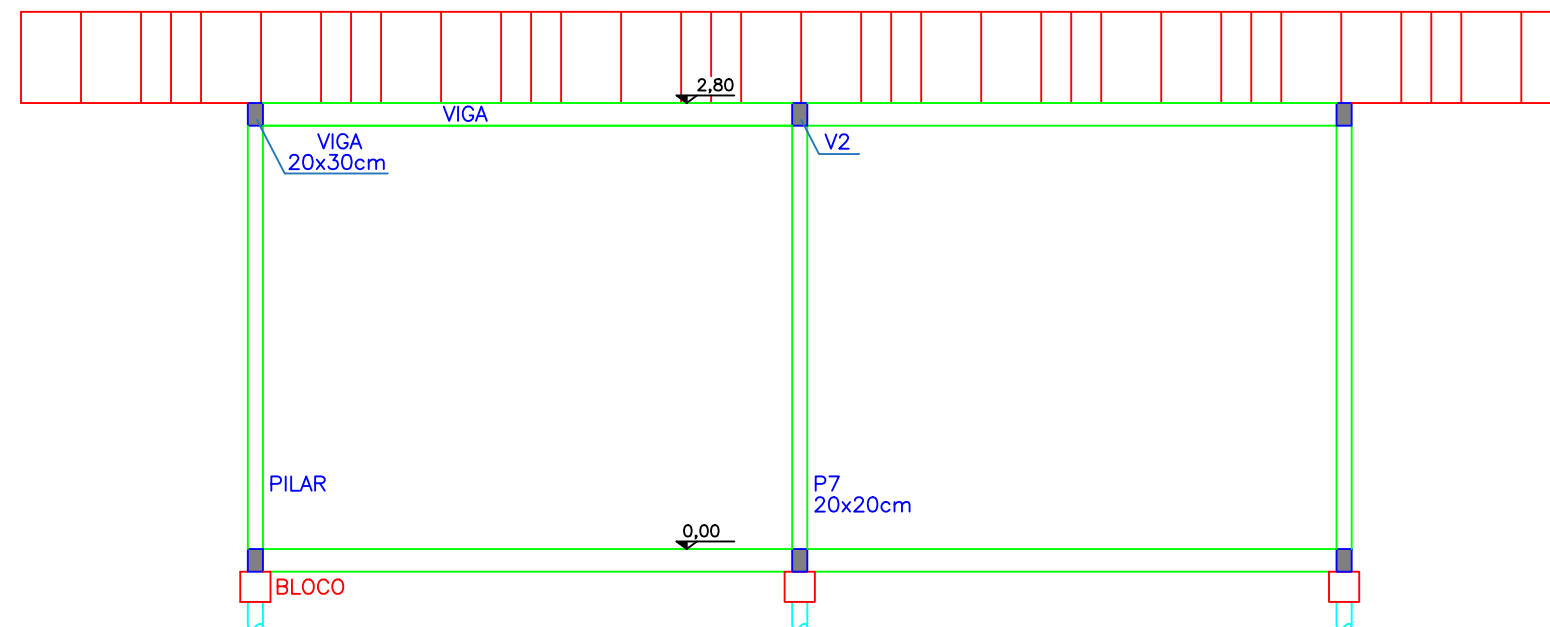

CORTE "B-B"
1:50

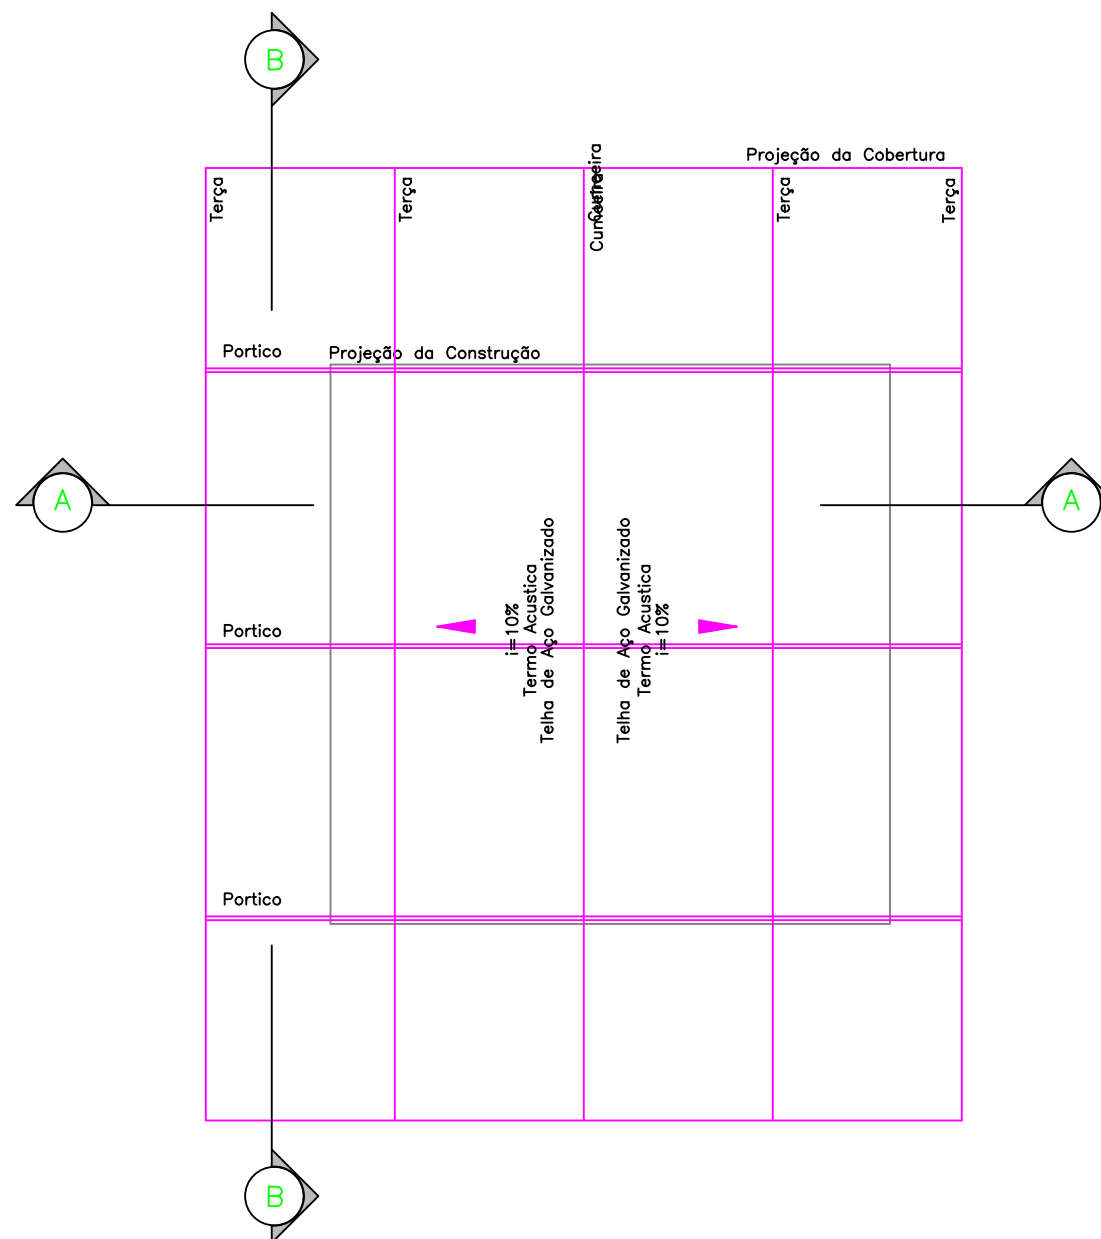

COBERTURA
1:100

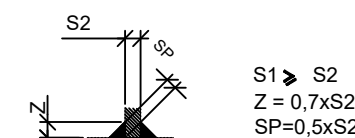


DETALHE TÍPICO DA SOLDA
S/ESC



PREFEITURA MUNICIPAL DE ITABERÁ

Dep. de Engenharia—Rua Cel. Amantina n°483, Centro, Itaberá/SP
CEP 18.440-000 — Fone/Fax (15) 3562-1177 ou (15) 3562-1223
CNPJ 46.634.374/0001-60

TÍTULO		FOLHA	
PROJETO ESTRUTURAL		3/3	
Forma de pilares e vigas/cobertura			
OBRA			
AMPLIAÇÃO CMEI JARDIM SANTA INÊS			
LOCAL			
RUA JOAQUIM FLAVIANO DE LIMA, N° 60			
JARDIM SANTA INÊS			
CEP: 18.440-000			
MUNICÍPIO	ESTADO	ESCALA	DATA
ITABERÁ	SP	INDICADA	29/05/2023

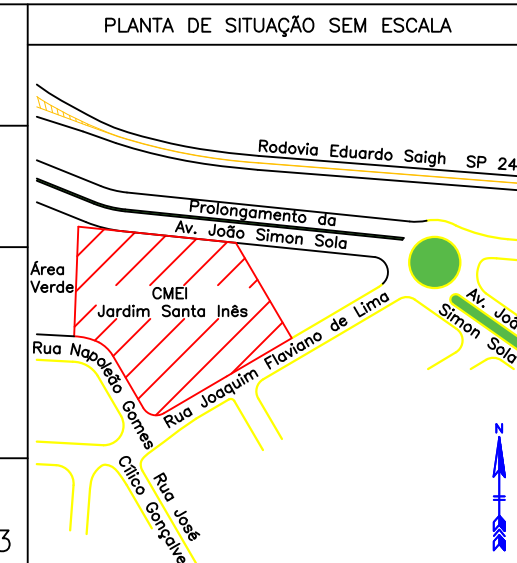

ASSINTAURAS


HUGO CARDOSO
ESTEVES:181376
48836

Assinado de forma digital
por HUGO CARDOSO
ESTEVES:18137648836
Dados: 2023.12.14
14:47:18 -03'00'


Alex Rogério Camargo de Lacerda
RG: 22.750.126-3
CPF: 151.391.538-07
Prefeito Municipal

Hugo Cardoso Esteves
Engenheiro Civil
CREA: 5060356657/D


ESPAÇO PARA APROVAÇÃO

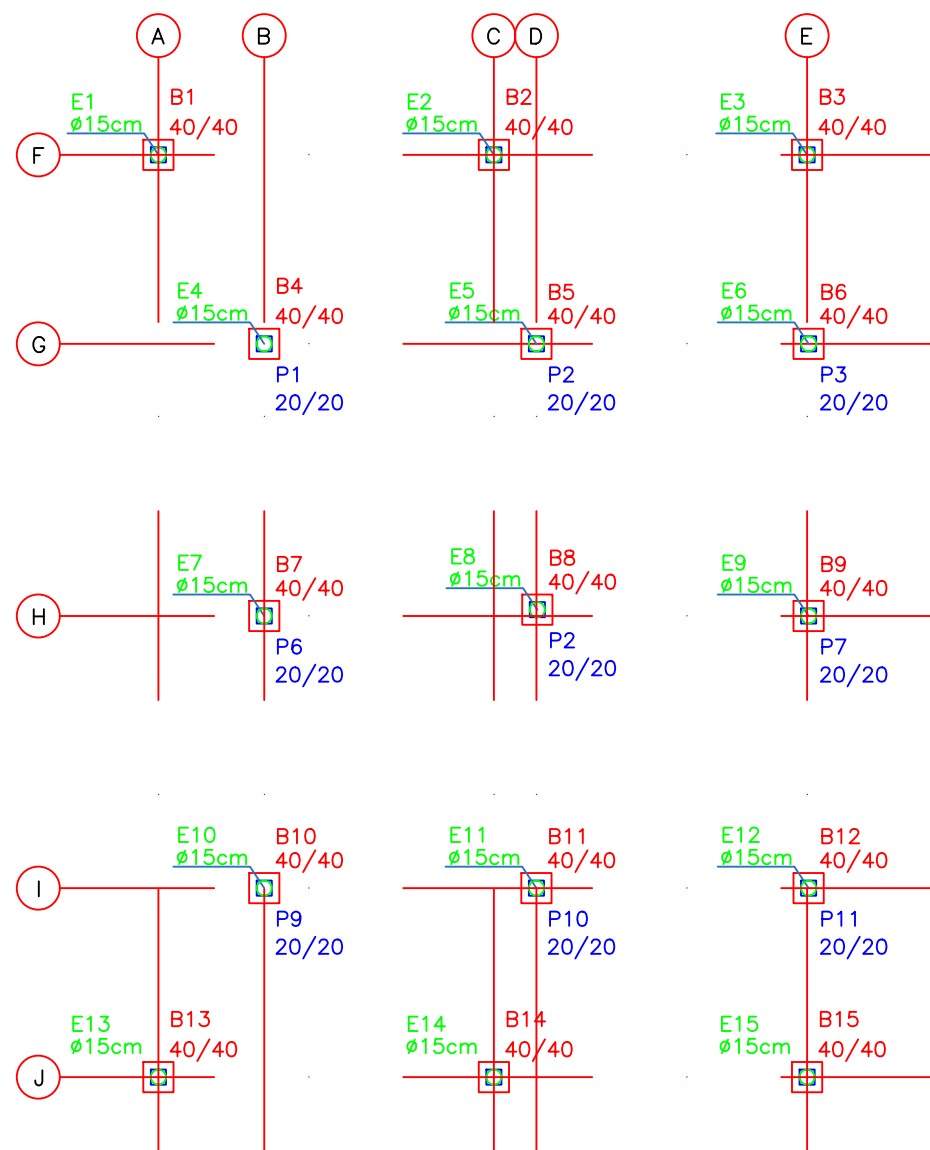


EIXOS
1:100

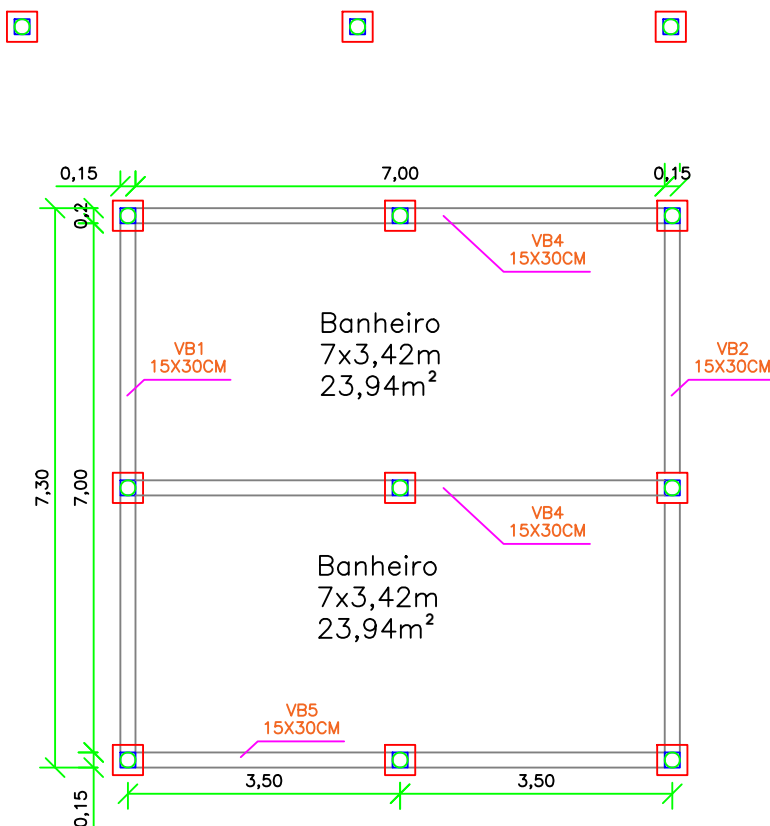


FORMA
1:100

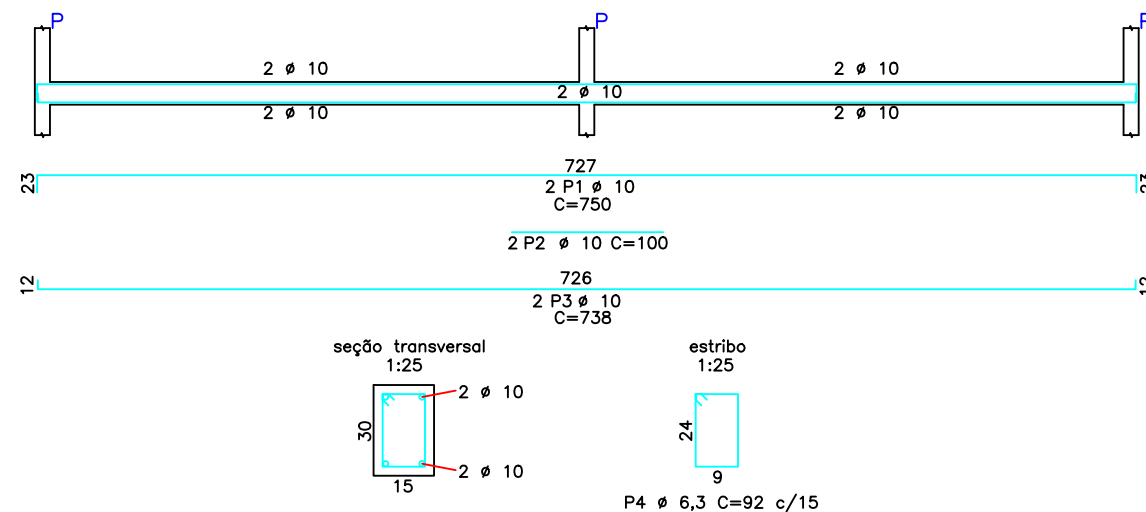


VB1=VB2=VB3=VB4=VB5
1:50

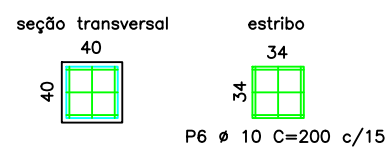

BLOCOS (15X)
1:50

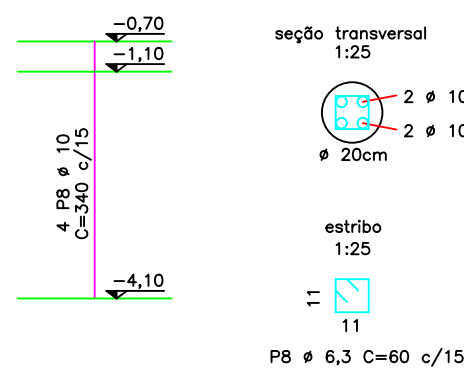

ESTACA (15X)
1:100

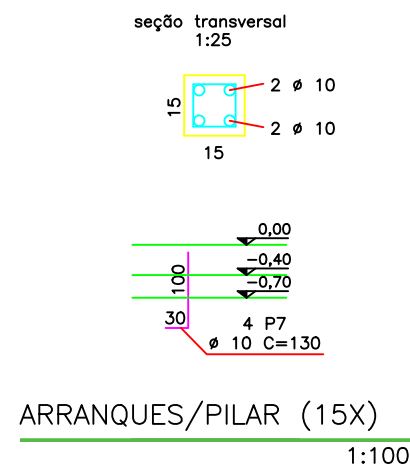


ARRANQUES/PILAR (15X)
1:100



PREFEITURA MUNICIPAL DE ITABERÁ

Dep. de Engenharia—Rua Cel. Amantina n°483, Centro, Itaberá/SP
CEP 18.440-000 — Fone/Fax (15) 3562-1177 ou (15) 3562-1223
CNPJ 46.634.374/0001-60

TÍTULO PROJETO ESTRUTURAL Forma de armação das fundações	FOLHA 1/3	PLANTA DE SITUAÇÃO SEM ESCALA
OBRA AMPLIAÇÃO CMEI JARDIM SANTA INÊS		
LOCAL RUA JOAQUIM FLAVIANO DE LIMA, N° 60 JARDIM SANTA INÊS CEP: 18.440-000		
MUNICÍPIO ITABERÁ	ESTADO SP	ESCALA INDICADA
		DATA 29/05/2023

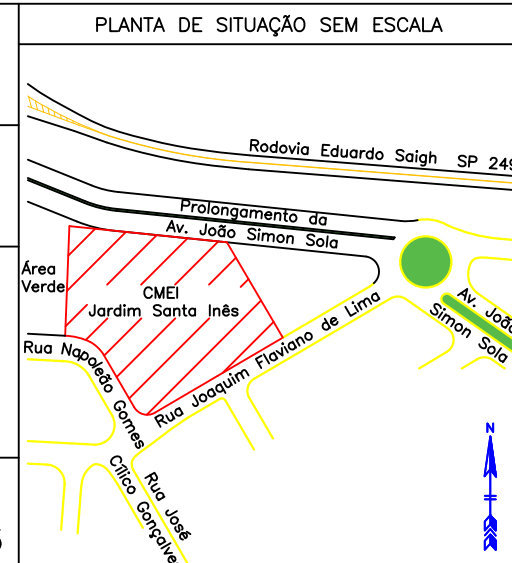

ASSINTAURAS

HUGO CARDOSO
ESTEVES:181376
48836


Assinado de forma digital
por HUGO CARDOSO
ESTEVES:18137648836
Dados: 2023.12.14
14:47:33 -03'00'

Alex Rogério Camargo de Lacerda
RG: 22.750.126-3
CPF: 151.391.538-07
Prefeito Municipal


Hugo Cardoso Esteves
Engenheiro Civil
CREA: 5060356657/D

ESPAÇO PARA APROVAÇÃO


NOTAS:
Concreto: fck=20MPa
Aço: CA 50

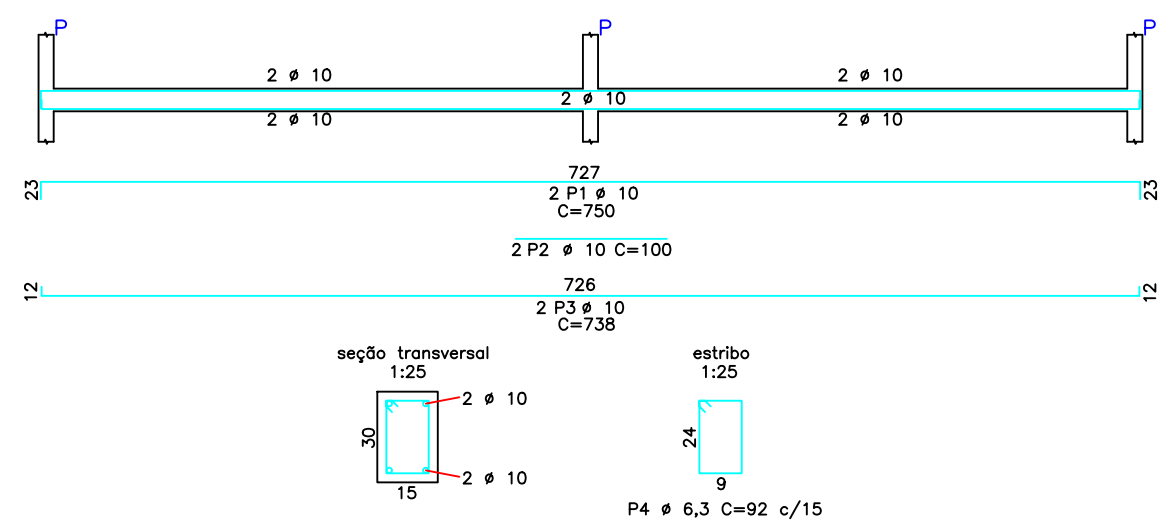




V1=V2=V3=V4=V5
1:50

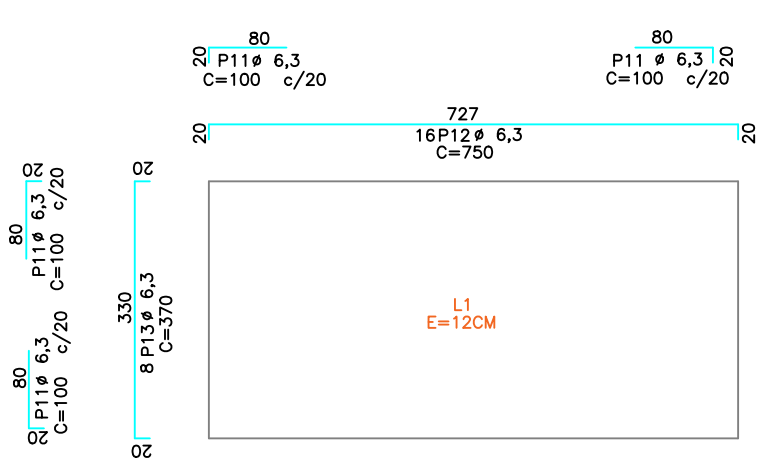

L1=L2
1:100

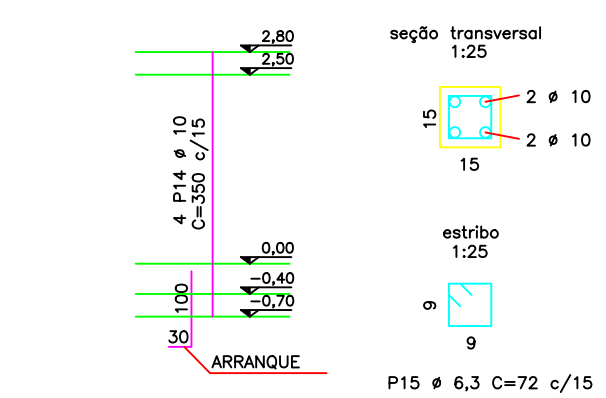

PILAR (15X)
1:100

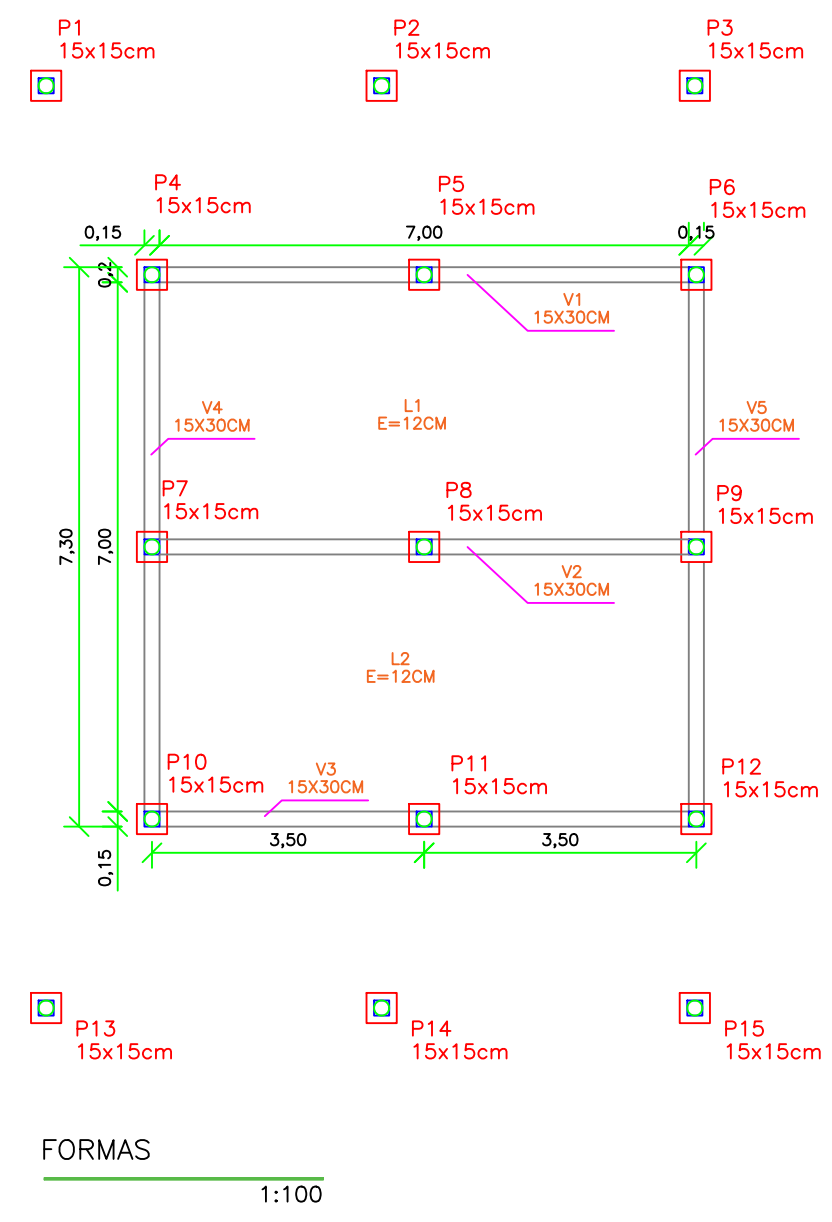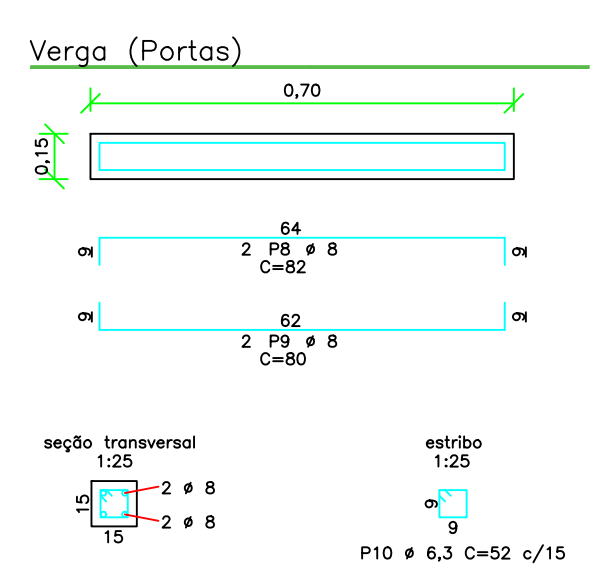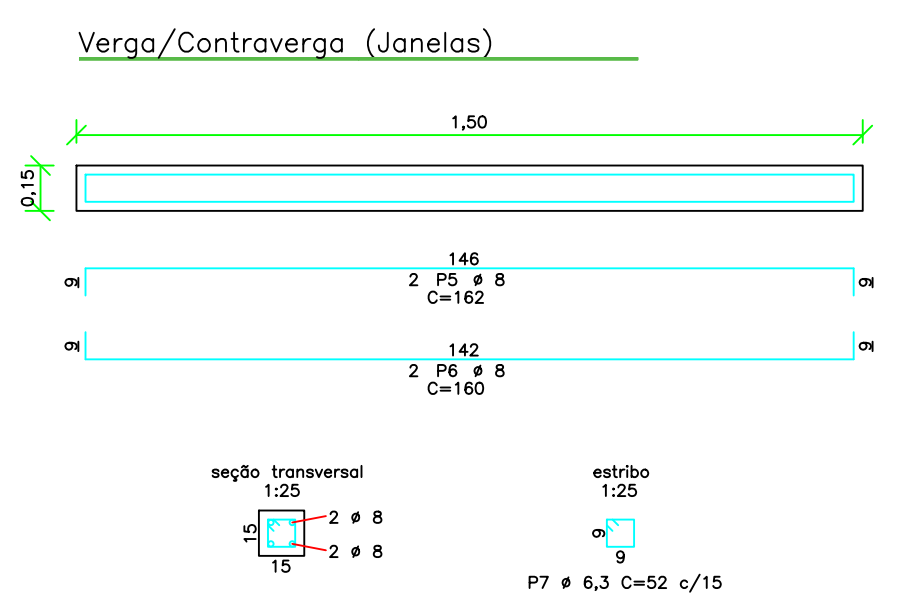

FORMAS
1:100

NOTAS:
Concreto: fck=20MPa
Aço: CA 50



PREFEITURA MUNICIPAL DE ITABERÁ

Dep. de Engenharia—Rua Cel. Amantina nº483, Centro, Itaberá/SP
CEP 18.440–000 – Fono/Fax (15) 3562–1177 ou (15) 3562–1223
CNPJ 46.634.374/0001–60

TÍTULO		FOLHA		PLANTA DE SITUAÇÃO SEM ESCALA	
PROJETO ESTRUTURAL		2/3			
Armação de pilares e vigas					
OBRA					
AMPLIAÇÃO CMEI JARDIM SANTA INÊS					
LOCAL					
RUA JOAQUIM FLAVIANO DE LIMA, N° 60					
JARDIM SANTA INÊS					
CEP: 18.440–000					
MUNICÍPIO	ESTADO	ESCALA	DATA		
ITABERÁ	SP	INDICADA	29/05/2023		

ASSINTAURAS

HUGO CARDOSO

ESTEVES:18137648836

48836

Assinado de forma digital por HUGO CARDOSO ESTEVES:18137648836
Dados: 2023.12.14 14:47:46 -03'00'

Alex Rogério Camargo de Lacerda

RG: 22.750.126–3

CPF: 151.391.538–07

Prefeito Municipal

Hugo Cardoso Esteves

Engenheiro Civil

CREA: 5060356657/D

ESPAÇO PARA APROVAÇÃO