




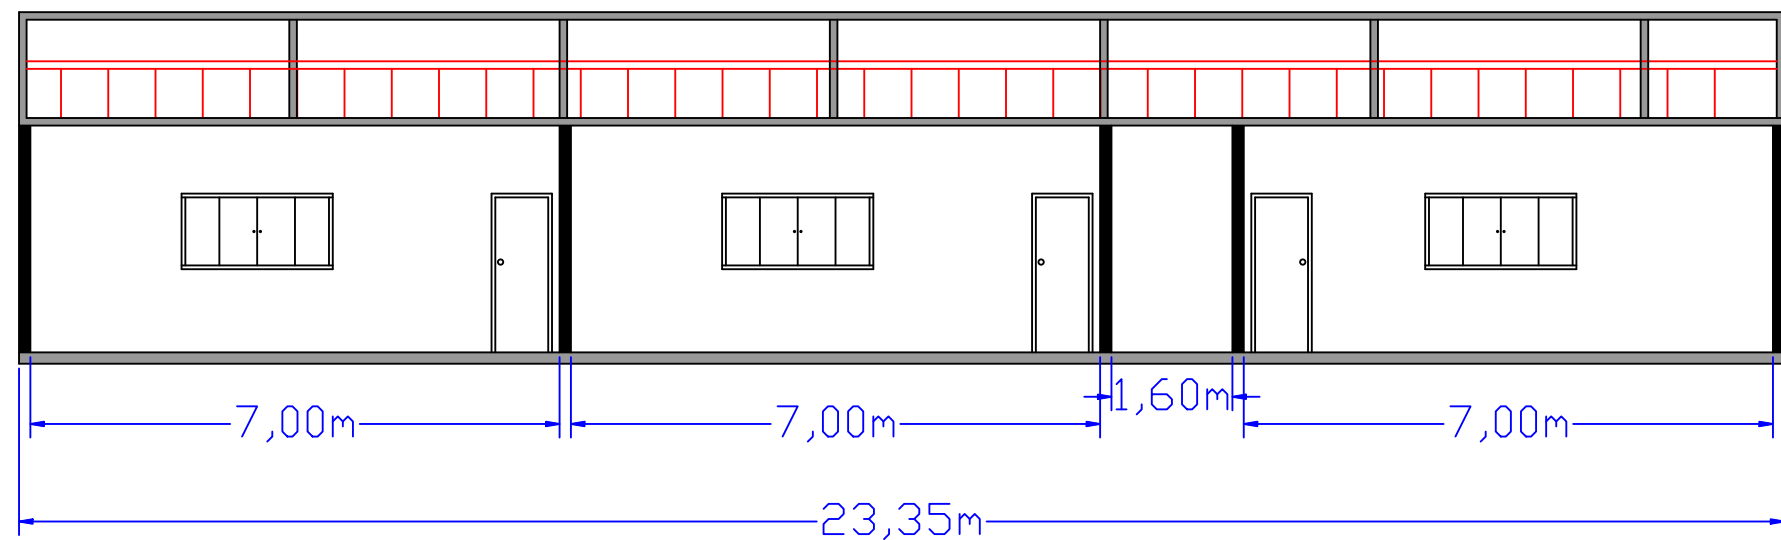

3 CORTE A-A
1 : 100

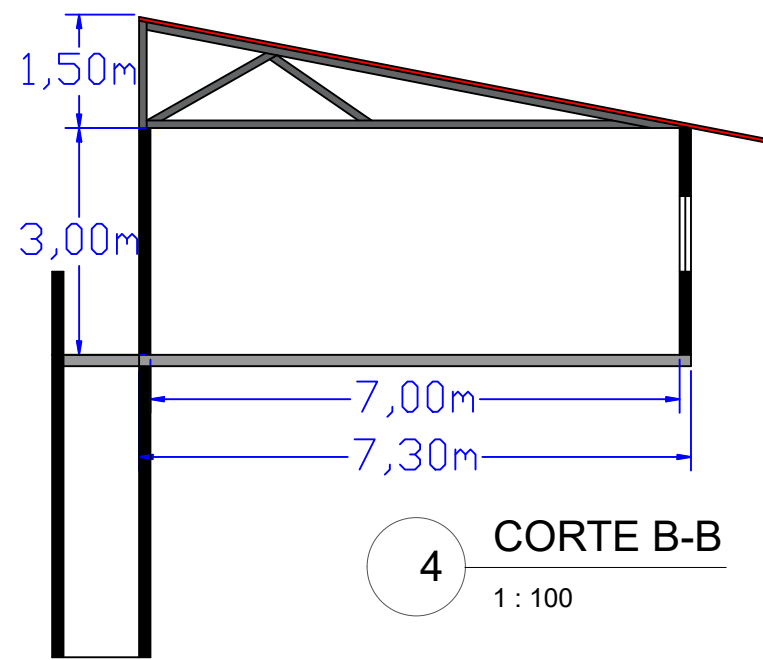

4 CORTE B-B
1 : 100

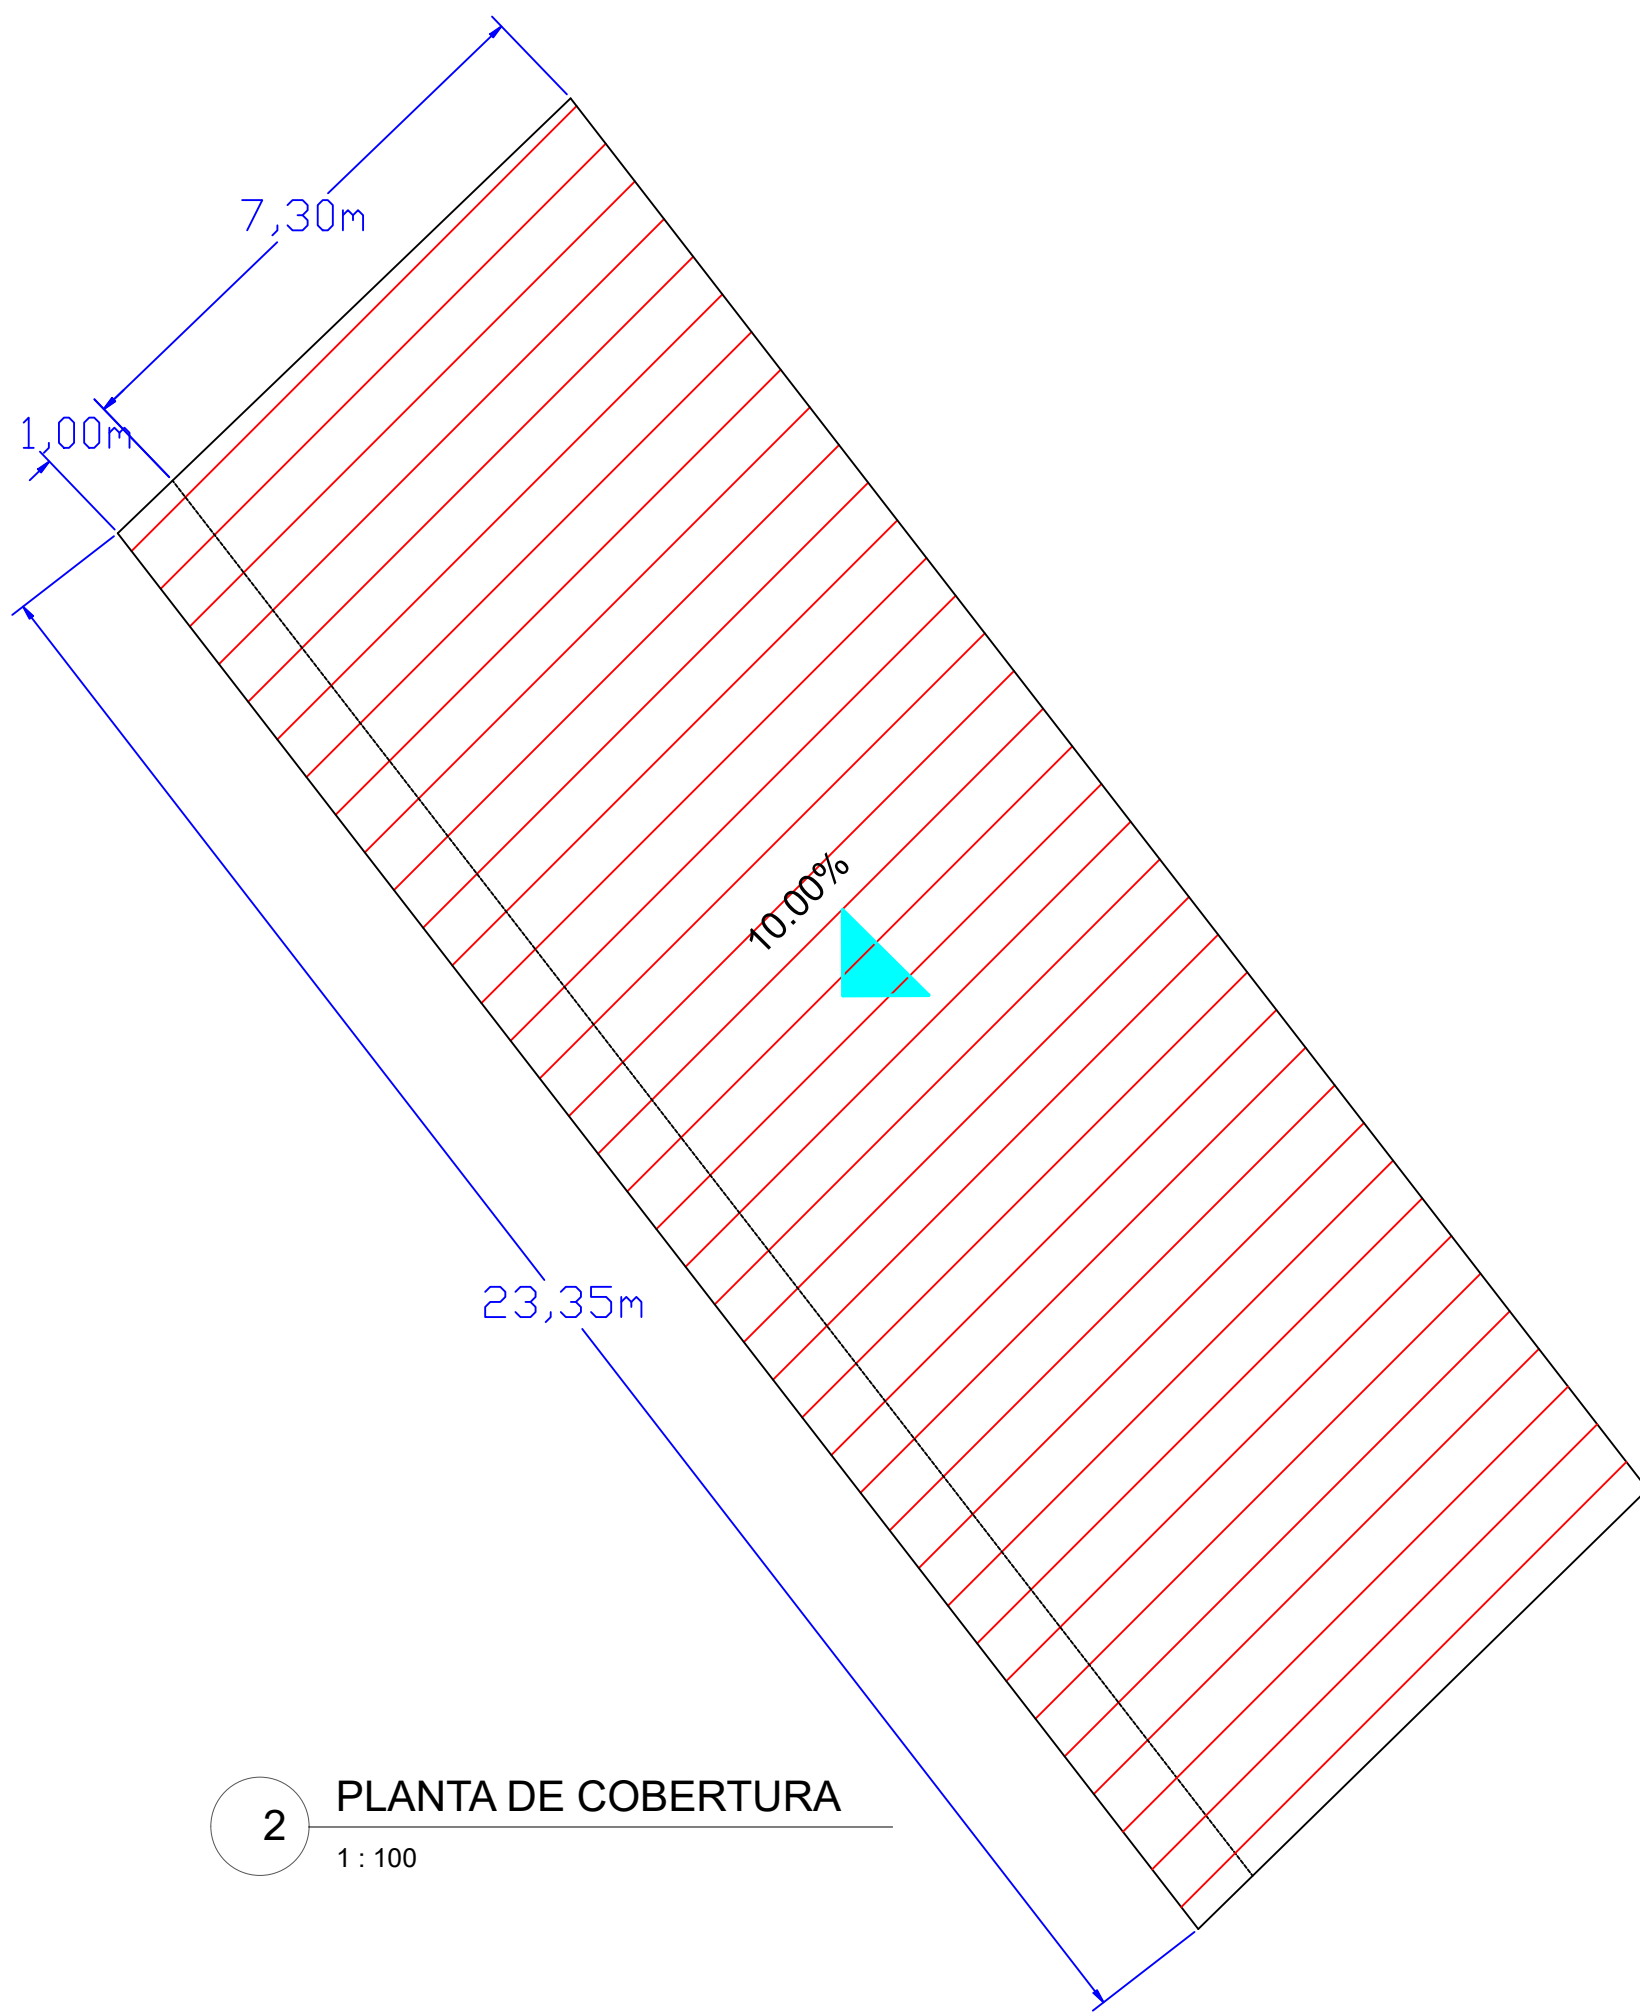

2 PLANTA DE COBERTURA
1 : 100



1 PLANTA BAIXA / IMPLANTAÇÃO
1 : 200

QUADRO GERAL DE PORTAS					
Nº	Dimensões		Tipo	Material	Qtde
	Long.	Altura			
P01	0.80	2.10	DE ABRIR/ 1 FOLHA	MADERA	3

QUADRO GERAL DE JANELAS						
Item	Dimensões			Tipo	Material	Qtde.
	Larg.	Alt	Pei.			
J01	2.00	1.00		DE CORRER/ 4 FOLHAS	ALUMINIO E VIDRO	3



PROJETO ARQUITETÔNICO

Folha
Única

Obra
CONSTRUÇÃO 03 SALAS DE AULA ESCOLA GABRIEL

Proprietário
PREFEITURA MUNICIPAL DE ITABERÁ


Endereço
RUA CORONEL ACÁCIO PIEDADE, Nº 422

Bairro
CENTRO

Cidade
ITABERÁ

Estado
SP

SITUAÇÃO S/ ESCALA

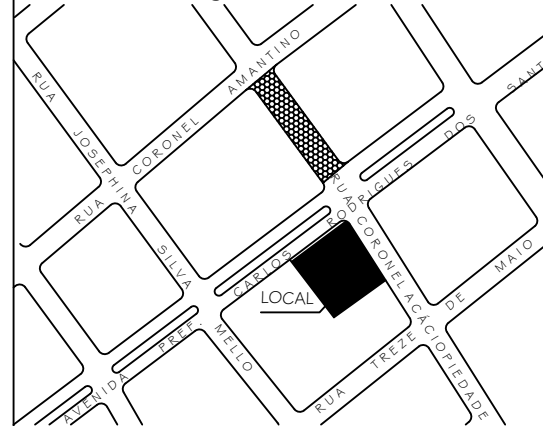

Declaro que a aprovação do projeto,
por parte da Prefeitura, não implica no reconheci-
mento de propriedade do terreno.

ALEX ROGERIO CAMARGO LACERDA
Prefeito Municipal

Hugo Cardoso Esteves
Autor do Projeto e Responsável Técnico
Engenheiro Civil - CREA nº 5060356657
ART: 28027230231499618

QUADRO DE ÁREAS %

ÁREA TERRENO: 2.250,00 m²
ÁREA EXISTENTE: 873,46 m²
ÁREA A AMPIAR: 1.47,00 m²



VERIFICAÇÃO DAS ASSINATURAS



Código para verificação: E9D8-41A4-3248-D5A1

Este documento foi assinado digitalmente pelos seguintes signatários nas datas indicadas:



HUGO CARDOSO ESTEVES (CPF 181.XXX.XXX-36) em 28/09/2023 13:22:32 (GMT-03:00)

Papel: Assinante

Emitido por: AC SAFEWEB RFB v5 << AC Secretaria da Receita Federal do Brasil v4 << Autoridade Certificadora Raiz Brasileira v5 (Assinatura ICP-Brasil)



ALEX ROGERIO CAMARGO DE LACERDA (CPF 151.XXX.XXX-07) em 28/09/2023 13:35:47 (GMT-03:00)

Papel: Assinante

Emitido por: AC CONSULTI BRASIL RFB << AC Secretaria da Receita Federal do Brasil v4 << Autoridade Certificadora Raiz Brasileira v5 (Assinatura ICP-Brasil)

Para verificar a validade das assinaturas, acesse a Central de Verificação por meio do link:

<https://itabera.1doc.com.br/verificacao/E9D8-41A4-3248-D5A1>