



RUA TREZE DE MAIO

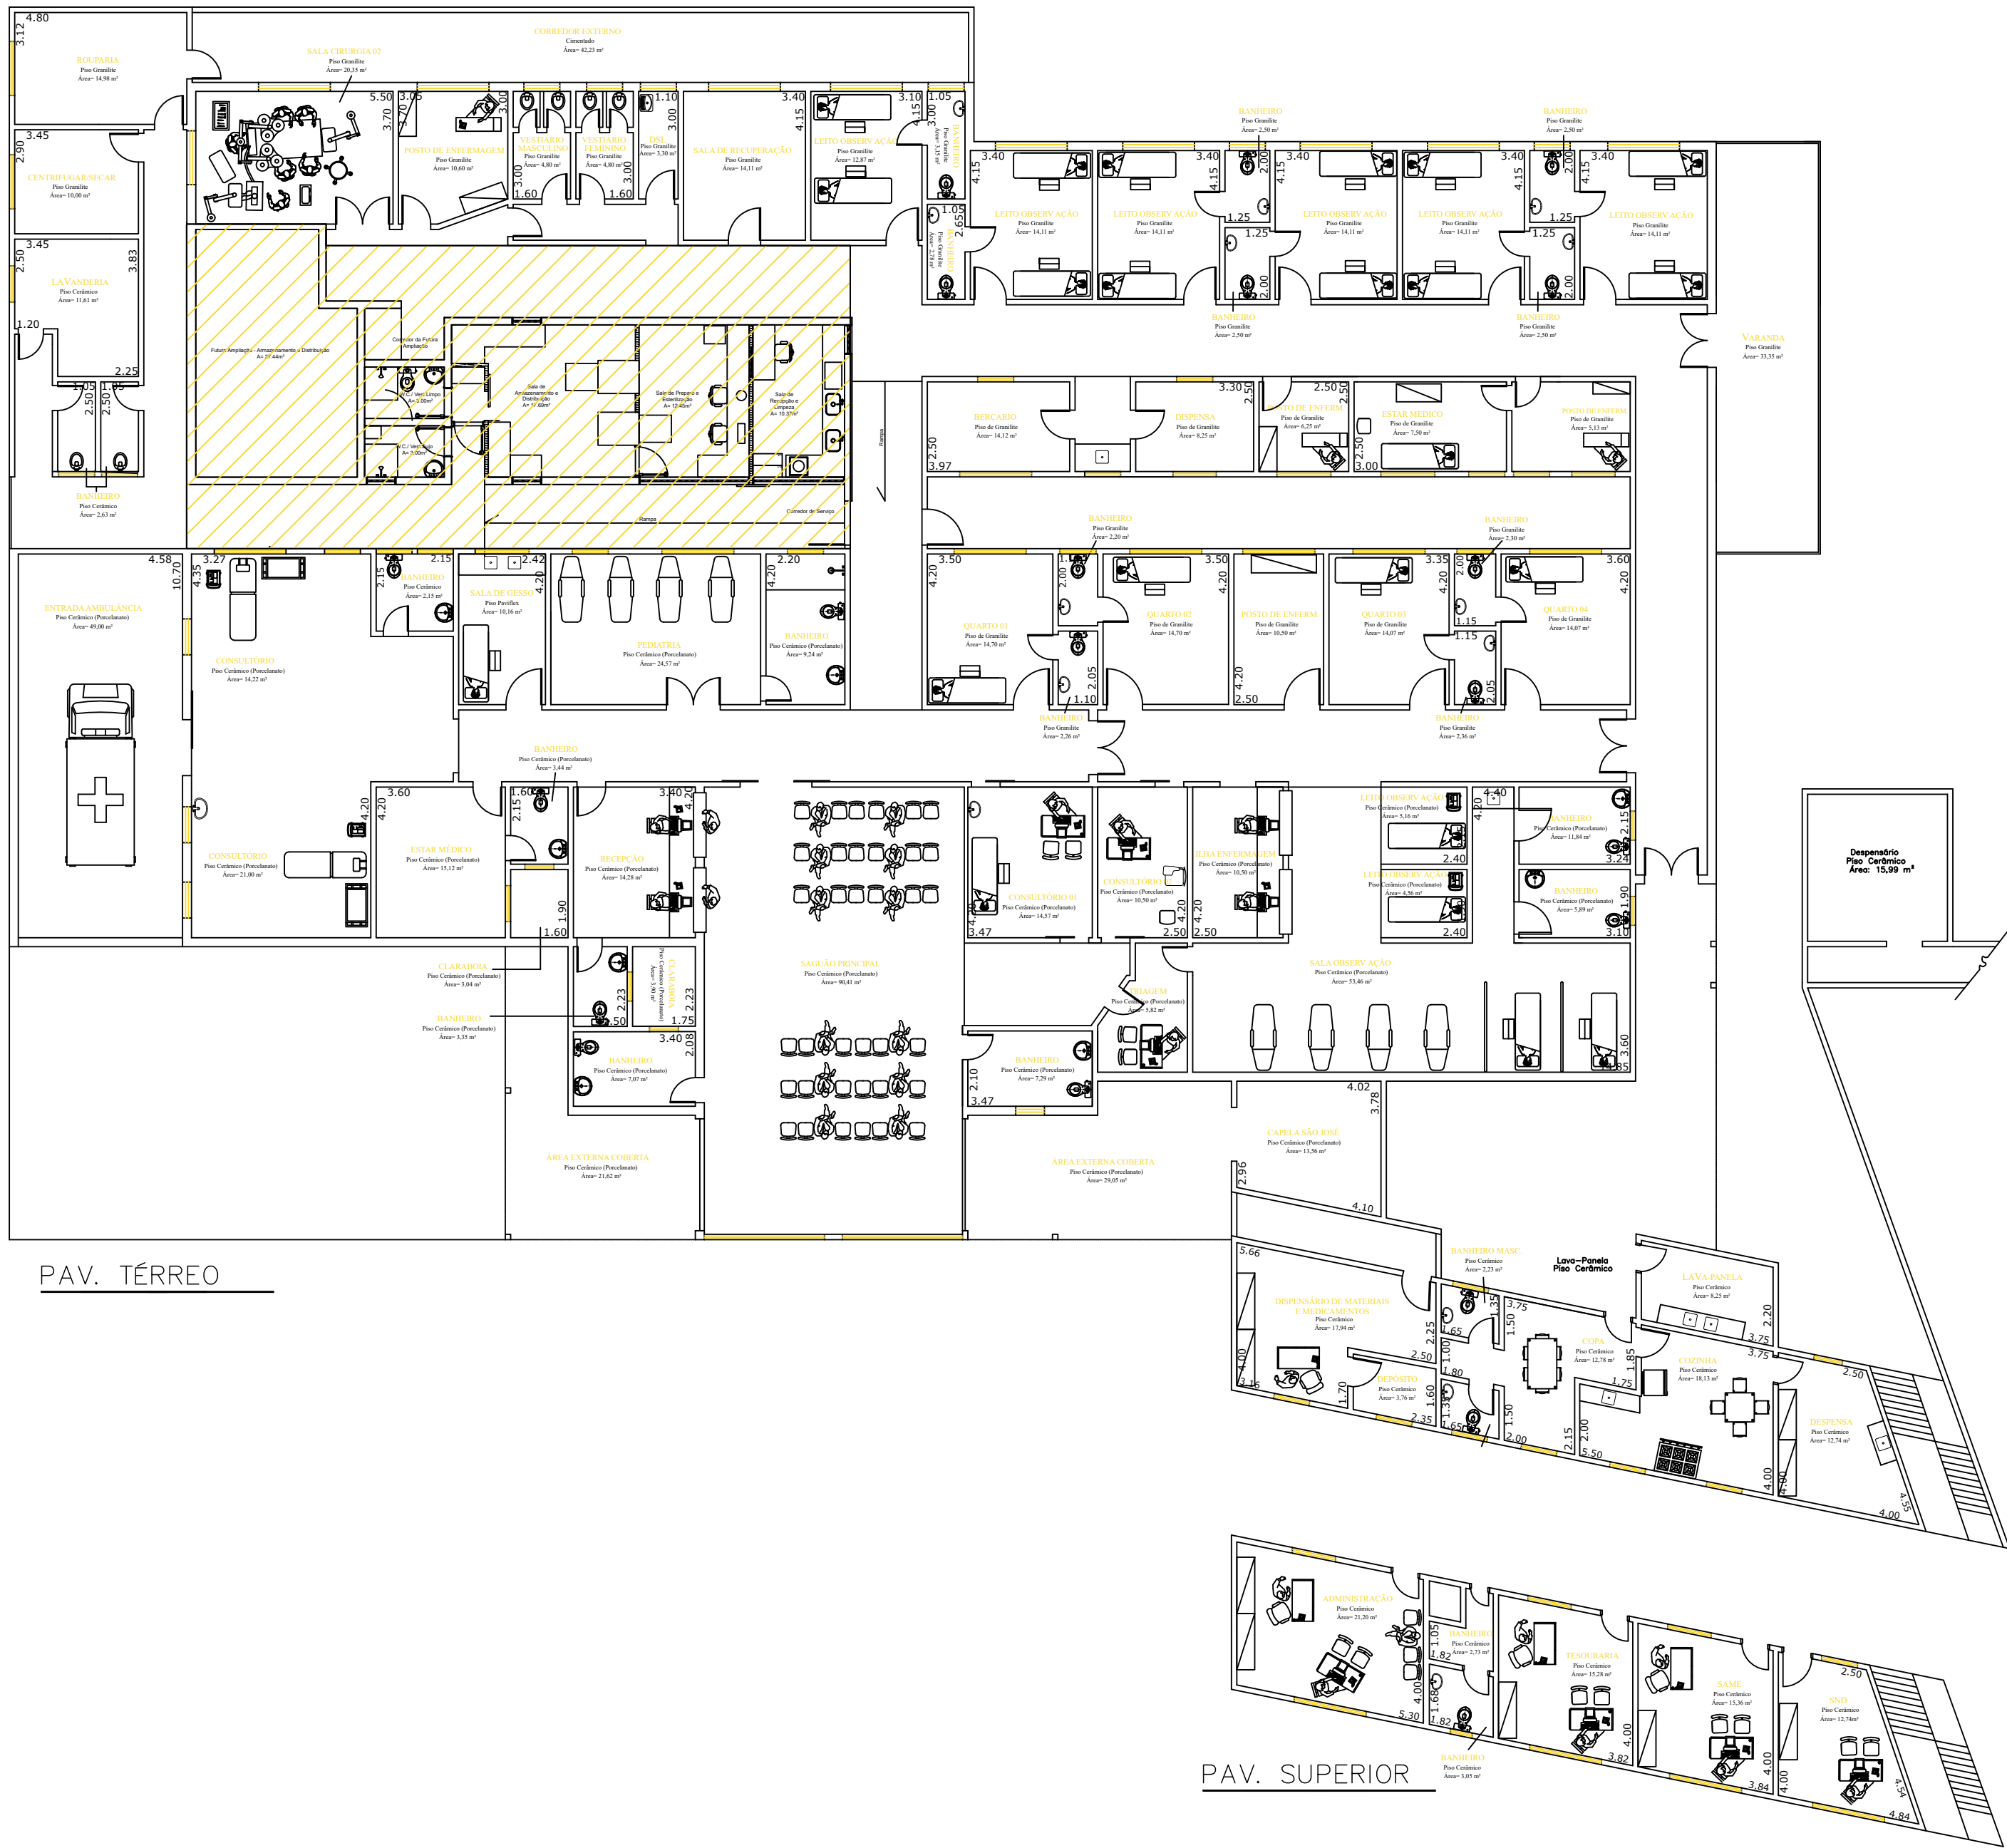


PAV. TÉRREO

PAV. SUPERIOR

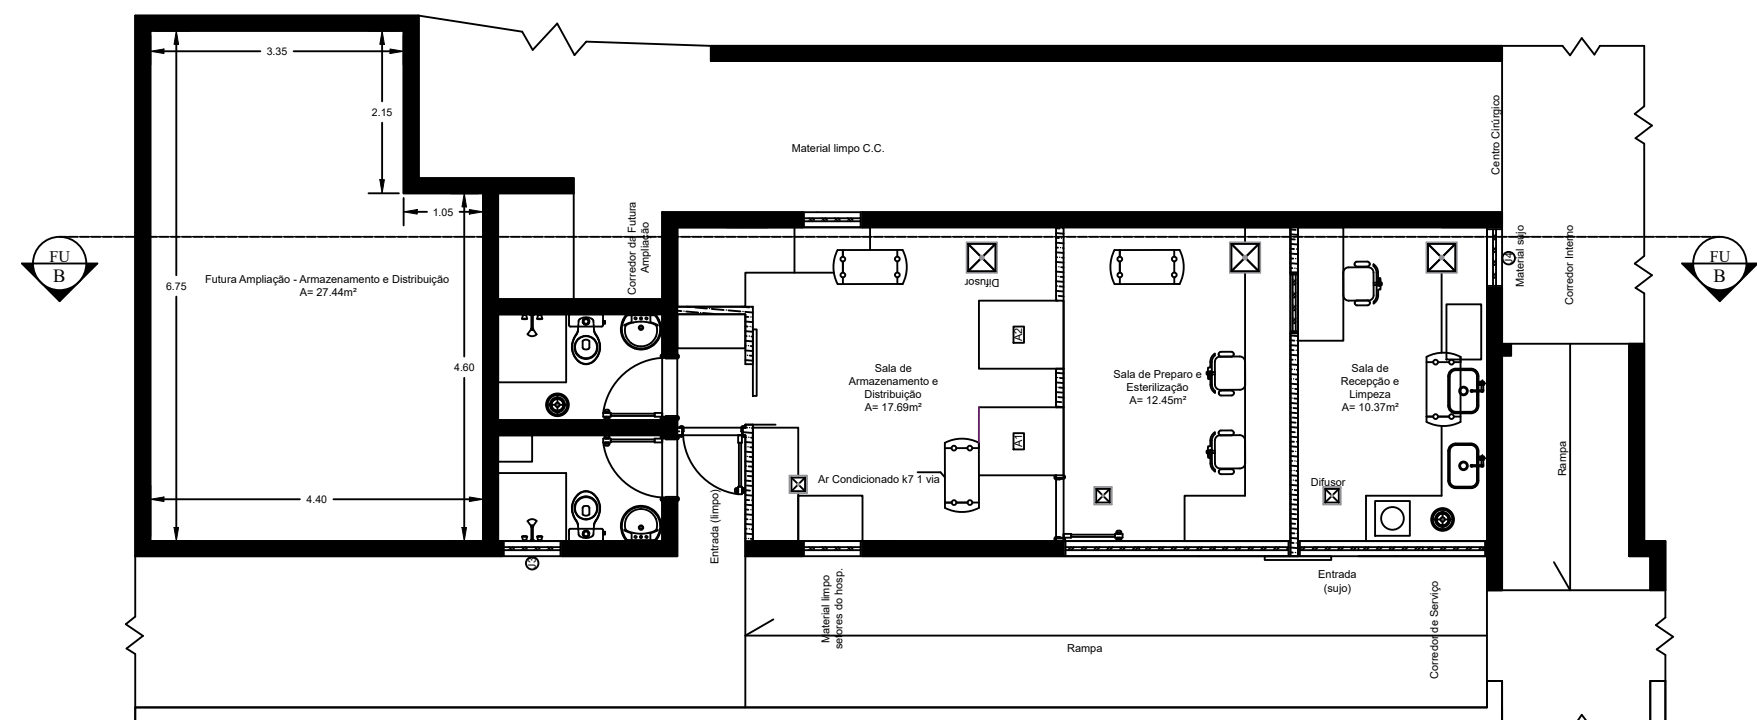

1 PLANTA BAIXA
1/100

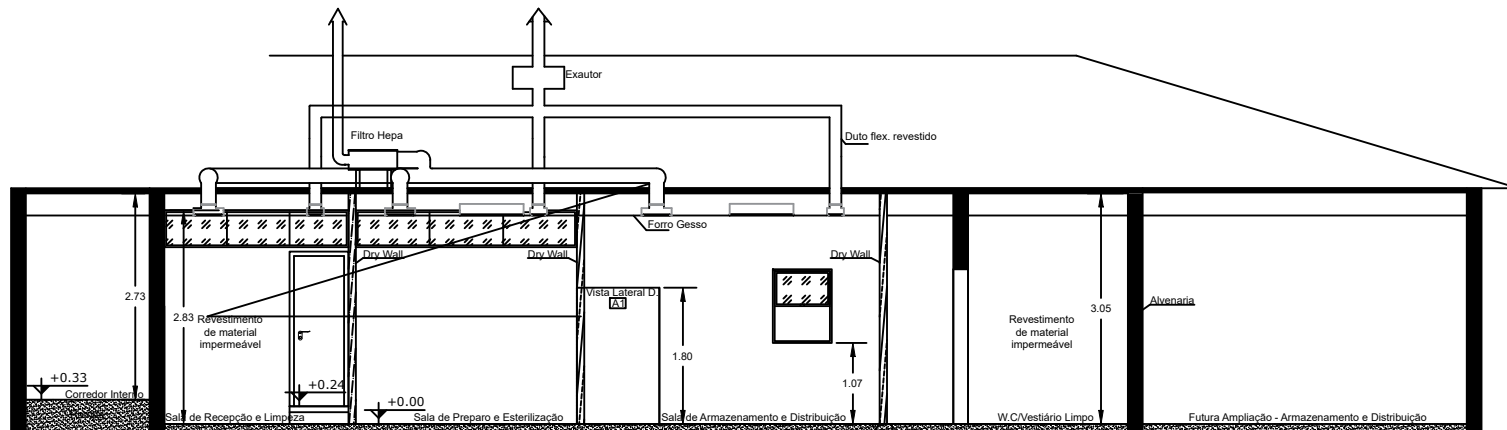

2 CORTE FU - B
1/100

LEGENDA

	EXAUSTOR
	PAREDE DE DRY WALL
	PAREDE DE ALVENARIA
	ÁREA NÃO PERTENCE AO PROJETO DE LTA
	AUTOCLAVE 1 - 1.12x0.90
	AUTOCLAVE 2 - 1.12x0.90
	CAIXA COLETORA DE PERFURO-CORTANTE
	PONTO DE AR COMPRIMIDO
	AR CONDICIONADO
	EXPURGO
	LAVADORA ULTRASSÔNICA
	BANCADA
	SECADORA - 213 LITROS
	CARRINHO MÓVEL PARA CARGA E DESCARGA - 0.74x0.88
	PRATELEIRA PARA ARMAZENAMENTO DE MATERIAIS PROCESSADOS
	ARMÁRIO VESTIÁRIO (LIMPO)
	ARMÁRIO VESTIÁRIO (SUJO)
	LUPA PARA INSPEÇÃO
	SELADORA DE PAPEL GRAU CIRÚRGICO
	INCUBADORA DE INDICADOR BIOLÓGICO
	CUBA FUNDA PARA LAVAGEM E ENXÁGUE DE MATERIAIS

CÓD.	TIPO	LARGURA	ALTURA	PARAPEITO	MATERIAL	QTD
J1	Janela Basculante	2.50	0.50	2.40	Vidro	1
J2	Janela Basculante	3.00	0.50	2.40	Vidro	1
J3	Janela Máxim-ar	0.80	0.60	1.60	Alumínio	1
J4	Janela Guilhotina	0.80	1.00	1.10	Alumínio	4
P1	Porta de correr	0.80	2.10	-	Vidro	2
P2	Porta de abrir	0.80	2.10	-	Madeira	4

PROJETO ARQUITETÔNICO


FOLHA
01/01

HOSPITAL MUNICIPAL DE ITABERÁ

OBRA: CLIMATIZAÇÃO CME

ADMINISTRAÇÃO E HOSPITAL = RUA 23 DE MAIO Nº 381
CENTRO - ITABERÁ - SP.

SITUAÇÃO SEM ESCALA

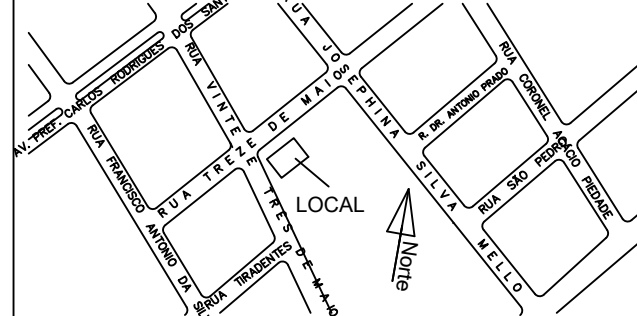

Declaro que a aprovação do projeto, por parte da Prefeitura, não implica no reconhecimento de propriedade do terreno.

CÉLIO RONALDO GOMES DE LIMA
Prefeito Municipal

ÁREAS (m2)

TERRENO	2.026,00
BLOCO I	650,60
BLOCO II	660,05
CIRCULAÇÃO	4,00
ADM. PAV. TERREO	89,48
ADM. PAV. SUPERIOR	79,92
LAVANDERIA	60,70
TOTAL CONSTRUÍDO	1.557,87
LIVRE	468,13

GUSTAVO MAGNO V. V. DE OLIVEIRA
Autor do Projeto e Responsável Técnico
Engenheiro Civil - CREA nº 5070204942



VERIFICAÇÃO DAS ASSINATURAS



Código para verificação: 628C-0E7D-D7FE-32F4

Este documento foi assinado digitalmente pelos seguintes signatários nas datas indicadas:



GUSTAVO MAGNO VEIGA VIDAL DE OLIVEIRA (CPF 407.XXX.XXX-02) em 02/09/2026 16:45:40
GMT-03:00

Papel: Parte

Emitido por: AC SOLUTI Multipla v5 << AC SOLUTI v5 << Autoridade Certificadora Raiz Brasileira v5 (Assinatura ICP-Brasil)

Para verificar a validade das assinaturas, acesse a Central de Verificação por meio do link:

<https://itabera.1doc.com.br/verificacao/628C-0E7D-D7FE-32F4>