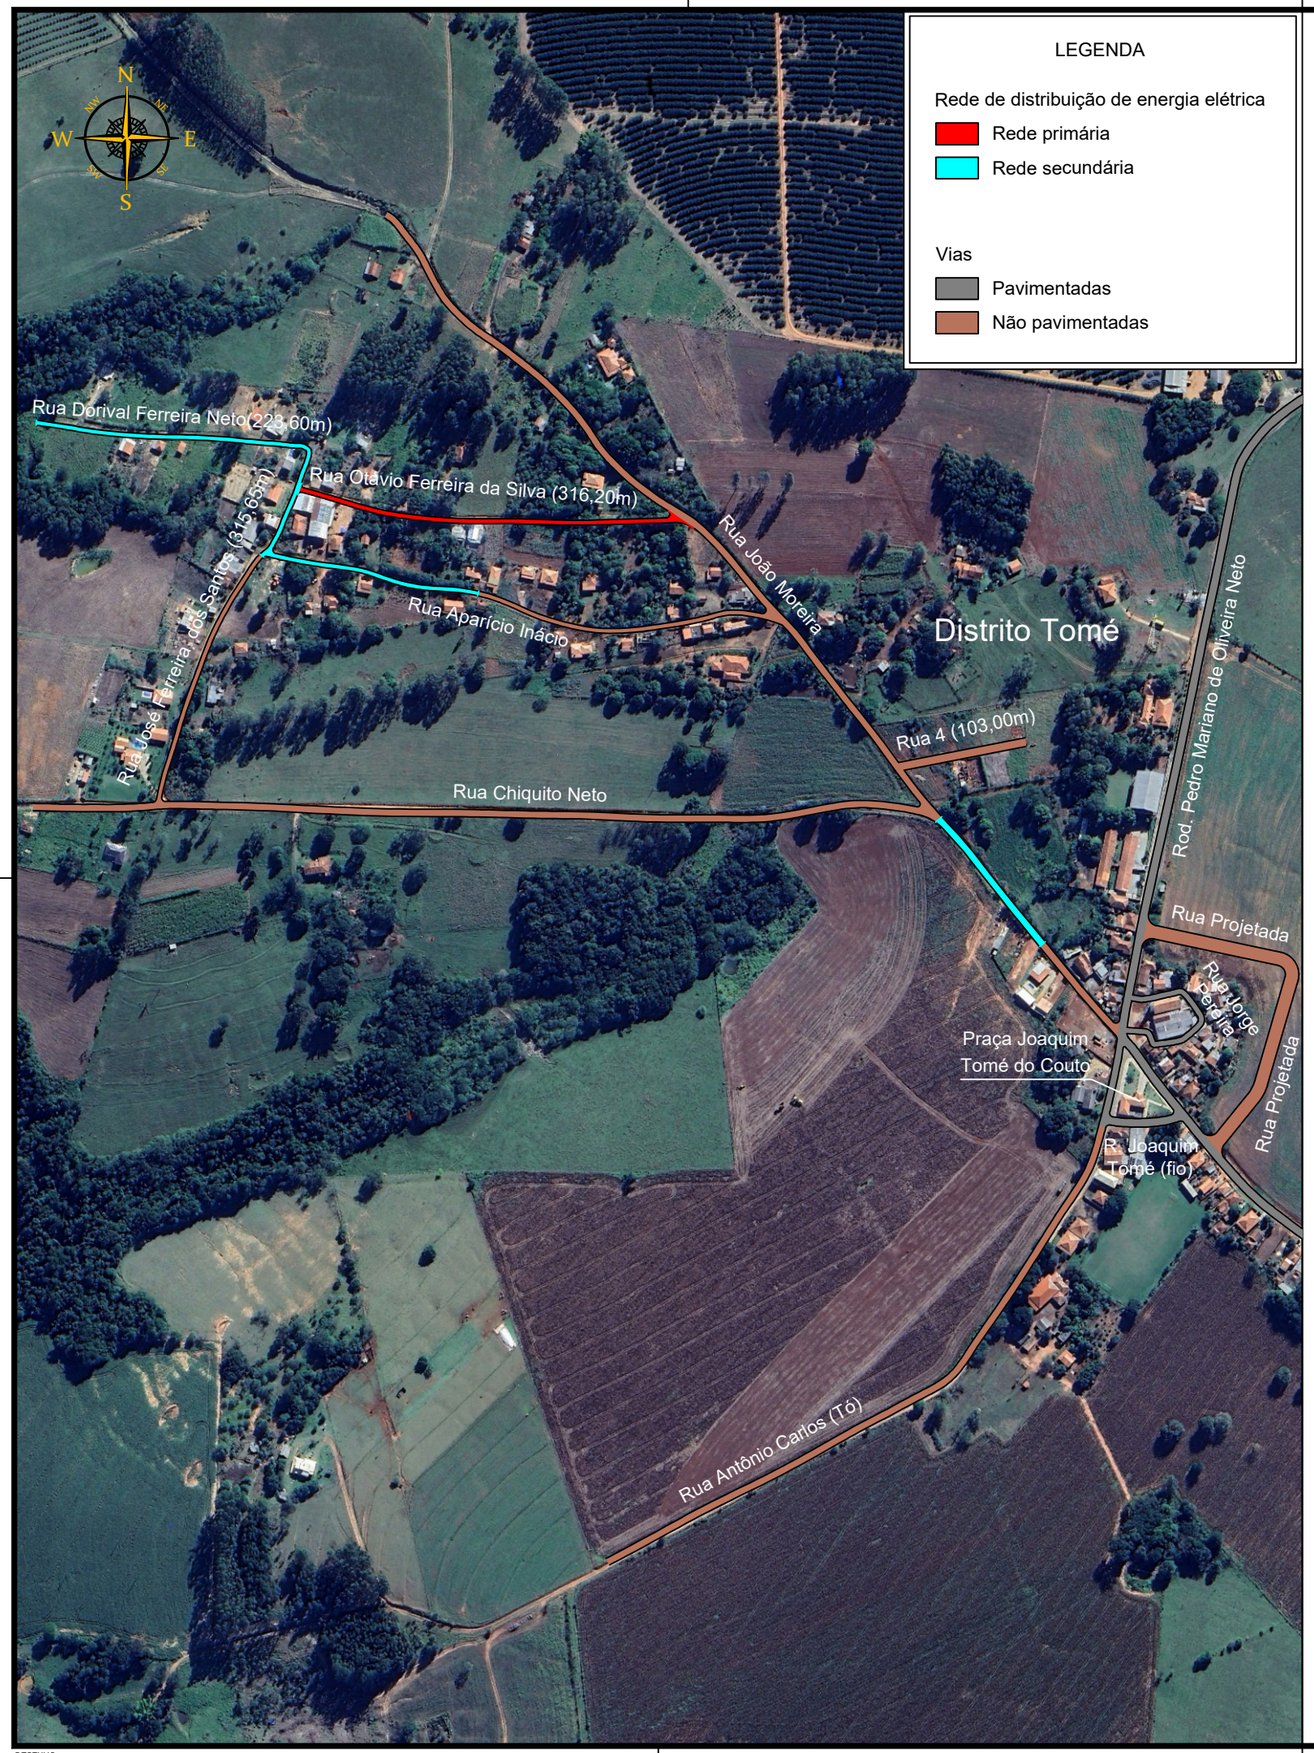

PREFEITURA MUNICIPAL DE ITABERÁ

Dep. de Engenharia–Rua Cel. Amantina nº483, Centro, Itaberá/SP
CEP 18.440–000 – Fono/Fax (15) 3562–1177 ou (15) 3562–1223
CNPJ 46.634.374/0001–60

TÍTULO
PROJETO PARA DENOMINAÇÃO DE RUAS NO DISTRITO TOMÉ

LOCAL
DISTRITO TOMÉ

MUNICÍPIO: ITABERÁ | ESTADO: SP

DATA: 01/09/2025 | ESCALA: 1:5.000

PLANTA DE SITUAÇÃO SEM ESCALA

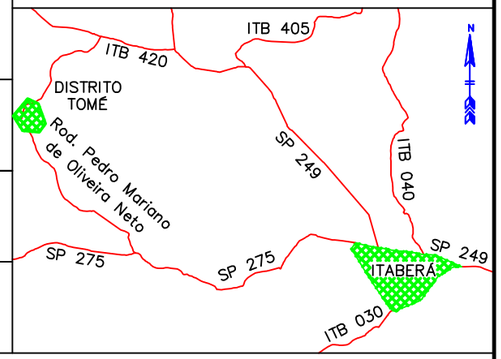

ASSINATURAS

Célio Ronaldo Gomes de Lima
RG: 18.781.666
CPF: 111.703.218–36
Prefeito Municipal

Gustavo Magno Veiga Vidal de Oliveira
Engenheiro Civil
CREA: 5070204942/SP

ESPAÇO PARA APROVAÇÃO

DESENHO: lrb

A3 (420X297mm)