


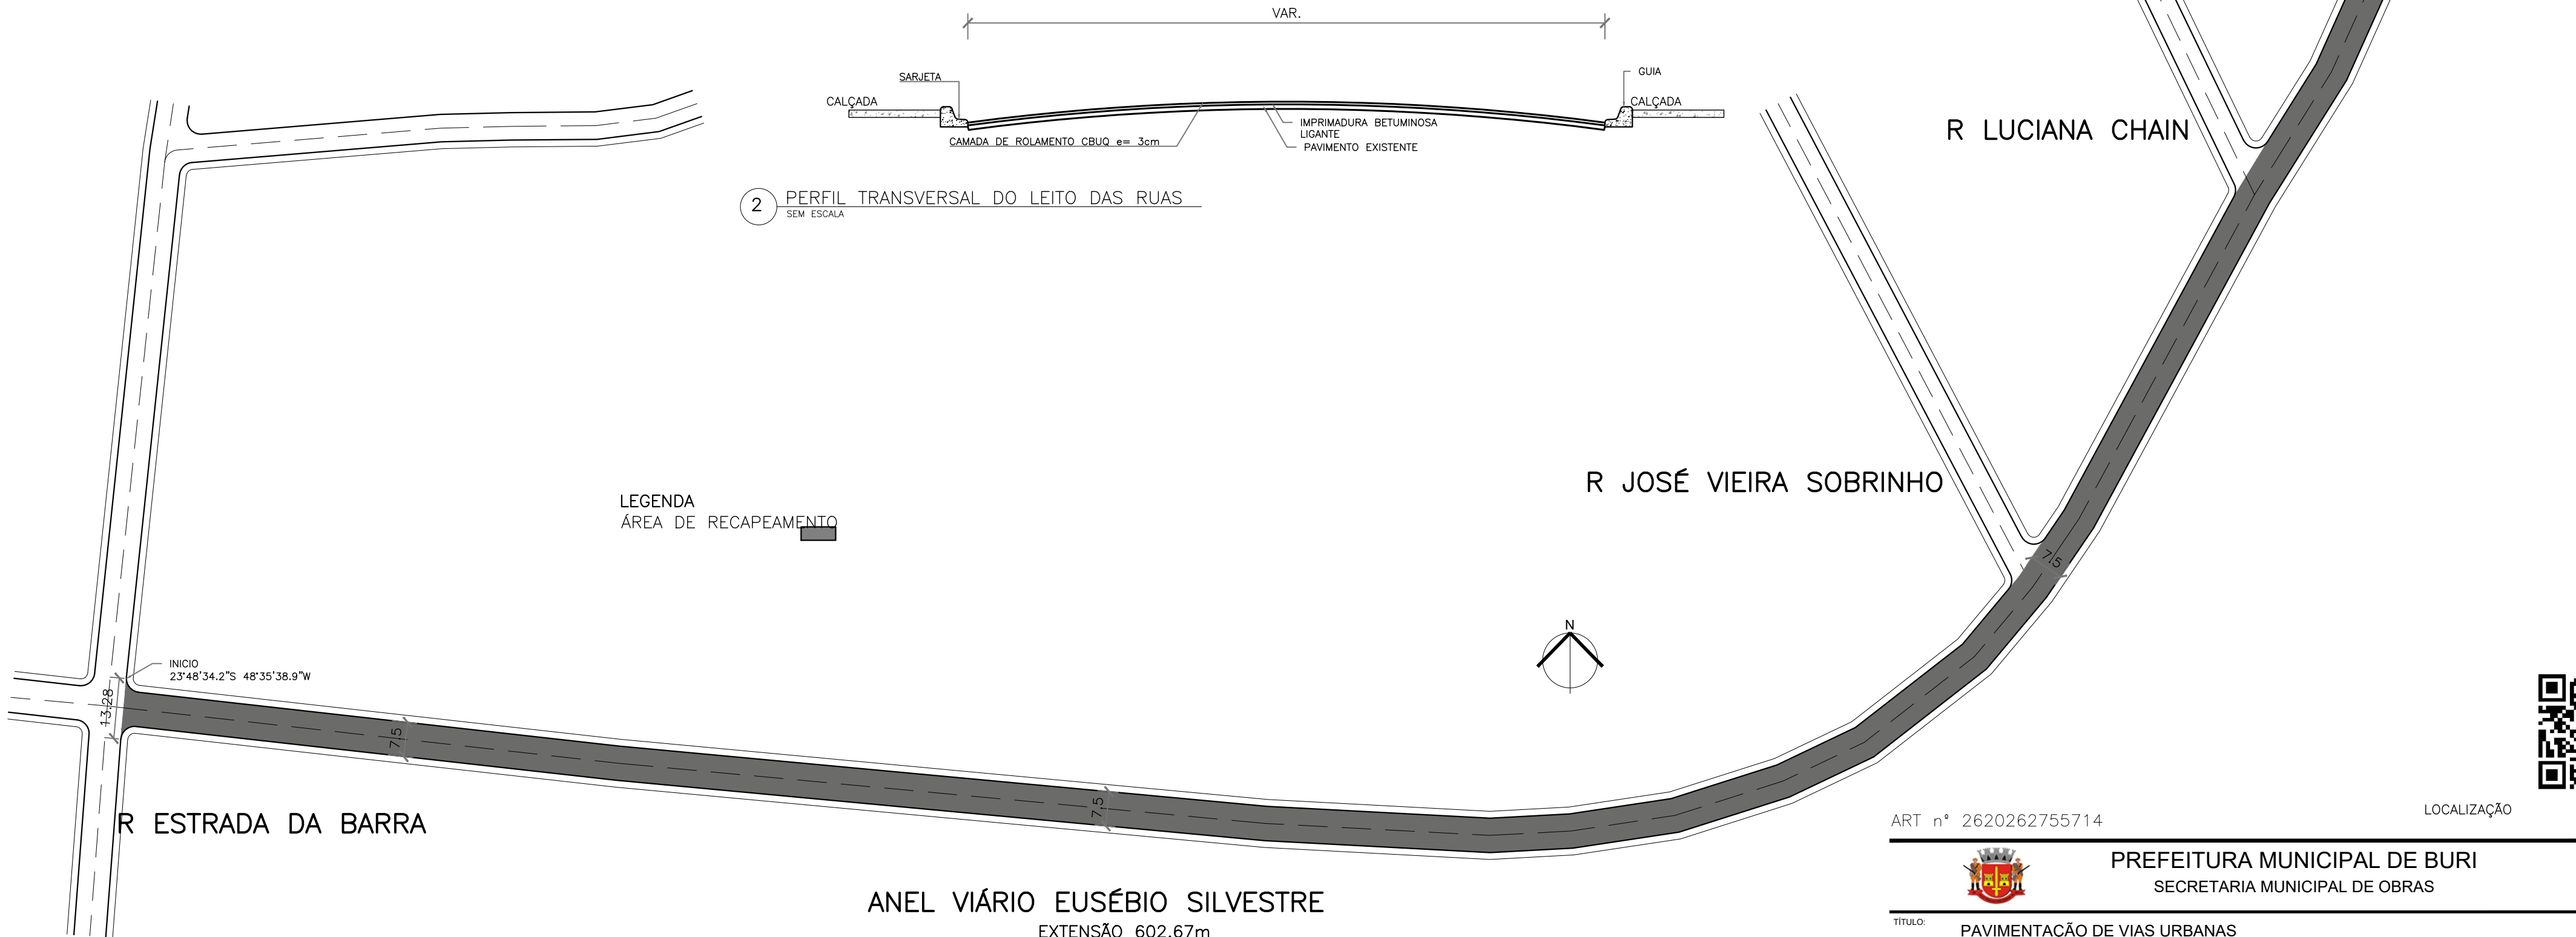

1 RECAPEAMENTO ASFÁLTICO
1:1000

ANEL VIÁRIO EUSÉBIO SILVESTRE
EXTENSÃO 602,67m
LARGURA 7,50m
ÁREA 4.549,26m²

LEANDRO
RAFAEL
DOMINGUES
DE
PROENÇA:40
181348861

Assinado digitalmente por
LEANDRO RAFAEL DOMINGUES
DE PROENÇA:40181348861
ND: C=BR, O=ICP-Brasil, OU=AC
SOLUTI Multipla v5, OU=
34745069000147, OU=Presencial,
OU=Certificado PE Al, CN=
LEANDRO RAFAEL DOMINGUES
DE PROENÇA:40181348861
Razão: Eu estou aprovando este
documento
Localização:
Data: 2025.09.08 10:39:12-03'00'
Font PDF Reader Versão: 2025.1.0

GERMANO
ALMEIDA
PESCHEL:
354301378
55

Assinado digitalmente por
GERMANO ALMEIDA
PESCHEL:35430137855
ND: C=BR, O=ICP-Brasil, OU=
AC SOLUTI Multipla v5, OU=
34745069000147, OU=
Presencial, OU=Certificado PE
Al, CN=GERMANO ALMEIDA
PESCHEL:35430137855
Razão: Eu estou aprovando este
documento
Localização:
Data: 2025.09.08 10:39:33-03'00'
Font PDF Reader Versão:
2025.1.0

ART n° 2620262755714

LOCALIZAÇÃO




PREFEITURA MUNICIPAL DE BURI
SECRETARIA MUNICIPAL DE OBRAS

TÍTULO:	PAVIMENTAÇÃO DE VIAS URBANAS	FOLHA:	1/1
INTERVENÇÃO:	ANEL VIÁRIO EUZÉBIO SILVESTRE	ETAPA:	ARQ
CONTEÚDO:	RECAPEAMENTO ASFÁLTICO E PERFIL TRANSVERSAL	REVISÃO:	R00
PROP:	GERMANO ALMEIDA PESCHEL PREFEITO MUNICIPAL	DATA:	08/2026
RESP TEC:	LEANDRO RAFAEL DOMINGUES DE PROENÇA CREA 5070505501	DESENHO:	LEANDRO RAFAEL
		ESCALA:	INDICADAS

R ÁLVARO SILVA

LEGENDA
ÁREA DE RECAPEAMENTO

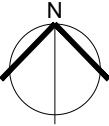

TÉRMINO
23°48'12.1"S 48°35'32.0"W

12.21


R TEDDY V AZEVEDO

R INÁCIO XAVIER
EXTENSÃO 76,81m
LARGURA 7,00m
ÁREA 541,43m²

INICIO
23°48'12.8"S 48°35'34.2"W

7.21

1 RECAPEAMENTO ASFÁLTICO
1:500

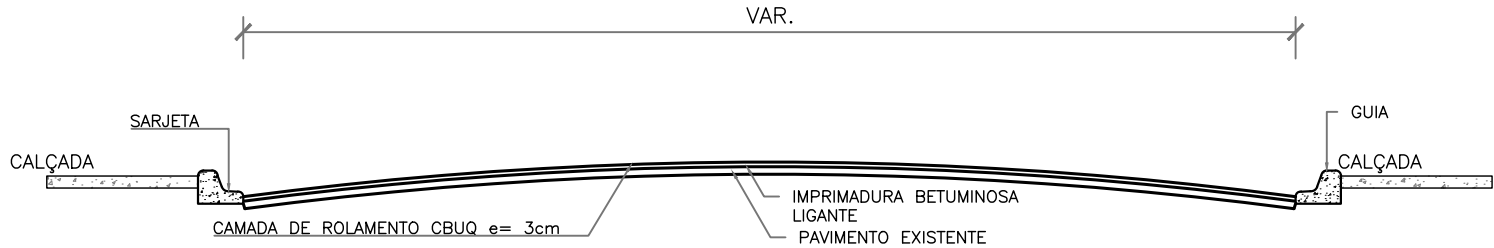

LOCALIZAÇÃO

ART n° 2620262755714




PREFEITURA MUNICIPAL DE BURI
SECRETARIA MUNICIPAL DE OBRAS

TÍTULO:	PAVIMENTAÇÃO DE VIAS URBANAS	FOLHA:	1/1
INTERVENÇÃO:	R INÁCIO XAVIER	ETAPA:	ARQ
CONTEÚDO:	RECAPEAMENTO ASFÁLTICO E PERFIL TRANSVERSAL	REVISÃO:	R00
PROP:	GERMANO ALMEIDA PESCHEL PREFEITO MUNICIPAL	DATA:	08/2026
RESP TEC:	LEANDRO RAFAEL DOMINGUES DE PROENÇA CREA 5070505501	DESENHO:	LEANDRO RAFAEL
		ESCALA:	INDICADAS

2 PERFIL TRANSVERSAL DO LEITO DAS RUAS
SEM ESCALA

R JOSÉ PRAXEDES DE MEDEIROS

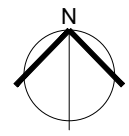

R GEMINIANO RODRIGUES DOS SANTOS

TÉRMINO
23°49'00.4"S 48°36'33.4"W

LEGENDA
ÁREA DE RECAPEAMENTO


R ALÍPIO NUNES DE BARROS

EXTENSÃO 76,75m
LARGURA 6,50m
ÁREA 498,90m²

INICIO
23°49'01.7"S 48°36'31.0"W

R CÔNEGO ANTONIO PEDRON

1 RECAPEAMENTO ASFÁLTICO
1:500

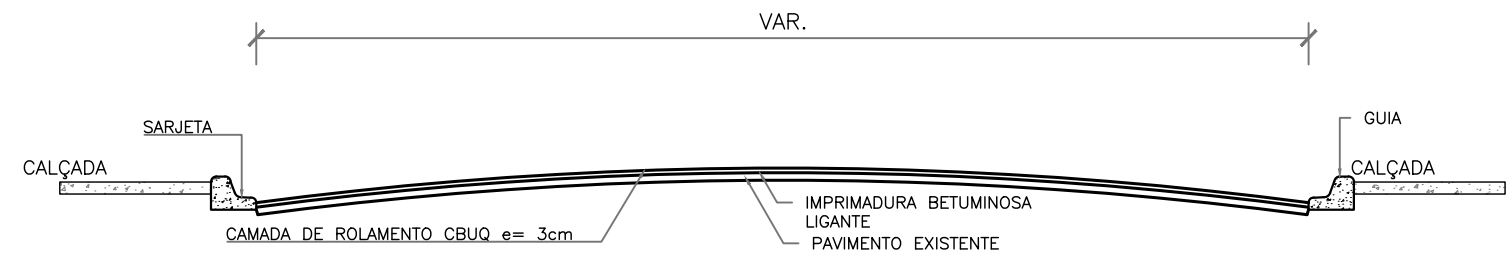

LOCALIZAÇÃO


ART n° 2620262755714




PREFEITURA MUNICIPAL DE BURI
SECRETARIA MUNICIPAL DE OBRAS


TÍTULO:	PAVIMENTAÇÃO DE VIAS URBANAS	FOLHA:	1/1
INTERVENÇÃO:	R ALÍPIO NUNES DE BARROS	ETAPA:	ARQ
CONTEÚDO:	RECAPEAMENTO ASFÁLTICO E PERFIL TRANSVERSAL	REVISÃO:	R00
PROP:	GERMANO ALMEIDA PESCHEL PREFEITO MUNICIPAL	DATA:	08/2026
RESP TEC:	LEANDRO RAFAEL DOMINGUES DE PROENÇA CREA 5070505501	DESENHO:	LEANDRO RAFAEL
		ESCALA:	INDICADAS

2 PERFIL TRANSVERSAL DO LEITO DAS RUAS
SEM ESCALA

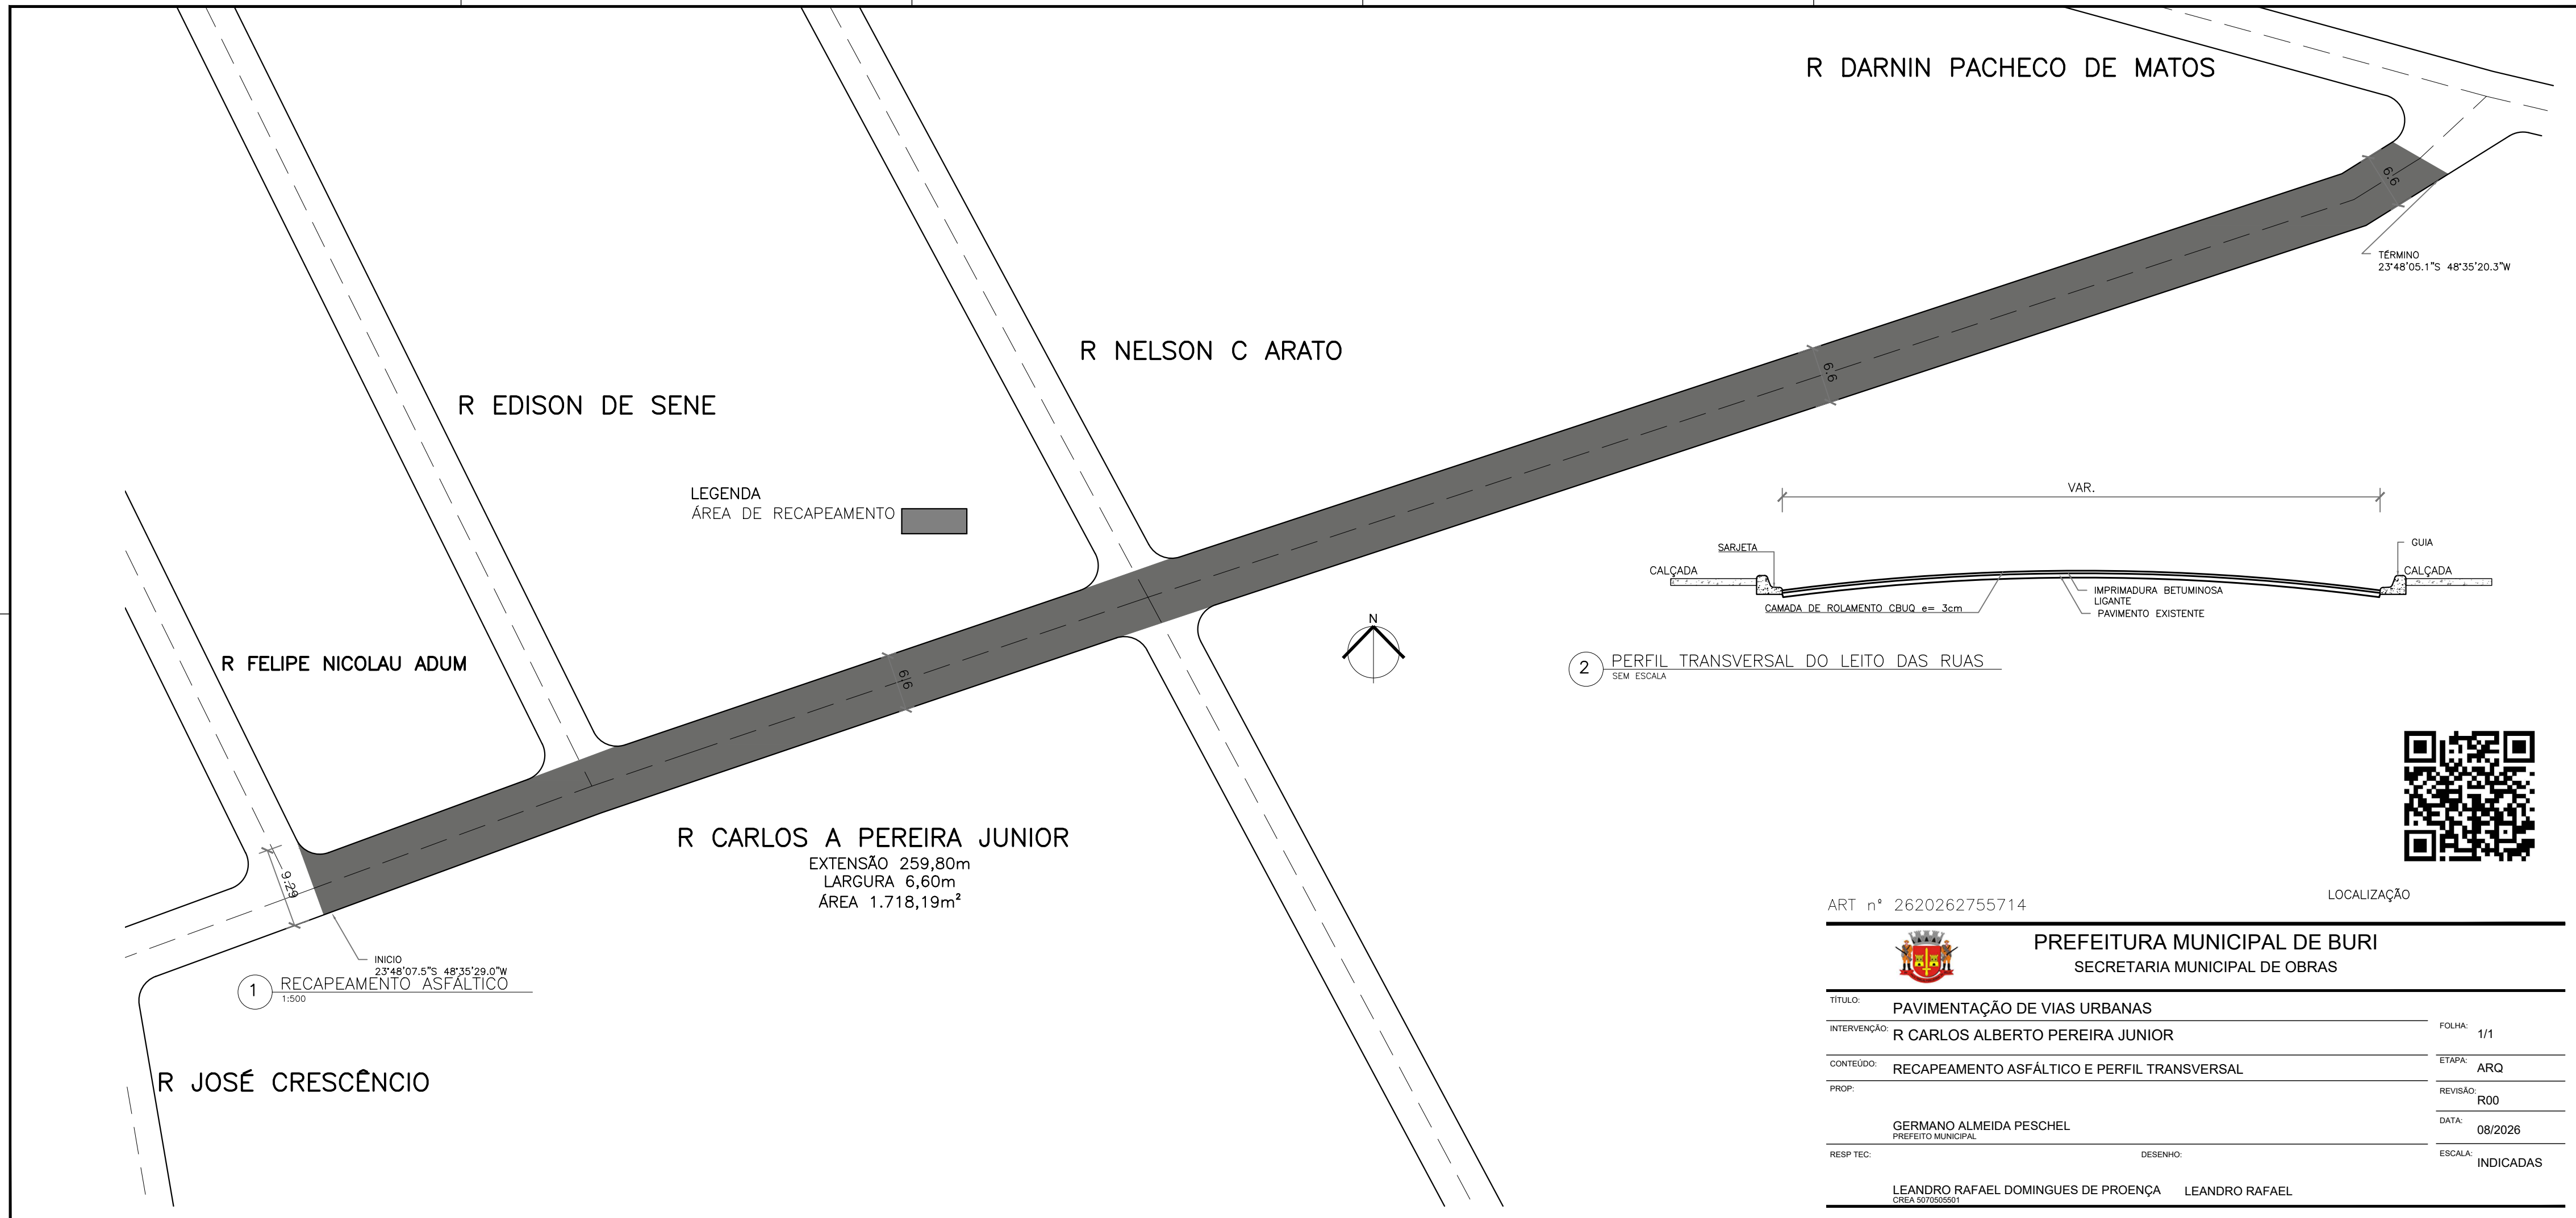

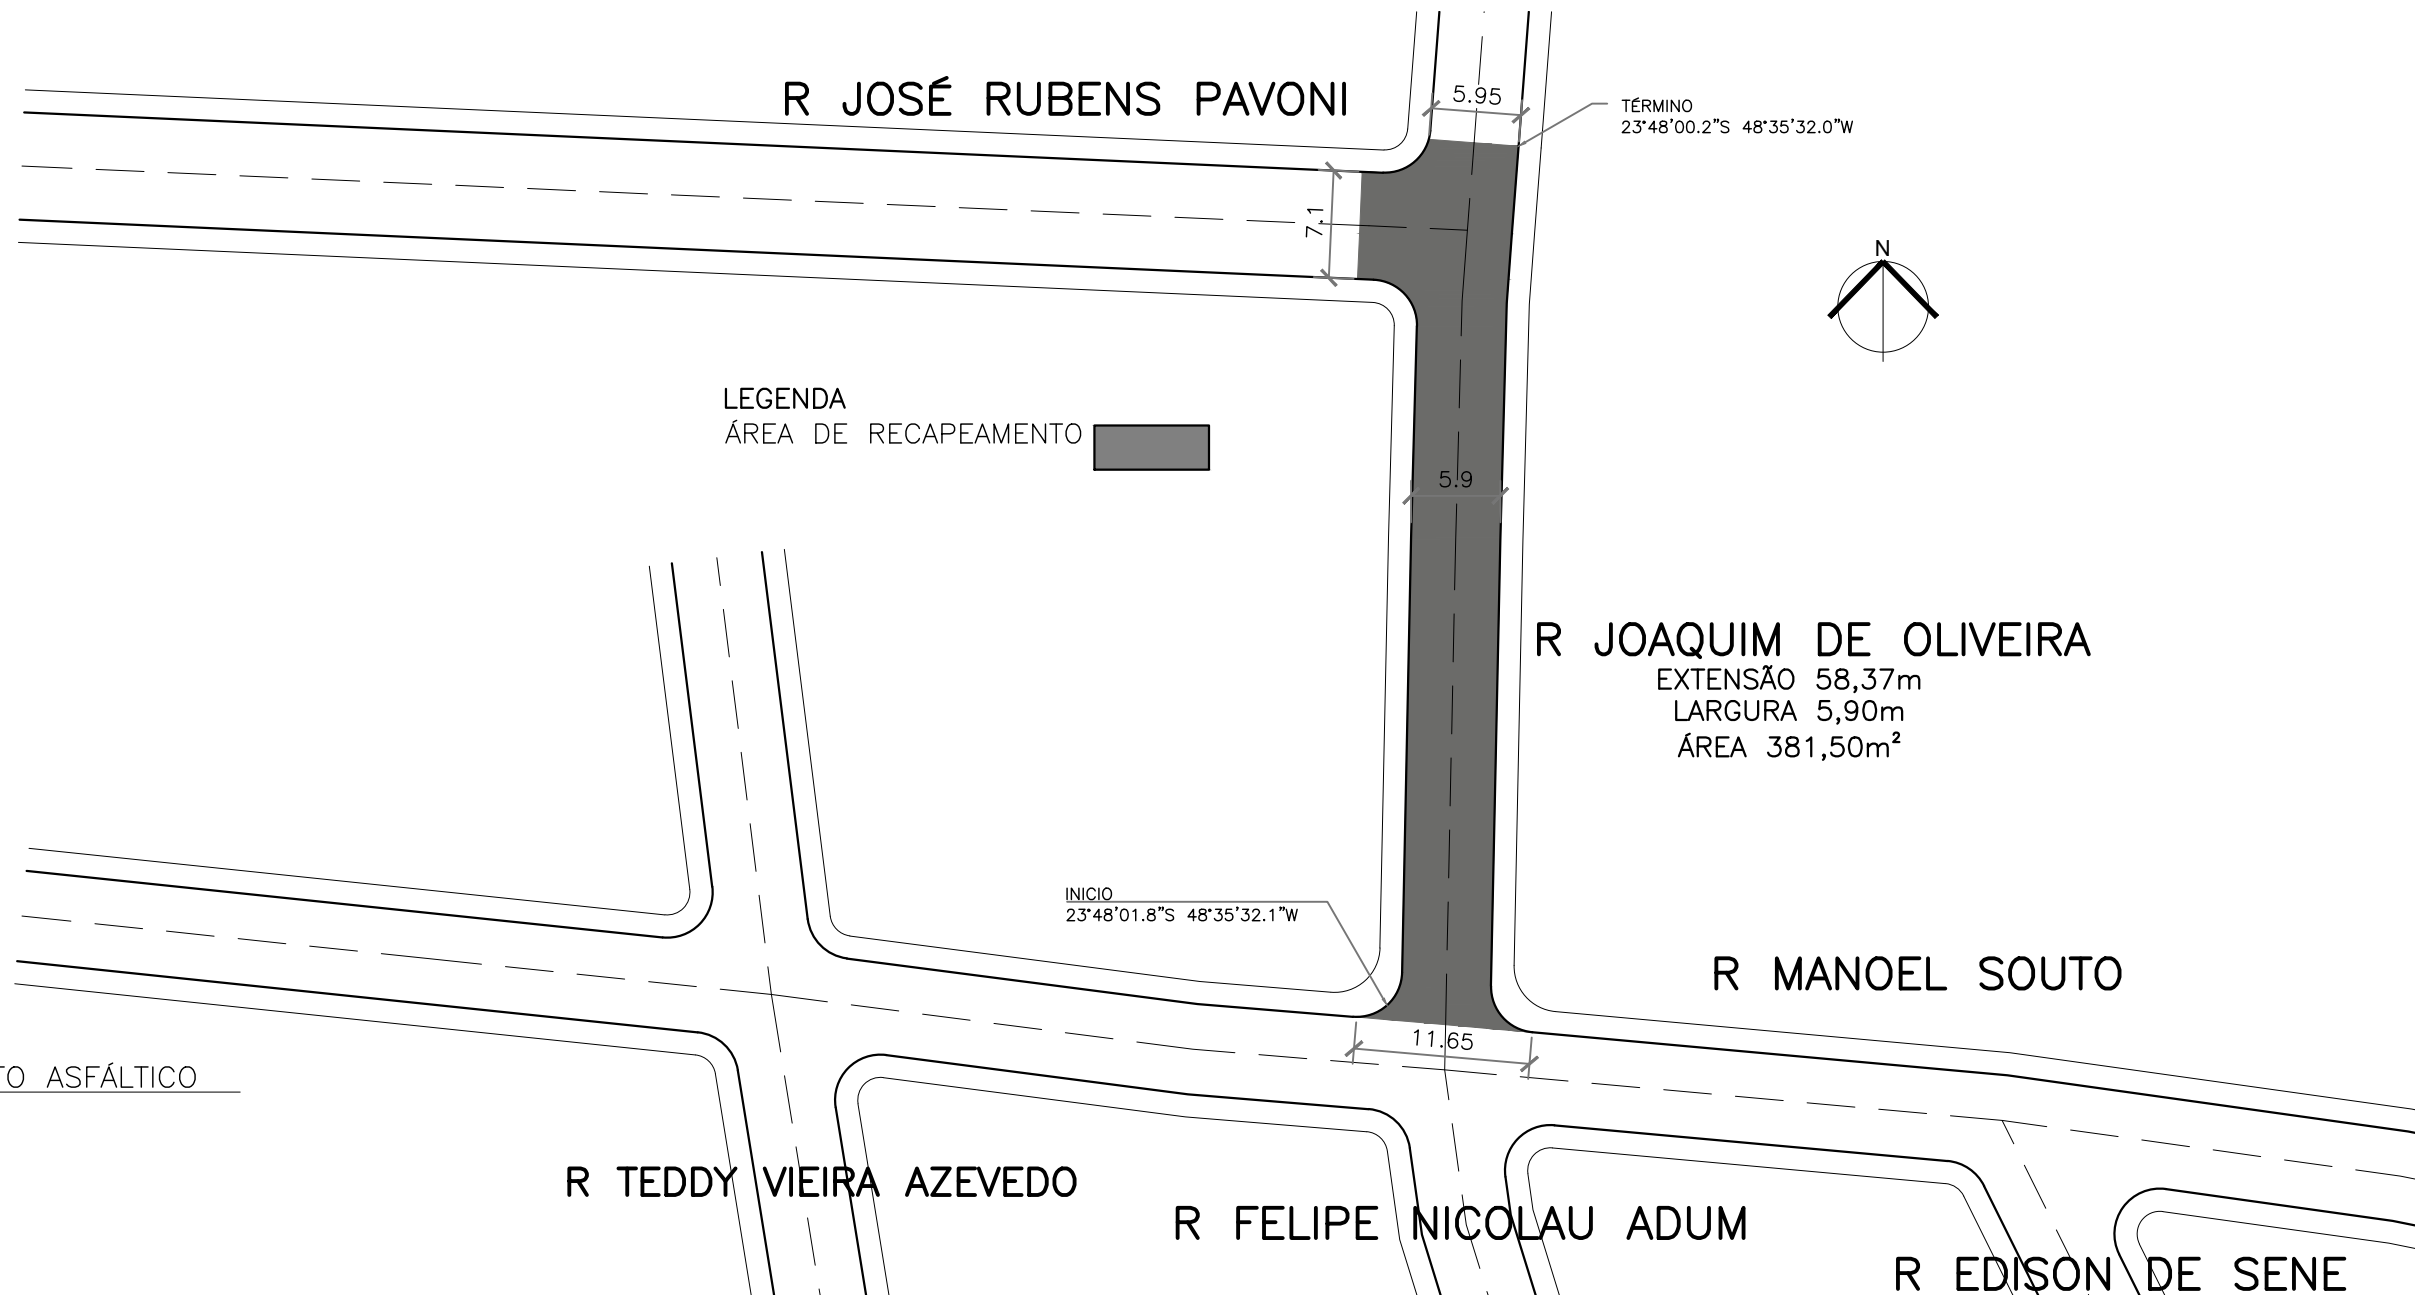

1 RECAPEAMENTO ASFÁLTICO
1:500

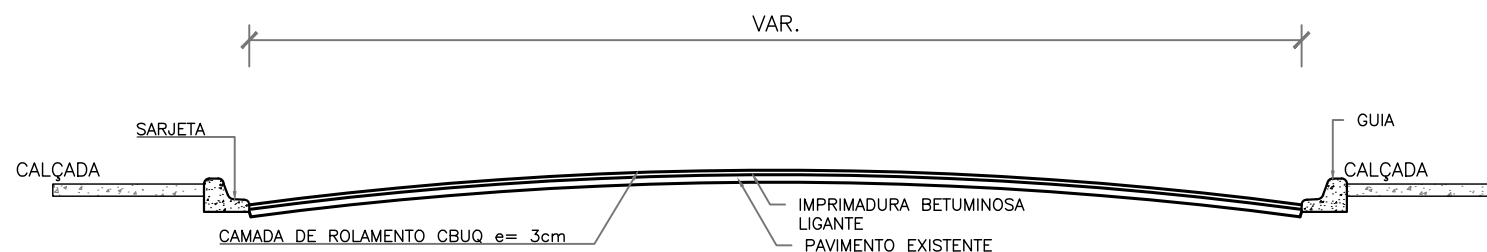

2 PERFIL TRANSVERSAL DO LEITO DAS RUAS
SEM ESCALA



LOCALIZAÇÃO

ART n° 2620262755714



PREFEITURA MUNICIPAL DE BURI
SECRETARIA MUNICIPAL DE OBRAS

TÍTULO:	PAVIMENTAÇÃO DE VIAS URBANAS	FOLHA:	1/1
INTERVENÇÃO:	R JOAQUIM DE OLIVEIRA	ETAPA:	ARQ
CONTEÚDO:	RECAPEAMENTO ASFÁLTICO E PERFIL TRANSVERSAL	REVISÃO:	R00
PROP:	GERMANO ALMEIDA PESCHEL PREFEITO MUNICIPAL	DATA:	08/2026
RESP TEC:	LEANDRO RAFAEL DOMINGUES DE PROENÇA CREA 50705501	DESENHO:	LEANDRO RAFAEL
		ESCALA:	INDICADAS