
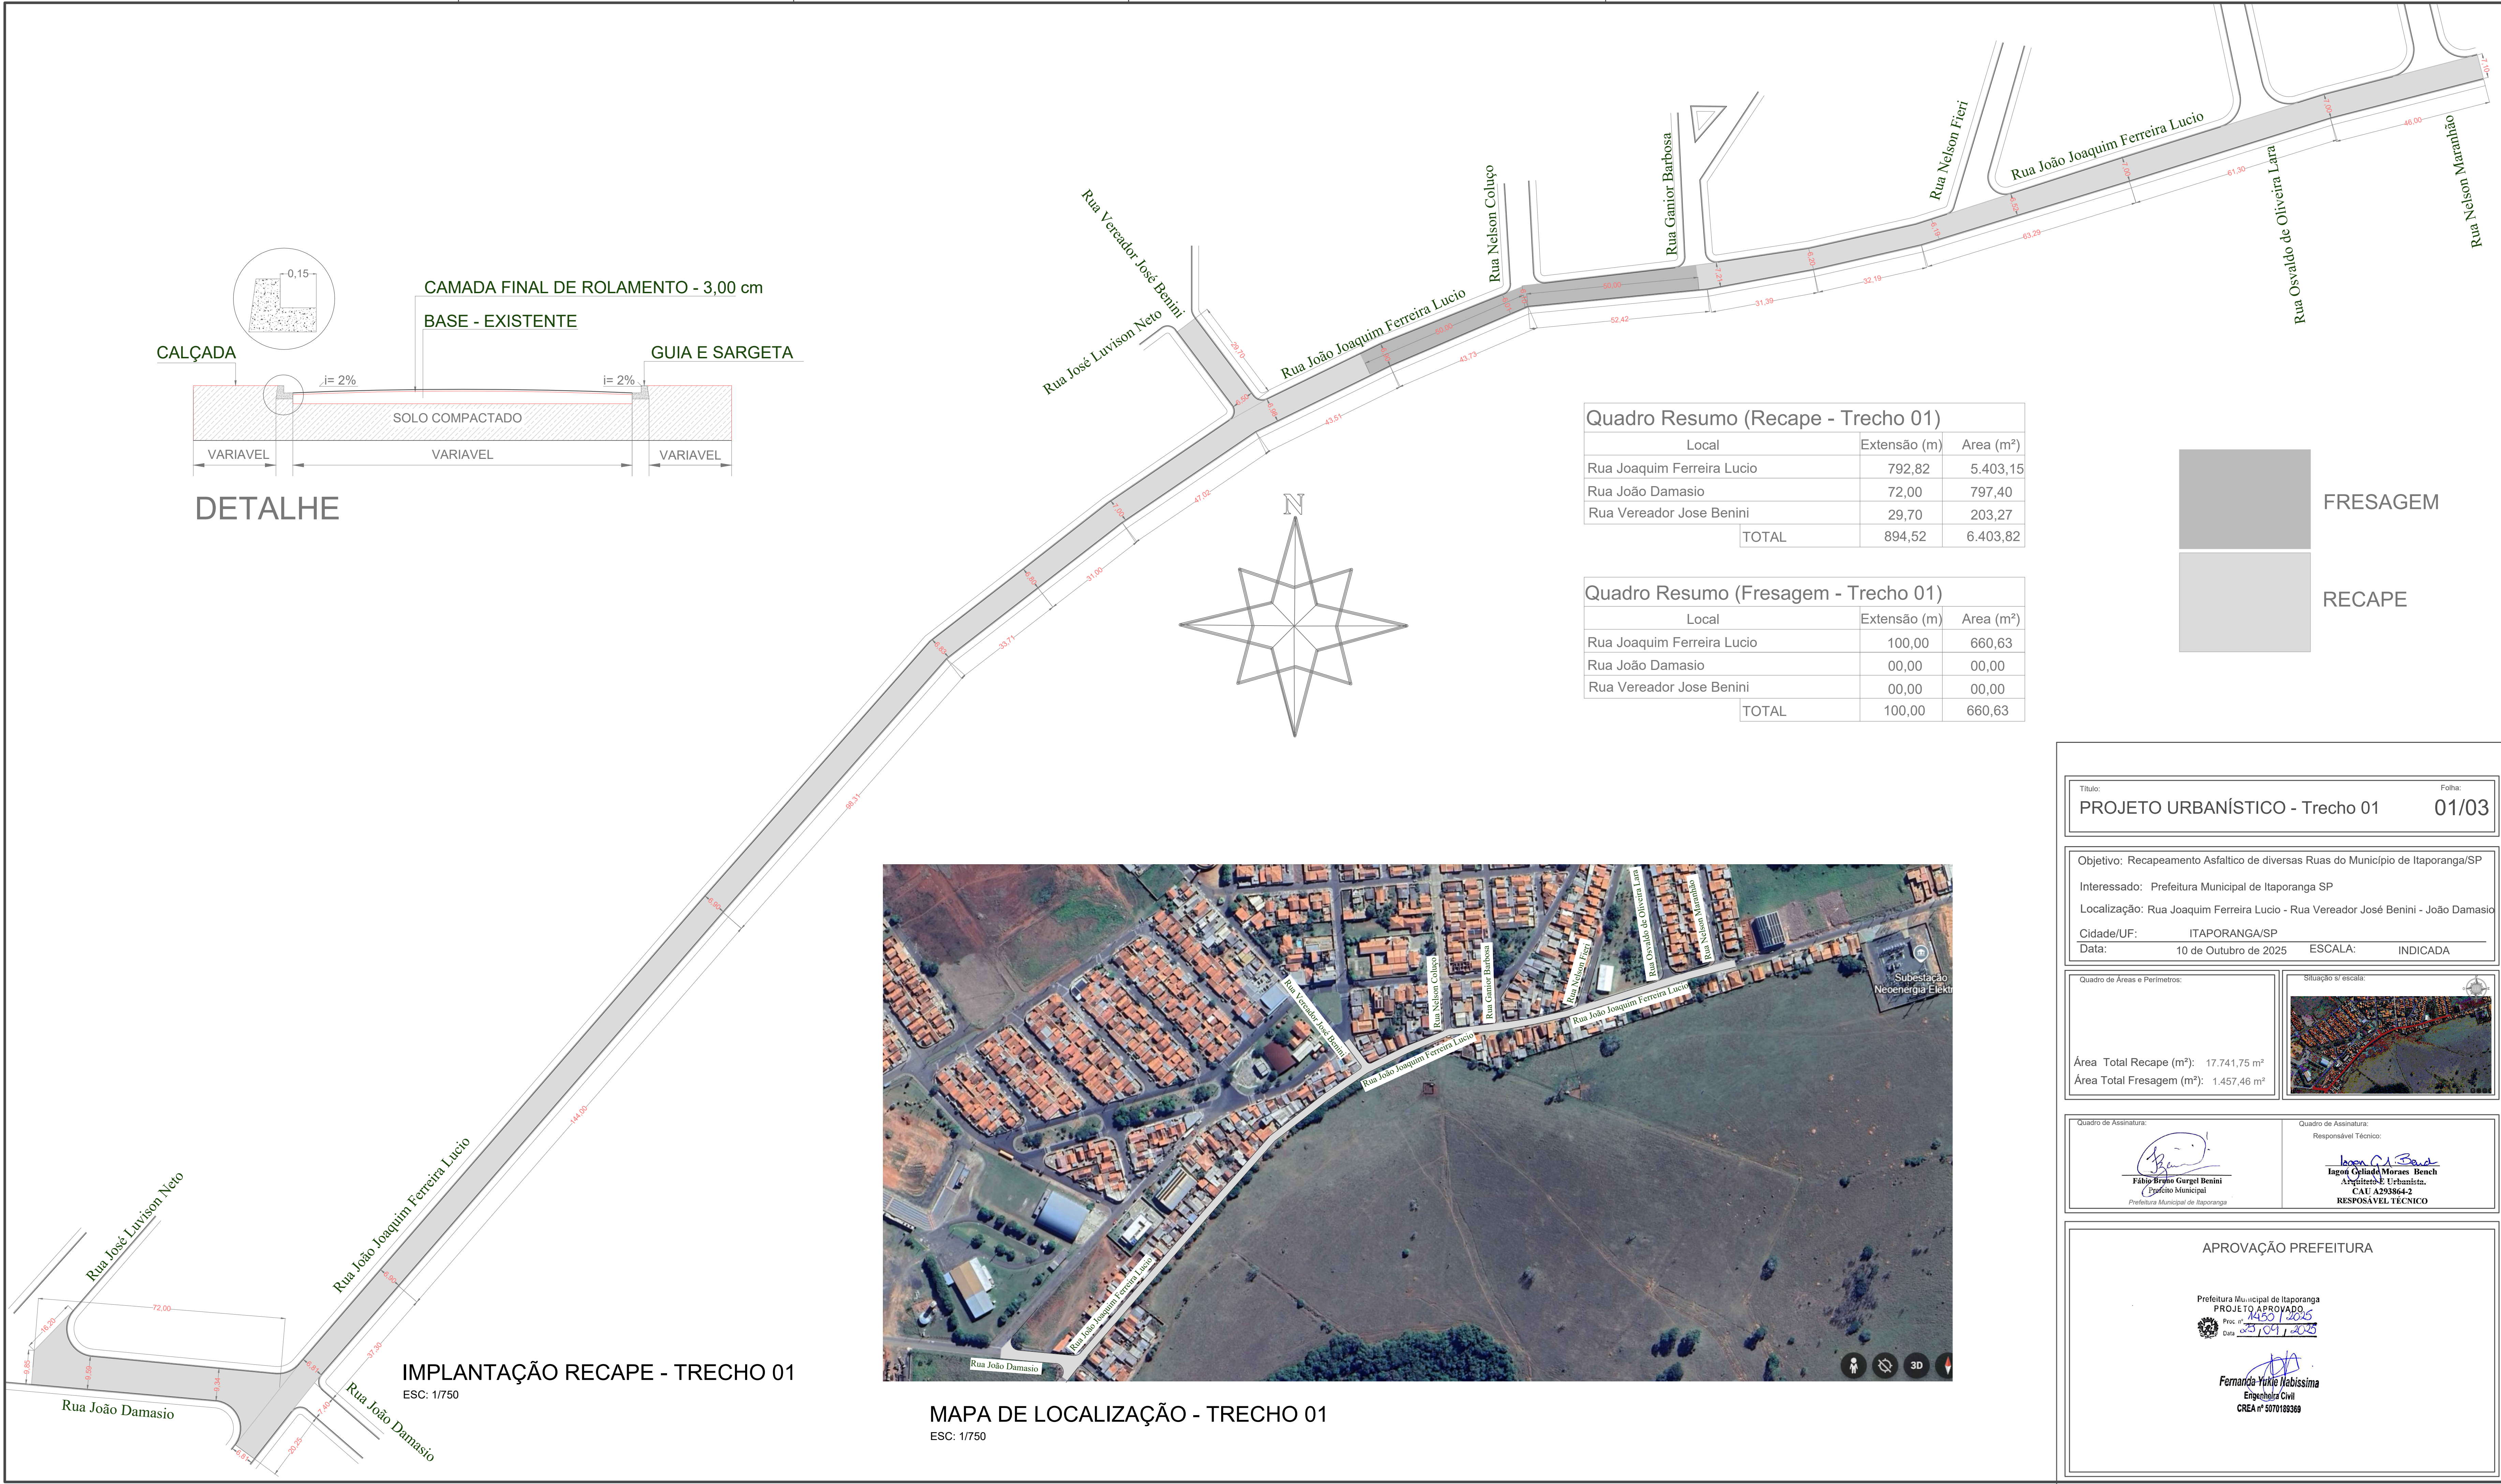


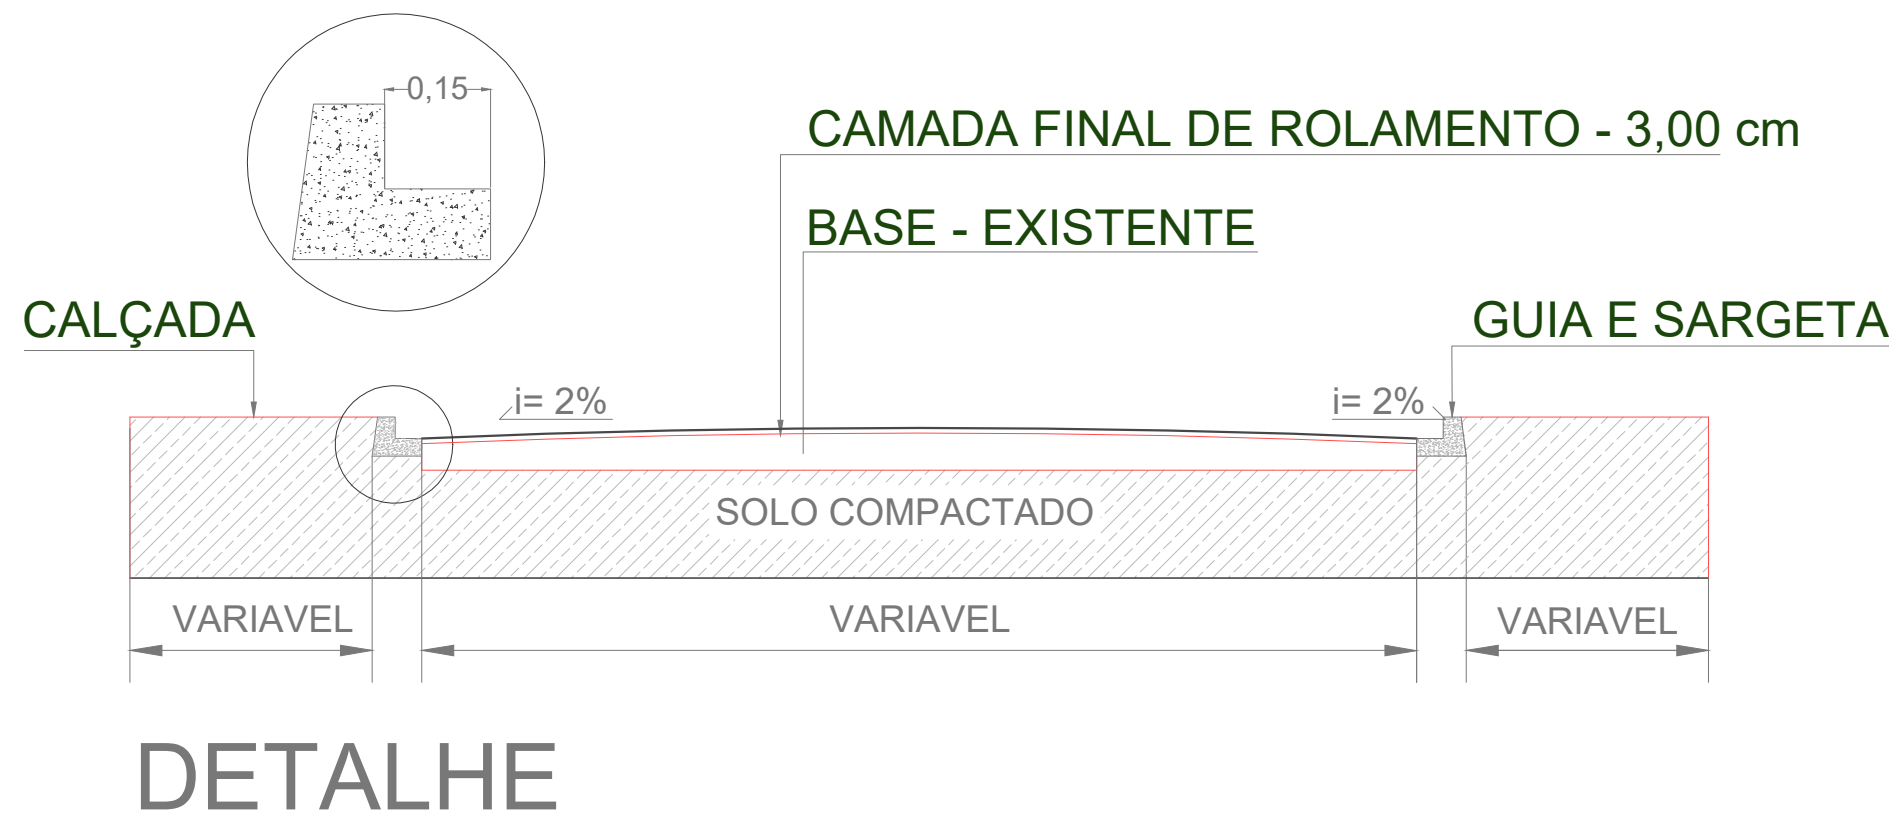

Quadro Resumo (Recape - Trecho 01)

Local	Extensão (m)	Área (m²)
Rua Joaquim Ferreira Lucio	792,82	5.403,15
Rua João Damasio	72,00	797,40
Rua Vereador Jose Benini	29,70	203,27
TOTAL	894,52	6.403,82

Quadro Resumo (Fresagem - Trecho 01)

Local	Extensão (m)	Área (m²)
Rua Joaquim Ferreira Lucio	100,00	660,63
Rua João Damasio	00,00	00,00
Rua Vereador Jose Benini	00,00	00,00
TOTAL	100,00	660,63



Título: PROJETO URBANÍSTICO - Trecho 01
Folha: 01/03

Objetivo: Recapeamento Asfáltico de diversas Ruas do Município de Itaporanga/SP
Interessado: Prefeitura Municipal de Itaporanga SP
Localização: Rua Joaquim Ferreira Lucio - Rua Vereador José Benini - João Damasio
Cidade/UF: ITAPORANGA/SP
Data: 10 de Outubro de 2025
ESCALA: INDICADA

Quadro de Áreas e Perímetros:

Área Total Recape (m²): 17.741,75 m²
Área Total Fresagem (m²): 1.457,46 m²

Situação s/ escala:

Quadro de Assinatura:

Fábio Bruno Gurgel Benini
Prefeito Municipal
Prefeitura Municipal de Itaporanga

Quadro de Assinatura:

Responsável Técnico:
Ingon Cyllada Moraes Bench
Arquiteto e Urbanista.
CAU A293864-2
RESPONSÁVEL TÉCNICO

APROVAÇÃO PREFEITURA

Prefeitura Municipal de Itaporanga
PROJETO APROVADO
Proc. nº 1450/2025
Data 23/01/2025


Fernando Yurio Nabissima
Engenharia Civil
CREA nº 5070183369




MAPA DE LOCALIZAÇÃO - TRECHO 01
ESC: 1/750

IMPLANTAÇÃO RECAPE - TRECHO 01
ESC: 1/750

LEGENDA		
Sinalização Vertical	Medida (m)	Quantidade
	Placa passagem de pedestre faixa elevada A 100 metros A - 32 B Resolução Contran N° 180 180/2005 0,75 x 0,50 m	01 un.
	Placa passagem de pedestre faixa elevada A 50 metros A - 32 B Resolução Contran N° 180 180/2005 0,75 x 0,50 m	02 un.
	Placa passagem de pedestre faixa elevada seta esquerda A - 32B Resolução Contran N° 180 180/2005	02 un.
	Placa passagem de pedestre faixa elevada seta direita A - 32B Resolução Contran N° 180 180/2005	02 un.
	Placa de estreitamento de pista ao centro A - 21 a	04 un.
	Placa de lombada A 50 metros A - 18 Resolução Contran N° 180 180/2005	04 un.
	Placa de lombada seta direita A - 18 Resolução Contran N 180	06 un.
	Placa de lombada seta esquerda A - 18 Resolução Contran N 180	06 un.
	Placa sinalização estacionamento Deficientes, Idosos e Gestantes	01 un.
	Placa sinalização estacionamento exclusivo para visitantes	02 un.

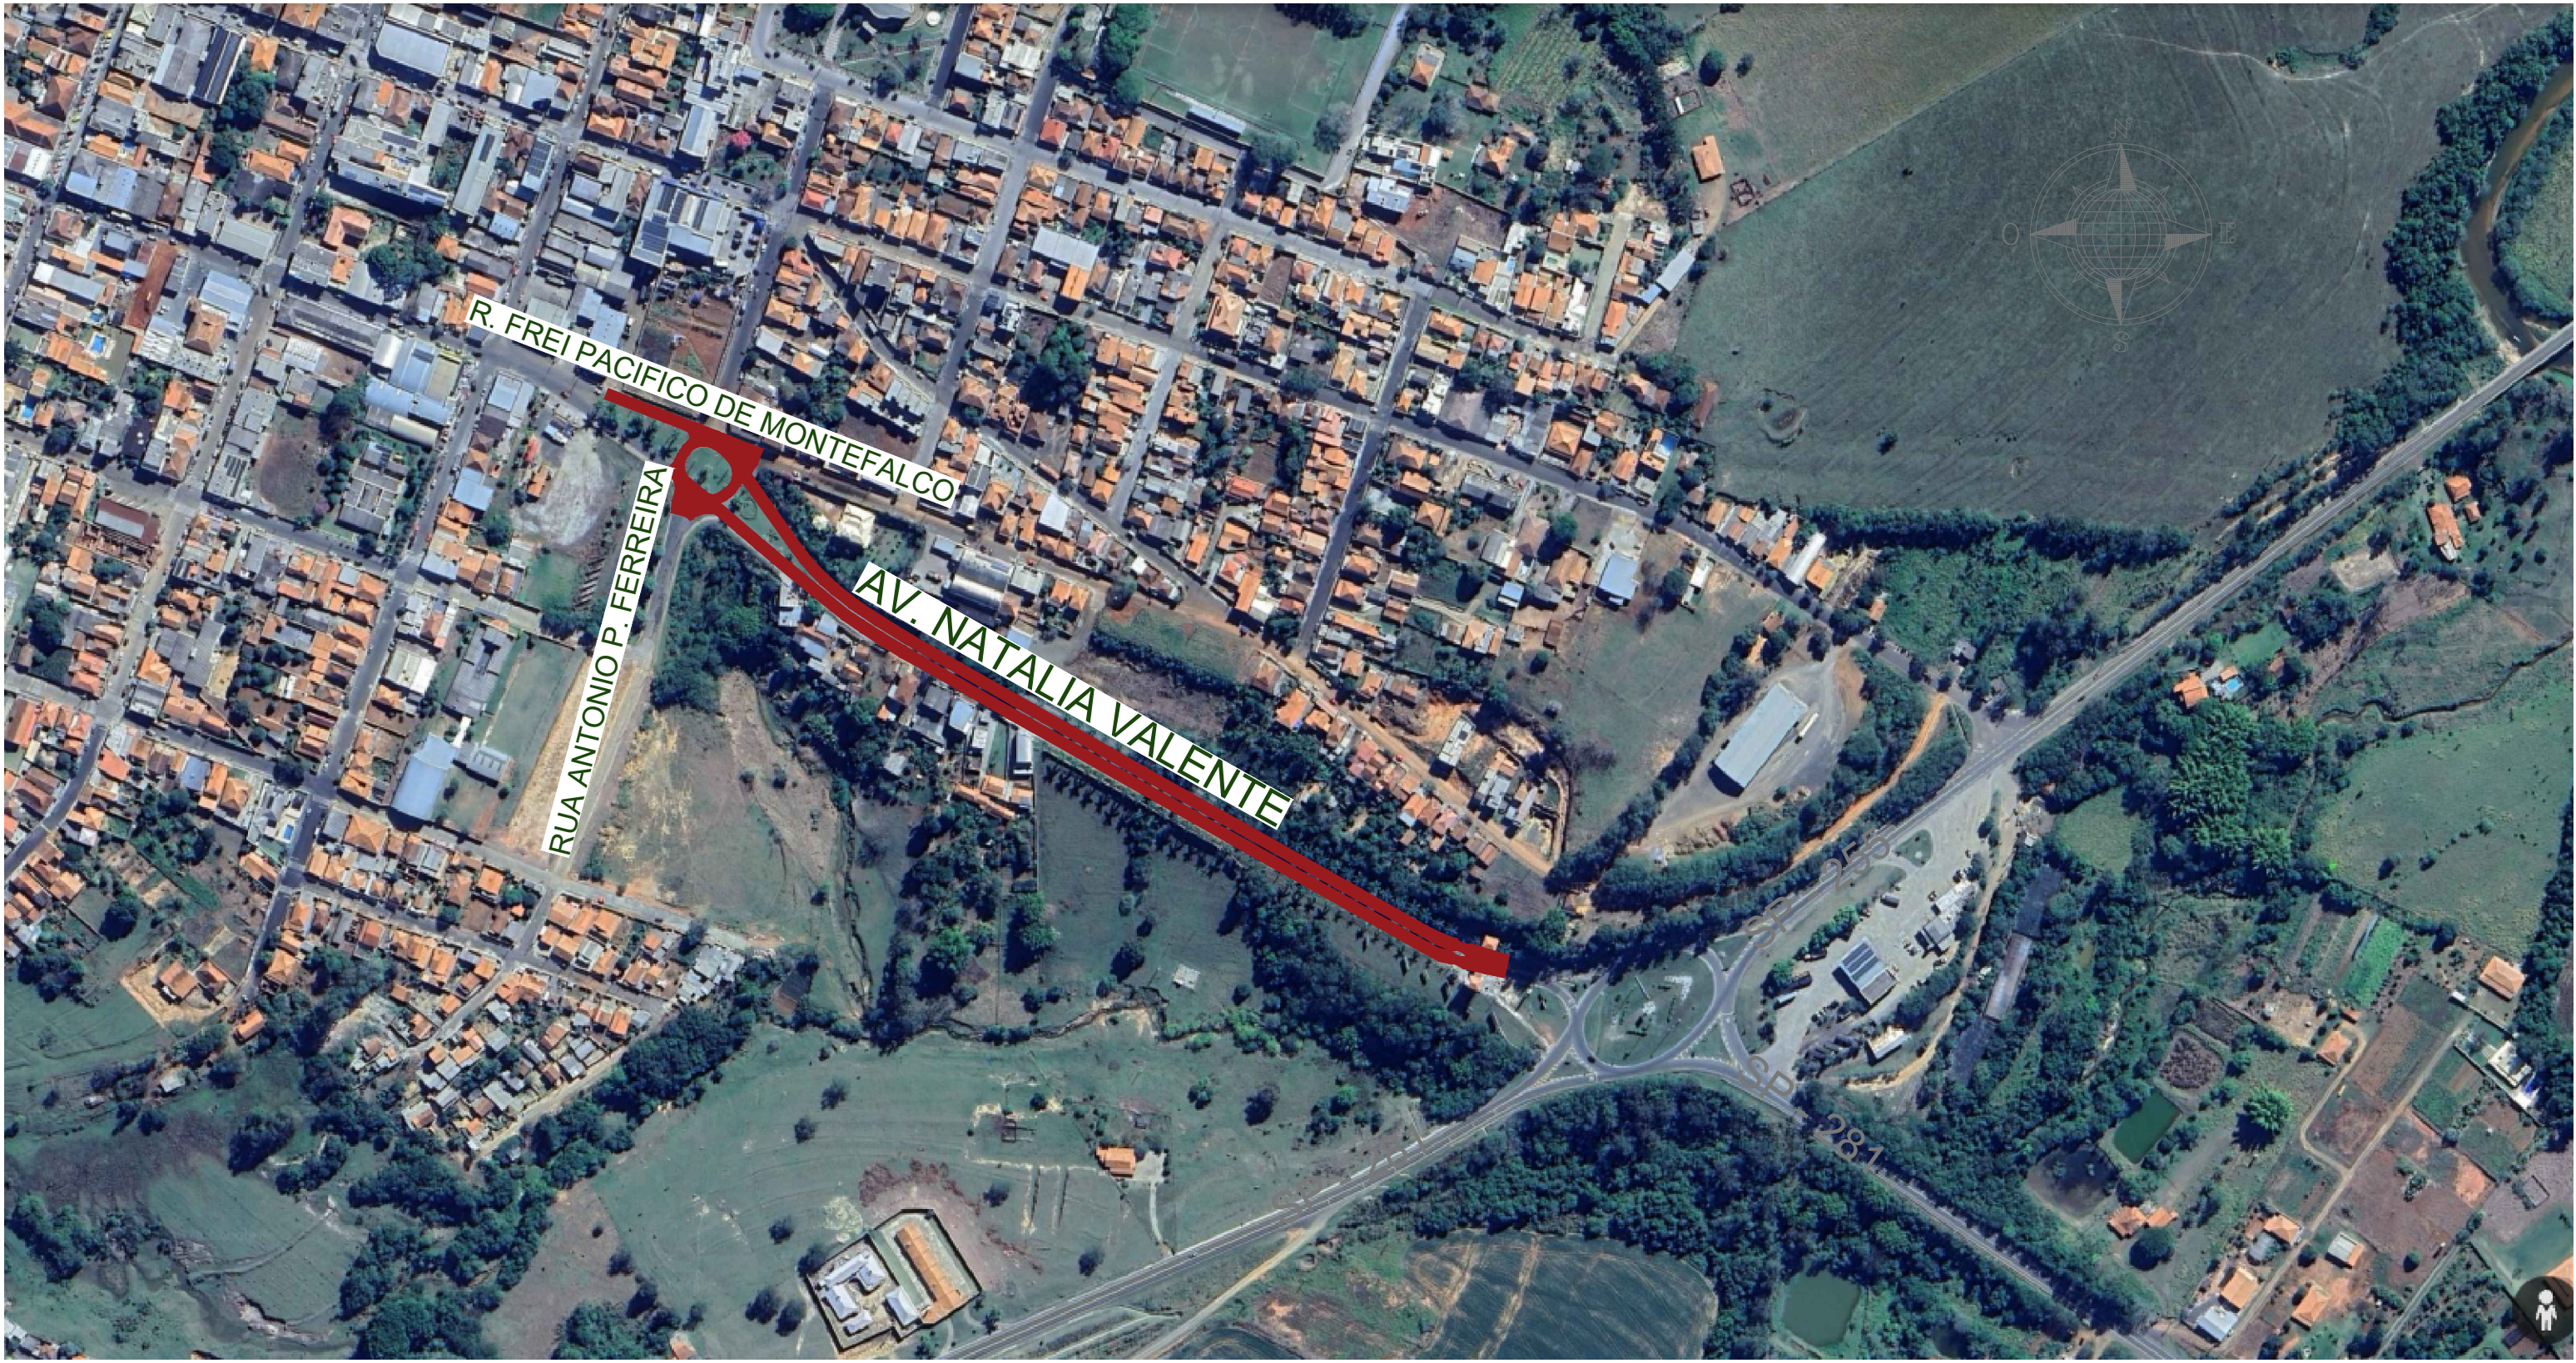


MAPA DE LOCALIZAÇÃO - TRECHO 02
SEM ESCALA

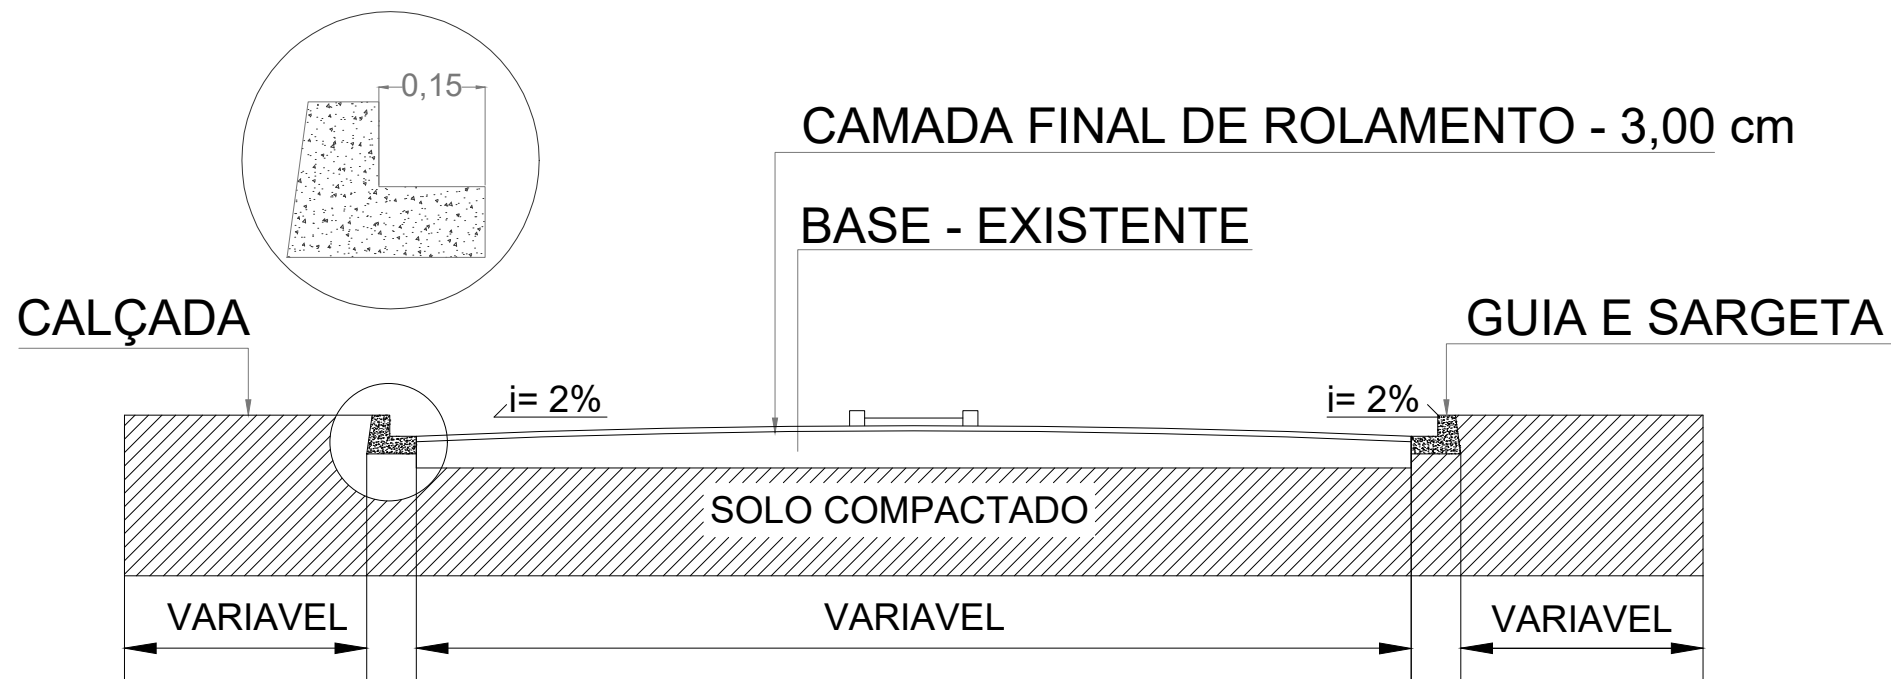


DETALHE DE PAVIMENTO
SEM ESCALA

Quadro Resumo (Recape - Trecho 02)		
Local	Extensão (m)	Area (m²)
Rua Frei Pacifico de Montefalco	183,60	1.638,29
Rua Avenida Natalia Valente	1.036,88	6.736,36
TOTAL	1.220,48	8.374,65

Quadro Resumo (Fresagem - Trecho 02)		
Local	Extensão (m)	Area (m²)
Rua Frei Pacifico de Montefalco	00,00	00,00
Rua Avenida Natalia Valente	120,00	796,83
TOTAL	120,00	796,83

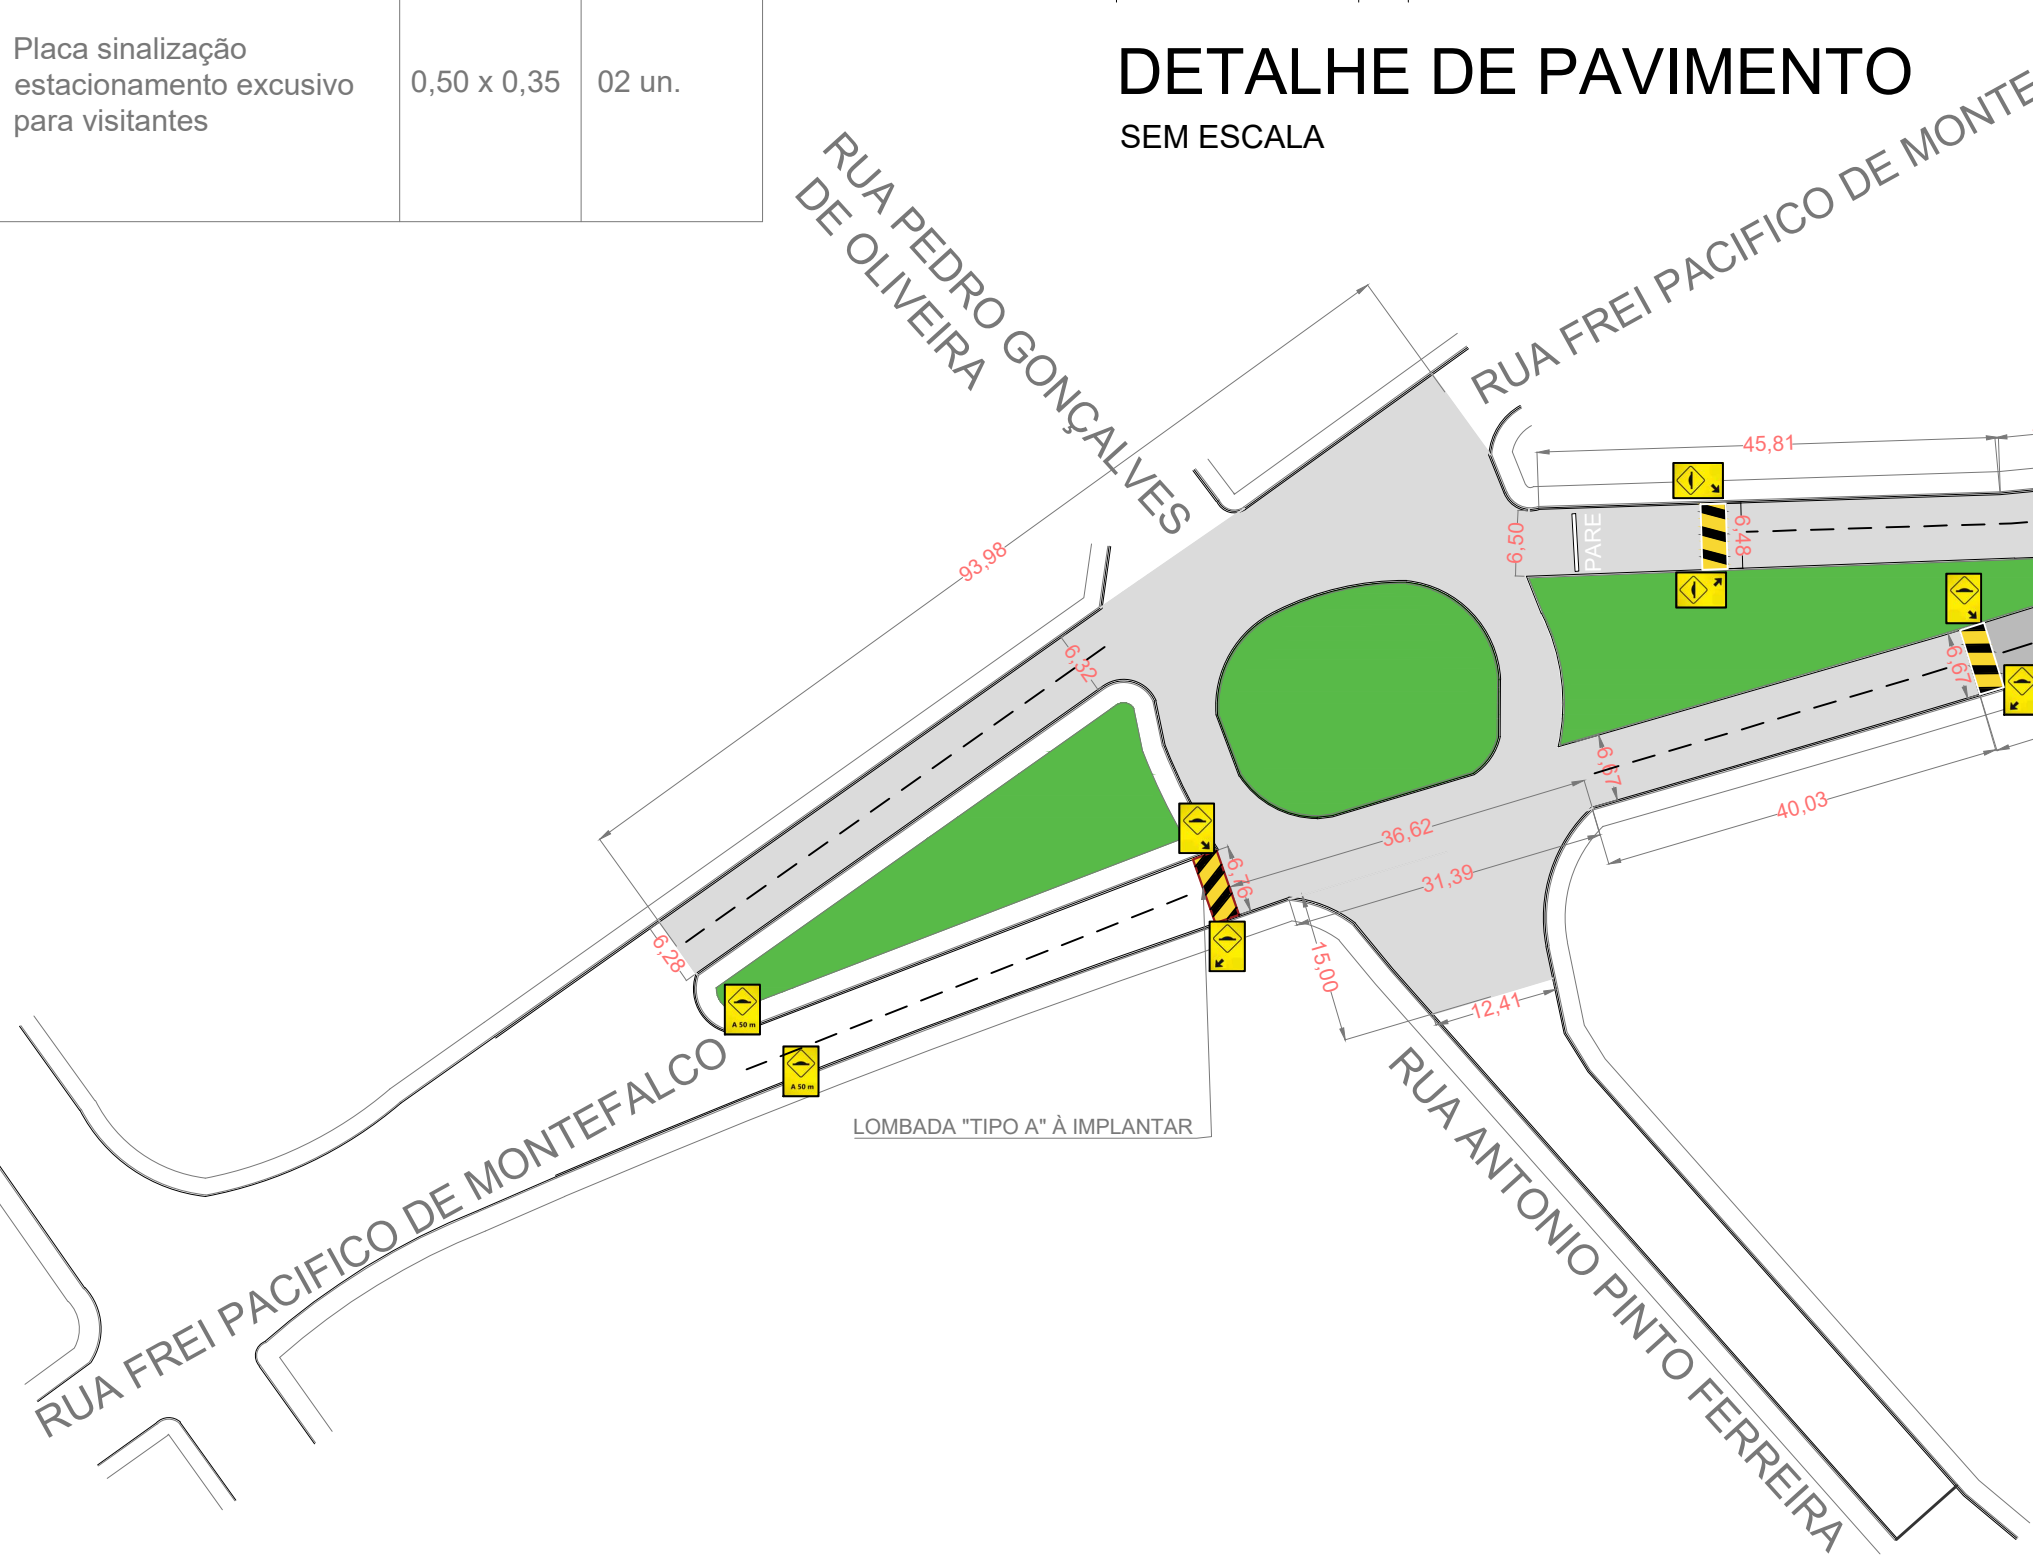

IMPLANTAÇÃO RECAPE - TRECHO 02
ESC: 1/750

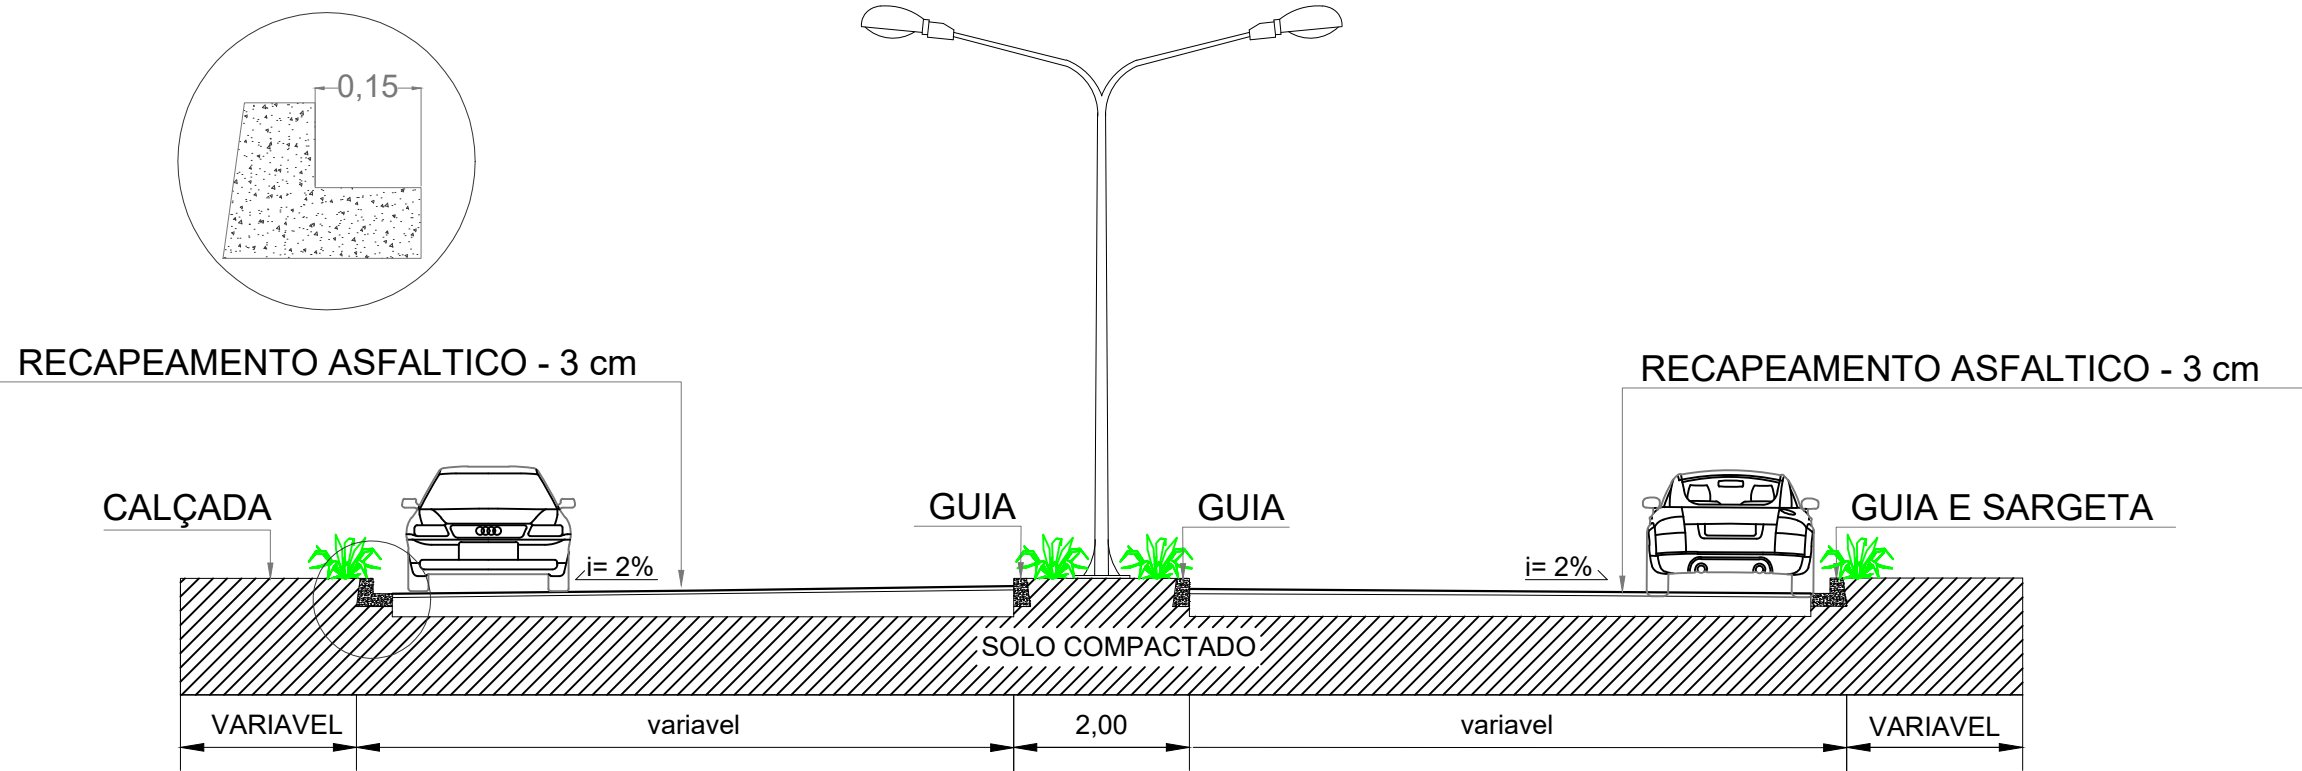

DETALHE DE PAVIMENTO AVENIDA
SEM ESCALA

Título:

Folha:

PROJETO URBANÍSTICO - Trecho 02

02/03

Objetivo: Recapeamento Asfáltico de diversas Ruas do Município de Itaporanga/SP

Interessado: Prefeitura Municipal de Itaporanga SP

Localização: Av. Natalia Valente - Rua Frei Pacifico de Monte Falco

Cidade/UF: ITAPORANGA/SP

Data: 10 de Outubro de 2025

ESCALA: INDICADA

Quadro de Áreas e Perímetros:

Área Total Recape (m²): 17.741,75 m²

Área Total Fresagem (m²): 1.457,46 m²

Situação s/ escala

Quadro de Assinatura:

Filipe Bruno Gargel Benini
Prefeito Municipal de Itaporanga

Quadro de Assinatura:

Responsável Técnico:

Iagon Opland Moraes Bench
Arquiteta P. Urbanista.
CAU A293864-2
RESPONSÁVEL TÉCNICO

APROVAÇÃO PREFEITURA


Prefeitura Municipal de Itaporanga

PROJETO APROVADO


Proc. nº 2450/2025

Data: 03/10/2025

Fernanda Yukie Nabissima
Engenheira Civil
CREA nº 5070189369

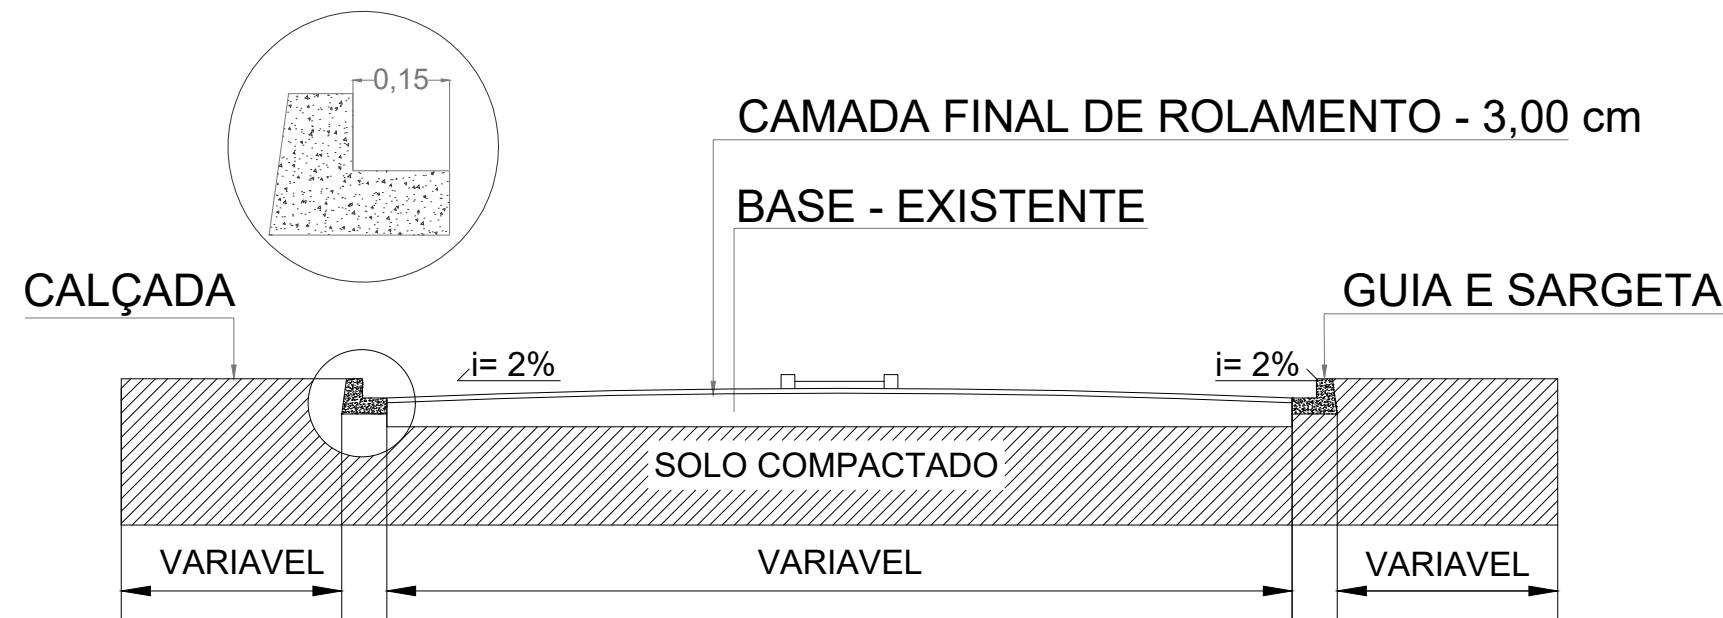

DETALHE DE PAVIMENTO
SEM ESCALA

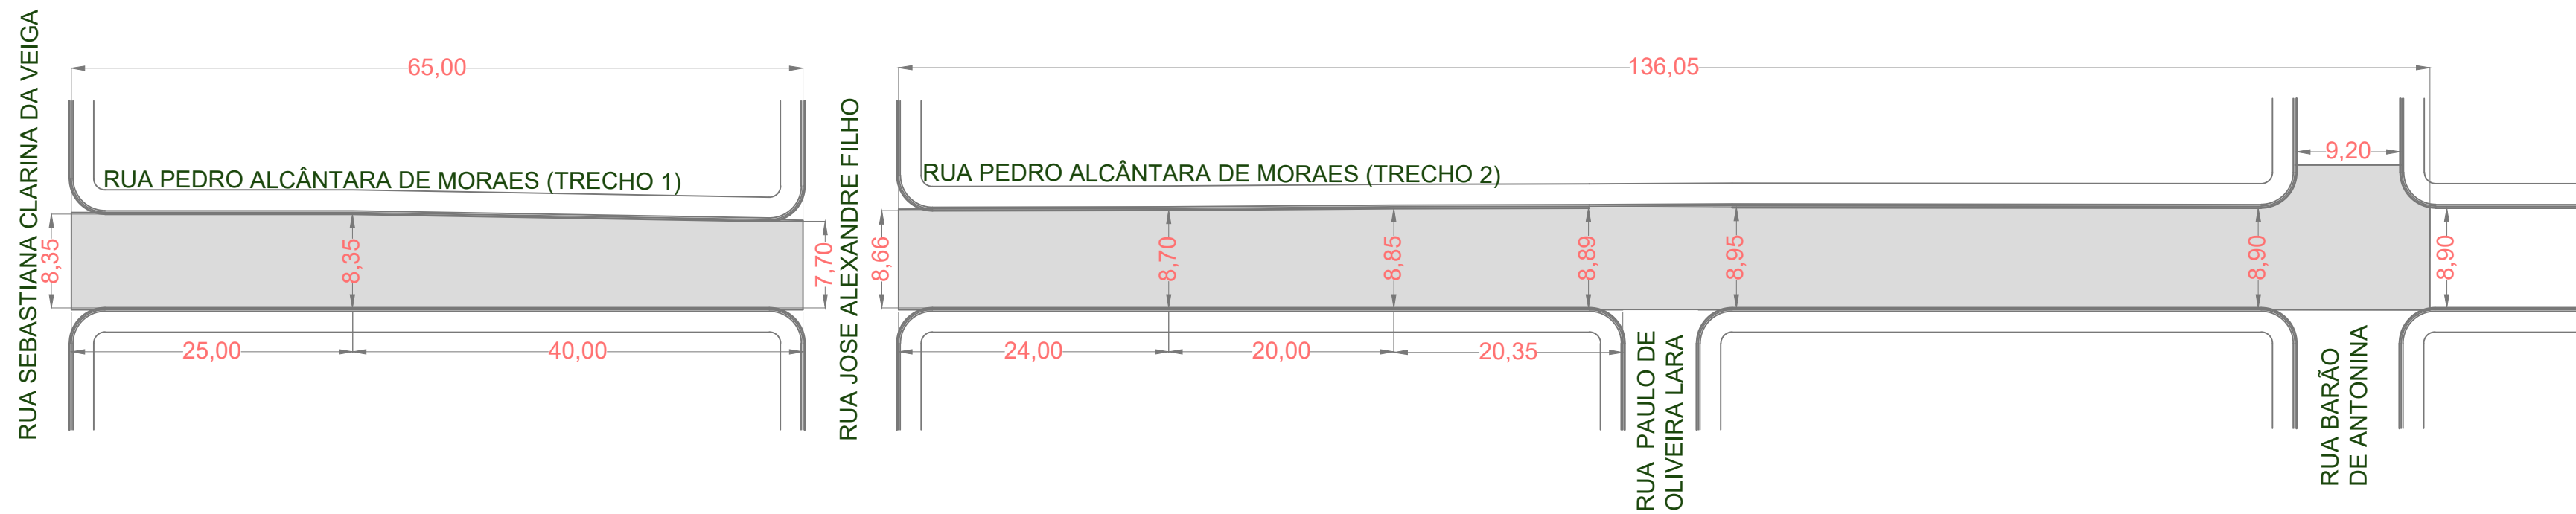


IMPLANTAÇÃO RECAPE - TRECHO 04
ESC: 1/750

Quadro Resumo (Recape - Trecho 04)		
Local	Extensão(m)	Area (m²)
Rua Pedro Alcântara de Moraes (Trecho 1)	65,00	530,17
Rua Pedro Alcântara de Moraes (Trecho 2)	136,05	1.247,79
TOTAL	201,05	1.777,96



MAPA DE LOCALIZAÇÃO - TRECHO 03 - 04 - 05
SEM ESCALA

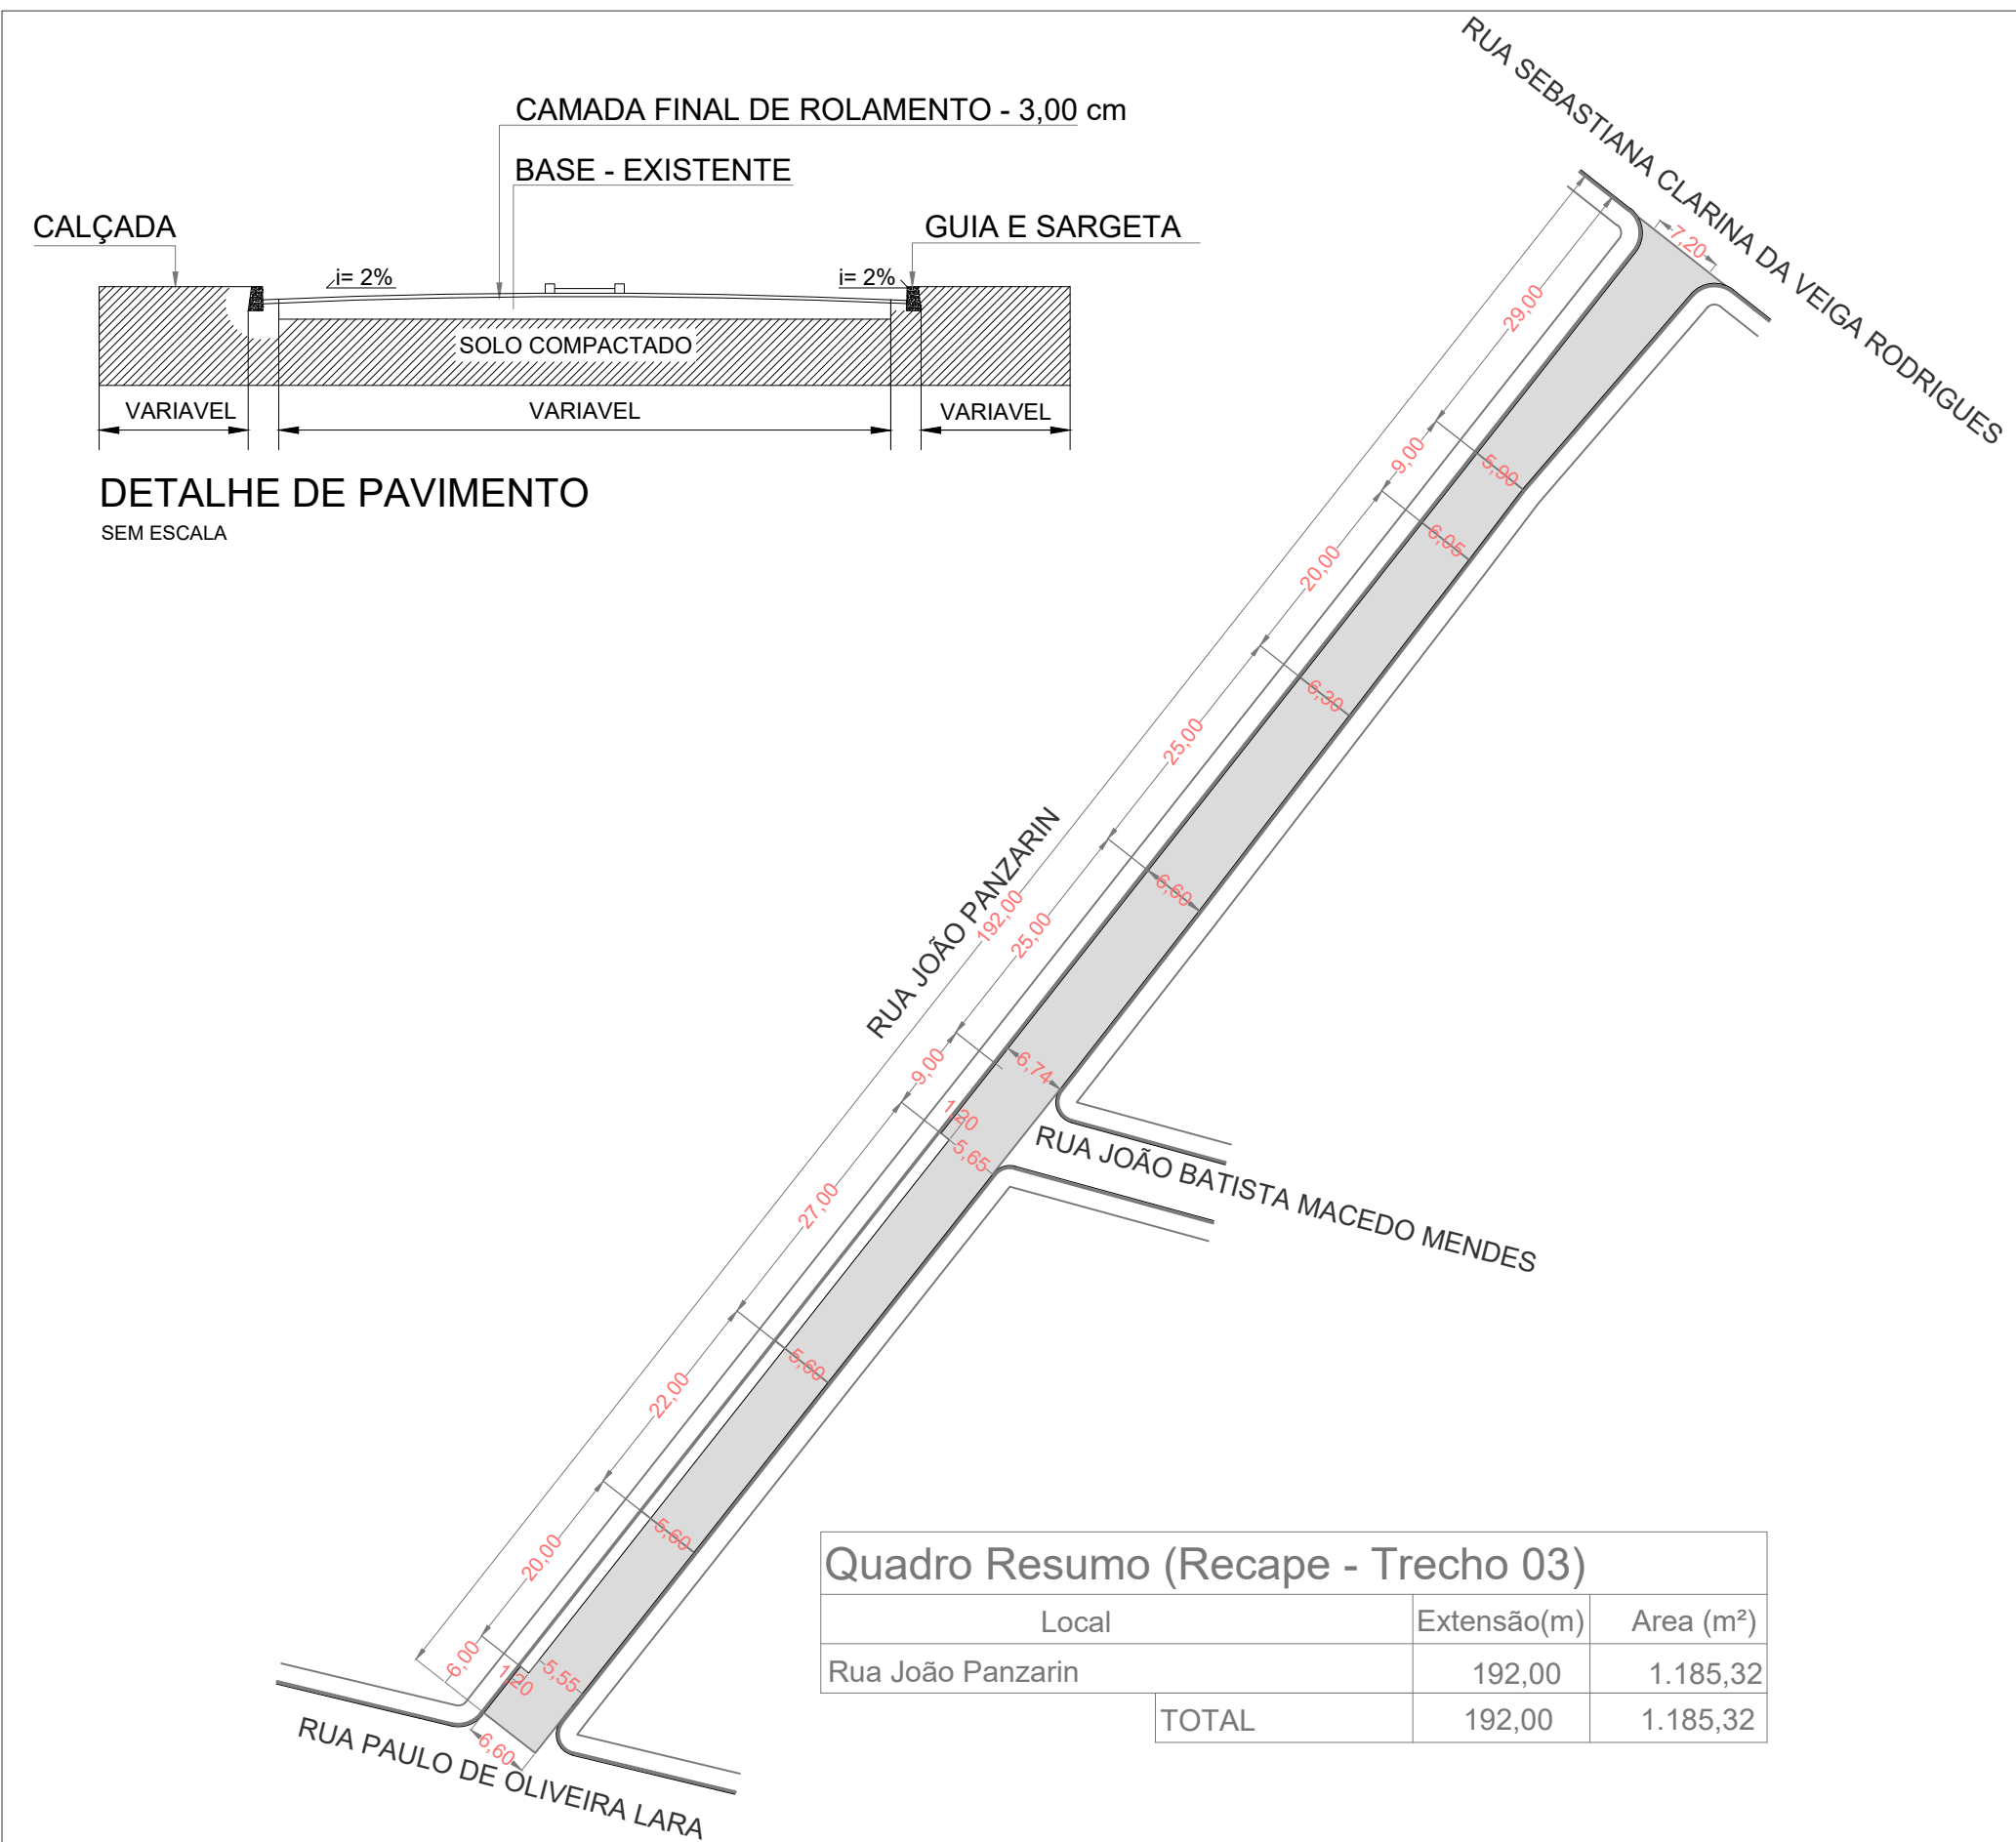

Quadro Resumo (Recape - Trecho 03)		
Local	Extensão(m)	Area (m²)
Rua João Panzarín	192,00	1.185,32
TOTAL	192,00	1.185,32

IMPLANTAÇÃO RECAPE - TRECHO 03
ESC: 1/750

Título: PROJETO URBANÍSTICO - Trecho 03-04 03/03

Objetivo: Recapeamento Asfáltico de diversas Ruas do Município de Itaporanga/SP
Interessado: Prefeitura Municipal de Itaporanga SP
Localização: Rua João Panzarín - Rua Pedro Alcântara de Moraes
Cidade/UF: ITAPORANGA/SP
Data: 10 de Outubro de 2025 ESCALA: INDICADA

Quadro de Áreas e Perímetros:
Área Total Recape (m²): 17.741,75 m²
Área Total Fresagem (m²): 1.457,46 m²

Quadro de Assinatura:
Fábio Bruno Gargel Benini
Prefeito Municipal
Itaporanga - SP

APROVAÇÃO PREFEITURA
Prefeitura Municipal de Itaporanga
PROJETO APROVADO
Proc. nº 2453/2025
Data: 03/10/2025
Fernanda Yukie Nabissima
Engenheira Civil
CREA nº 5070185369

MUNICÍPIO DE ITAPORANGA

RUA PEDRO ALCÂNTARA DE MORAES,Nº 1060, CENTRO -18480-063

ITAPORANGA-SP CNPJ: 46.634.408/0001-16

FONE: (15) 3565-1397



CÓDIGO DE ACESSO

E778C68E6BBD4254BCCEB69615C92471

VERIFICAÇÃO DAS ASSINATURAS

Este documento foi assinado digitalmente/eletronicamente pelos seguintes signatários nas datas indicadas

Para verificar a validade das assinaturas acesse o link abaixo

<https://itaporanga.flowdocs.com.br/public/assinaturas/E778C68E6BBD4254BCCEB69615C92471>