



IMPLANTAÇÃO - SITUAÇÃO ATUAL
SEM ESCALA


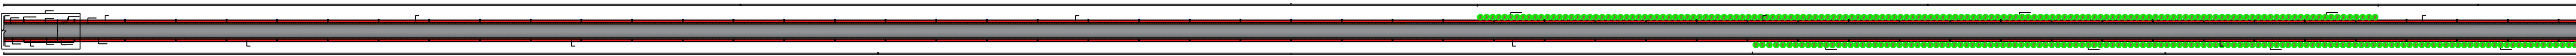


IMPLANTAÇÃO - SITUAÇÃO APÓS A OBRA
SEM ESCALA

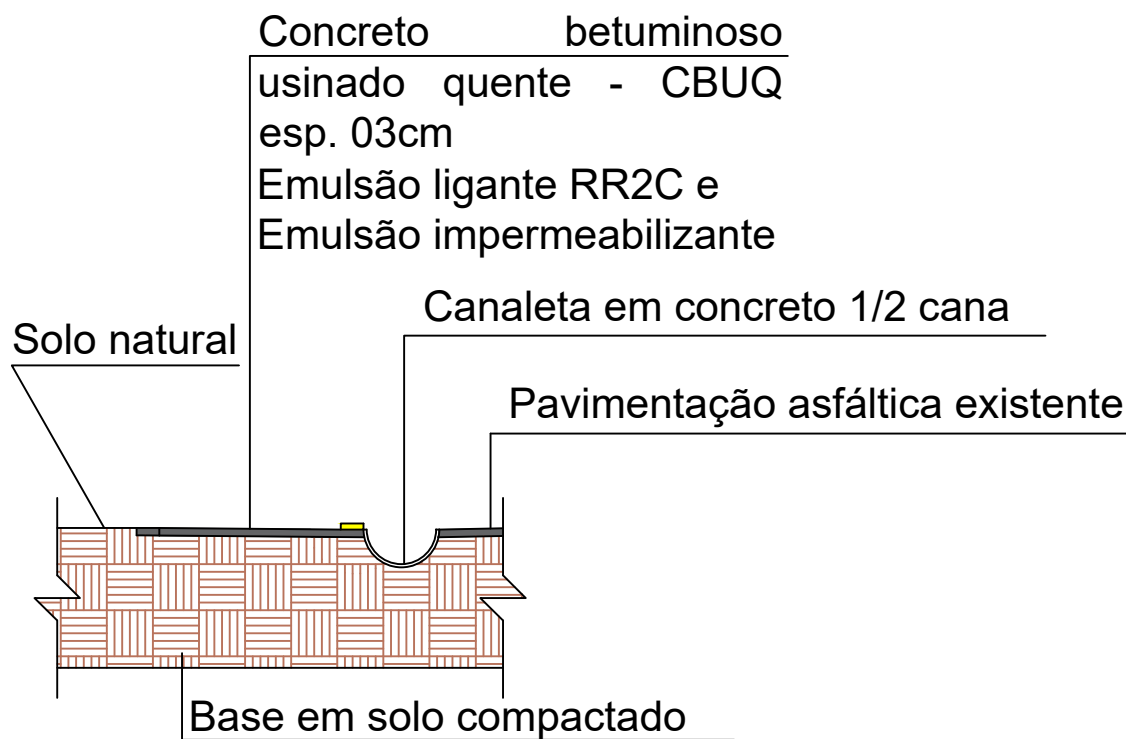


SEÇÃO TRANSVERSAL-CICLOVIA
ESC.: 1/50

PARA ESTE PROJETO, NÃO SERÁ NECESSÁRIO PREPARO DE SUBLEITO E BASE GRADUADA, POIS NÃO HAVERÁ TRÁFEGO DE VEÍCULOS, APENAS CIRCULAÇÃO DE PESSOAS E BICICLETAS

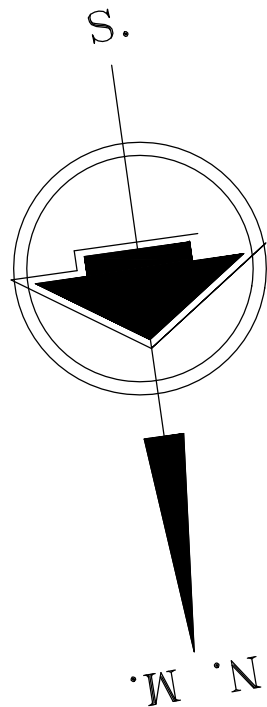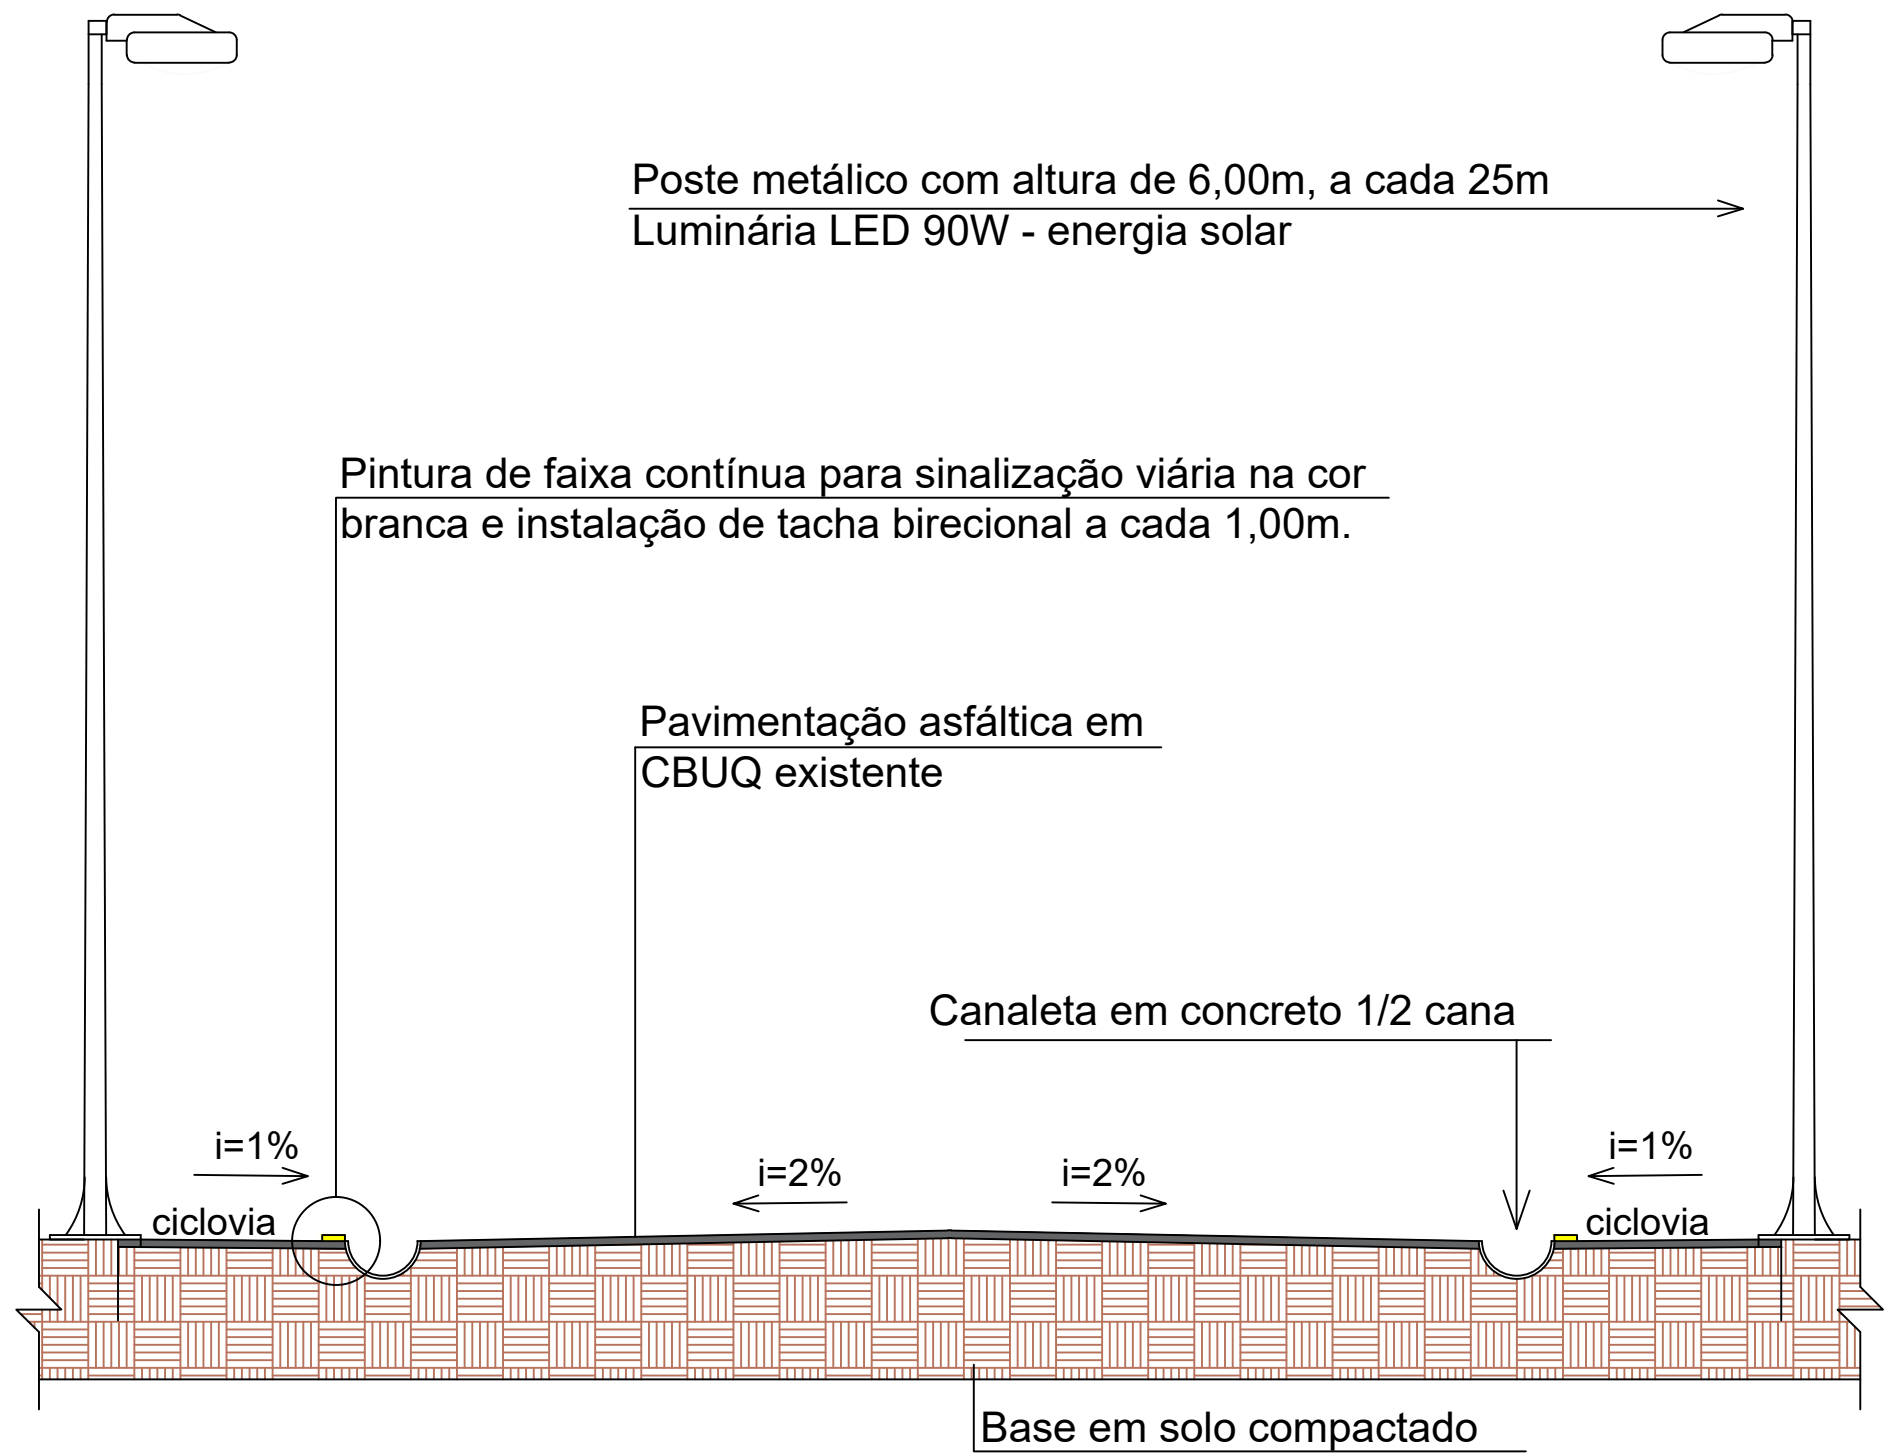

SEÇÃO TRANSVERSAL
ESC.: 1/50

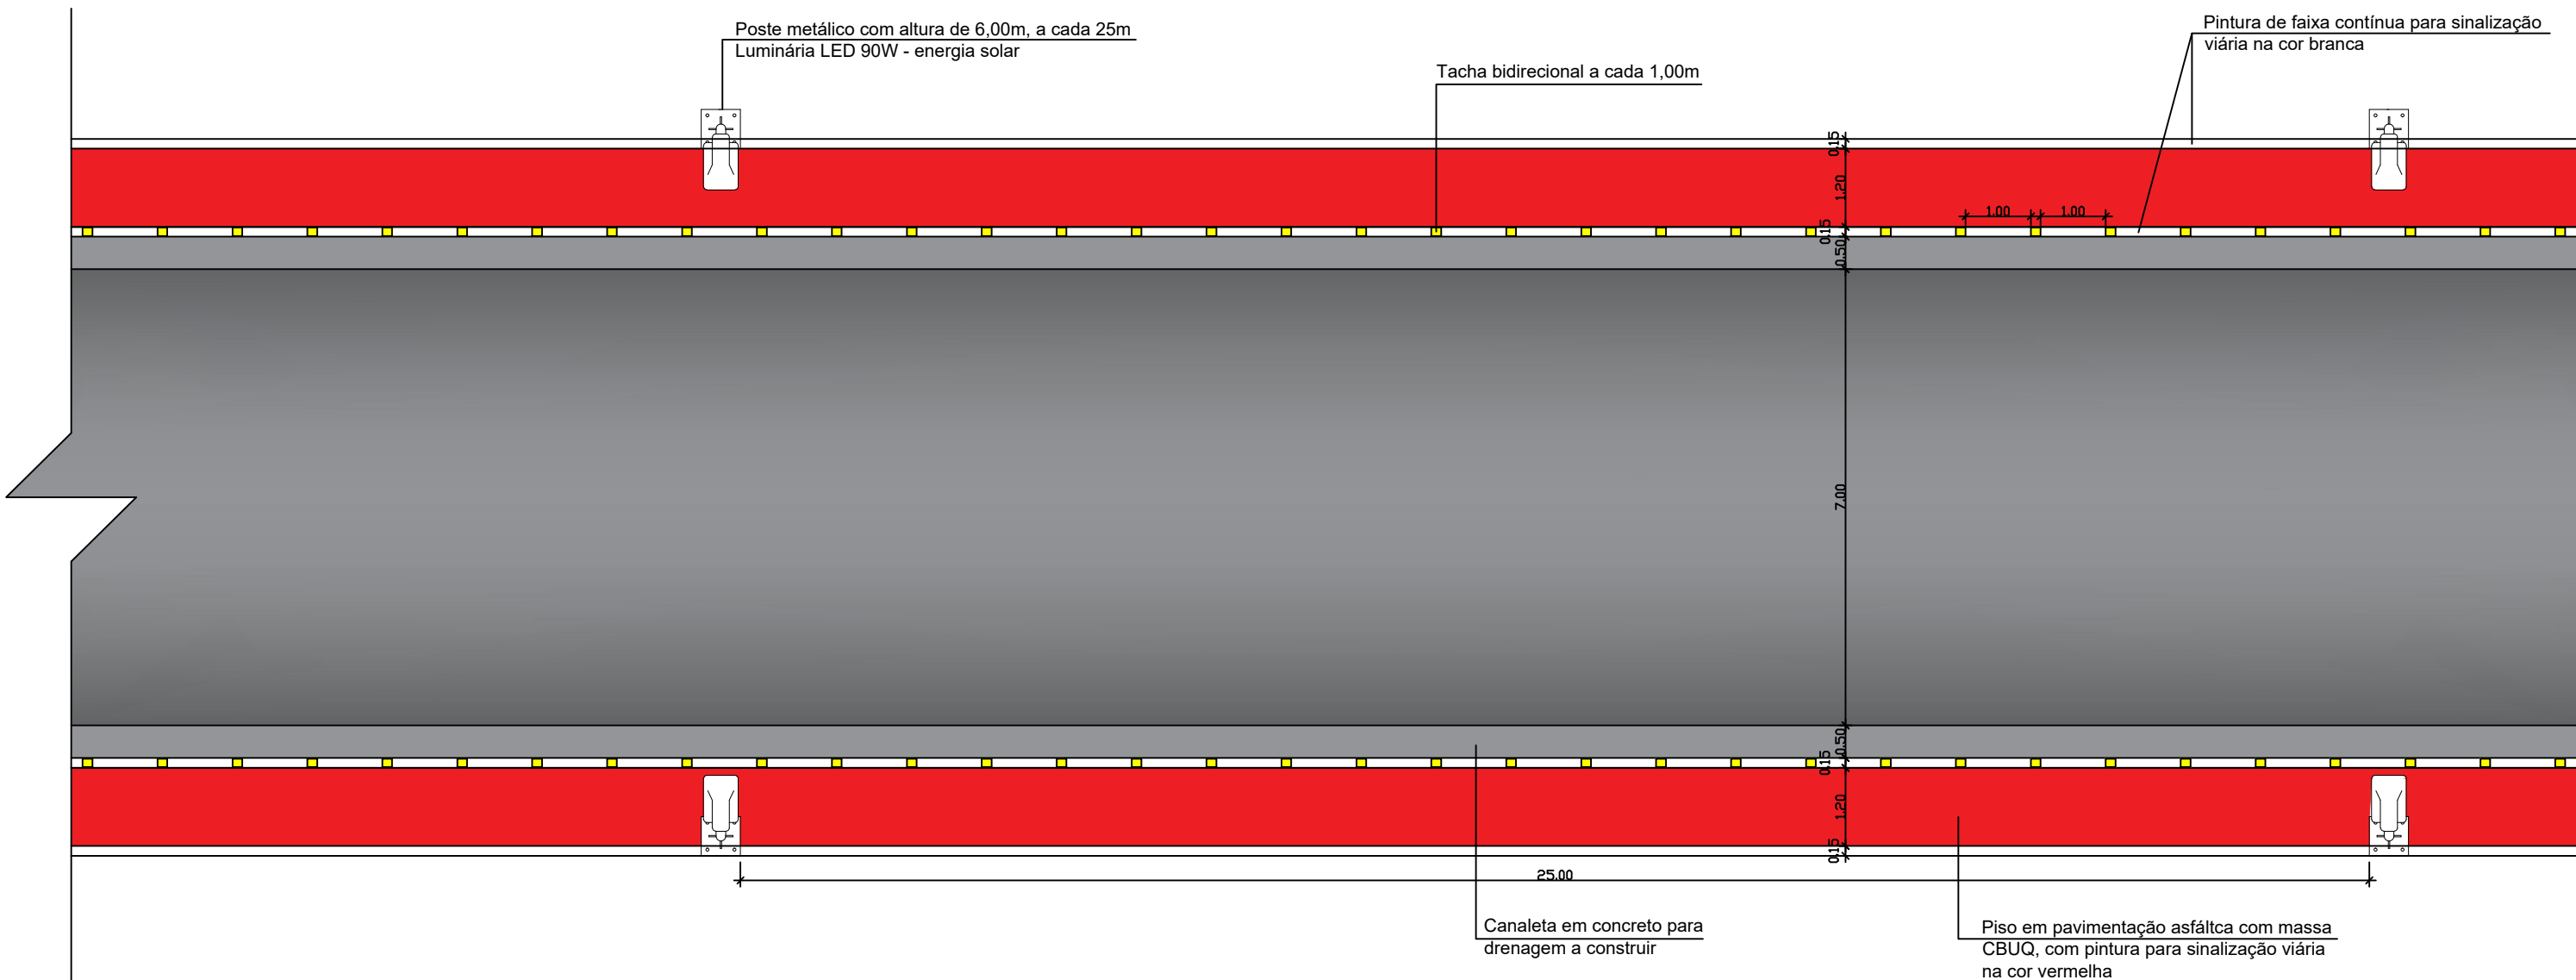

DETALHAMENTO DO TRECHO
ESC.: 1/100

QUANTITATIVO - SINALIZAÇÃO VERTICAL				
Referência	Código	Quantidade	Dimensões	Especificações
	R-34	10 un.	Ø 0,50m	Placas em chapa de aço #18 - com tratamento anticorrosivo - targa, sinais e orlas em pintura padrão resolução 160 - CONTRAN.
	Tubo	12 un.	2 1/2" x 2,65mm x 2,5m	Tubos em aço galvanizado a fogo; com tampa plástica; sem emenda; com uma das pontas amassada (anti-giro).
	Placa Orientativa	02 un.	2,00m x 1,00m	Placa em acrílico com texto adesivado em vinil para identificação da via e orientações gerais aos usuários.

Serviço	Quantidade
Ciclovias	1.300,00 m de extensão de cada lado da Rodovia, totalizando 2.600,00 metros
Canaleta de Concreto	1.600,00 m
Tacha Bidirecional	2.600 unidades
Poste com luminária em led	104 unidades

PROJETO COMPLETO		Folha 01/02
Localização, planta e detalhes		
Obra: Implantação de Ciclovias na Rodovia Vicina Juca Mineiro		
Local: Rodovia Vicinal Juca Mineiro, município de Barão de Antonina/SP		
Prop.: Prefeitura Municipal de Barão de Antonina/SP		
Áreas		
Ciclovias _____	3.900,00 m2	_____ Prefeitura Municipal de Barão de Antonina Rodrigo Waldemar Marques Prefeito Municipal
Sinalização Horizontal _____	3.900,00 m2	
Sinalização Vertical _____	12 unidades	
A APROVAÇÃO DESTA PROJETO NÃO IMPLICA NO RECONHECIMENTO POR PARTE DA PREFEITURA, DO DIREITO DE PROPRIEDADE DO TERRENO NEM EXIME O PROJETISTA DE SUA RESPONSABILIDADE SOBRE O MESMO.		_____ Eng.ª Anna Carolina O. C. Ribeiro autora do projeto CREA 5061473813 ART n. 28027230220510861 ART n. 28027230230506724

Aprovação da Prefeitura	
Prefeitura Municipal de Barão de Antonina	
APROVADO	
30.03.2023	
14 99796.9673	
acrenghana.eng@gmail.com	