

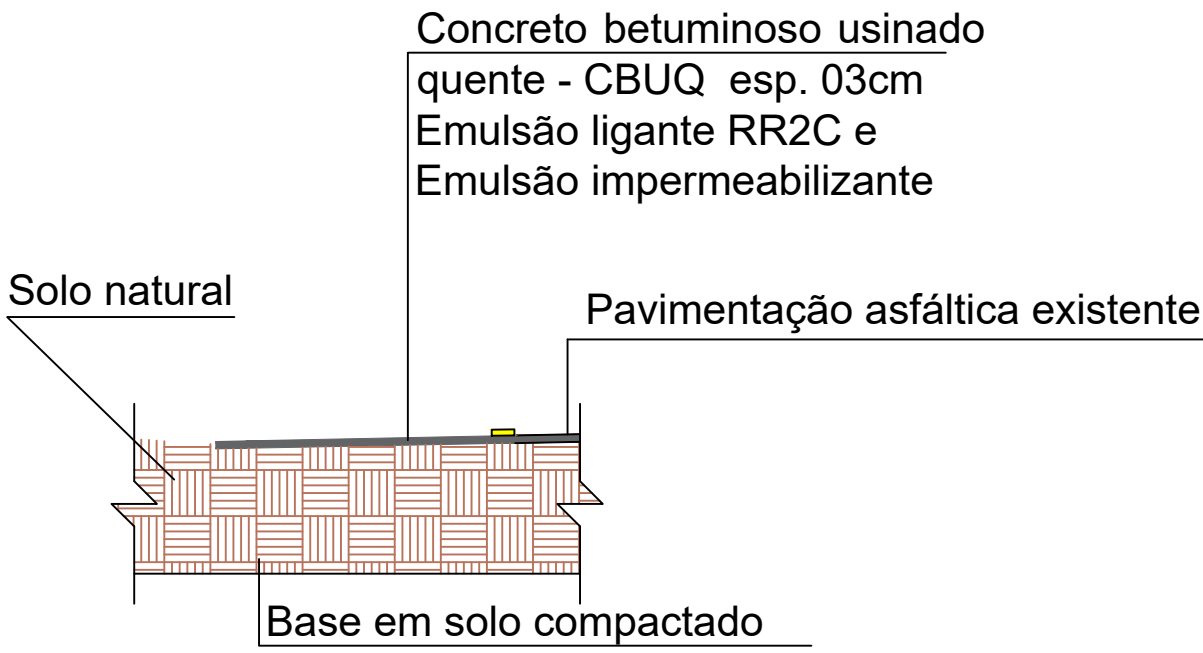


IMPLANTAÇÃO EXISTENTE
SEM ESCALA

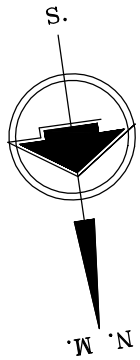


SEÇÃO TRANSVERSAL-CICLOVIA
ESC.: 1/50

PARA ESTE PROJETO, NÃO SERÁ NECESSÁRIO PREPARO DE SUBLEITO E BASE GRADUADA, POIS NÃO HAVERÁ TRÁFEGO DE VEÍCULOS, APENAS CIRCULAÇÃO DE PESSOAS E BICICLETAS

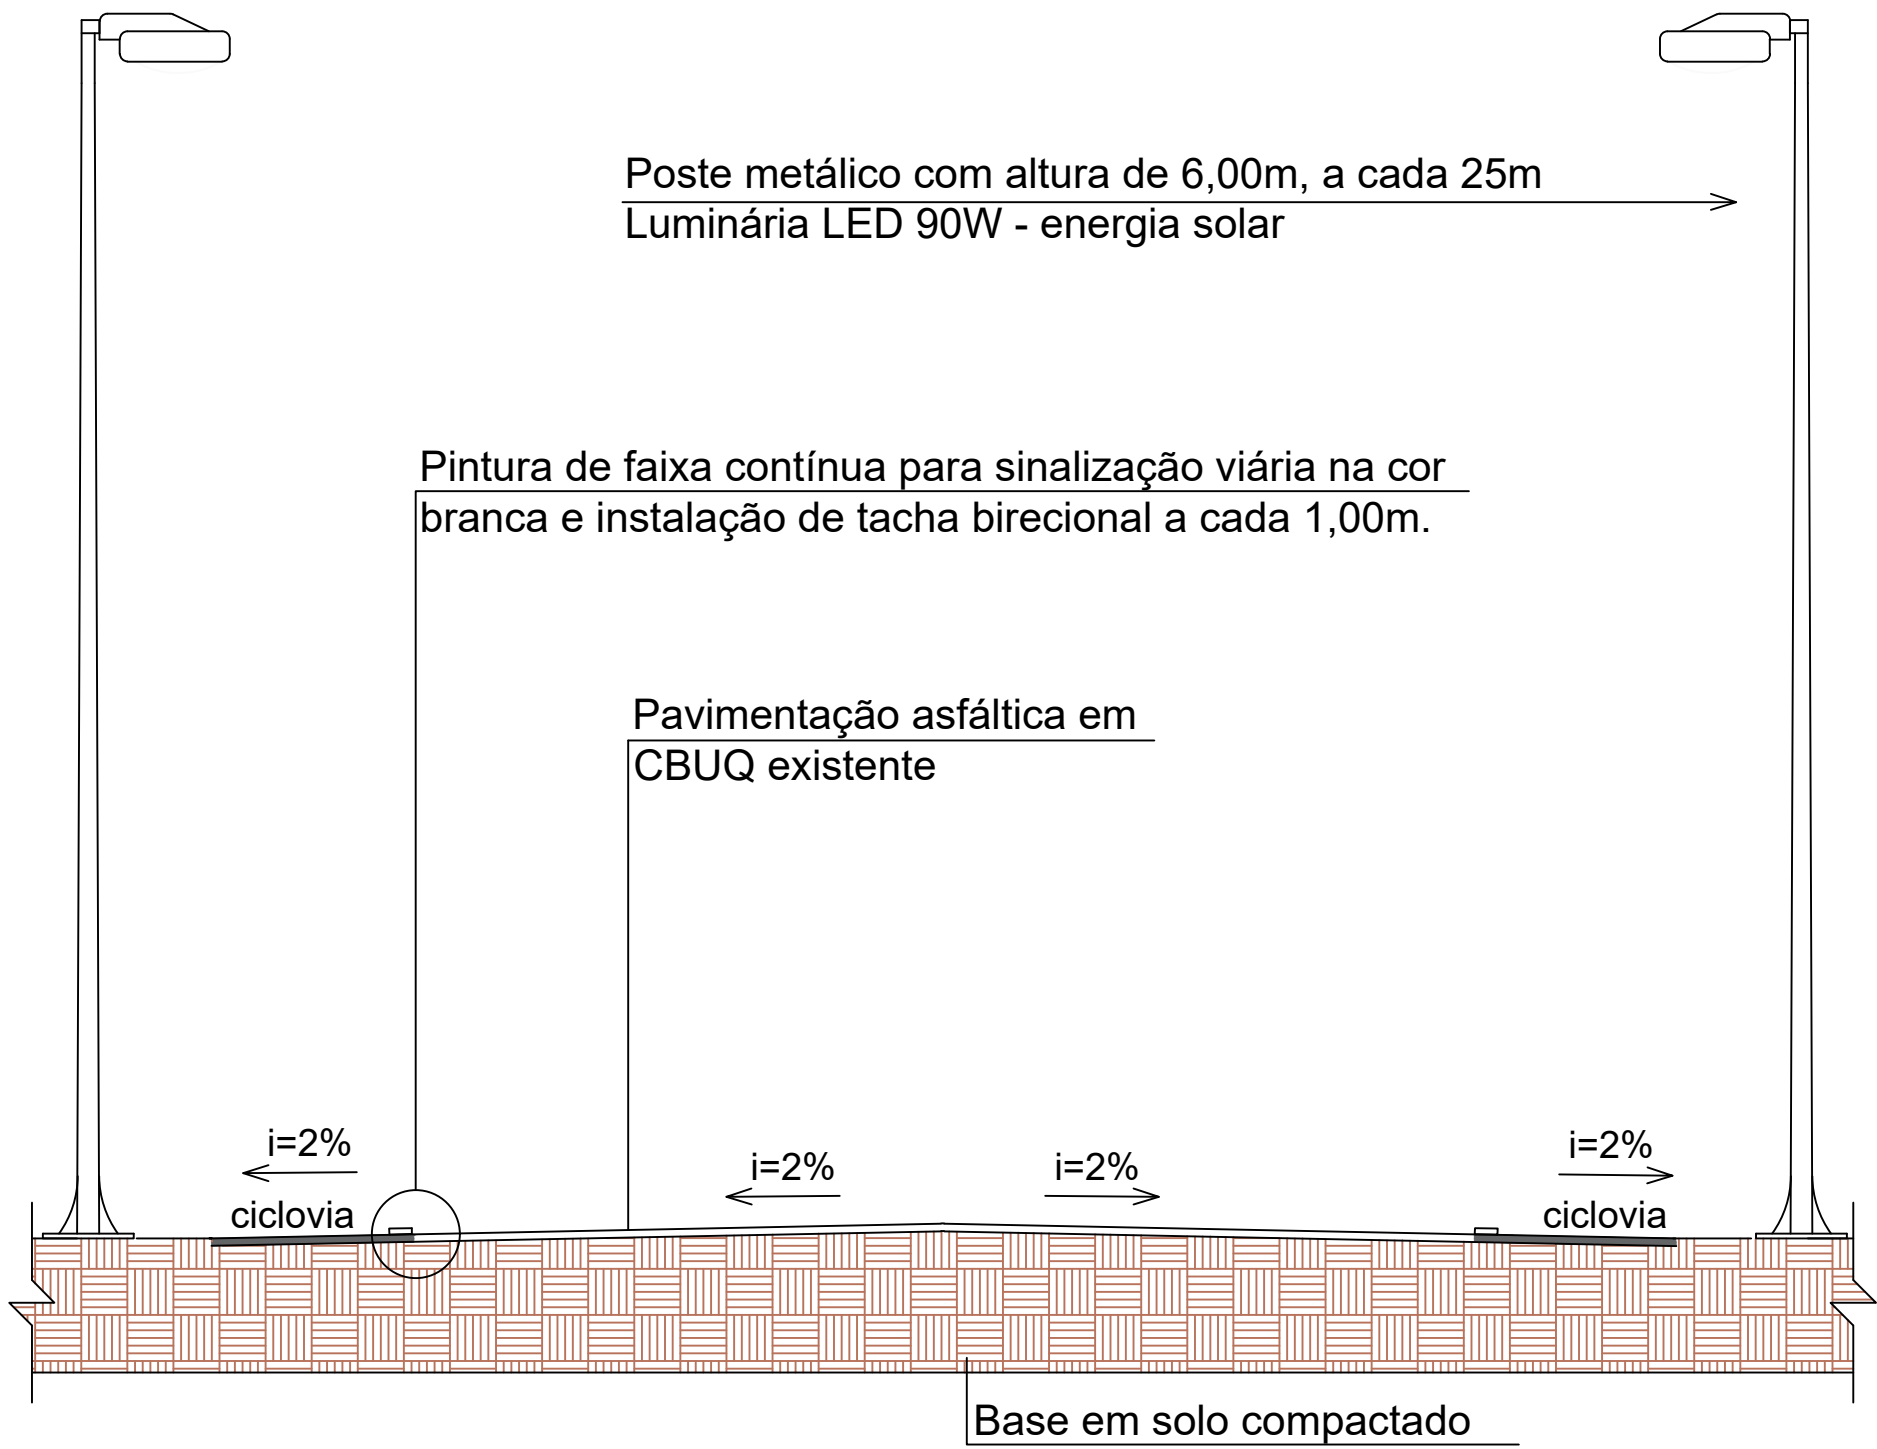

SEÇÃO TRANSVERSAL
ESC.: 1/50

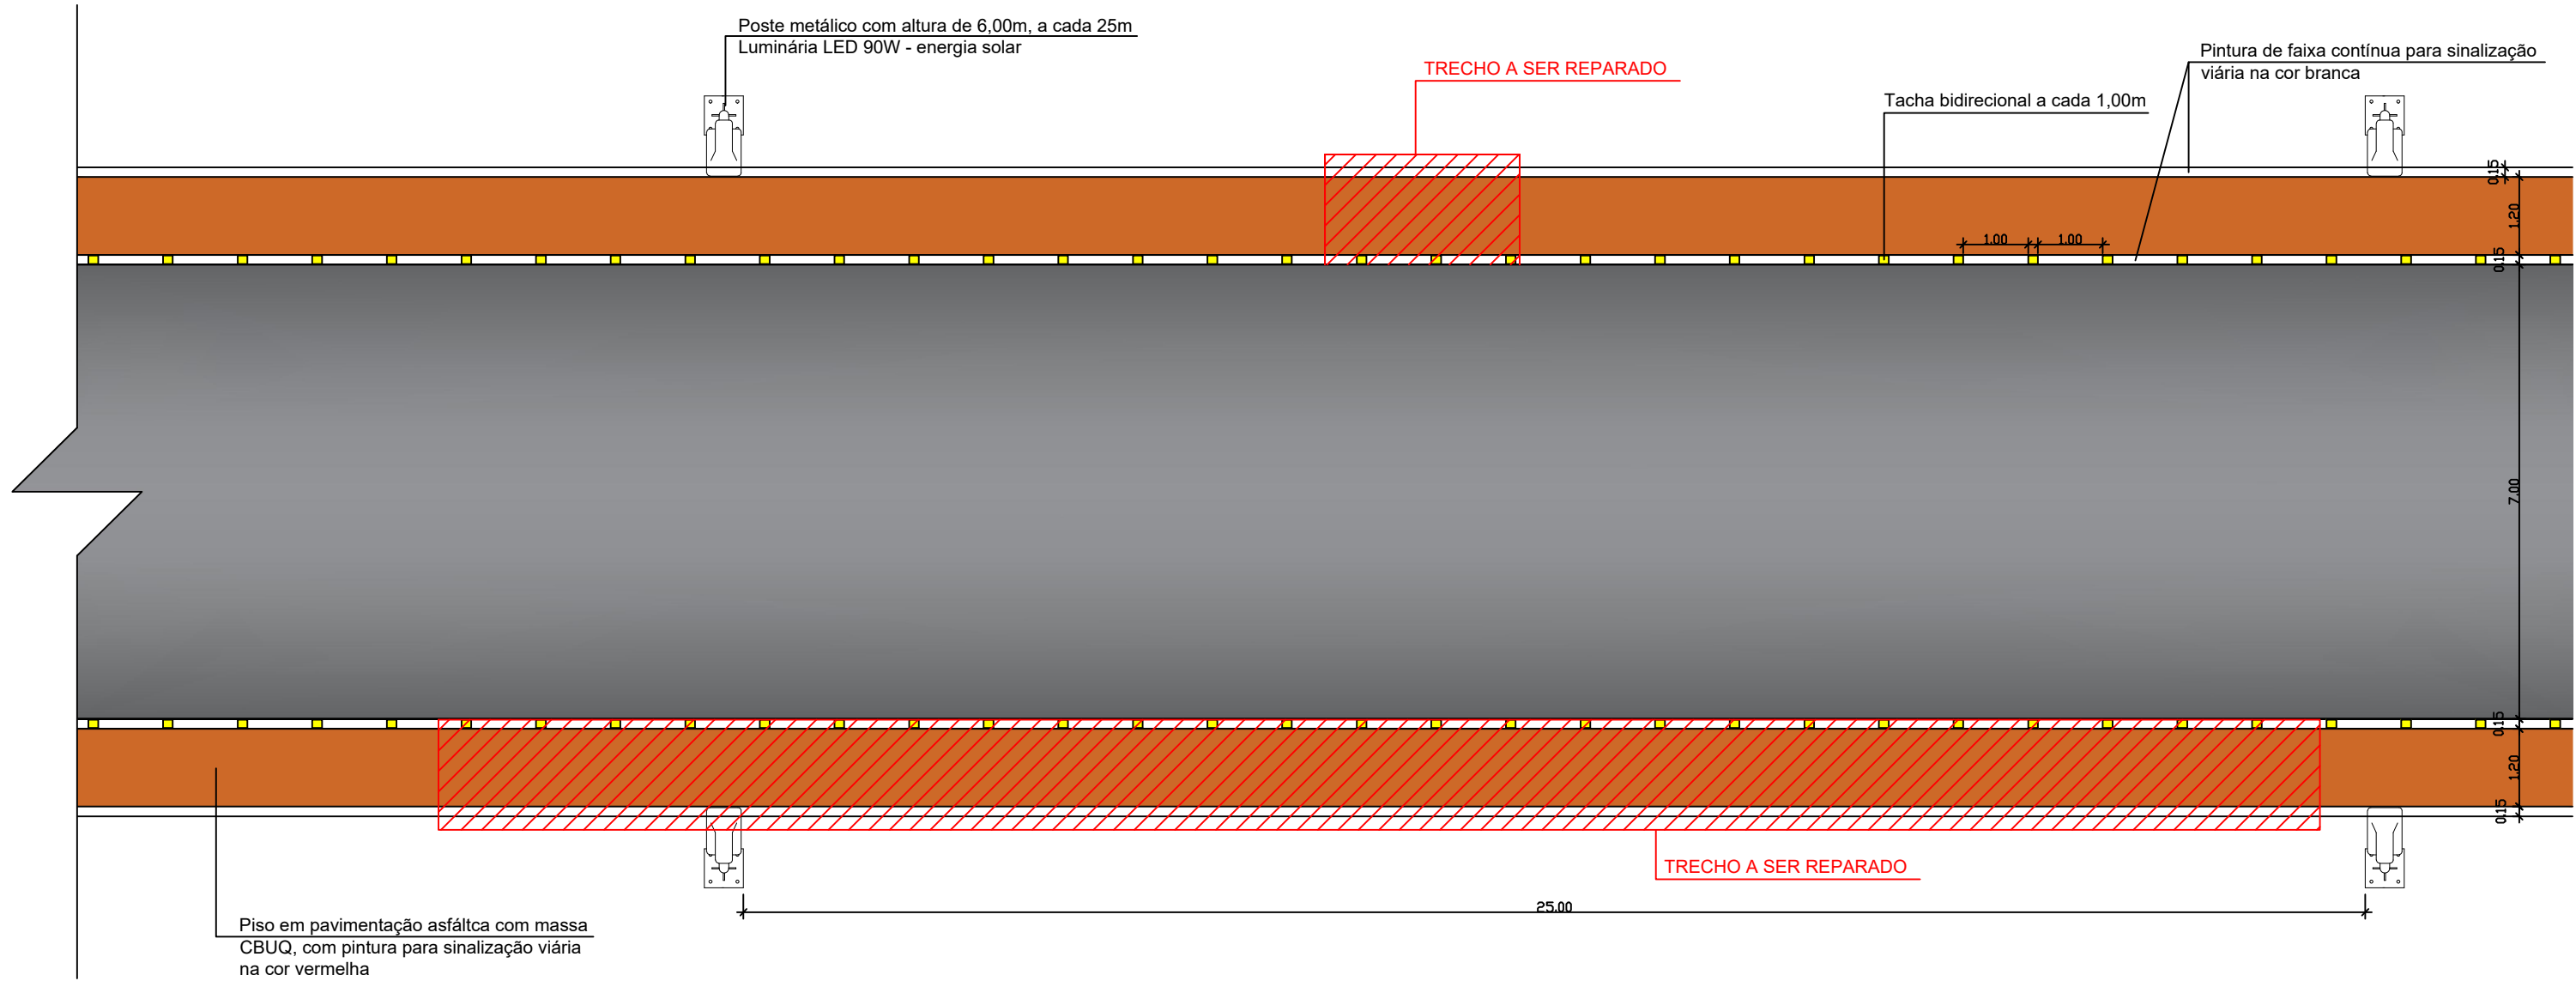

DETALHAMENTO DO TRECHO
ESC.: 1/100

PROJETO COMPLETO Localização, planta e detalhes	Folha 01/01
Obra: <i>Reparo de Pavimentação Asfáltica e Sinalização Horizontal de Ciclovía</i> Local: <i>Rodovia Vicinal Juca Mineiro, município de Barão de Antonina/SP</i> Prop.: <i>Prefeitura Municipal de Barão de Antonina/SP</i>	
Áreas Ciclovía existente: _____ 3.900,00 m2 Ciclovía a reparar: _____ 54,40 m2	Prefeitura Municipal de Barão de Antonina Rodrigo Waldemar Marques Prefeito Municipal
A APROVAÇÃO DESTES PROJETO NÃO IMPLICA NO RECONHECIMENTO POR PARTE DA PREFEITURA, DO DIREITO DE PROPRIEDADE DO TERRENO NEM EXIME O PROJETISTA DE SUA RESPONSABILIDADE SOBRE O MESMO.	Engº. André Santos Nakasone autor do projeto CREA 5061085013