




**IMPLANTAÇÃO**

Folha: **02/04**

Obra: **Construção de Centro Poliesportivo**

Proprietário: **Prefeitura Municipal de Barão de Antonina**      Data: **09/12/2025**

Local: **Rua Goiânia, s/n - Centro Barão de Antonina/SP**      Escala: **1:1500**

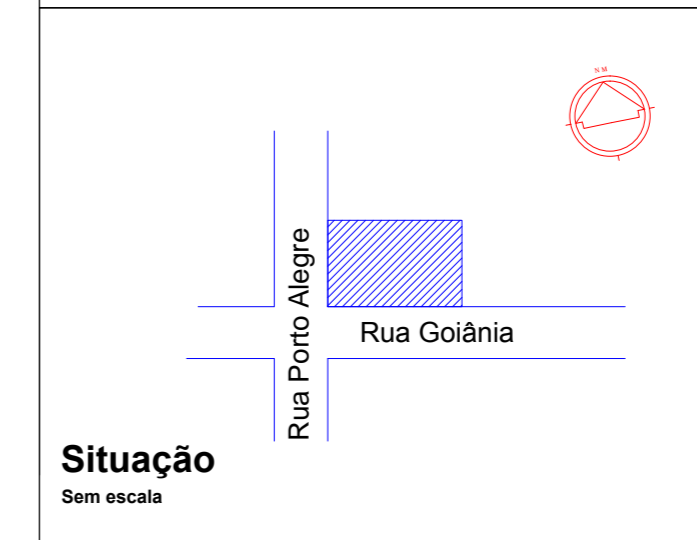

**DECLARAÇÃO**  
DECLARO QUE A APROVAÇÃO DO PROJETO NÃO IMPLICA NO RECONHECIMENTO POR PARTE DA PREFEITURA DO DIREITO DE PROPRIEDADE DO TERRENO.

\_\_\_\_\_  
PREFEITURA MUNICIPAL DE BARÃO DE ANTONINA  
PROPRIETÁRIO

**Situação**  
Sem escala

**ÁREAS (m²):**

TERRENO:	87.335,65 m²
A CONSTRUIR:	Campo sintético: 882,00 m² Quadra de areia: 468,33 m² Playground: 197,45 m² Quiosques: 52,02 m² Banheiros: 36,66 m² Calçadas: 646,50 m² Jardins: 589,00 m² Arquibancadas: 198,04 m² <b>TOTAL: 3.070,00 m²</b>

\_\_\_\_\_  
AUTOR DO PROJETO  
RESPONSÁVEL TÉCNICO  
ANDRÉ SANTOS NAKASONE  
ENGENHEIRO CIVIL  
CREA: 5061085013