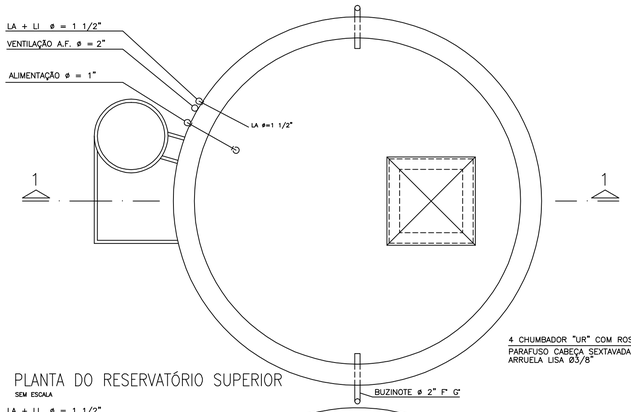

PLANTA DO RESERVATÓRIO SUPERIOR
SEM ESCALA

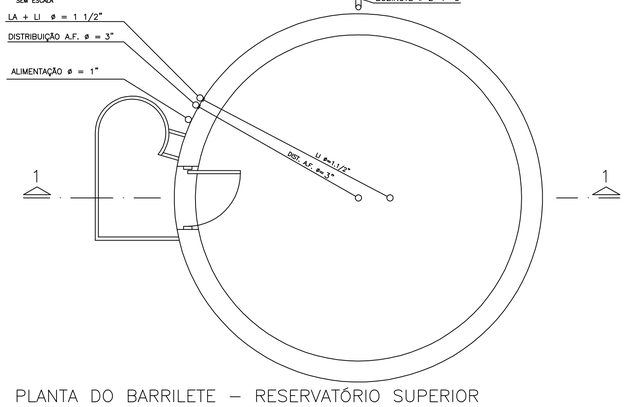

PLANTA DO BARRILETE – RESERVATÓRIO SUPERIOR
SEM ESCALA

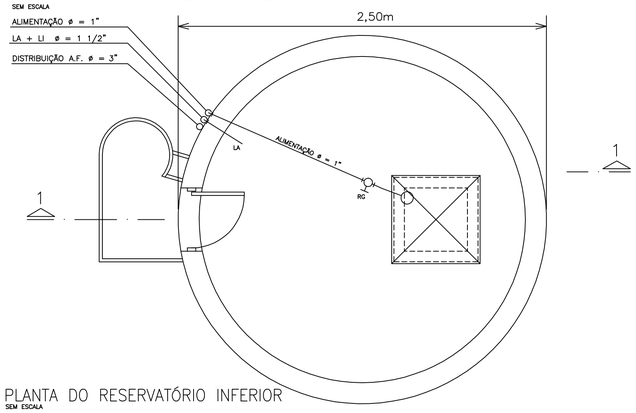

PLANTA DO RESERVATÓRIO INFERIOR
SEM ESCALA

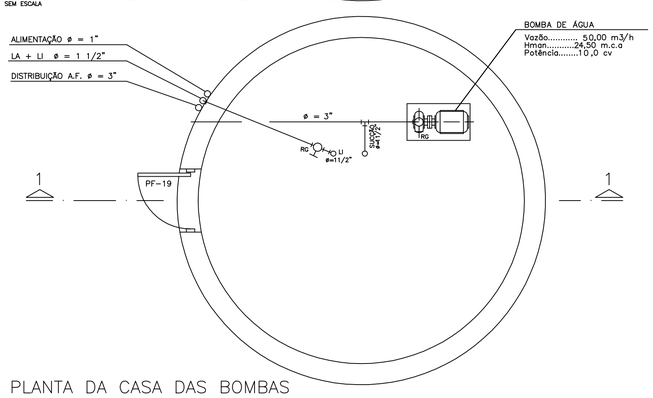

PLANTA DA CASA DAS BOMBAS
SEM ESCALA

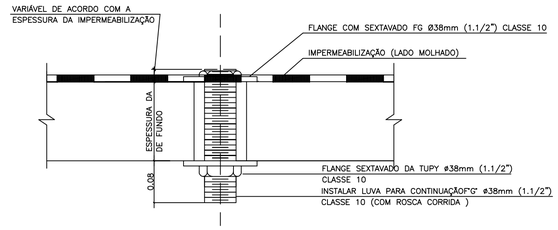

SAÍDA PARA LIMPEZA DOS RESERVATÓRIOS SUPERIOR E INFERIOR
(2x)

DETALHE 1B
S/ESC.

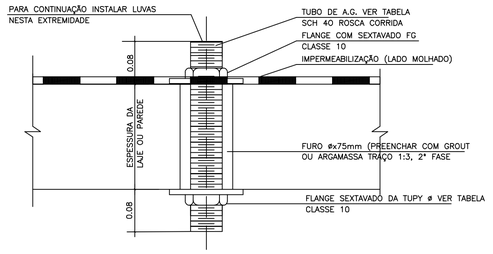

TUBULAÇÃO		DIÂMETRO	LOCALIZAÇÃO
ALIMENTADOR (ALIM.)	(1x)	ø32mm(1")	RESERVATÓRIO SUPERIOR
LIMPEZA (LI)	(1x)	ø50mm(1.1/2")	RESERVATÓRIO SUPERIOR
LADRÃO (LA)	(1x)	ø50mm(1.1/2")	RESERVATÓRIO SUPERIOR
DISTRIBUIÇÃO A.F.	(1x)	ø85mm (3")	RESERVATÓRIO SUPERIOR

SAÍDAS E ENTRADA DAS TUBULAÇÕES DE ÁGUA FRIA
ALIMENTAÇÃO, SUCÇÃO ÁGUA FRIA, LADRÃO E LIMPEZA

DETALHE 1
S/ESC.

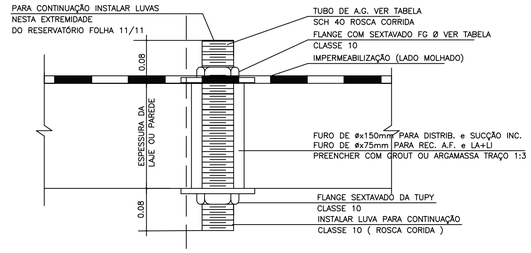

TUBULAÇÃO		DIÂMETRO	LOCALIZAÇÃO
ALIMENTADOR (ALIM.)	(1x)	ø32mm(1")	RESERVATÓRIO INFERIOR
LADRÃO (LA)	(1x)	ø50mm(1.1/2")	RESERVATÓRIO INFERIOR
INCÊNDIO	(1x)	ø50mm(1.1/2")	RESERVATÓRIO INFERIOR
LIMPEZA (LI)	(1x)	ø50mm(1.1/2")	RESERVATÓRIO INFERIOR

SAÍDAS E ENTRADA DAS TUBULAÇÕES ÁGUA FRIA
LADRÃO, LIMPEZA E INCÊNDIO

DETALHE 1A
S/ESC.

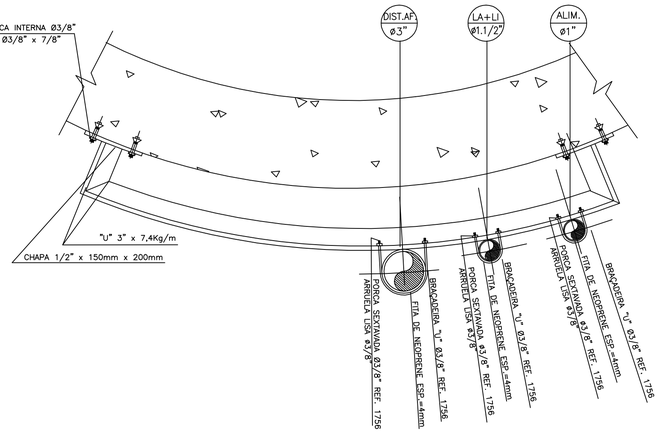

FIXAÇÃO DAS TUBULAÇÕES NA PAREDE DO RESERVATÓRIO
S/ESC.

SUPORTE TÍPICO S-3
S/ESC.

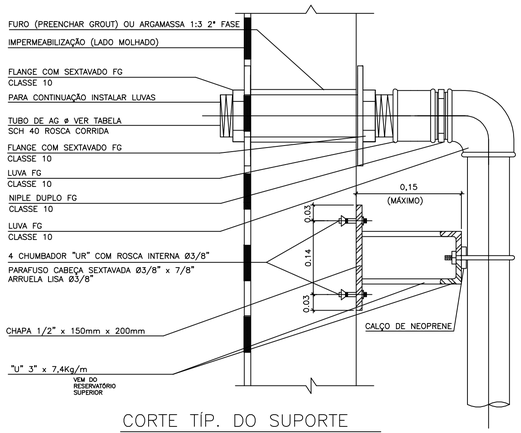

CORTE TÍP. DO SUPORTE
S/ESC.

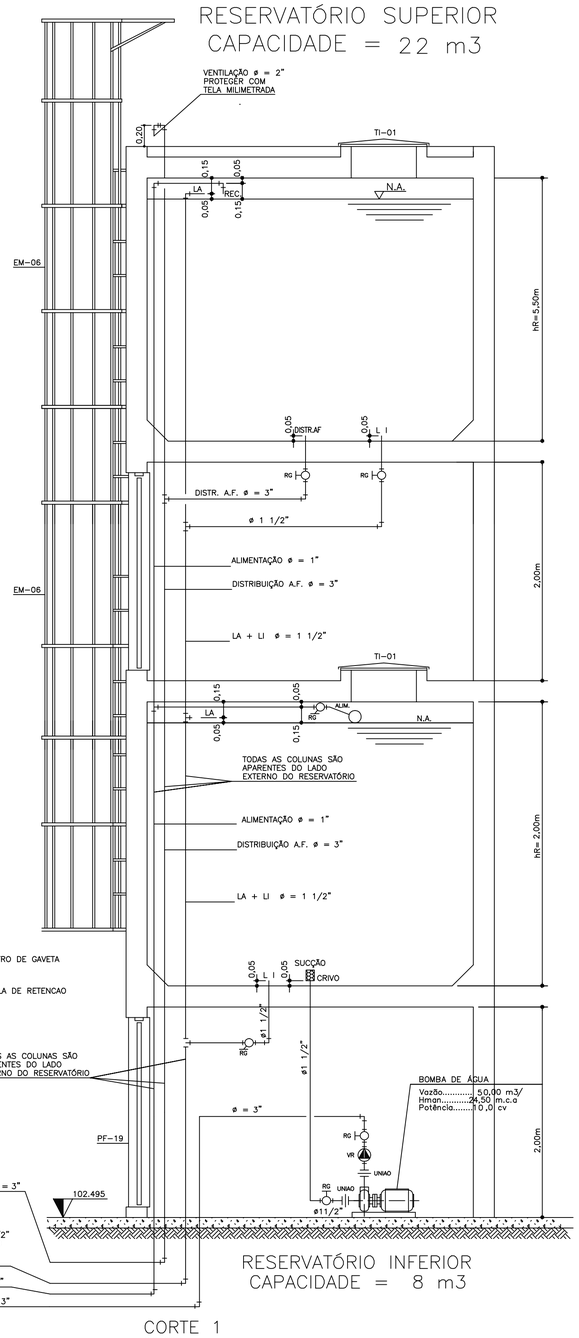

CORTE 1
SEM ESCALA

PLANTA, CORTES E FACHADA

Folha: 02/02

Obra: Reforma da Creche Darcy Campos de Camargo

Proprietário: Prefeitura Municipal de Barão de Antonina

Data: 20/03/2026

Local: Avenida Brasília, 690 - Centro
Barão de Antonina/SP

Escala: 1:100

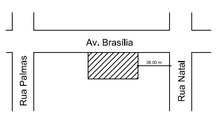

Situação
Sem escala

ÁREAS (m²):

TERRENO: **2.800,00 m²**

CONSTRUIDA EXISTENTE: 1.417,93 m²

A REFORMAR: 161,20 m²

CONTRUÇÃO TOTAL: 1.417,93 m²

LIVRE: 1.382,07 m²

DECLARAÇÃO

DECLARO QUE A APROVAÇÃO DO PROJETO NÃO IMPLICA NO RECONHECIMENTO POR PARTE DA PREFEITURA DO DIREITO DE PROPRIEDADE DO TERRENO.

PREFEITURA MUNICIPAL DE BARÃO DE ANTONINA
PROPRIETÁRIO

AUTOR DO PROJETO
RESPONSAVEL TÉCNICO
ANDRÉ SANTOS NAKASONE
ENGENHEIRO CIVIL
CREA: 5061085013