




TRECHO 1 (FOLHA 1/1)

TRECHO 2 (FOLHA 1/2)

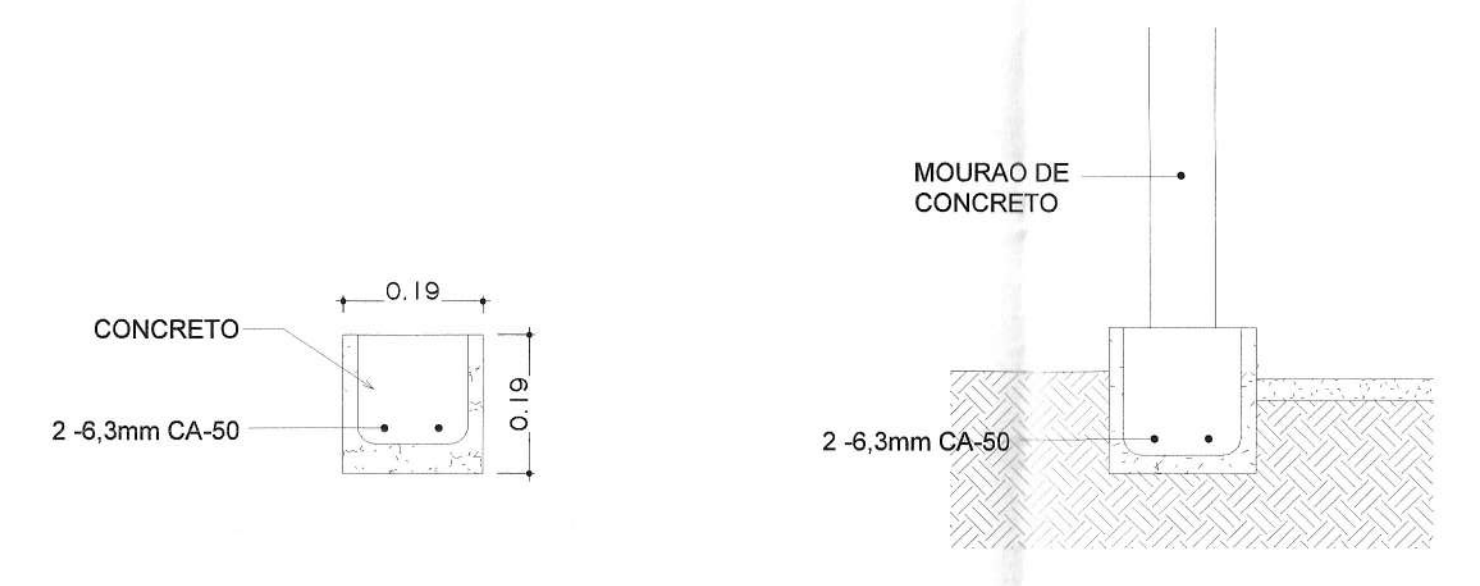

- LEGENDA
- Mourão
 - Portão
 - Mureta
 - Tela

REFORMA NO PARQUE DA CIDADE NO BAIRRO VILAREJO

FOLHA 1/2

PROJETO DE REFORMA DO ALAMBRADO - TRECHO 1

LOCAL: CABREÚVA - SP

ENDEREÇO: BAIRRO JARDIM VILAREJO, RUA BULGÁRIA, S/N.

PROPRIETÁRIO: PREFEITURA MUNICIPAL DE CABREÚVA

SITUAÇÃO SEM ESCALA:
PARQUE COLINA DO LAGO



CABRÉÚVA

PREFEITURA DE CABRÉÚVA
Secretaria de Meio Ambiente, Urbanismo e Serviços Urbanos
PROJETO APROVADO
RODRIGO DA COSTA
CREA: 506.380.230-0
Chefe de Projetos e Viabilidade