





LEGENDA


	GRAMA PRETA	85,84 m²
	GRAMA ESMERALDA	467,82 m²
	LAMBARÍ ROXO	179,73 m²
	ERA INGLESA	118,50 m²
	CALÇADA EM CONCRETO ARMADO (COR NATURAL)	269,02 m²
	CALÇADA EM CONCRETO ARMADO (COR PRETA)	115,77 m²
	JARDIM DE CHUVA (GRAMA)	29,95 m²
	PISO TÁTIL	50,87 m²
	GUIA PRAÇA	428,93 m
	SINALIZAÇÃO VIÁRIA (PINTURA)	18,87 m²
	RUA PAVIMENTADA	977,14 m²

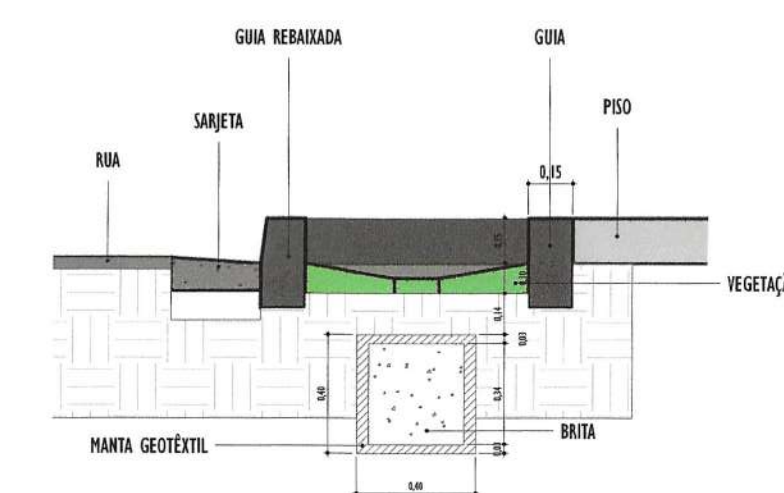

2 CORTE JARDIM
1 : 25

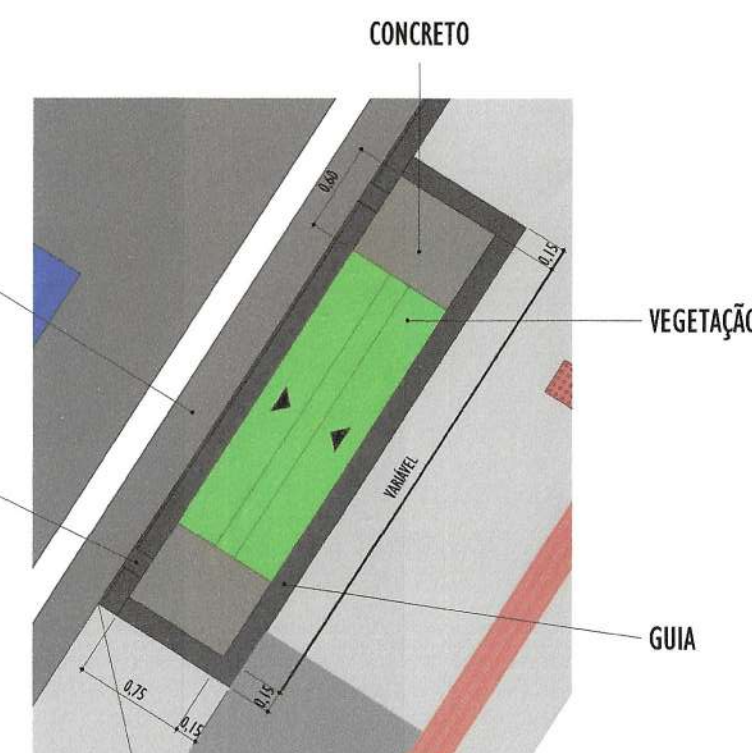


3 DETALHE JARDIM DRENANTE
1 : 50

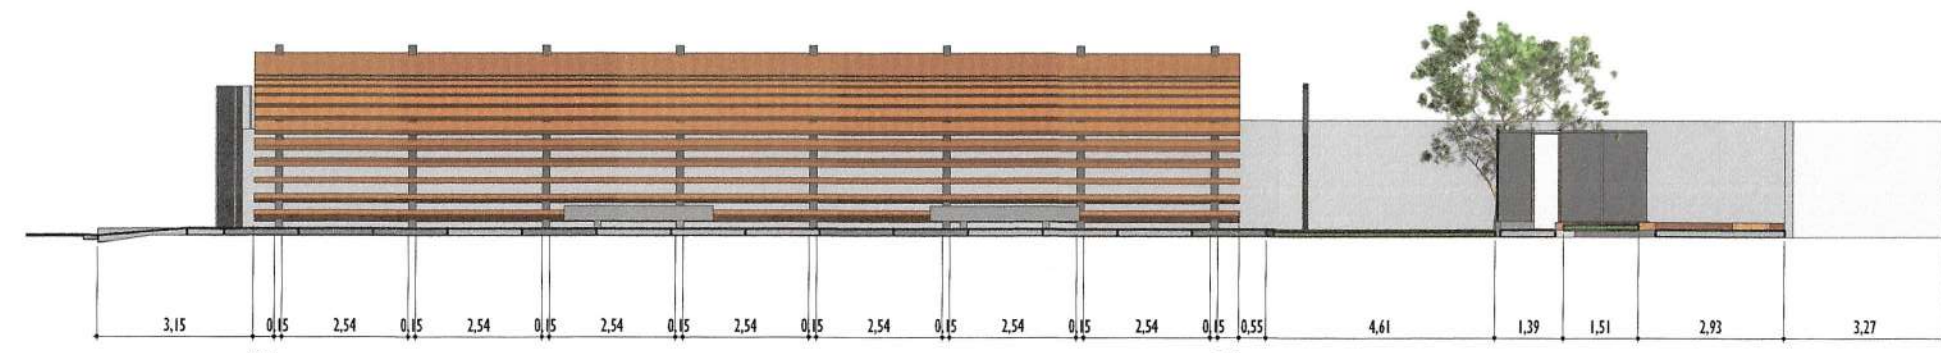

4 CORTE AA
1 : 150



5 CORTE BB
1 : 150

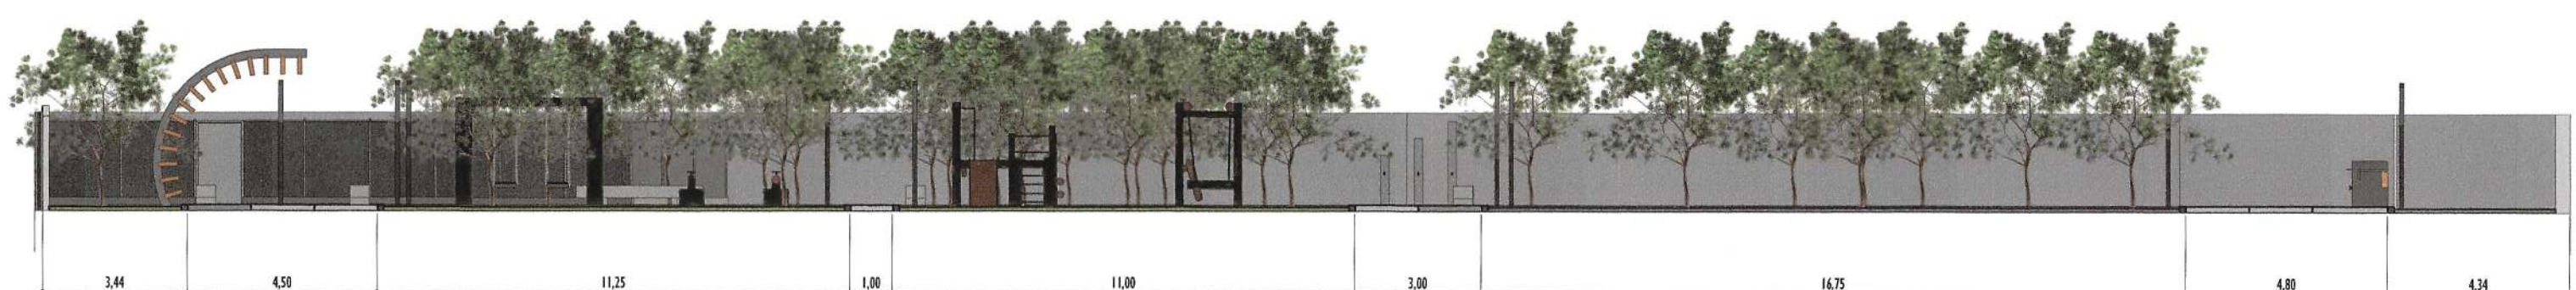

6 CORTE CC
1 : 150

PLANTA PRAÇA
1 : 250

REVITALIZAÇÃO DE PRAÇA NO BAIRRO SANTO ANTÔNIO

FOLHA
1/6

PROJETO DE IMPLANTAÇÃO


LOCAL: CABREÚVA - SP

ENDEREÇO: BAIRRO SANTO ANTÔNIO, RUA SABARÁ

PROPRIETÁRIO: PREFEITURA MUNICIPAL DE CABREÚVA

SITUAÇÃO SEM ESCALA:

PARQUE SANTO ANTÔNIO

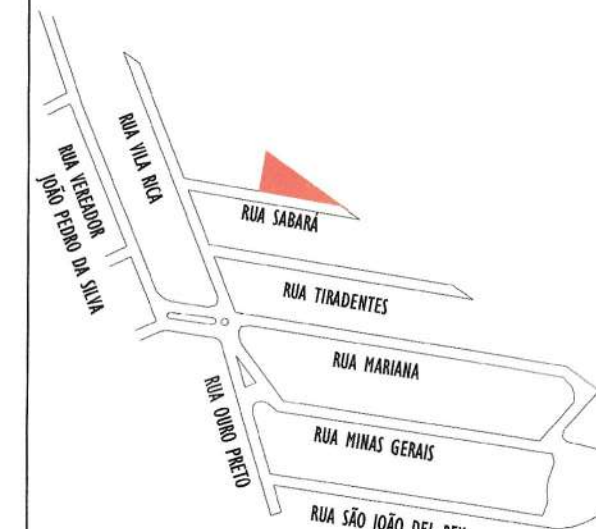

COORDENADAS:
-23.256587303055724, -47.056983615209745

PROPRIETÁRIA
PREFEITURA MUNICIPAL DE CABREÚVA
RESPONSÁVEL:
ENGENHEIRO CIVIL - CREA -
Assinado de forma digital por
ALESSANDRO DA SILVA
SILVERIO:17400903810
Dados: 2021.06.15 21:54:42 -03'00'
RESPONSÁVEL TÉCNICO
ALESSANDRO DA SILVA SILVERIO
ENGENHEIRO CIVIL - CREA - 564.099.042-4 - SP
NOVELLI ENGENHARIA LTDA
Assinado de forma digital por THALES
MARIN:3905219850
Dados: 2021.06.15 11:40:56 -03'00'
AUTOR DO PROJETO
THALES MARIN
ARQUITETO URBANISTA - CAU - A112642-0

CARIMBOS:

