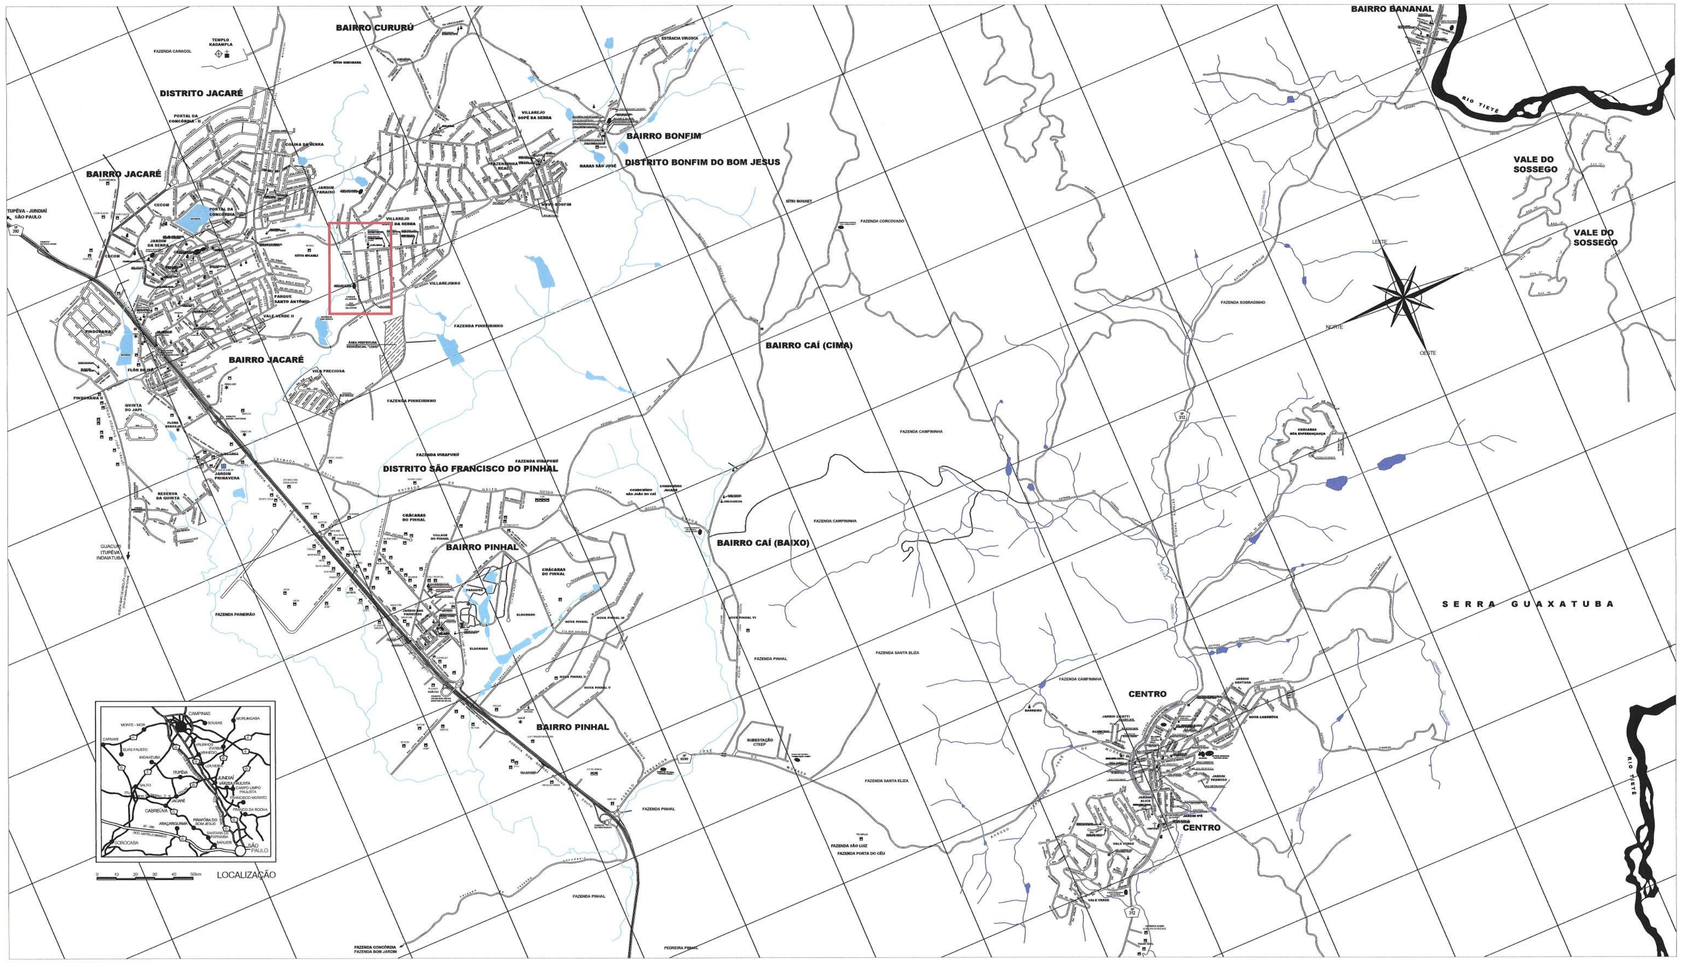

1 MAPA DA CIDADE
1 : 20000

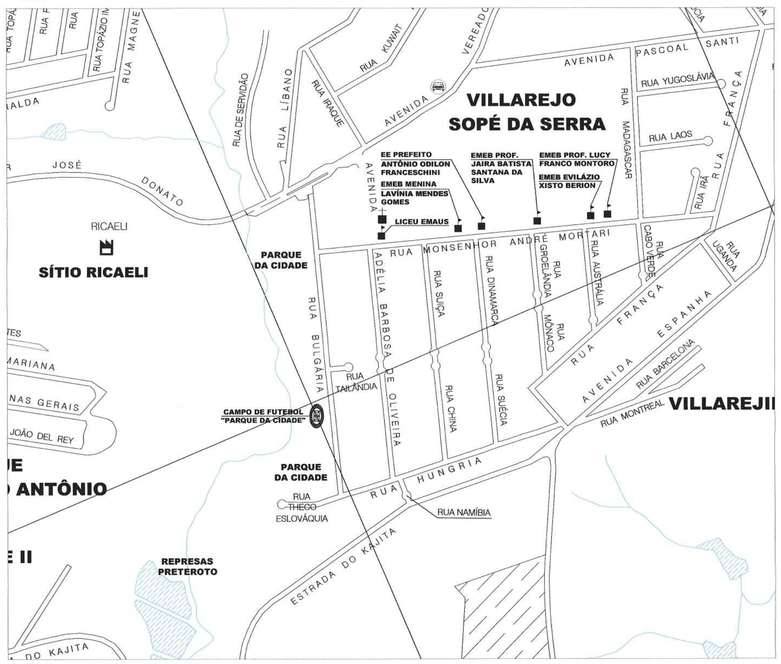

2 MAPA DA CIDADE
1 : 20000

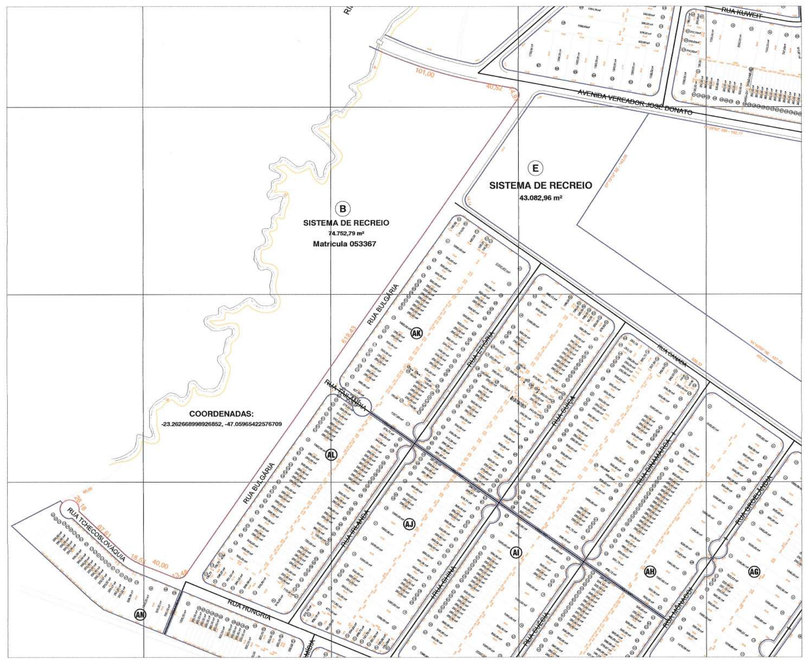

3 LOCALIZAÇÃO
SEM ESCALA

REFORMA NO PARQUE DA CIDADE NO BAIRRO VILAREJO

FOLHA 1/2

PROJETO DE REFORMA DO ALAMBRADO - TRECHO 1

LOCAL: CABREÚVA - SP

ENDEREÇO: BAIRRO JARDIM VILAREJO, RUA BULGÁRIA, S/N.

PROPRIETÁRIO: PREFEITURA MUNICIPAL DE CABREÚVA

SITUAÇÃO SEM ESCALA:

PARQUE COLINA DO LAGO

COORDENADAS:
-23.262668999926852, -47.059654225767O9

PROPRIETÁRIA
PREFEITURA MUNICIPAL DE CABREÚVA
RESPONSÁVEL:
ENGENHEIRO CIVIL - CREA -

RESPONSÁVEL TÉCNICO
ALESSANDRO DA SILVA SOARES
ENGENHEIRO CIVIL - CREA - 506.090.843-6 - SP
NORELLI ENGENHARIA LTDA

CARIMBOS:

PREFEITURA DE CABREÚVA
Secretaria de Meio Ambiente, Obras e Serviços Urbanos
PROJETO APROVADO
RODRIGO DA COSTA
CREA: 506.380.230-0
Chefe de Projetos e Viabilidade

RODRIGO DA COSTA:34375912820

Assinado de forma digital por RODRIGO DA COSTA:34375912820
Dados: 2024.09.23 09:27:21 -03'00'