





1 IMPLANTAÇÃO
1 : 100

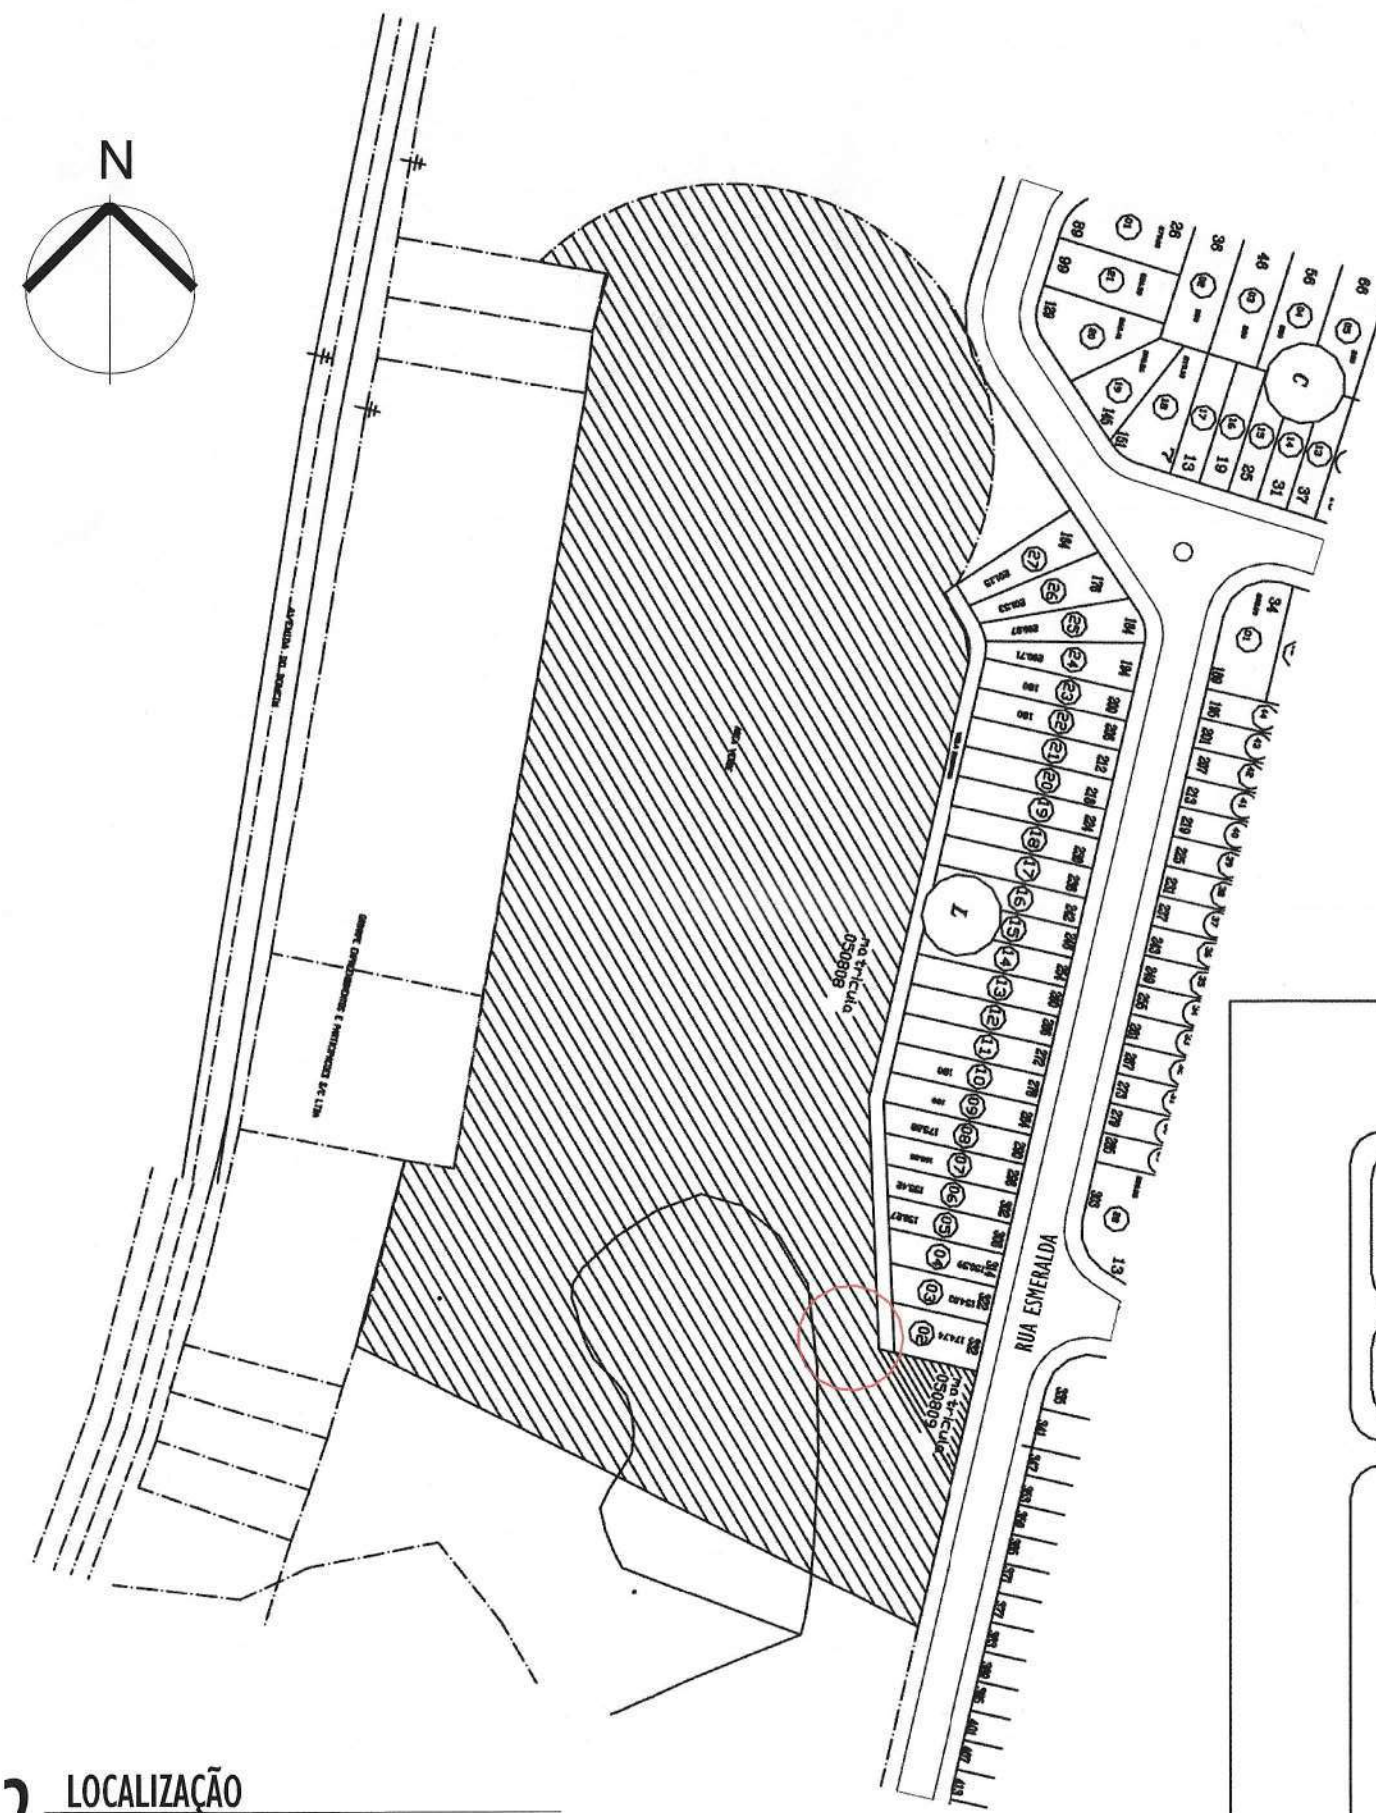

2 LOCALIZAÇÃO
1 : 2000

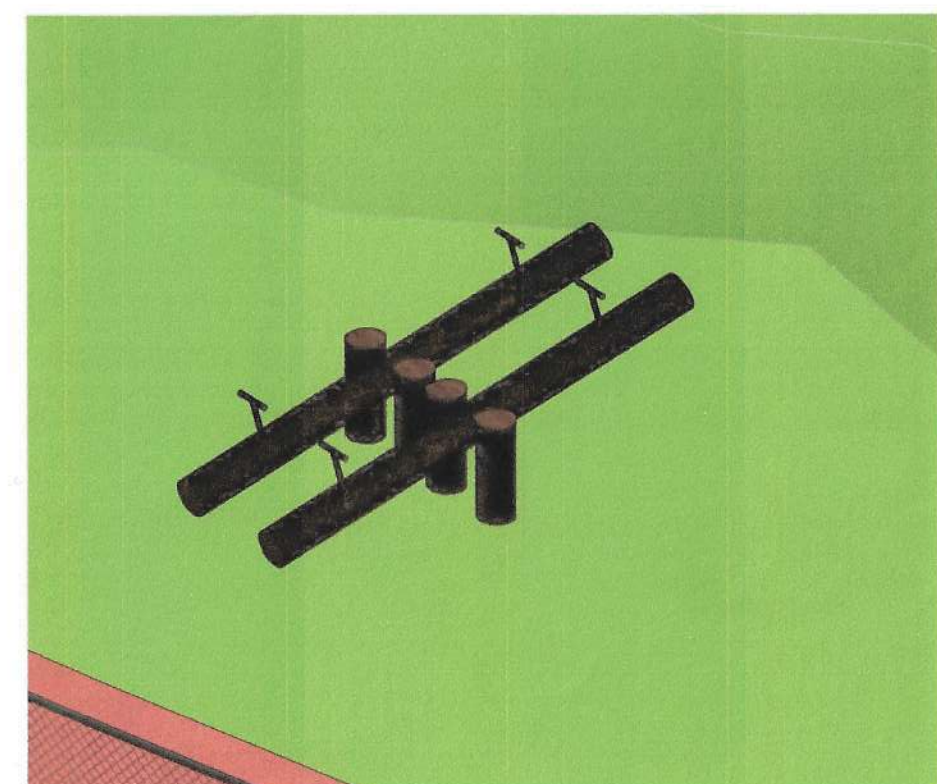

3 3D GANGORRA



4 3D BALANÇO

LEGENDA

- ÁREA DO PROJETO
- LOCAL DOS BRINQUEDOS

INSERÇÃO DE BRINQUEDOS NO PARQUE COLINA

FOLHA
2/5

PROJETO DE DETALHES CONSTRUTIVOS

LOCAL: CABREÚVA - SP

ENDEREÇO: BAIRRO COLINA, RUA ESMERALDA, S/N.

PROPRIETÁRIOS: PREFEITURA MUNICIPAL DE CABREÚVA

SITUAÇÃO SEM ESCALA:
PARQUE COLINA DO LAGO



COORDENADAS:
-23.259014300205457, -47.05463866678957

PROPRIETÁRIA
PREFEITURA MUNICIPAL DE CABREÚVA
RESPONSÁVEL:
ENGENHEIRO CIVIL - CREA -

Assinado de forma digital por
ALESSANDRO DA SILVA
SILVERIO:17400903810
Dados: 2021.06.25 12:44:18 -03'00'

RESPONSÁVEL TÉCNICO
ALESSANDRO DA SILVA SILVERIO
ENGENHEIRO CIVIL - CREA - 506.090.042-6 - SP

Assinado de forma digital por THALES MARIN:39052219850
Dados: 2021.06.25 12:40:21 -03'00'

AUTOR DO PROJETO
THALES MARIN
ARQUITETO URBANISTA - CAU - A112062-0

CARIMBOS:

PREFEITURA DE CABREÚVA
Secretaria de Meio Ambiente, Obras e Serviços Urbanos
PROJETO APROVADO
RODRIGO DA COSTA
CREA: 506.380.230-0
Chefe de Projetos e Viabilidade