


01 Planta de Pavimentação Rua Anita Maria Botti Pedroso
1:750

Rua Anita M B Pedroso	
Descritivo	Quantidade
Área de Caixa	5.291,20 m2
Área Cbuq	5.291,20 m2
Guia+Sarjeta	1.196,64 m
BLD+Grelhas	02 cj

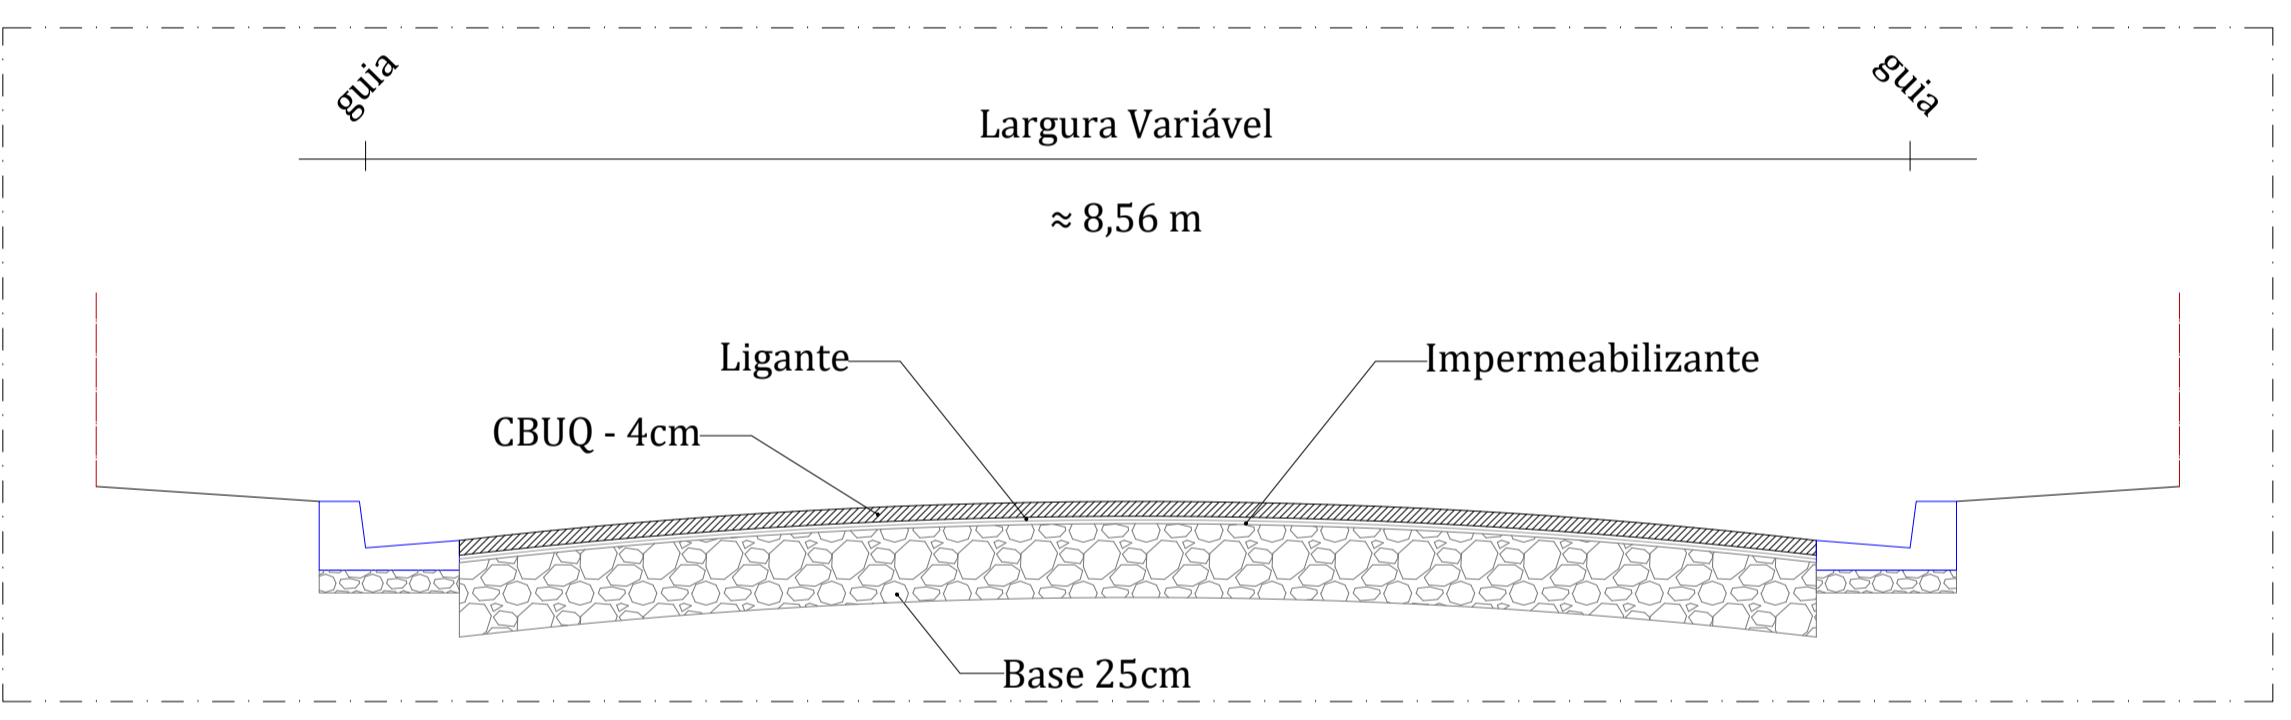

01 Perfil Rua Anita M B Pedroso
sem escala

Quadro de Áreas	
Descritivo	Quantidade
Rua Anita	4.841,19m2
Embocadura A	4,34 m2
Embocadura B	7,64 m2
Embocadura C	36,09 m2
Embocadura D	161,63 m2
Embocadura E	37,83 m2
Embocadura F	55,74 m2
Embocadura G	30,03 m2
Embocadura H	54,49 m2
Embocadura I	62,22 m2
Total	5.291,20 m2

1	30/Mar/26	Revisão	GZ
Ø	09/Set/25	Projeto	Eloisa O P
Versão	Data	Descritivo	Desenhista / Visto

Controle de revisões

PREFEITURA DE CABREÚVA
SECRETARIA MEIO AMBIENTE OBRAS SERVIÇOS URBANOS SEÇÃO VIABILIZAÇÃO E PROJETOS
Rua Mário Facelli, 107 - Centro
CEP 13315-013 - TEL. 11-5959-0304
obras@cabreuva.sp.gov.br

Descritivo: PLANTA PAVIMENTAÇÃO
PROJETO BÁSICO
Folha: **01/02**

Uso: INSTITUCIONAL
Ref.: Pavimentação e Sinalização Viária Rua Anita Maria Botti Pedroso - Pinhal Industrial
Local: Rua Anita Maria Botti Pedroso
Prop.: PREFEITURA MUNICIPAL DE CABREÚVA
Contrib. N.: Escala: 1:750
Cód. Logr.:

LOCALIZAÇÃO	DECLARAÇÃO
	Prefeito: NOEMI MEDEIROS BERNARDES c.p.f.:
	Secretário: MAXWELL CAVALCANTE RODRIGUES c.p.f.:
QUADRO DE ÁREAS	Proprietário: PREFEITURA MUNICIPAL DE CABREÚVA c.n.p.j.:
	Autor Projeto:
ÁREA CONSTRUÍDA 5.291,20 m2	Res. Técnico: GUSTAVO A ZANINETTI cra:5069278001 cra:5069278001
	Assinatura: <i>Gustavo A Zaninetti</i> cra:5069278001











11_projeto-R ANITA BOTTI F01 rev

Final Audit Report

2026-03-31

Created:	2026-03-30
By:	Keila Carvalho (keilacarvalho.nfobras@cabreuva.sp.gov.br)
Status:	Signed
Transaction ID:	CBJCHBCAABAA8LZRwkPMFKNx5GkdBbh5UVnd6GHOTGqT

"11_projeto-R ANITA BOTTI F01 rev" History

-  Document created by Keila Carvalho (keilacarvalho.nfobras@cabreuva.sp.gov.br)
2026-03-30 - 6:08:29 PM GMT
-  Document emailed to gustavozaninetti.obras@cabreuva.sp.gov.br for signature
2026-03-30 - 6:09:18 PM GMT
-  Email viewed by gustavozaninetti.obras@cabreuva.sp.gov.br
2026-03-30 - 7:50:07 PM GMT
-  Signer gustavozaninetti.obras@cabreuva.sp.gov.br entered name at signing as Gustavo A Zaninetti
2026-03-30 - 7:51:12 PM GMT
-  Document e-signed by Gustavo A Zaninetti (gustavozaninetti.obras@cabreuva.sp.gov.br)
Signature Date: 2026-03-30 - 7:51:14 PM GMT - Time Source: server
-  Document emailed to maxwellcavalcante.obras@cabreuva.sp.gov.br for signature
2026-03-30 - 7:51:16 PM GMT
-  Email viewed by maxwellcavalcante.obras@cabreuva.sp.gov.br
2026-03-31 - 1:42:20 PM GMT
-  Signer maxwellcavalcante.obras@cabreuva.sp.gov.br entered name at signing as MAXWELL CAVALCANTE RODRIGUES
2026-03-31 - 1:42:51 PM GMT
-  Document e-signed by MAXWELL CAVALCANTE RODRIGUES (maxwellcavalcante.obras@cabreuva.sp.gov.br)
Signature Date: 2026-03-31 - 1:42:53 PM GMT - Time Source: server
-  Agreement completed.
2026-03-31 - 1:42:53 PM GMT