





PERFIL AA EXISTENTE
S/ ESCALA

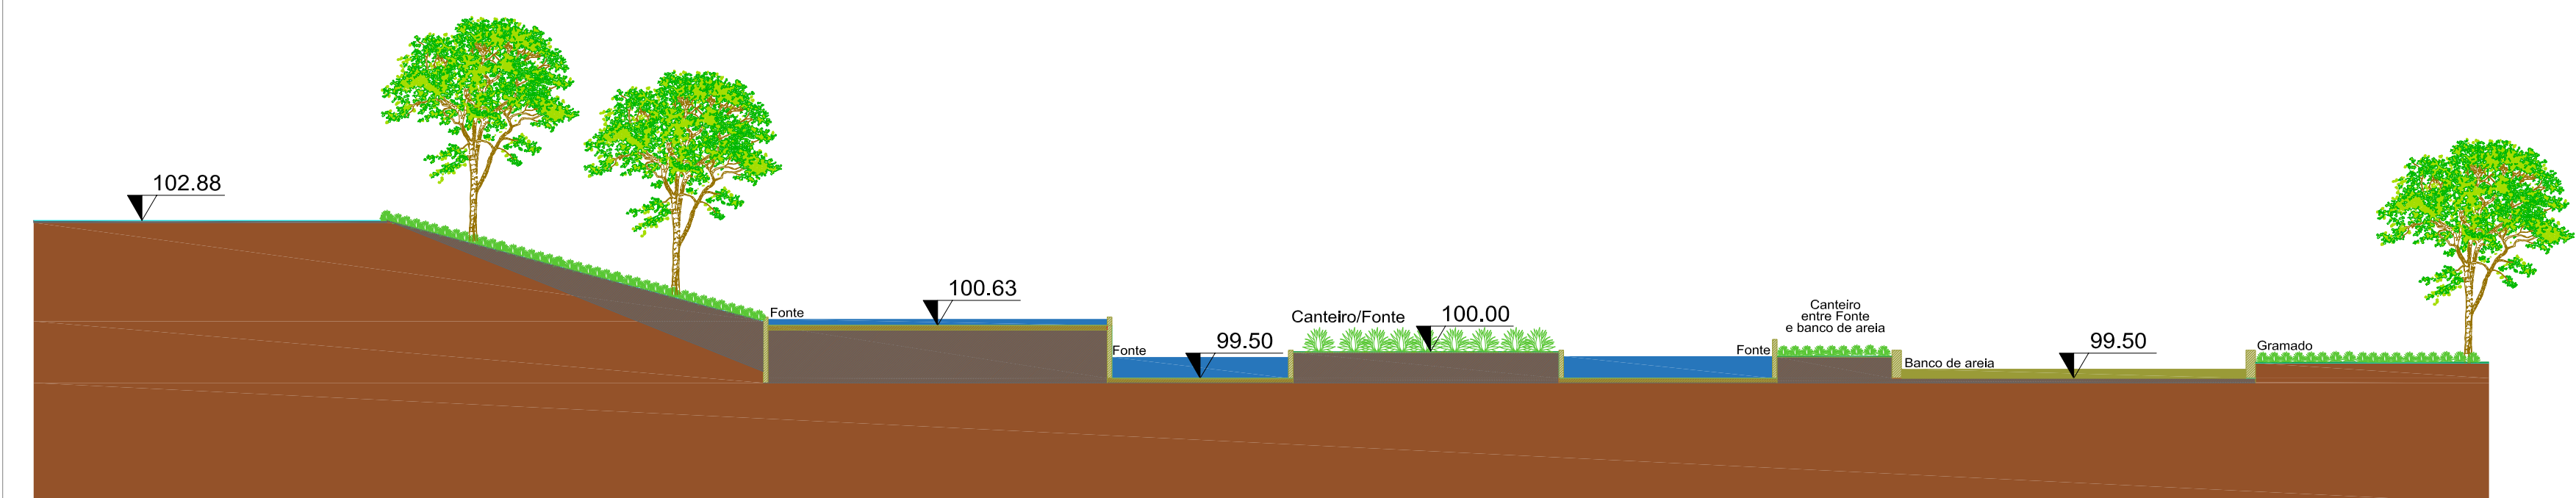

PERFIL AA - DEMOLIÇÃO E ESCAVAÇÃO
S/ ESCALA

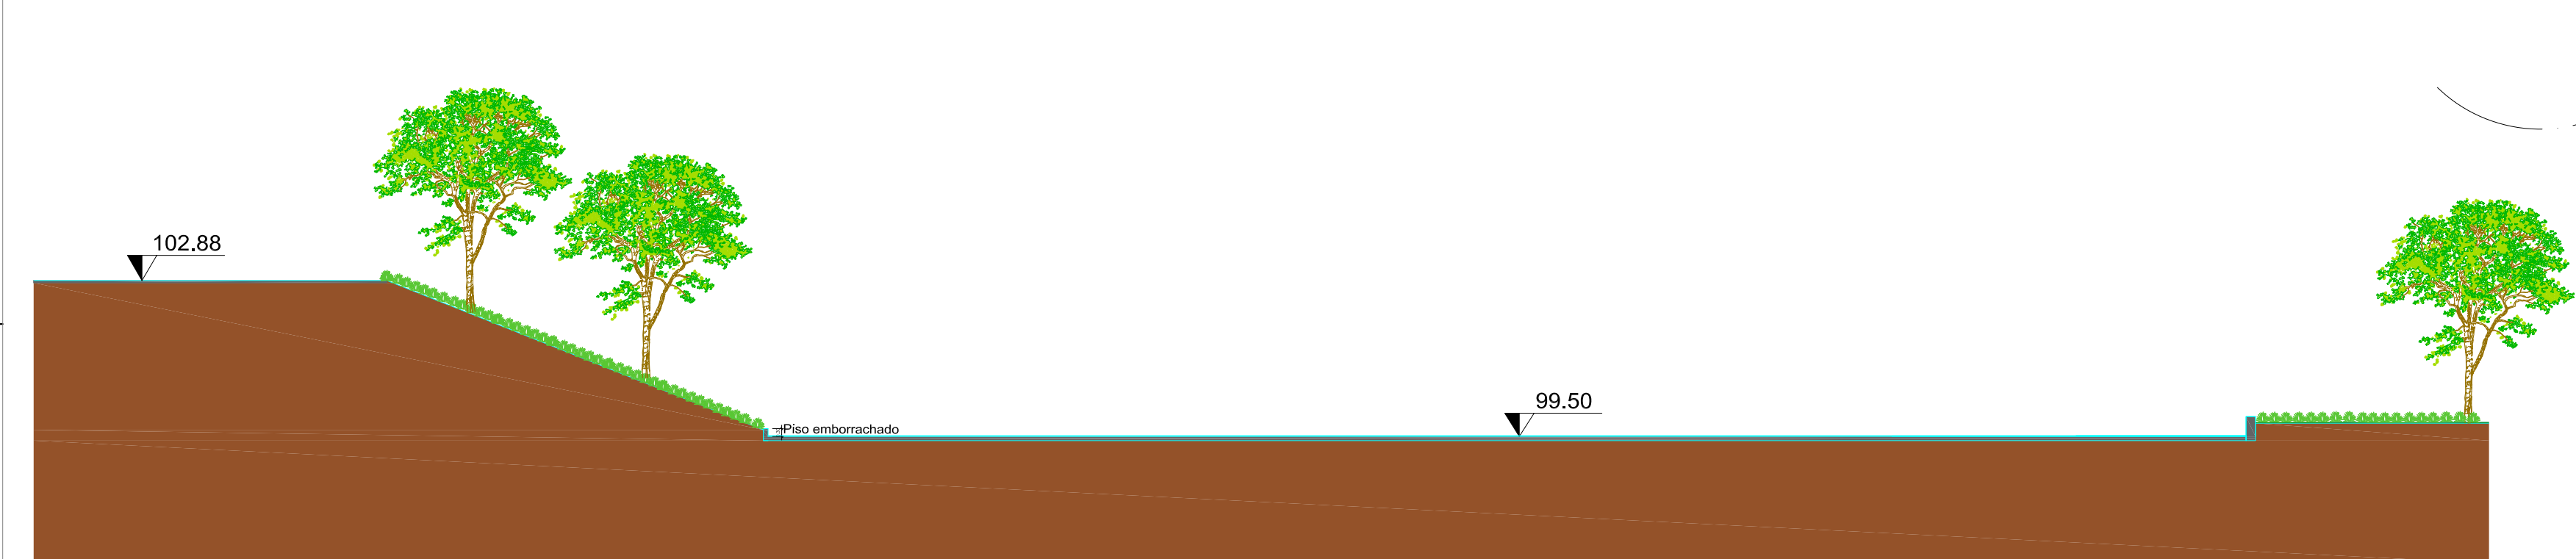

PERFIL AA PRETENDIDO
S/ ESCALA

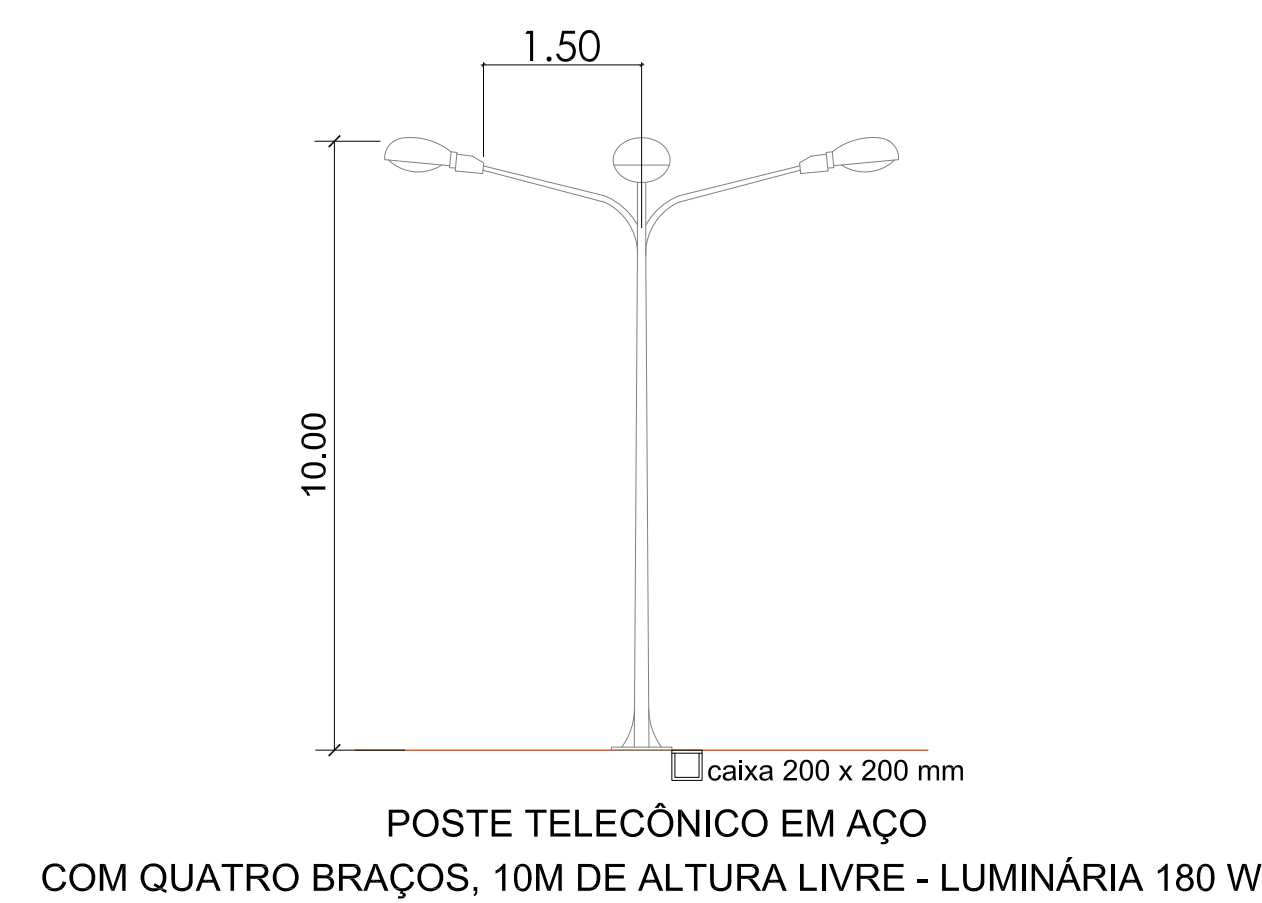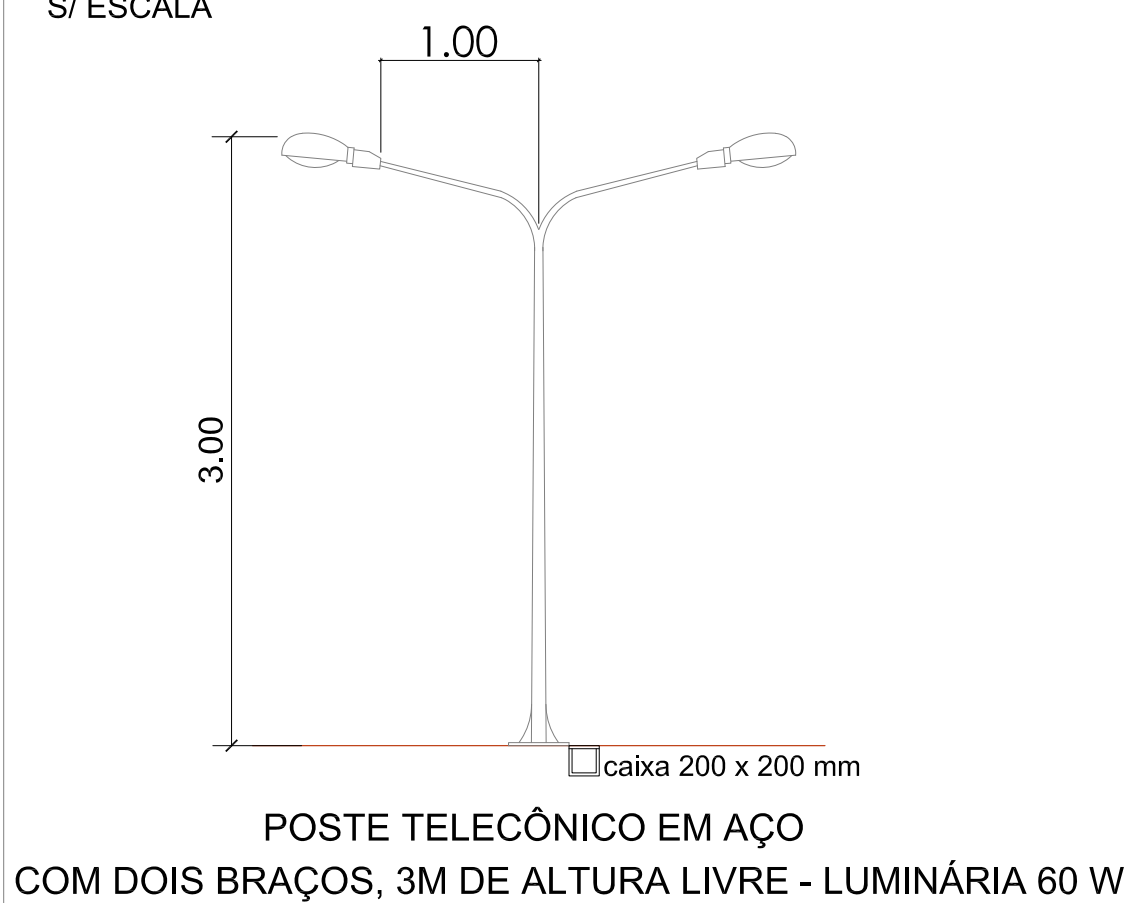

LEGENDA

- QUIOSQUE EXISTENTE à manter
- Brinquedos existentes à manter
- ÁRVORE GRANDE
- ÁRVORE MÉDIA
- ÁRVORE PEQUENA
- Grama
- Calçada de varvito à demolir 900m²
- Calçada de Concreto
- Área Casinhas
- Área piso de Varvito à demolir e a concretar – 410 m²
- Área Trem
- Área Piso de Concreto à demolir e a refazer, para instalar piso emborrachado simples – 105,5m²
- Casinha à manter
- Casinha à demolir – 1 unid. 1,80 m³
- Poste à Substituir metálico 1 unid.
- Poste à Substituir concreto 13 unid.
- Substituição de Cabeamento de iluminação – 933m cabo de cobre de 4mm²
- Guarda Corpo à remover – 116,40m²
- Banco de Concreto à demolir 2 unid.
- Mesa de concreto à demolir 6 unid.
- Banco de Madeira à remover 7 unid.
- Alambrado à substituir por Gradil Eletrofundido 720m² e 342m² de pintura da mureta
- Área Fonte
- Área Piso de Concreto à demolir 50,5 m³
- Área Fonte
- Mureta à demolir – 20,25 m³
- Muretas externas à demolir 4,50 m³
- Conoleta existente à demolir 1,45 m³

IMPLANTAÇÃO - DEMOLIÇÃO, ESCAVAÇÃO E SUBSTITUIÇÃO DE ALAMBRADO E POSTES DE ILUMINAÇÃO
ESC: 1/250

REVISÃO	Nº	DESENHO	DATA	ASSUNTO
	01	.	/ / 2010	.

NOTAS	1) TODOS OS ELEMENTOS DESTA PROJETO DEVEM SEGUIR AS NORMAS, PADRÕES E RECOMENDAÇÕES DA PREFEITURA DA ESTÂNCIA TURÍSTICA DE ITU
	2) A INDICAÇÃO DAS INTERFERÊNCIAS NESTE DESENHO NÃO EXIME A EMPRESA RESPONSÁVEL PELA EXECUÇÃO DE EFETUAR A PREVIA PESQUISA DE TODA E QUALQUER INTERFERÊNCIA AO LONGO DA OBRA
	3) TODAS AS MEDIDAS INDICADAS NO DESENHO ESTÃO EM METRO

PREFEITO GUILHERME DOS REIS GAZZOLA	ASSINATURA
SECRETÁRIO GILMAR DIAS PEREIRA	ASSINATURA
AUTOR DO PROJETO ENGº MAURICIO MIGUEL CREA. Nº - 5062490065-SP	DATA
DESENHO AROº FELIPE CORTIJO CONCEIÇÃO AROº PAULO SERGIO GARDIMANI	DATA 11/2023

	SECRETARIA DE TURISMO LAZER E EVENTOS	REVISÃO
	ASSUNTO: REFORMA E ADAPTAÇÃO COM NOVOS ATRATIVOS PARA A CIDADE DA CRIANÇA	ESCALA: INDICADA
LOCAL: RUA FRANÇA, VILA ROMA, ITU/SP	DATA: 11/2023	FOLHA: 03/08
ART.: 28027230231625980		