
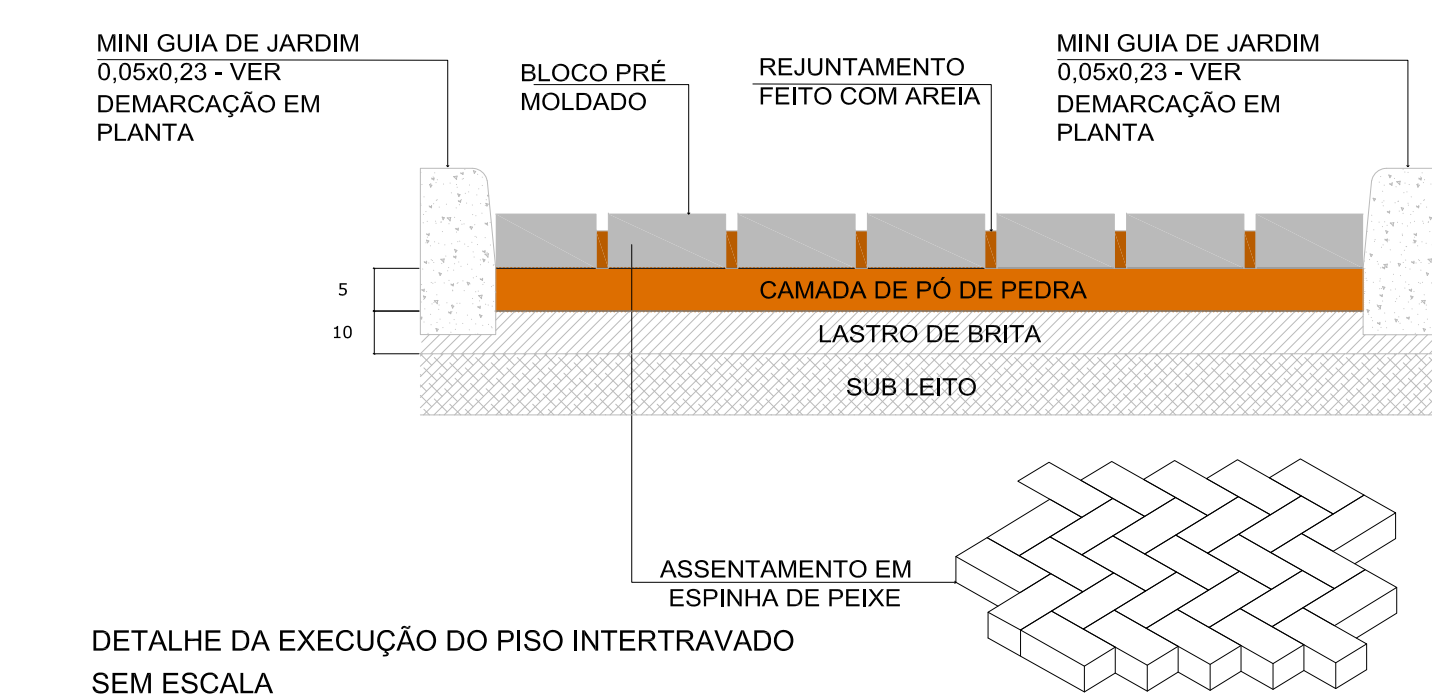
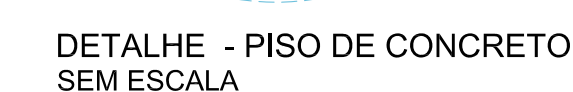


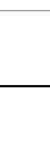

- | | |
|---|---|
|  | QUIOSQUE EXISTENTE
à manter |
|  | Pergolado Nova – 5 unidades
5.16 m ³ de madeira e 45m ² de
intertravado |
|  | Área de Grama Nova
1429,30 m ² |
|  | Casinha à manter e pintar
Área de pintura – 264.00m ² |
|  | Brinquedos existentes
à manter |
|  | ÁRVORE GRANDE |
|  | ÁRVORE MÉDIA |
|  | ÁRVORE PEQUENA |
|  | Grama |
|  | Calçada de concreto nova
área a concretar – 900.00 m ² |
|  | Calçada de Concreto |
|  | PNE – 184m ²
Área de piso de Concreto existente
à receber piso emborrachado colorido |
|  | Casinhas
Área piso à concretar – 41.4m ³ |
|  | Trem
Área Piso à concretar – 10.55m ³
para instalar piso emborrachado
simples – 105.5m ² |
|  | Casa Árvore
Área à Concretar – 10.07m ³
para instalar piso emborrachado
simples – 100.7m ² |
|  | Área 1 à Concretar – 17.90m ³
para instalar piso emborrachado
desenhado – 179 m ² |
|  | Área 1 à instalar piso intertravado
118 m ² |
|  | Área 2 à Concretar – 26m ³
para instalar piso emborrachado
desenhado – 260 m ² |
|  | Área 2 à instalar piso intertravado
191 m ² |
| | Área 3 à instalar piso intertravado
137 m ² |
| | Área 4 à instalar piso intertravado
108 m ² |
| | Área 3 à Concretar – 62.50m ³
para instalar piso emborrachado
desenhado – 625 m ² |
| | Área 5 à instalar piso intertravado
275 m ² |
| | Muretas à pintar – 435.20m ² |
| | Piso de Concreto Acesso Novo
1.60 m ³ |
| | Piso emborrachado Quiosques
98 m ² |
| | Grelha de 20cm x 100cm |
| | Tubo de 150mm – 17m |

IMPLANTAÇÃO - DETALHAMENTO DOS PISOS

REVISÃO	Nº	DESENHO
	01	.

- 1) TODOS OS ELEMENTOS DESTE PROJETO DEVEM SEGUIR AS NORMAS, PADRÕES E RECOMENDAÇÕES DA PREFEITURA DA ESTÂNCIA TURÍSTICA DE ITU

PREFEITO	
GUILHERME DOS REIS GAZZOLA	
SECRETARIO	
GILMAR DIAS PEREIRA	
AUTOR DO PROJETO	
ENGº MAURICIO MIGUEL	CREA. Nº - 5062490065-SP
DESENHO	
ARQº FELIPE CORTUO CONCEAÇÃO	

	ASSINATURA
	ASSINATURA
	ASSINATURA
	DATA 11/2023



SECRETARIA DE TURISMO LAZER E EVENTOS		REVISÃO
ASSUNTO	REFORMA E ADAPTAÇÃO COM NOVOS ATRATIVOS PARA A CIDADE DA CRIANÇA	ESCALA INDICADA
LOCAL	RUA FRANÇA, VILA ROMA, ITU/SP	DATA 11/2023
ART.: 28027230231625980		FOLHA 05/08