

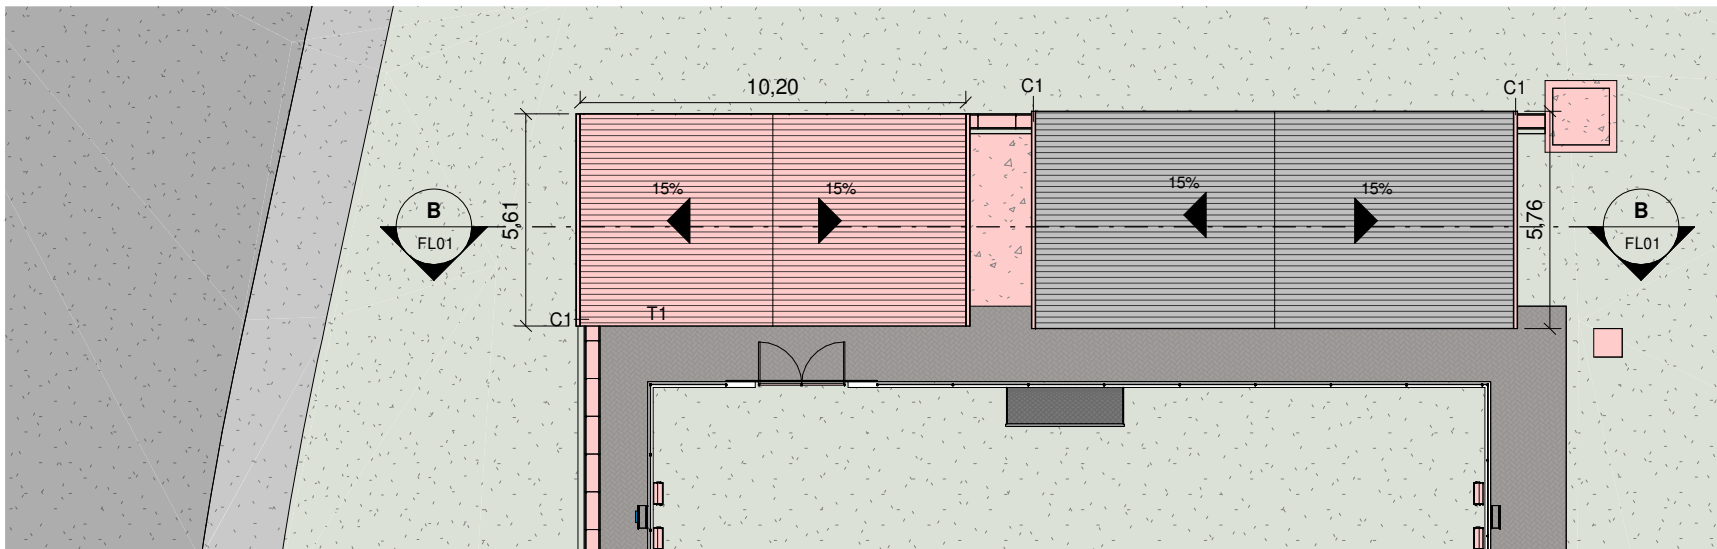
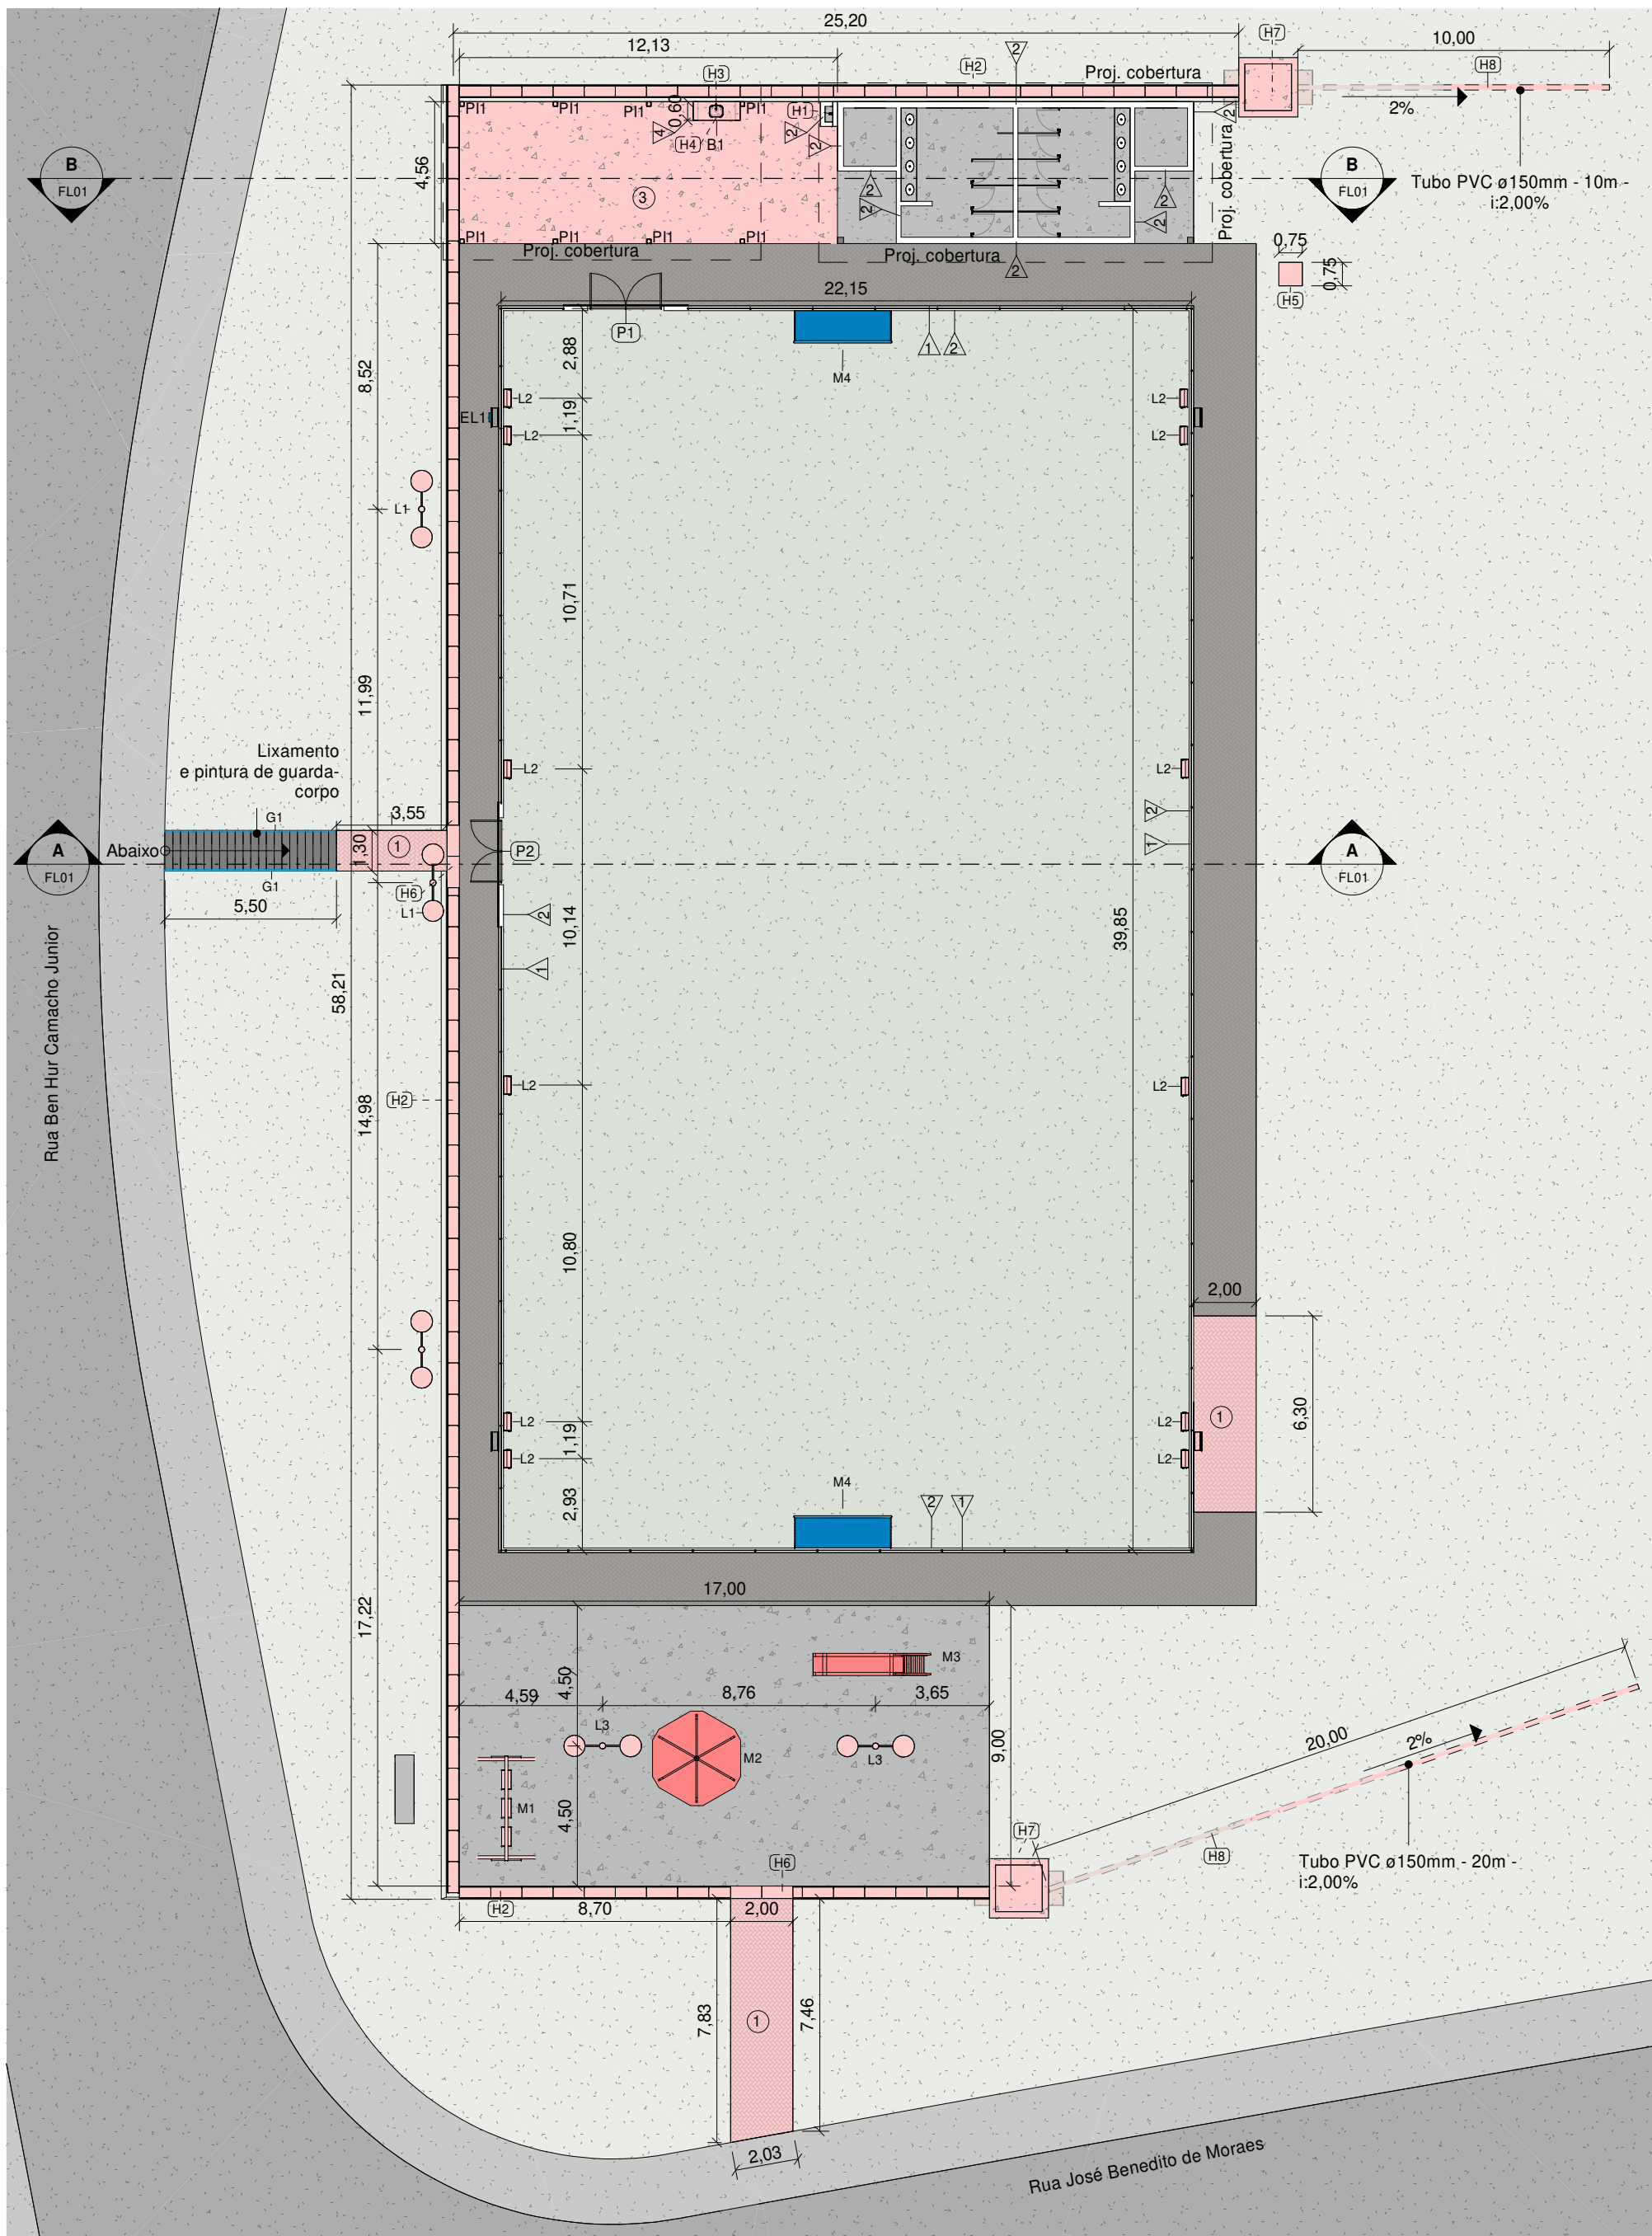


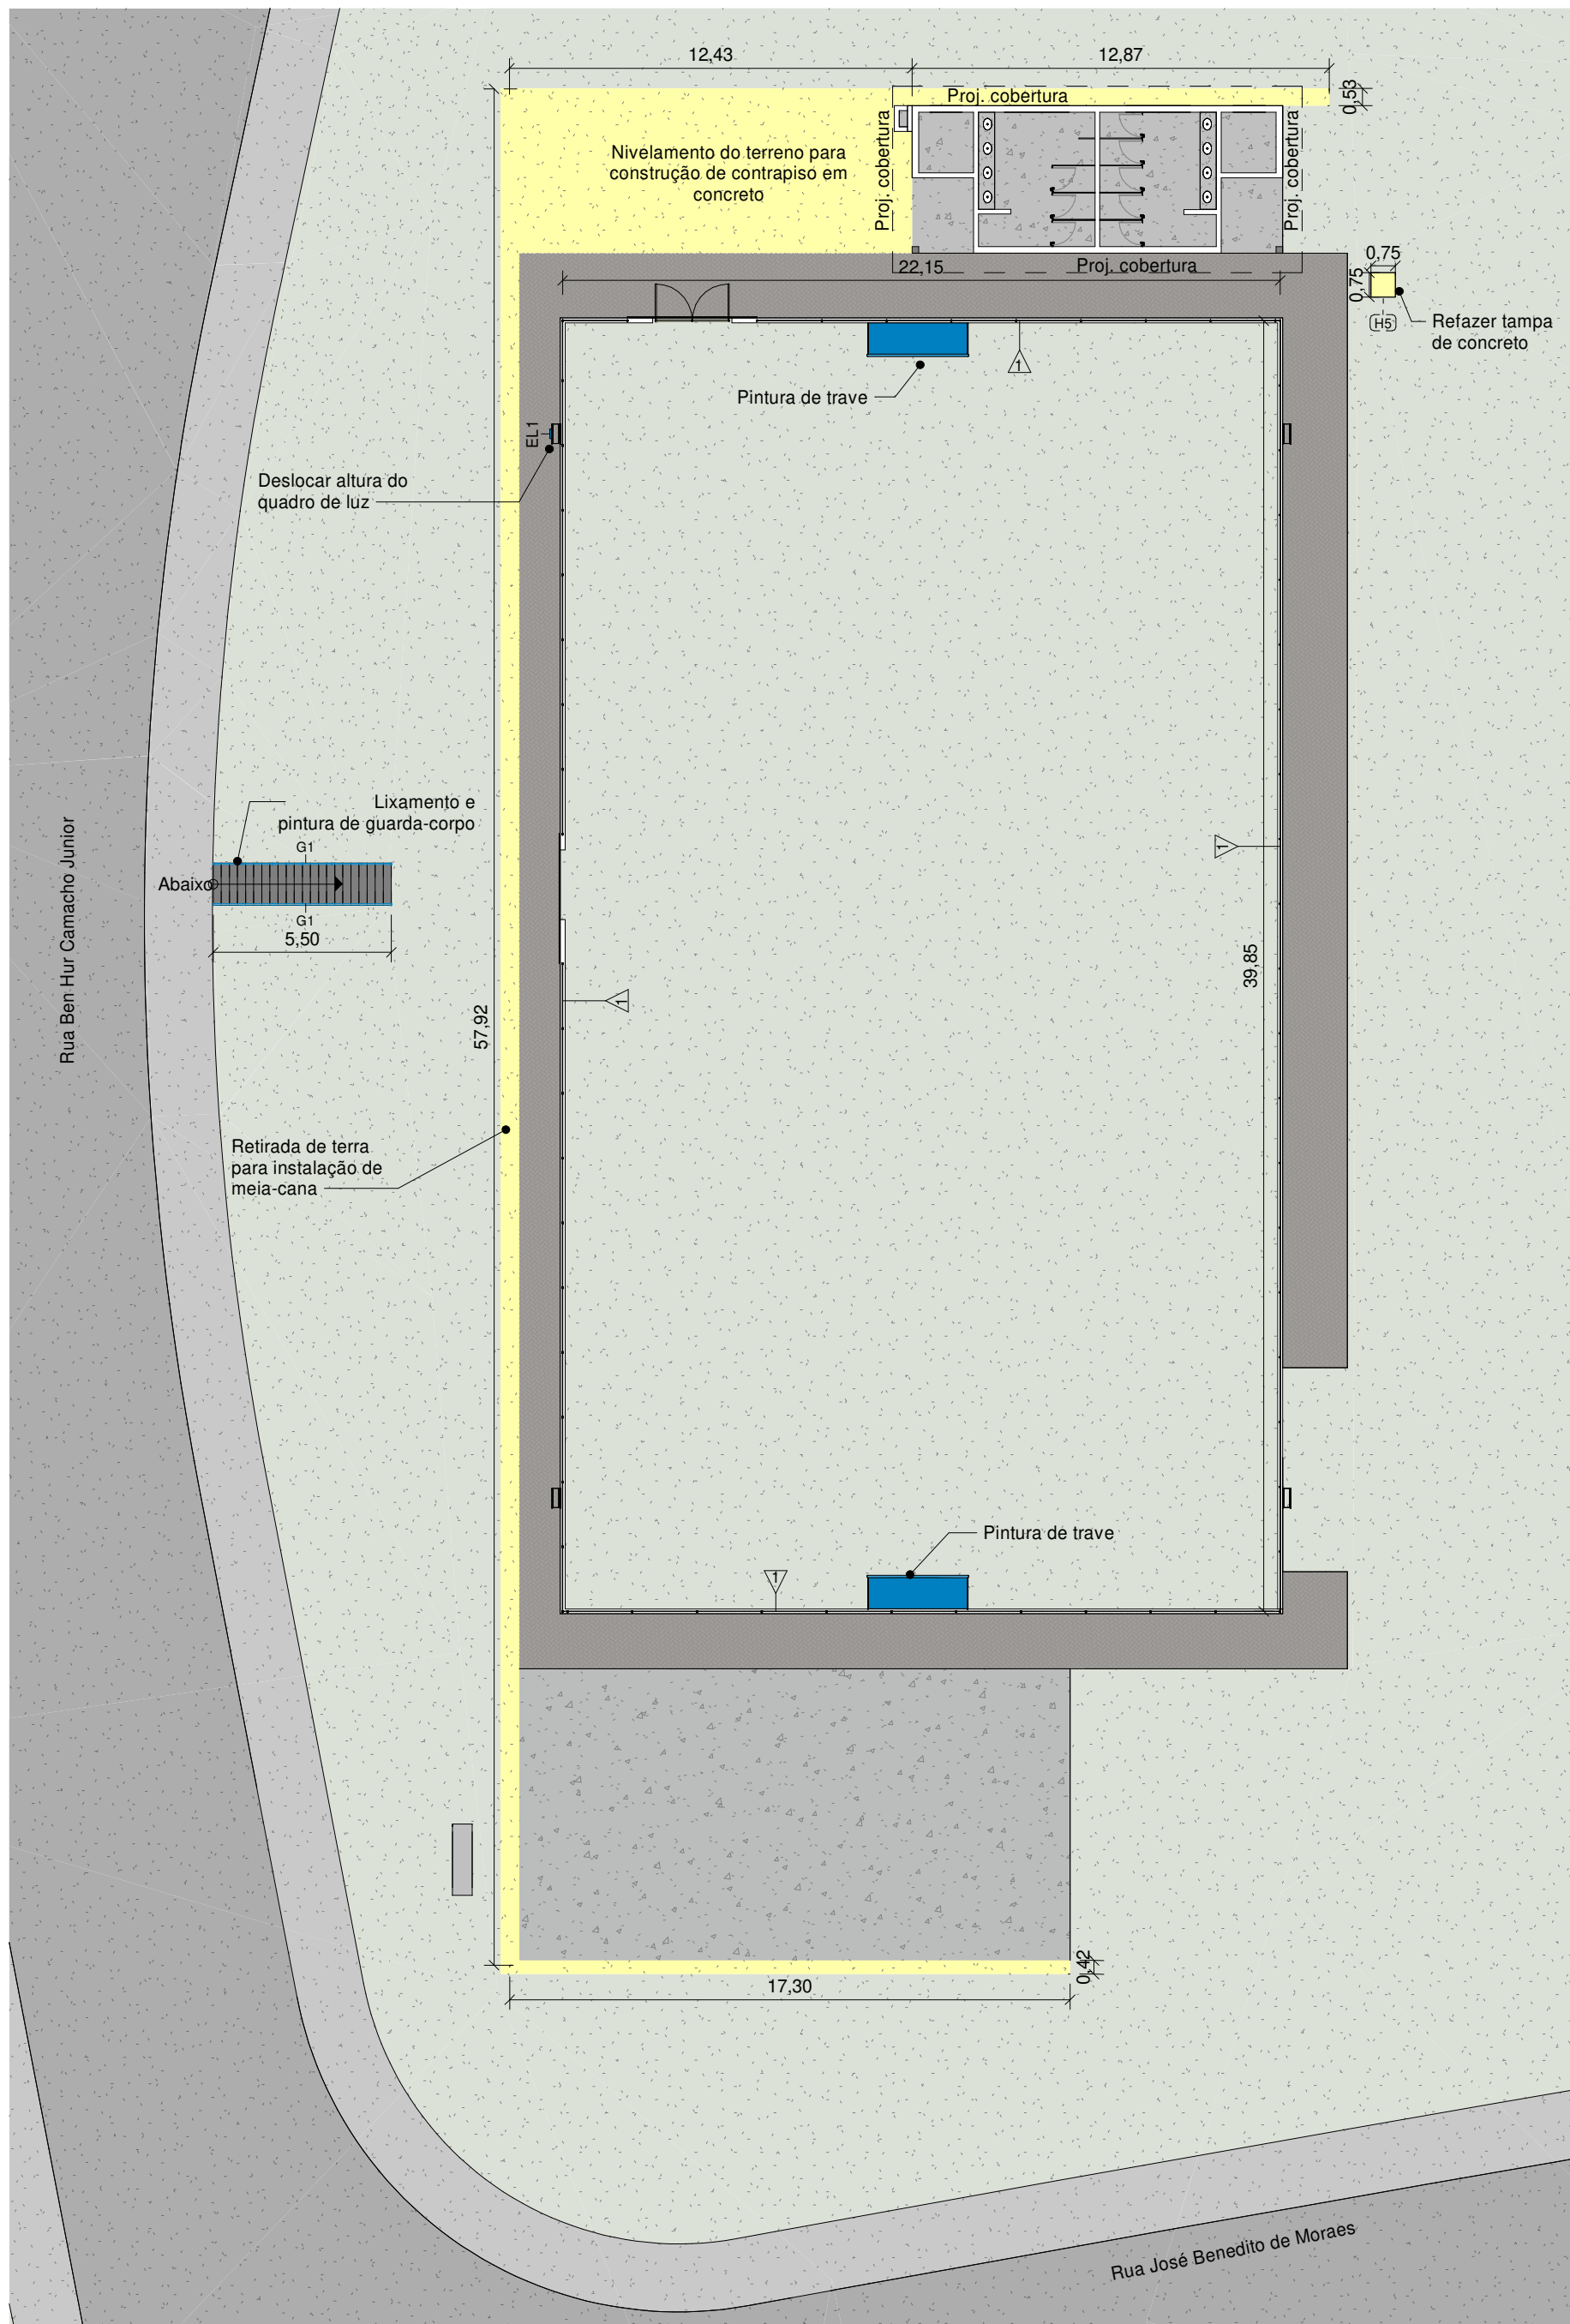


### 3 Planta de Cobertura

1 : 200

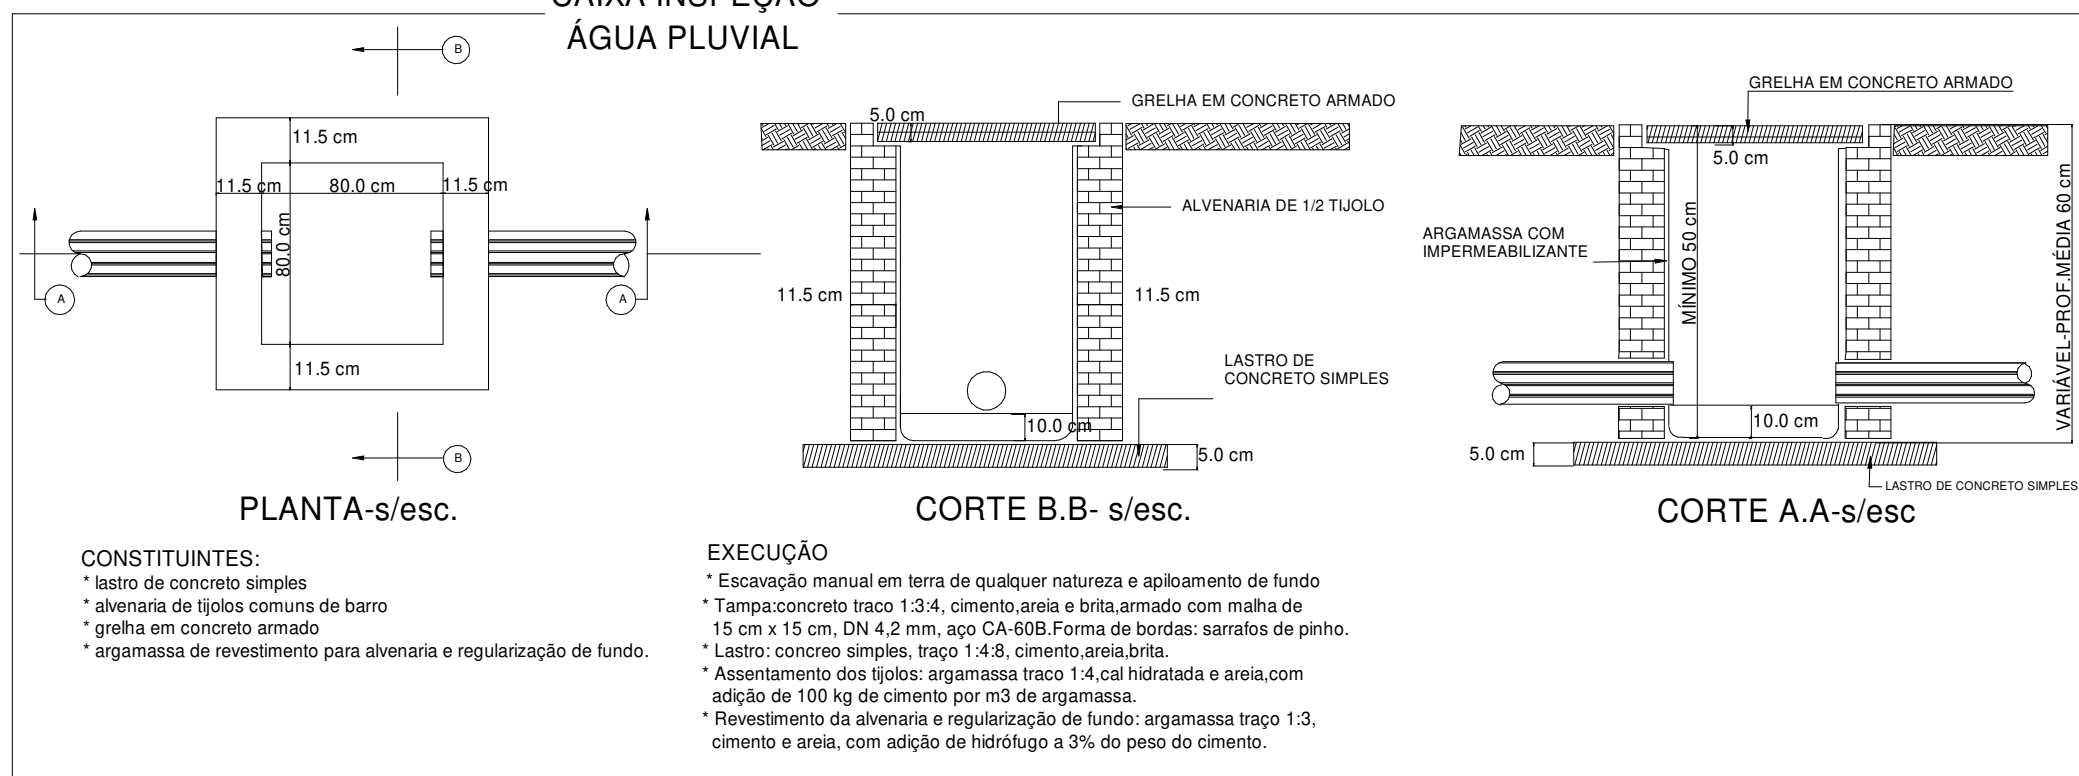


### 4 DET. CAIXA DE INSPEÇÃO

1 : 100

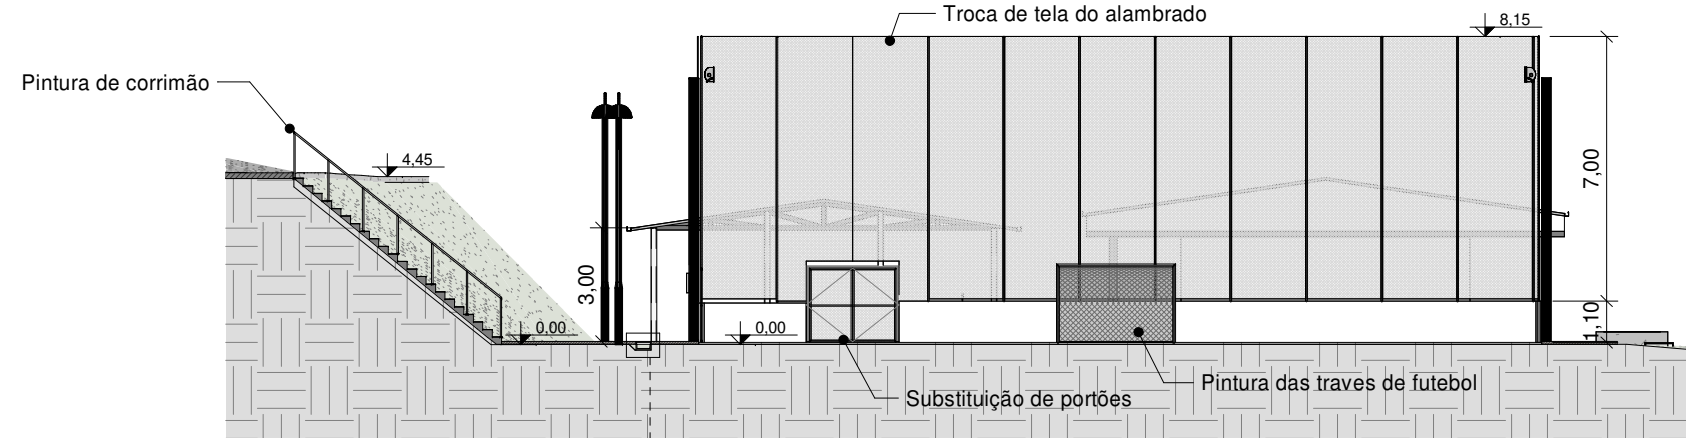

### 5 Corte A-A

1 : 200

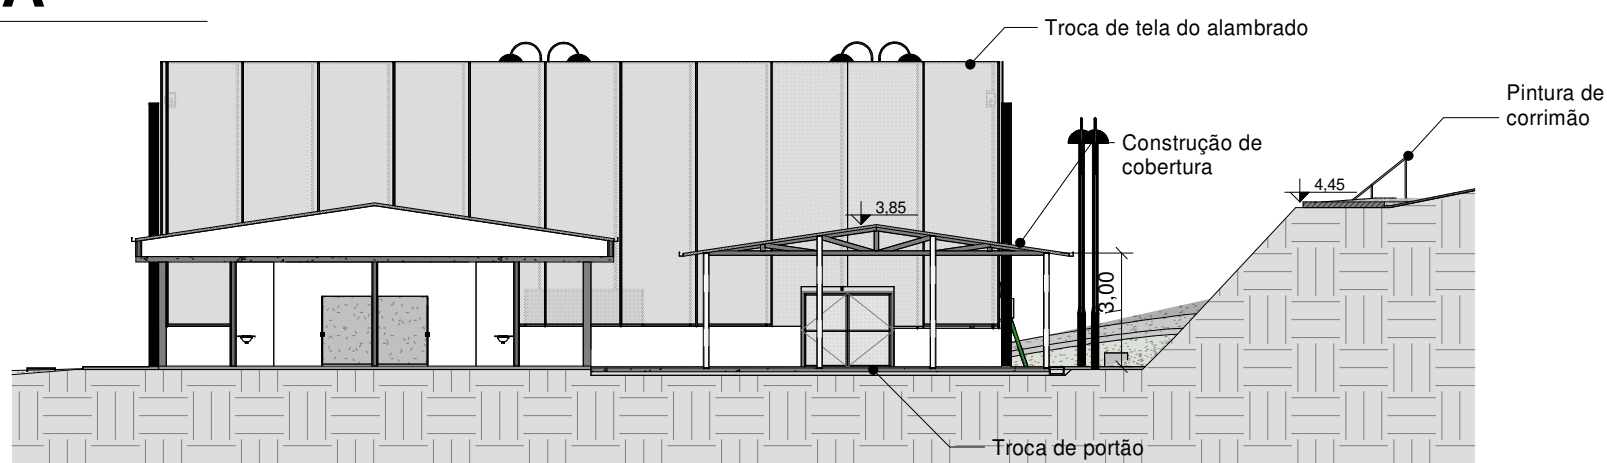

### 6 Corte B-B

1 : 200

| SIMBOLOGIA DE ACABAMENTOS |         |   |            |
|---------------------------|---------|---|------------|
| ①                         | PISOS   | ① | FORRO/TETO |
| ⚠                         | PAREDES | ① | RODAPE     |

| FASES DE PROJETOS |           |           |            |
|-------------------|-----------|-----------|------------|
| DEMOLIR           | CONSTRUIR | EXISTENTE | MANUTENÇÃO |

|    |                        |                |            |
|----|------------------------|----------------|------------|
| 00 | Inclusão de luminárias | Julia Barbatti | 25/02/2025 |
| 01 | Emissão inicial        | Julia Barbatti | 21/02/2025 |

| Nº | DESCRIÇÃO | EMITIDO POR | DATA |
|----|-----------|-------------|------|
|----|-----------|-------------|------|

#### REVISÕES

NOTAS  
1. PARA EXECUÇÃO, AS MEDIDAS DEVEM SER CONFERIDAS NO LOCAL

ESTE DOCUMENTO É DE PROPRIEDADE DA PREFEITURA MUNICIPAL E NÃO PODE SER REPRODUZIDO OU USADO PARA QUALQUER FINALIDADE DIFERENTE DAQUELA PARA A QUAL ESTÁ SENDO FORNECIDO

Herculano Castilho Passos Junior  
Prefeito Municipal de Itu

Rodrigo Guiti Moraes  
CAU nº A40014-9  
Responsável Técnico Portaria

Jhuly Jardim Lima  
CREA nº: 5070634920

PROPRIETÁRIO  
**PREFEITURA DA ESTÂNCIA TURÍSTICA DE ITU**

EMPREENDIMENTO  
**Reforma da Quadra Society no Portal do Éden**

ENDEREÇO  
**R. Cel. Fiori Marcelo Amanteá, 87 - Portal do Éden, Itu - SP, 13308-504**

|                        |                                            |                      |
|------------------------|--------------------------------------------|----------------------|
| TÍTULO                 | ÁREA DO TERRENO                            | 2149,53 m²           |
| PROJETO DE ARQUITETURA | ÁREA CONSTRUÍDA                            | 129,90 m²            |
| ESCALA<br>Indicada     | RESPONSÁVEL<br>ART/RT<br>Jhuly Jardim Lima | FOLHA<br>01          |
| DATA<br>25/02/2025     | DESENHO<br>Julia Barbatti Ratini           | APROV.<br>REV.<br>01 |

### 1 PLANTA BAIXA - DEMOLIR

1 : 200

#### TABELA DE FECHAMENTOS - A DEMOLIR

| Item | Descrição   | Área      |
|------|---|-----------|
| 1    | Tela alambrado para campo de futebol no fio 12 BWG (2,76mm) galvanizada ou com revestimento de PVC Fio 12 BWG (3,80mm) malha 75mm (3" polegadas) conforme a NBR 10.118 | 863,14 m² |

#### TABELA DE PORTA - A DEMOLIR

| Item | Descrição                | Altura (m) | Largura (m) | Quant. |
|------|--------------------------|------------|-------------|--------|
| P1   | Portão de tela alambrado | 2,10       | 2,45        | 1      |

#### TABELA DE EQP. HIDROSSANTÍARIOS - A DEMOLIR

| Item | Descrição                                         | Quant. |
|------|---------------------------------------------------|--------|
| H5   | Tampa em concreto para caixa de inspeção 75x75 cm | 1      |

#### TABELA DE PISOS - MANUTENÇÃO

| Item | Descrição                                         | Área      |
|------|---------------------------------------------------|-----------|
| 1    | Limpeza do piso em bloco intertravado de concreto | 212,37 m² |
| 2    | Limpeza do piso em concreto                       | 153,00 m² |
| 3    | Corte do terreno                                  | 109,65 m² |

#### TABELA DE EQ. ELÉTRICO - MANUTENÇÃO

| Item | Descrição                       | Quant. |
|------|---------------------------------|--------|
| EL1  | Quadro de luz - deslocar altura | 1      |

#### TABELA DE TERRENO

| Item | Descrição        | Volume   |
|------|------------------|----------|
| 3    | Corte do terreno | 15,67 m³ |

#### TABELA DE EQUIPAMENTOS - MANUTENÇÃO

| Item | Descrição                        | Quant. |
|------|----------------------------------|--------|
| M4   | Trave de futebol society pintura | 2      |

#### TABELA DE BANCADA - A CONSTRUIR

| Item | Descrição                        | Área    |
|------|----------------------------------|---------|
| B1   | Bancada em granilite 1,5x0,60 cm | 0,90 m² |

#### TABELA DE EQP. HIDROSSANTÍARIOS E DRENAGEM - A CONSTRUIR

| Item | Descrição                                                | Quant. |
|------|----------------------------------------------------------|--------|
| H1   | Torneira para jardim e tanque com adaptador de mangueira | 1      |
| H2   | Canaleta de concreto meia cana 1,00m x 0,40m             | 100    |
| H3   | Torneira para cuba de apoio, bica baixa                  | 1      |
| H4   | Cuba em inox 40x34 cm                                    | 1      |
| H5   | Tampa em concreto para caixa de inspeção 75x75 cm        | 1      |
| H6   | Tampa em concreto para canaleta meia-cana 15x8x100 cm    | 4      |
| H7   | Caixa de inspeção pluvial 80x80x50 cm                    | 2      |

#### TABELA DE ALVENARIA - A CONSTRUIR

| Item | Descrição   | Área      |
|------|---|-----------|
| 1    | Tela alambrado para campo de futebol no fio 12 BWG (2,76mm) galvanizada ou com revestimento de PVC Fio 12 BWG (3,80mm) malha 75mm (3" polegadas) conforme a NBR 10.118 | 863,14 m² |
| 4    | Parede de alvenaria para apoio de bancada 1x88 cm   | 1,06 m²   |

#### TABELA DE PISO - A CONSTRUIR

| Item | Descrição                              | Área     |
|------|----------------------------------------|----------|
| 1    | Piso em bloco intertravado de concreto | 32,50 m² |
| 3    | Contrapiso em concreto                 | 54,80 m² |

#### TABELA DE CALHA - A CONSTRUIR

| Item | Descrição                 | Comprimento (m) |
|------|---------------------------|-----------------|
| C1   | Calha metálica retangular | 11,21           |
| C1   | Calha metálica retangular | 11,51           |

#### TABELA DE LUMINÁRIAS - A CONSTRUIR

| Item | Descrição                             | Quant. |
|------|---------------------------------------|--------|
| L1   | Poste de 6 m com 2 luminárias de 120W | 3      |
| L2   | Refletor 300W                         | 12     |
| L3   | Poste de 8 m com 2 luminárias de 150W | 2      |

#### TABELA DE PILARES - A CONSTRUIR

| Marca de tipo | Descrição               | Quant. |
|---------------|-------------------------|--------|
| P1            | Pilar metálico 15x15 cm | 8      |

#### TABELA DE TUBOS - A CONSTRUIR

| Item | Descrição                 | Comprimento (m) |
|------|---------------------------|-----------------|
| H8   | Tubulação em PVC, d=150mm | 30,00           |

#### TABELA DE PORTA - A CONSTRUIR

| Item | Descrição                | Largura (m) | Altura (m) | Quant. |
|------|--------------------------|-------------|------------|--------|
| P1   | Portão de tela alambrado | 2,45        | 2,10       | 1      |
| P2   | Portão de tela alambrado | 2,15        | 2,10       | 1      |

#### TABELA DE CORRIMÃO - MANUTENÇÃO

| Item | Descrição                                        | Compr. (m) |
|------|--------------------------------------------------|------------|
| G1   | Pintura de corrimão metálico com perfil circular | 14,09      |

#### TABELA DE PINTURA DE FECHAMENTOS E ALVENARIAS


| Item | Descrição                | Área (m²) |
|------|--------------------------|-----------|
| 2    | Pintura acrílica externa | 112,31 m² |

#### TABELA DE TELHADO - A CONSTRUIR


| Item | Descrição                     | Área     |
|------|-------------------------------|----------|
| T1   | Telha metálica tipo sanduiche | 57,82 m² |

#### TABELA DE MOBILIÁRIO - A CONSTRUIR

| Item | Descrição             | Quant. |
|------|-----------------------|--------|
| M1   | Balanco metálico      | 1      |
| M2   | Gira-gira metálico    | 1      |
| M3   | Escorregador metálico | 1      |

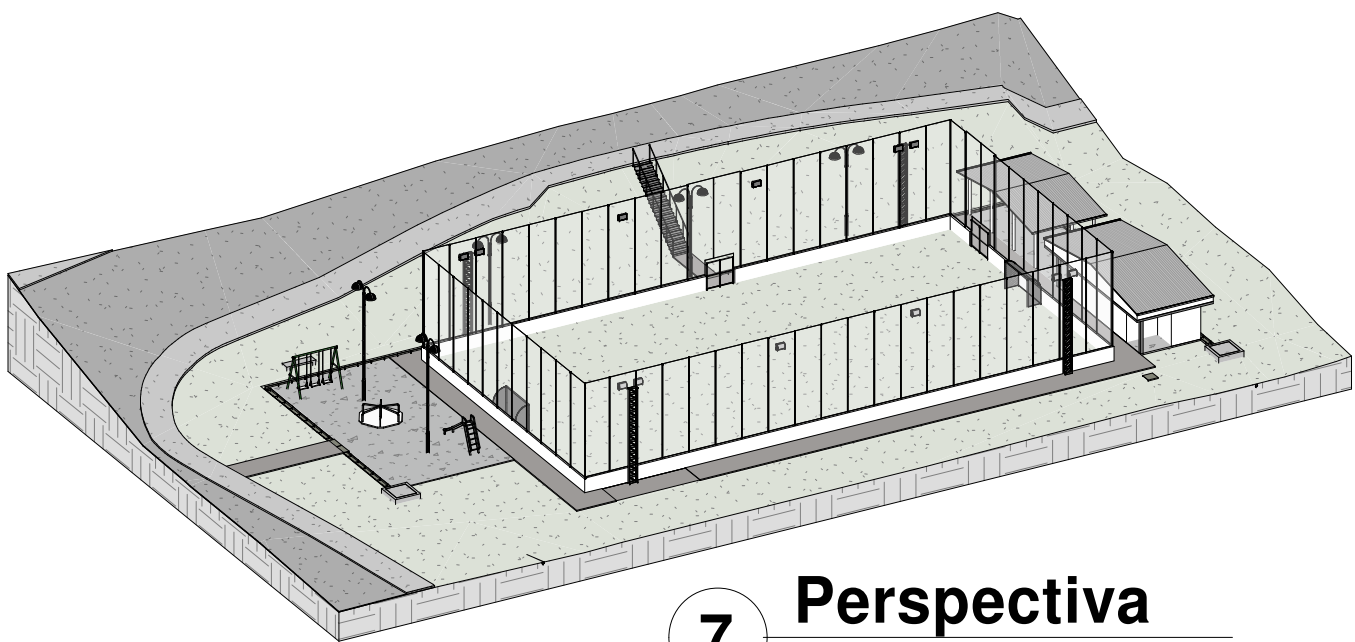

### 7 Perspectiva

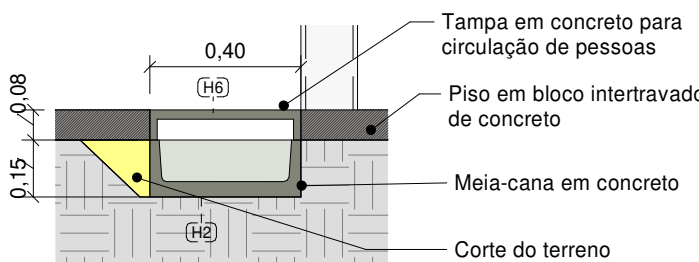

### 9 DET. Drenagem

1 : 20



LATITUDE: -23°23'59"S LONGITUDE: -47°21'03"W

### 10 Planta de Localização SEM ESCALA