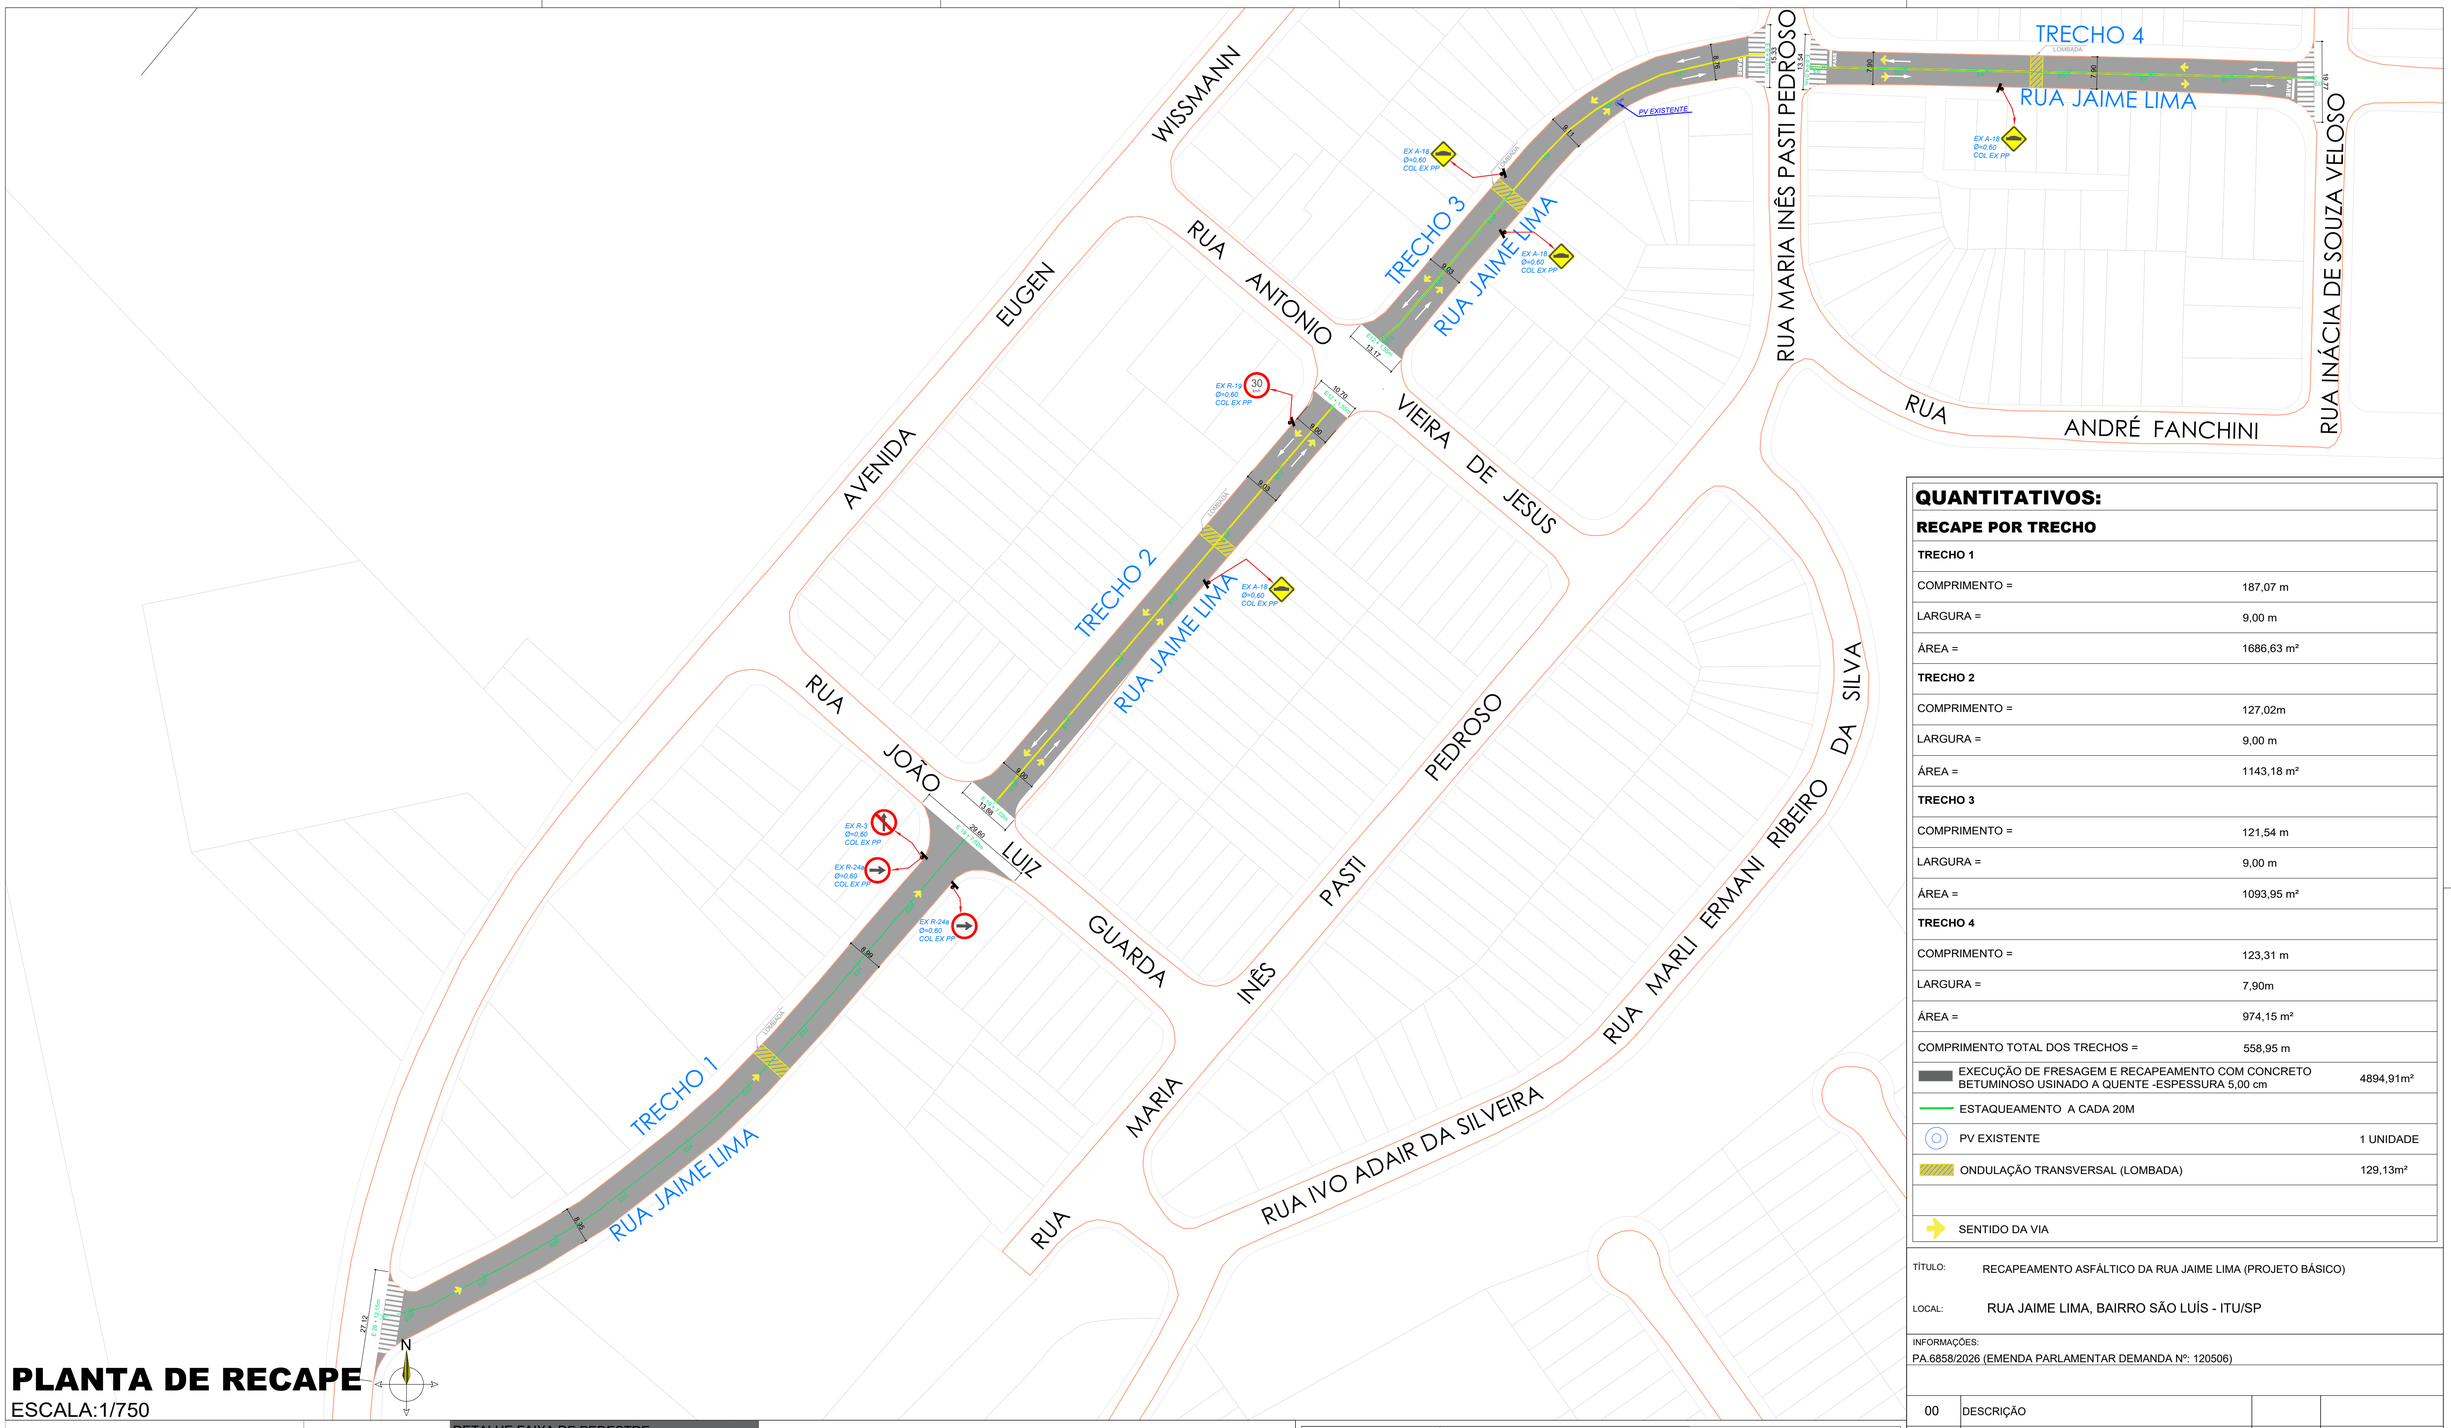


PLANTA DE RECAPE


ESCALA:1/750

QUANTITATIVOS:

RECAPE POR TRECHO

TRECHO 1	
COMPRIMENTO =	187,07 m
LARGURA =	9,00 m
ÁREA =	1686,63 m²
TRECHO 2	
COMPRIMENTO =	127,02m
LARGURA =	9,00 m
ÁREA =	1143,18 m²
TRECHO 3	
COMPRIMENTO =	121,54 m
LARGURA =	9,00 m
ÁREA =	1093,95 m²
TRECHO 4	
COMPRIMENTO =	123,31 m
LARGURA =	7,90m
ÁREA =	974,15 m²
COMPRIMENTO TOTAL DOS TRECHOS =	558,95 m
EXECUÇÃO DE FRESAGEM E RECAPEAMENTO COM CONCRETO BETUMINOSO USINADO A QUENTE -ESPESSURA 5,00 cm	4894,91m²
ESTAQUEAMENTO A CADA 20M	
PV EXISTENTE	1 UNIDADE
ONDULAÇÃO TRANSVERSAL (LOMBADA)	129,13m²
SENTIDO DA VIA	

LEGENDA PARE

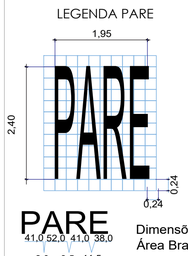


PARE

41,0 52,0 41,0 38,0


2,0 9,5 11,5

Dimensões: 2,40 x 1,95
Área Branca: 4,68 m²


LINHA DE FLUXO OPOSTO (LFO-3) - AMARELA

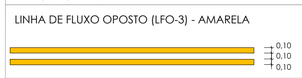

SETA DE POSICIONAMENTO

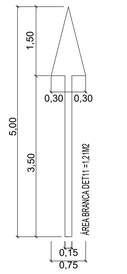

DETALHE FAIXA DE PEDESTRE /FAIXA DE RETENÇÃO

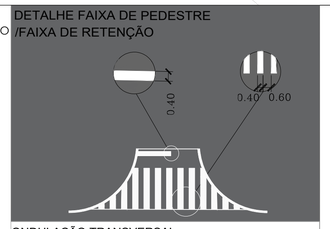

ONDULAÇÃO TRANSVERSAL



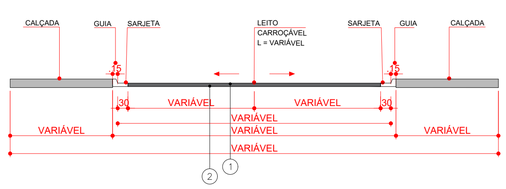


TABELA I - ESPECIFICAÇÕES TÉCNICAS		
LEGENDA	MATERIAL	ESPECIFICAÇÃO
1	CONCRETO BETUMINOSO USINADO QUENTE (FX. III)	DNIT – ES 031/2006
2	IMPRIMADURA BETUMINOSA LIGANTE	DNIT – ES 145/2012



SEÇÃO TRANSVERSAL
S/ ESC.

SINALIZAÇÃO VERTICAL — QUANT.

30	VELOCIDADE MÁXIMA PERMITIDA R-19	1 UNIDADE	EXISTENTE / A MANTER
	SENTIDO DE CIRCULAÇÃO DA VIA/PISTA R-24a	2 UNIDADES	EXISTENTE / A MANTER
	SENTIDO PROIBIDO R-3	1 UNIDADE	EXISTENTE / A MANTER
	LOMBADA A-18	4 UNIDADES	EXISTENTE / A MANTER
	POSTES EXISTENTES	7 UNIDADES	EXISTENTE / A MANTER

SINALIZAÇÃO HORIZONTAL (a executar)

LINHA DUPLA CONTÍNUA (AMARELA) FAIXA LONGITUDINAL	74,38 m²
SETA DIRECIONAL	14,52 m²
FAIXA DE RETENÇÃO	6,40 m²
FAIXA DE PEDESTRE	30,31 m²
PICTOGRAMA PARE	18,72 m²
PINTURA FAIXA DE LOMBADA	43,65 m²

TÍTULO: RECAPEAMENTO ASFÁLTICO DA RUA JAIME LIMA (PROJETO BÁSICO)

LOCAL: RUA JAIME LIMA, BAIRRO SÃO LUÍS - ITU/SP

INFORMAÇÕES:
PA.6858/2026 (EMENDA PARLAMENTAR DEMANDA Nº: 120506)

REVISÃO:	DESCRIÇÃO	DATA	RESPONSÁVEL
00	DESCRIÇÃO		

DATA: 31/08/2026

ESCALA: 1/750

Nº DE FOLHAS: 01

PREFEITURA DA ESTÂNCIA TURÍSTICA DE ITU
SECRETARIA MUNICIPAL DE OBRAS E ENGENHARIA

PREFEITO: HERCULANO CASTILHO PASSOS JUNIOR

SECRETÁRIO: THIAGO MAIA PEREIRA

DESENHO: TIAGO VECCHIATO

RESPONSÁVEL TÉCNICO: RODRIGO GUITTI MORAES

gov.br
Documento assinado digitalmente
RODRIGO GUITTI MORAES
Data: 31/08/2026 14:15:43 -0300
Verifique em https://validar.iti.gov.br

ARQ.RODRIGO GUITTI MORAES
CREA/CAU: 000A400149