
A.1 - QUADRO DE APRESENTAÇÃO

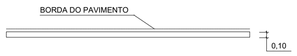

LINHA DE BORDO (LBO) - BRANCA



LINHA SIMPLES CONTÍNUA (LMS-2) - BRANCA



LINHA DE CONTINUIDADE (LCO)



LINHA DE FLUXO OPOSTO (LFO-1) - AMARELA


LINHA SIMPLES SECCIONADA (LFO-2) AMARELA



LINHA DE FLUXO OPOSTO (LFO-3) - AMARELA



CANALIZAÇÃO DE TRÁFEGO

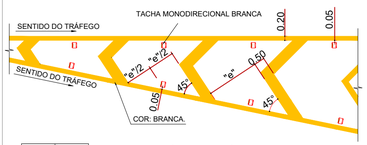

Vel. (km/h)	"e" (m)
Vc80	1.5
V>80	2.5


O ZPA DESTACA A ÁREA INTERNA ÀS LINHAS DE CANALIZAÇÃO, REFORÇANDO A IDEIA DE ÁREA NÃO UTILIZÁVEL PARA CIRCULAÇÃO DE VEÍCULOS.

ONDULAÇÃO TRANSVERSAL






LEGENDA PARE

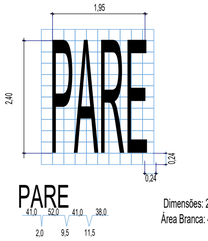


Dimensões: 2,40 x 1,95
Área Branca: 4,68 m²

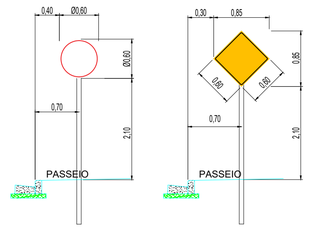


POSTE SIMPLES REGULAMENTAÇÃO

POSTE SIMPLES ADVERTÊNCIA

B.1 - QUADRO DE APRESENTAÇÃO

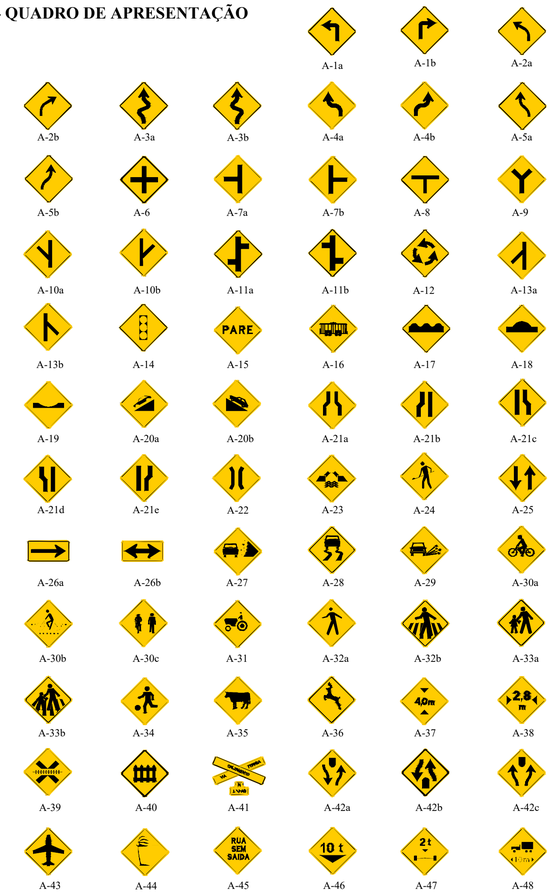


TACHA REFLETIVA BIDIRECIONAL (TC) - AMARELA

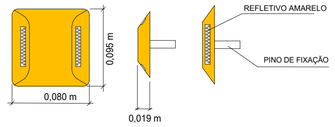





TACHA REFLETIVA MONODIRECIONAL (TC) - BRANCA

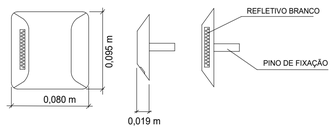


TACHA REFLETIVA BIDIRECIONAL (TC) - AMARELA

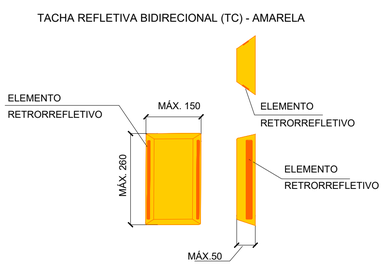


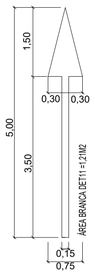


Linha de borda - LBO | ESCALA: S/E

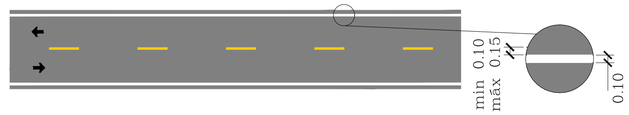

Faixa Simples seccionada – LFO-2 | ESCALA: S/E

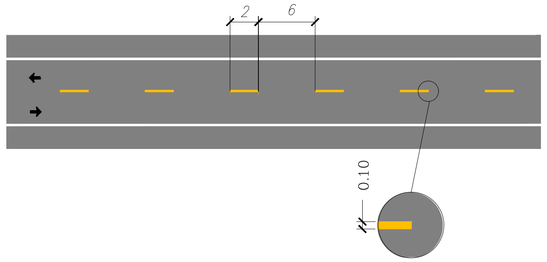

Faixa Dupla contínua – LFO-3 | ESCALA: S/E

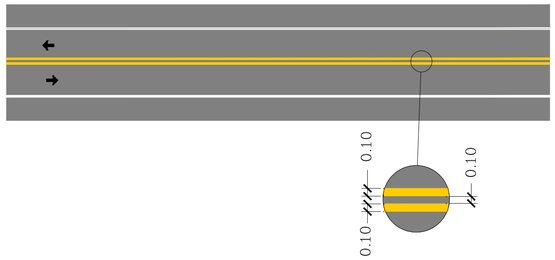


Espessuras das linhas LBO LFO-2 LFO-3

CLASSE DA RODOVIA	VDM	LARGURA DA LINHA (l) (m)
IB	> 1400	0,125 ou 0,15
II	1400 > VDM > 700	0,10 ou 0,125
III e IV	< 700	0,10


Espaçamento Faixa Simples seccionada – LFO-2

VELOCIDADE REGULAMENTADA (km/h)	SITUAÇÃO NORMAL		
	SEGMENTO(s) (m)	INTERVALO(i) (m)	CADÊNCIA SEGMENTO(s) (s:i)
V < 60	2	6	1:3
60 ≤ V < 80	3	9	1:3
V ≥ 80	4	12	1:3


SETA DE POSICIONAMENTO

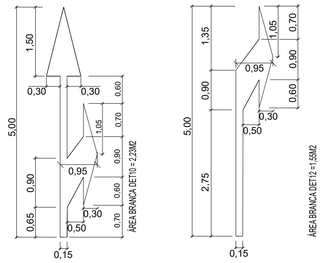

"DÊ A PREFERÊNCIA" - BRANCO

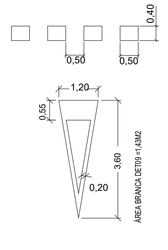


Detalhe Tipo - Sinalização
Cruzamento com faixa de pedestre

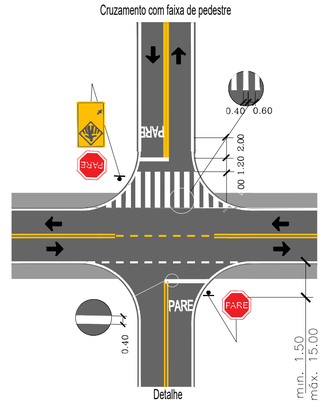

Detalhe
Cruzamento sem faixa de pedestre

CANALIZAÇÃO DE TRÁFEGO

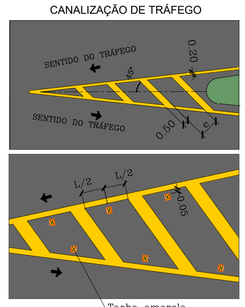

VELOCIDADE REGULAMENTADA (km/h)	ESPAÇAMENTO "e" (m)
V ≤ 80	1,5
V > 80	2,5

TÍTULO:	PAVIMENTAÇÃO, ADEQUAÇÃO DE VIAS: RUA PCA. JULIO DE MESQUITA (DETALHES DE SINALIZAÇÃO)		
LOCAL:	RUA PRAÇA JULIO DE MESQUITA BAIRRO RANCHO GRANDE ITU-SP		
OBSERVAÇÕES:	P.A-15563/2025 (EMENDA PARLAMENTAR Nº 202530370002)		
00			
REVISÃO:	DESCRIÇÃO	DATA	RESPONSÁVEL
DATA: 19/06/2026	PREFEITURA DA ESTÂNCIA TURÍSTICA DE ITU SECRETARIA MUNICIPAL DE OBRAS E ENGENHARIA		
ESCALA: 1:200	PREFEITO: HERCULANO CASTILHO PASSOS JUNIOR		
Nº DE FOLHAS: 04/04	SECRETÁRIO: THIAGO MAIA PEREIRA		
	DESENHO: TIAGO VECCHIATO	RESPONSÁVEL TÉCNICO:	

gov.br Documento assinado digitalmente
RODRIGO GUITTI MORAES
Data: 05/08/2026 08:56:09 -0300
Verifique em https://validar.iti.gov.br

ARQ. RODRIGO GUITTI MORAES
CREA/CAU: 000A400149