


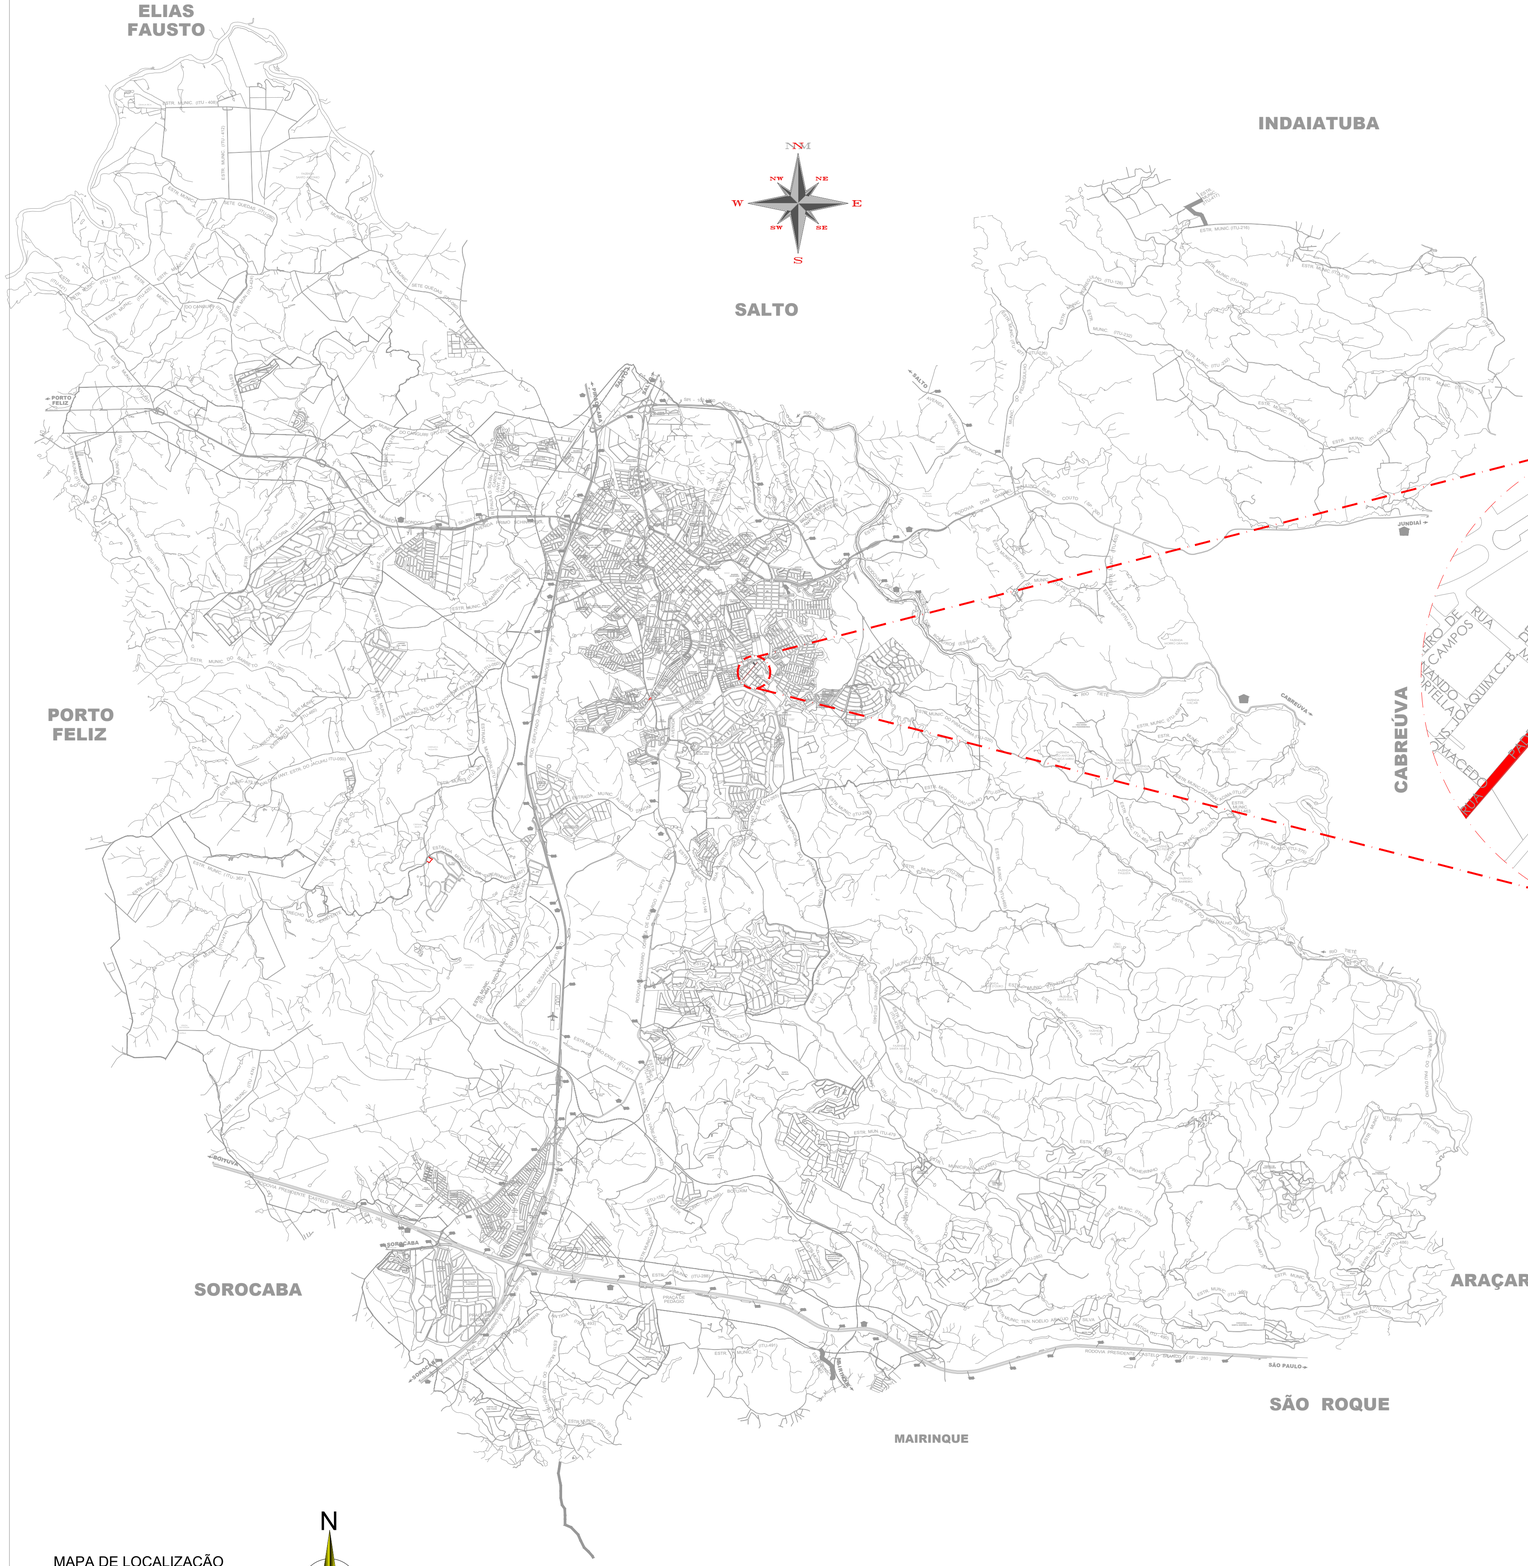

MAPA DE LOCALIZAÇÃO
LATITUDE: 23°17'2.76"S
LONGITUDE: 47°17'2.22" W

MAPA DE LOCALIZAÇÃO
SEM ESCALA

TÍTULO:	PAVIMENTAÇÃO, ADEQUAÇÃO DE VIAS:RUA PADRE. JOSÉ DA COSTA STIPP (MAPA DE LOCALIZAÇÃO)		
LOCAL:	RUA PADRE JOSÉ DA COSTA STIPP BAIRRO: RANCHO GRANDE ITU-SP		
OBSERVAÇÕES:	P.A-15563/2025 (EMENDA PARLAMENTAR Nº 202530370002)		
00			
REVISÃO:	DESCRIÇÃO	DATA	RESPONSÁVEL
DATA: 19/06/2026	PREFEITURA DA ESTÂNCIA TURÍSTICA DE ITU SECRETARIA MUNICIPAL DE OBRAS E ENGENHARIA		
ESCALA: 1:600	PREFEITO: HERCULANO CASTILHO PASSOS JUNIOR		
Nº DE FOLHAS: 01/04	SECRETÁRIO: THIAGO MAIA PEREIRA		
	DESENHO: TIAGO VECCHIATO	RESPONSÁVEL TÉCNICO:	

Documento assinado digitalmente
gov.br RODRIGO GUITTI MORAES
Data: 04/08/2026 15:34:41-0300
Verifique em https://validar.iti.gov.br

ARQ. RODRIGO GUITTI MORAES
CREA/CAU: 000A400149