


MAPA DE LOCALIZAÇÃO (escala 1/2000)
LATITUDE: 23°16'5.75" S
LONGITUDE: 47°17'19.26" O

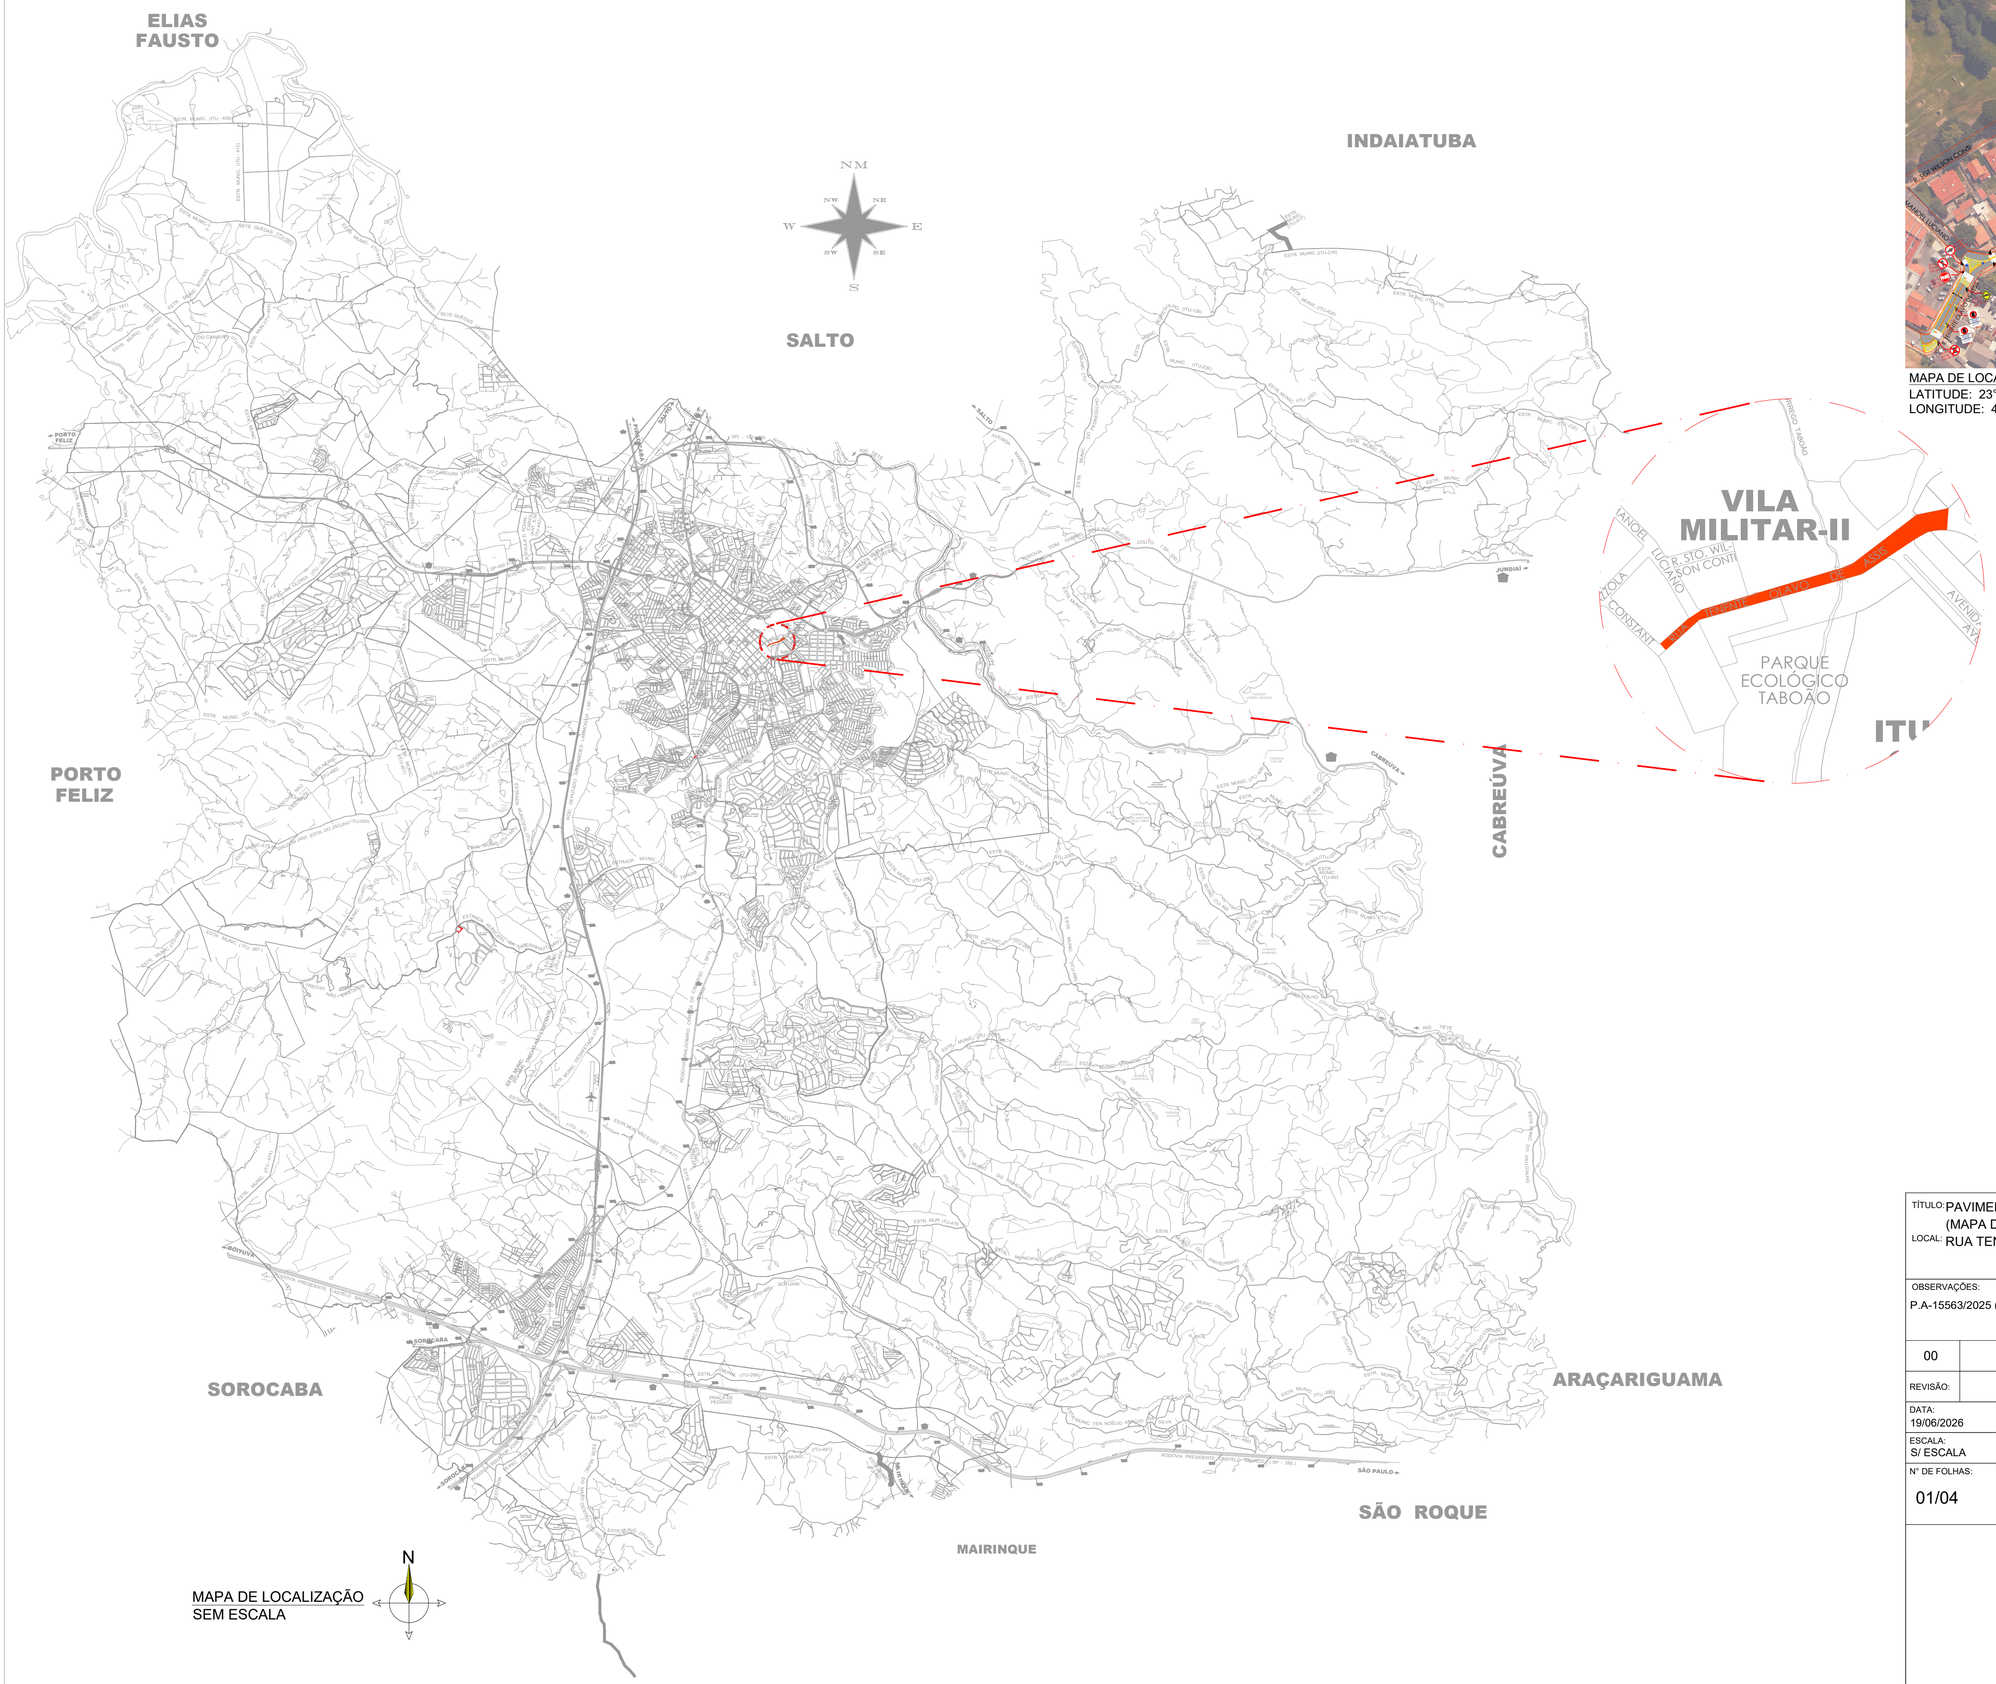

TÍTULO:	PAVIMENTAÇÃO, ADEQUAÇÃO DE VIAS: RUA TEN. OLAVO DE ASSIS (MAPA DE LOCALIZAÇÃO)		
LOCAL:	RUA TENENTE OLAVO DE ASSIS VILA MILITAR ITU-SP		
OBSERVAÇÕES:	P.A-15563/2025 (EMENDA PARLAMENTAR Nº 202530370002)		
00			
REVISÃO:	DESCRIÇÃO	DATA	RESPONSÁVEL
DATA: 19/06/2026	PREFEITURA DA ESTÂNCIA TURÍSTICA DE ITU SECRETARIA MUNICIPAL DE OBRAS E ENGENHARIA		
ESCALA: S/ ESCALA	PREFEITO: HERCULANO CASTILHO PASSOS JUNIOR		
Nº DE FOLHAS: 01/04	SECRETÁRIO: THIAGO MAIA PEREIRA		
	DESENHO: TIAGO VECCHIATO	RESPONSÁVEL TÉCNICO:	

gov.br Documento assinado digitalmente
RODRIGO GUITTI MORAES
Data: 05/08/2026 08:40:52 -0300
Verifique em https://validar.iti.gov.br

ARQ. RODRIGO GUITTI MORAES
CREA/CAU: 000A400149