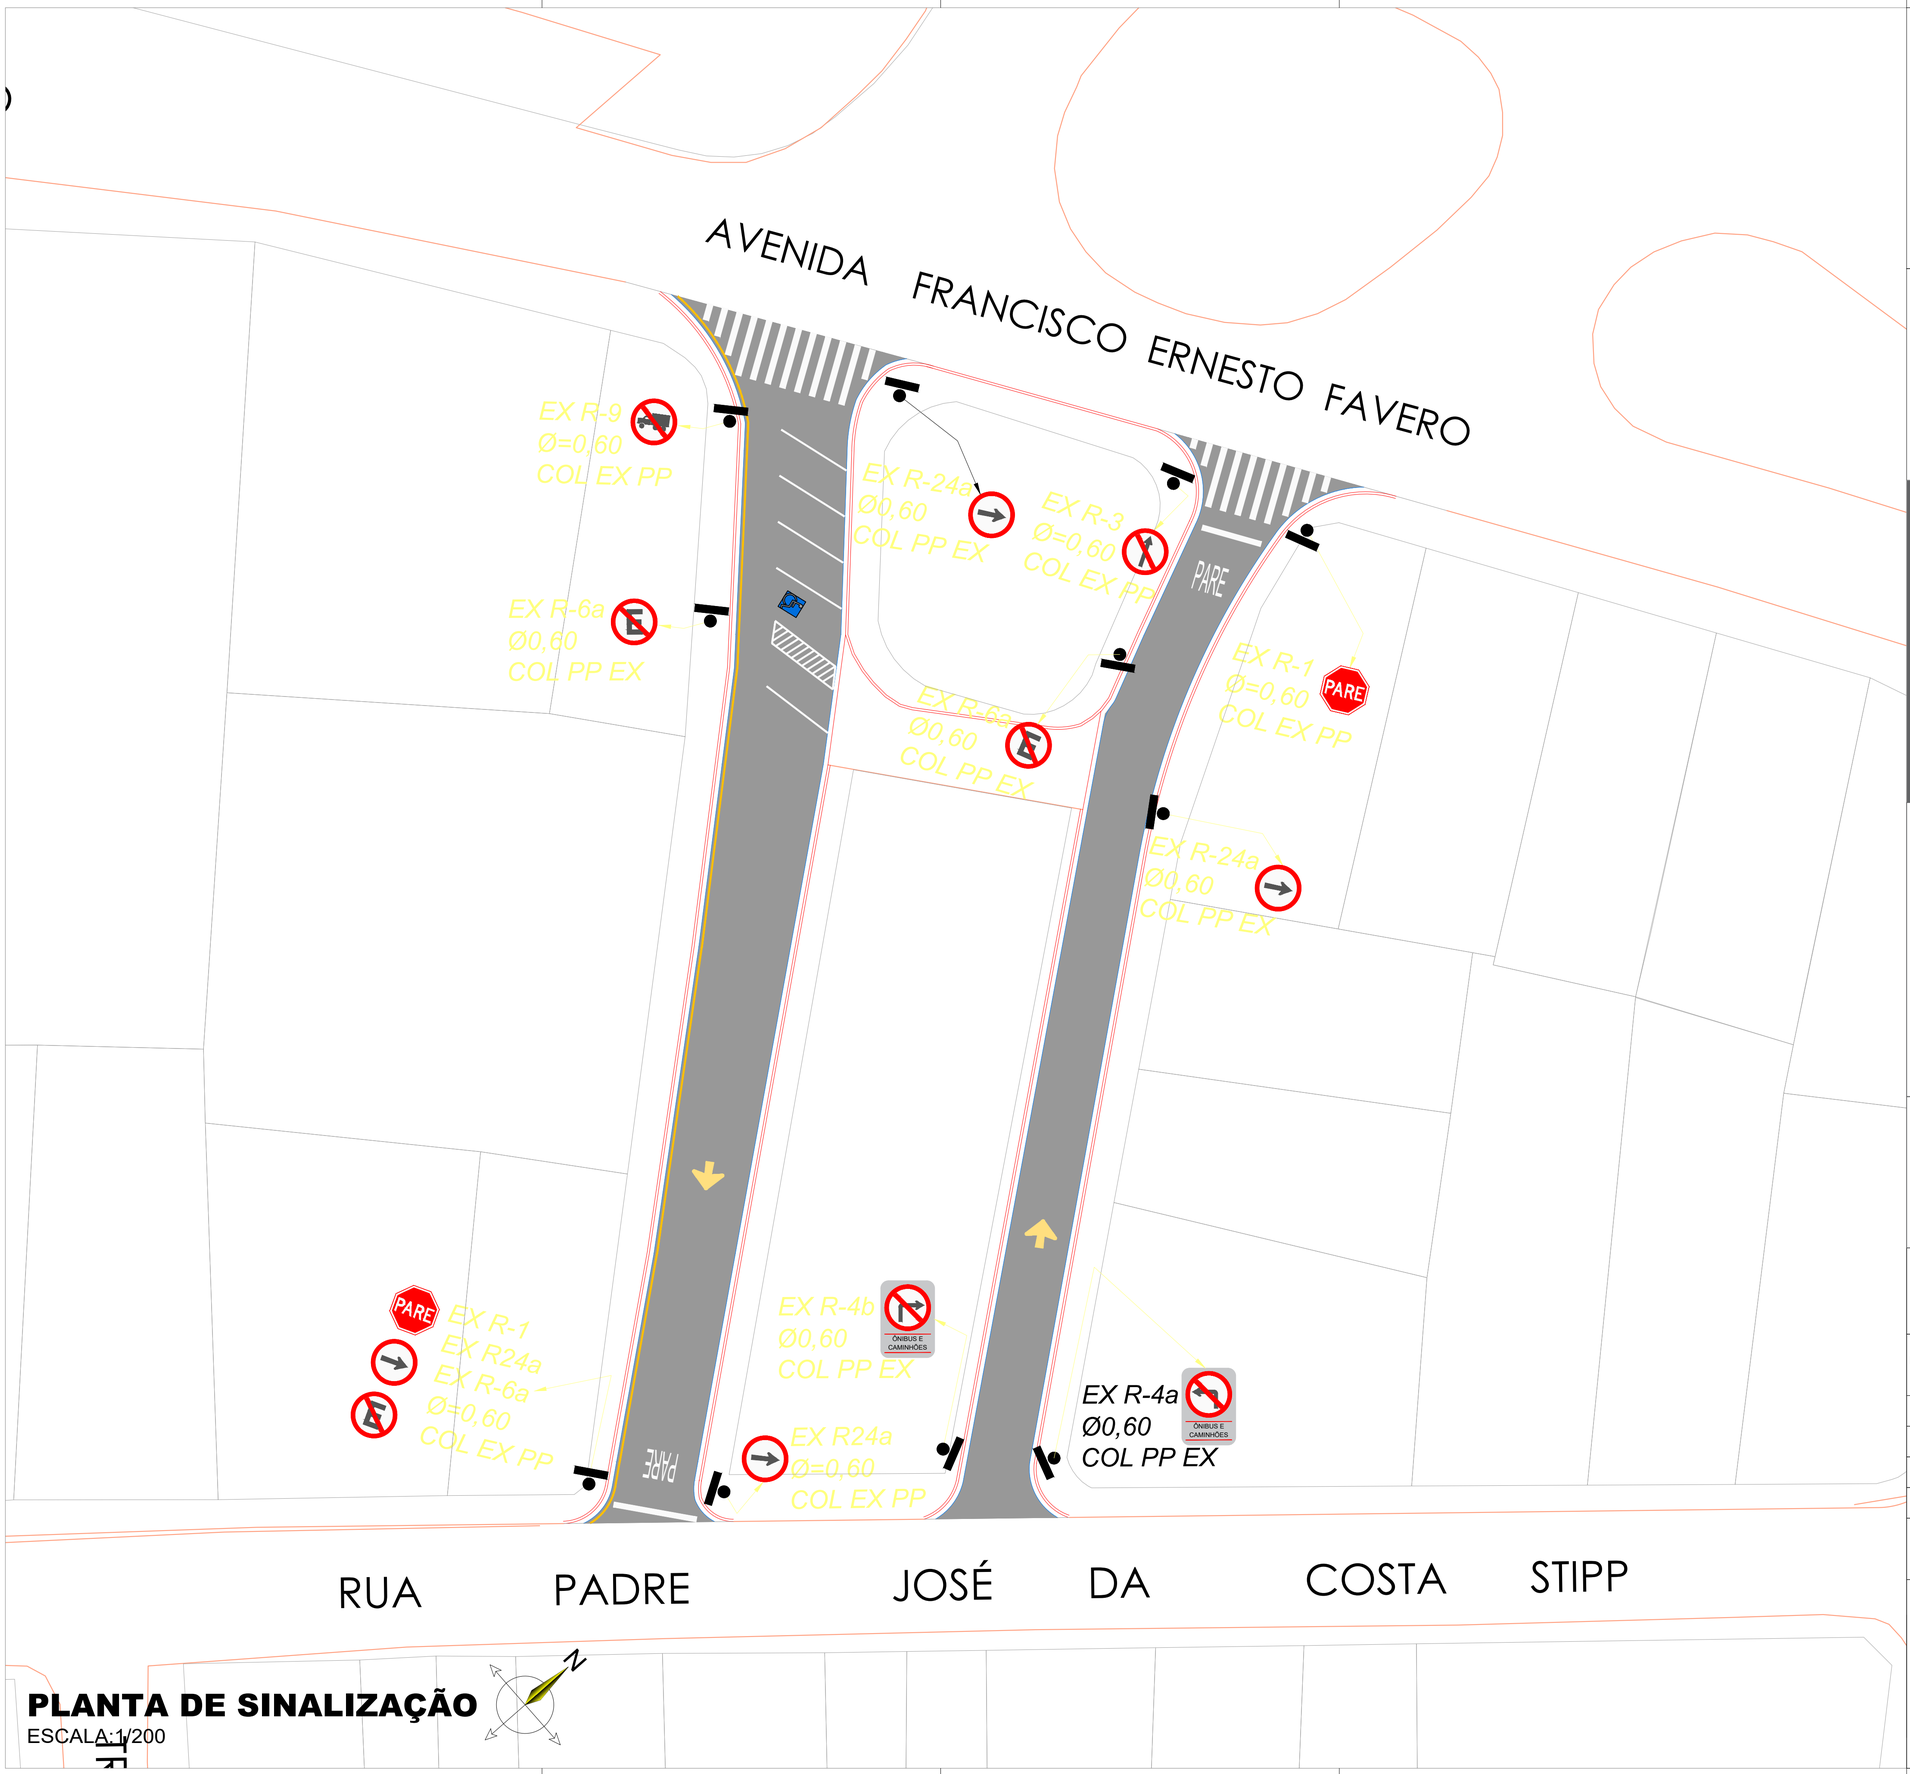



PLANTA DE SINALIZAÇÃO
ESCALA: 1/200

SINALIZAÇÃO VERTICAL	QUANT.
SENTIDO DE CIRCULAÇÃO DA VIA/PISTA R-24a	4 UNIDADES
SENTIDO PROIBIDO R-3	1 UNIDADE
PROIBIÇÃO DE TRANSITO DE CAMINHÕES R-9	1 UNIDADE
PROIBIDO ESTACIONAR R-6a	3 UNIDADES
PARADA OBRIGATÓRIA R-1	2 UNIDADES
PROIBIDO VIRAR A ESQUERDA R-4a	1 UNIDADE
PROIBIDO VIRAR A DIREITA R-4b	1 UNIDADE
POSTES EXISTENTES	12 UNIDADES


***TODA SINALIZAÇÃO VERTICAL EXISTENTE SERÁ MANTIDA**

SINALIZAÇÃO HORIZONTAL (a executar)	
LINHA DE PROIBIÇÃO (LPP) AMARELA	8,25 m²
FAIXA DE RETENÇÃO	3,80 m²
FAIXA DE PEDESTRE	8,00 m²
PICTOGRAMA PARE	9,36 m²
SINALIZAÇÃO COM PICTOGRAMAPARA VAGA DE ESTACIONAMENTO COM FAIXAS DEMARCATÓRIAS	1 UNIDADE
FAIXA BRANCA	4,28 m²
SENTIDO DA VIA	


DETALHE FAIXA DE PEDESTRE/ FAIXA DE RETENÇÃO

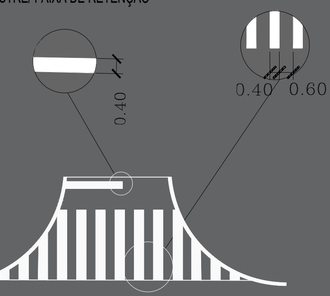

LEGENDA PARE

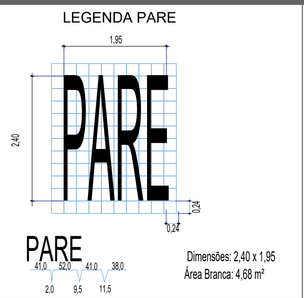


Dimensões: 2,40 x 1,95
Área Branca: 4,68 m²

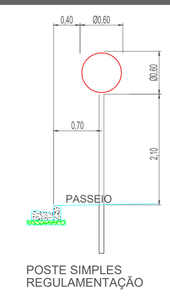

POSTE SIMPLES REGULAMENTAÇÃO

LINHA DE PROIBIÇÃO (LPP) - AMARELA

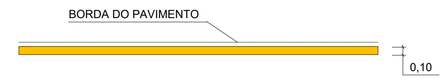

TÍTULO: PAVIMENTAÇÃO, ADEQUAÇÃO DE VIAS: RUA PCA. JULIO DE MESQUITA (PROJ. BÁSICO SINALIZAÇÃO)

LOCAL: RUA PRAÇA JULIO DE MESQUITA BAIRRO RANCHO GRANDE ITU-SP

OBSERVAÇÕES:
P.A-15563/2025 (EMENDA PARLAMENTAR Nº 202530370002)

REVISÃO:	DESCRIÇÃO	DATA	RESPONSÁVEL
00			

DATA: 19/06/2026	PREFEITURA DA ESTÂNCIA TURÍSTICA DE ITU SECRETARIA MUNICIPAL DE OBRAS E ENGENHARIA	
ESCALA: 1:200	PREFEITO: HERCULANO CASTILHO PASSOS JUNIOR	
Nº DE FOLHAS: 03/04	SECRETÁRIO: THIAGO MAIA PEREIRA	
	DESENHO: TIAGO VECCHIATO	RESPONSÁVEL TÉCNICO:

gov.br Documento assinado digitalmente
RODRIGO GUITTI MORAES
Data: 05/08/2026 09:00:03 -0300
Verifique em https://validar.iti.gov.br

ARQ. RODRIGO GUITTI MORAES
CREA/CAU: 000A400149