


PROJETO DE RECAPEAMENTO/ SINALIZAÇÃO - TRECHO I
ESCALA 1:500

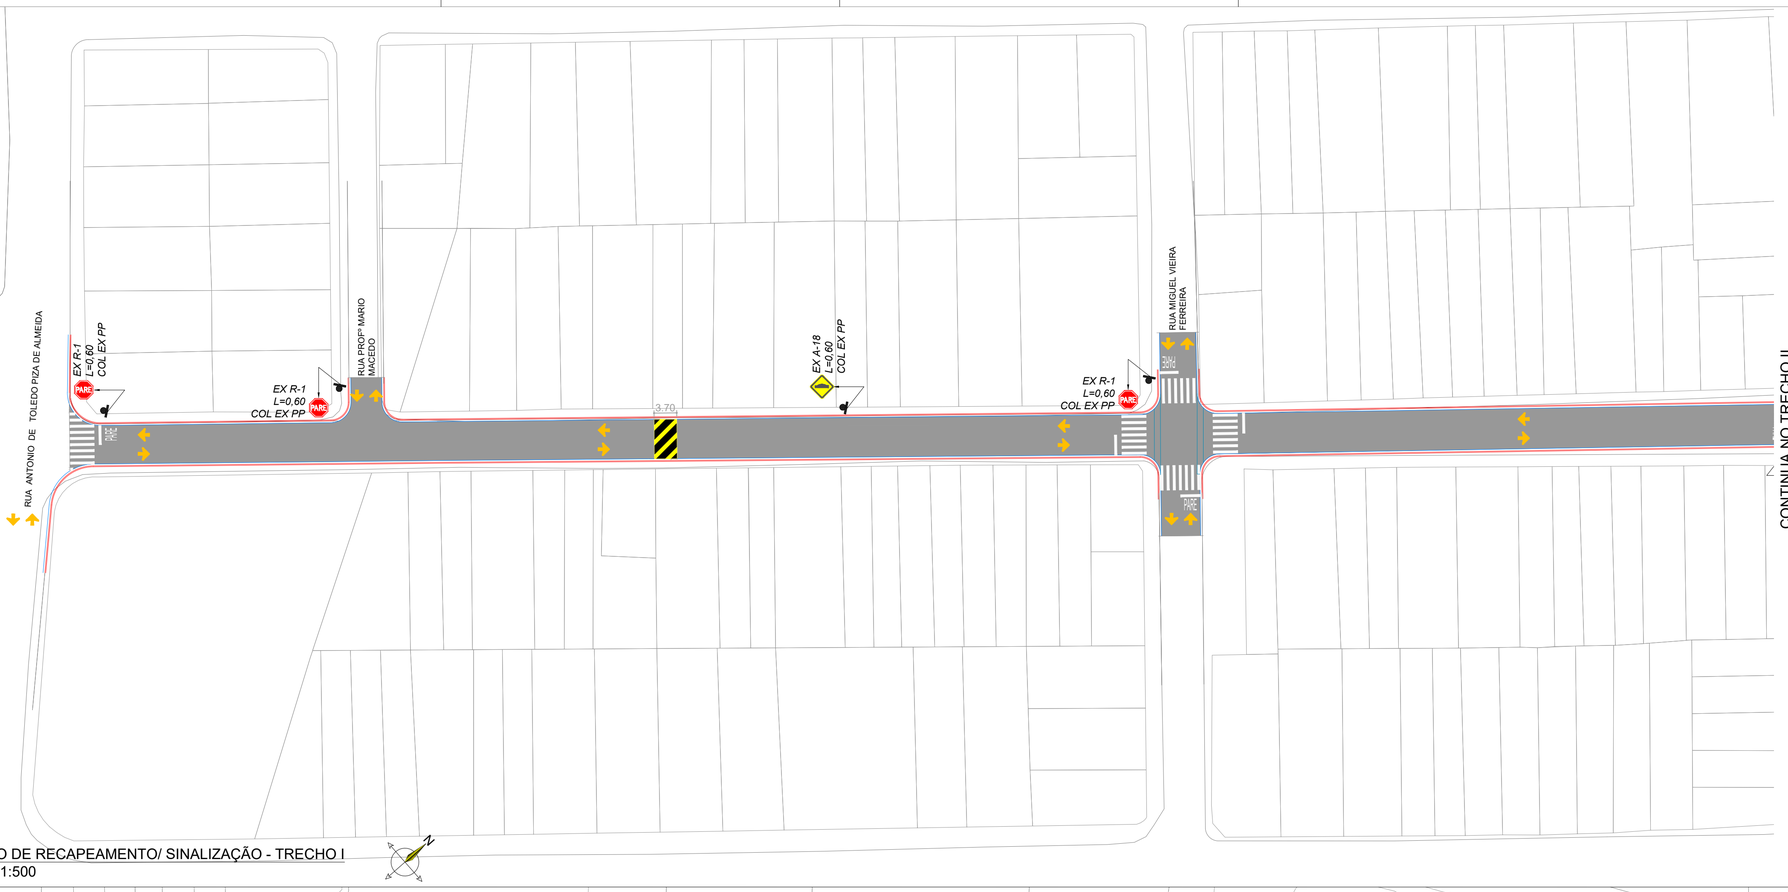


PROJETO DE RECAPEAMENTO/ SINALIZAÇÃO - TRECHO II
ESCALA 1:500

SINALIZAÇÃO VERTICAL		QUANT.
	PARADA OBRIGATÓRIA R-1	1 UNIDADE
	LOMBADA OU SALIENCIA R-18	1 UNIDADE
	POSTES EXISTENTES	1 UNIDADE
	SENTIDO DA VIA	

***TODA SINALIZAÇÃO VERTICAL EXISTENTE SERÁ MANTIDA**

SINALIZAÇÃO HORIZONTAL (a executar)		
	FAIXA DE PEDESTRE	29,20m²
	FAIXA DE RETENÇÃO	17,60m²
PARE	PICTOGRAMA PARE	32,76m²
	PINTURA FAIXA DE LOMBADA	8,13m²
	SINALIZAÇÃO COM PICTOGRAMA VAGA DE ESTACIONAMENTO COM FAIXAS DEMARCATÓRIAS	1 UNIDADE

DETALHE FAIXA DE PEDESTRE/ FAIXA DE RETENÇÃO

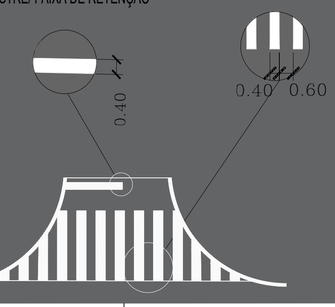


LEGENDA PARE



Dimensões: 2.40 x 1,95
Área Branca: 4,68 m²

ONDULAÇÃO TRANSVERSAL



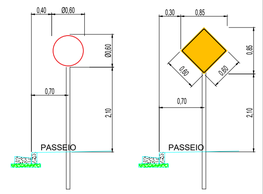

TÍTULO: PAVIMENTAÇÃO, ADEQUAÇÃO DE VIAS: RUA PADRE. JOSÉ DA COSTA STIPP (PROJ. BÁSICO SINALIZAÇÃO)

LOCAL: RUA PADRE JOSÉ DA COSTA STIPP BAIRRO: RANCHO GRANDE ITU-SP

OBSERVAÇÕES:
P.A-15563/2025 (EMENDA PARLAMENTAR Nº 202530370002)

REVISÃO:	DESCRIÇÃO	DATA	RESPONSÁVEL
00			

DATA: 19/06/2026	PREFEITURA DA ESTÂNCIA TURÍSTICA DE ITU SECRETARIA MUNICIPAL DE OBRAS E ENGENHARIA	
ESCALA: 1:500	PREFEITO: HERCULANO CASTILHO PASSOS JUNIOR	
Nº DE FOLHAS: 03/04	SECRETÁRIO: THIAGO MAIA PEREIRA	
	DESENHO: TIAGO VECCHIATO	RESPONSÁVEL TÉCNICO:

gov.br Documento assinado digitalmente
RODRIGO GUITTI MORAES
Data: 04/08/2026 15:42:16-0300
Verifique em https://validar.iti.gov.br

ARQ. RODRIGO GUITTI MORAES
CREA/CAU: 000A400149