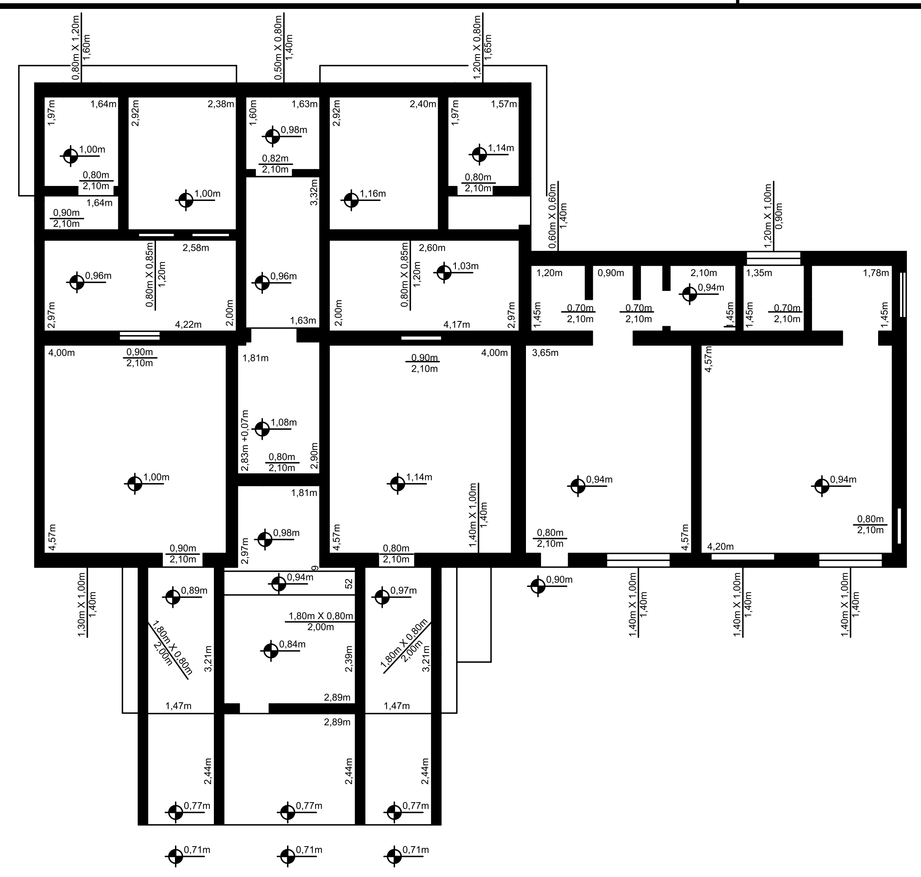

PLANTA BAIXA REFORMA (PAV. TÉRREO)

Esc. 1:100

0 1m 2m 3m

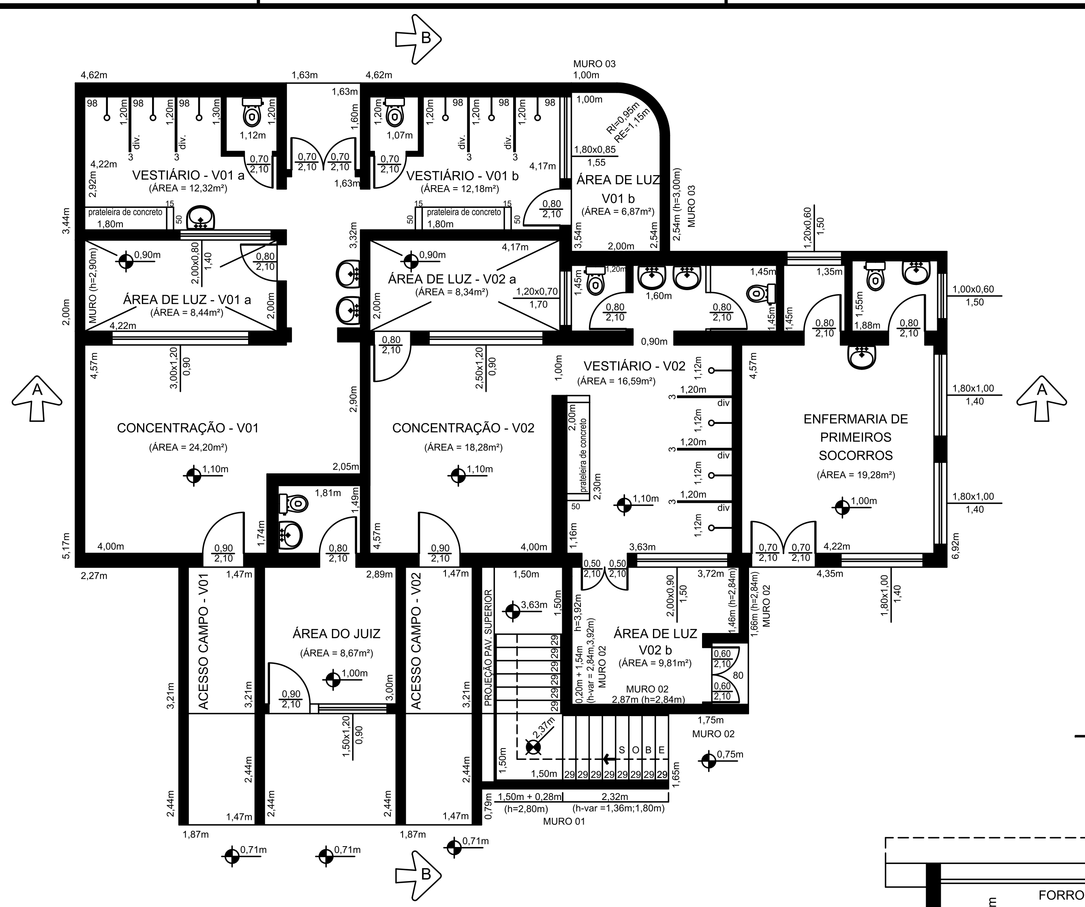

PLANTA BAIXA PÓS–REFORMA (PAV. TÉRREO)

Esc. 1:100

0 1m 2m 3m

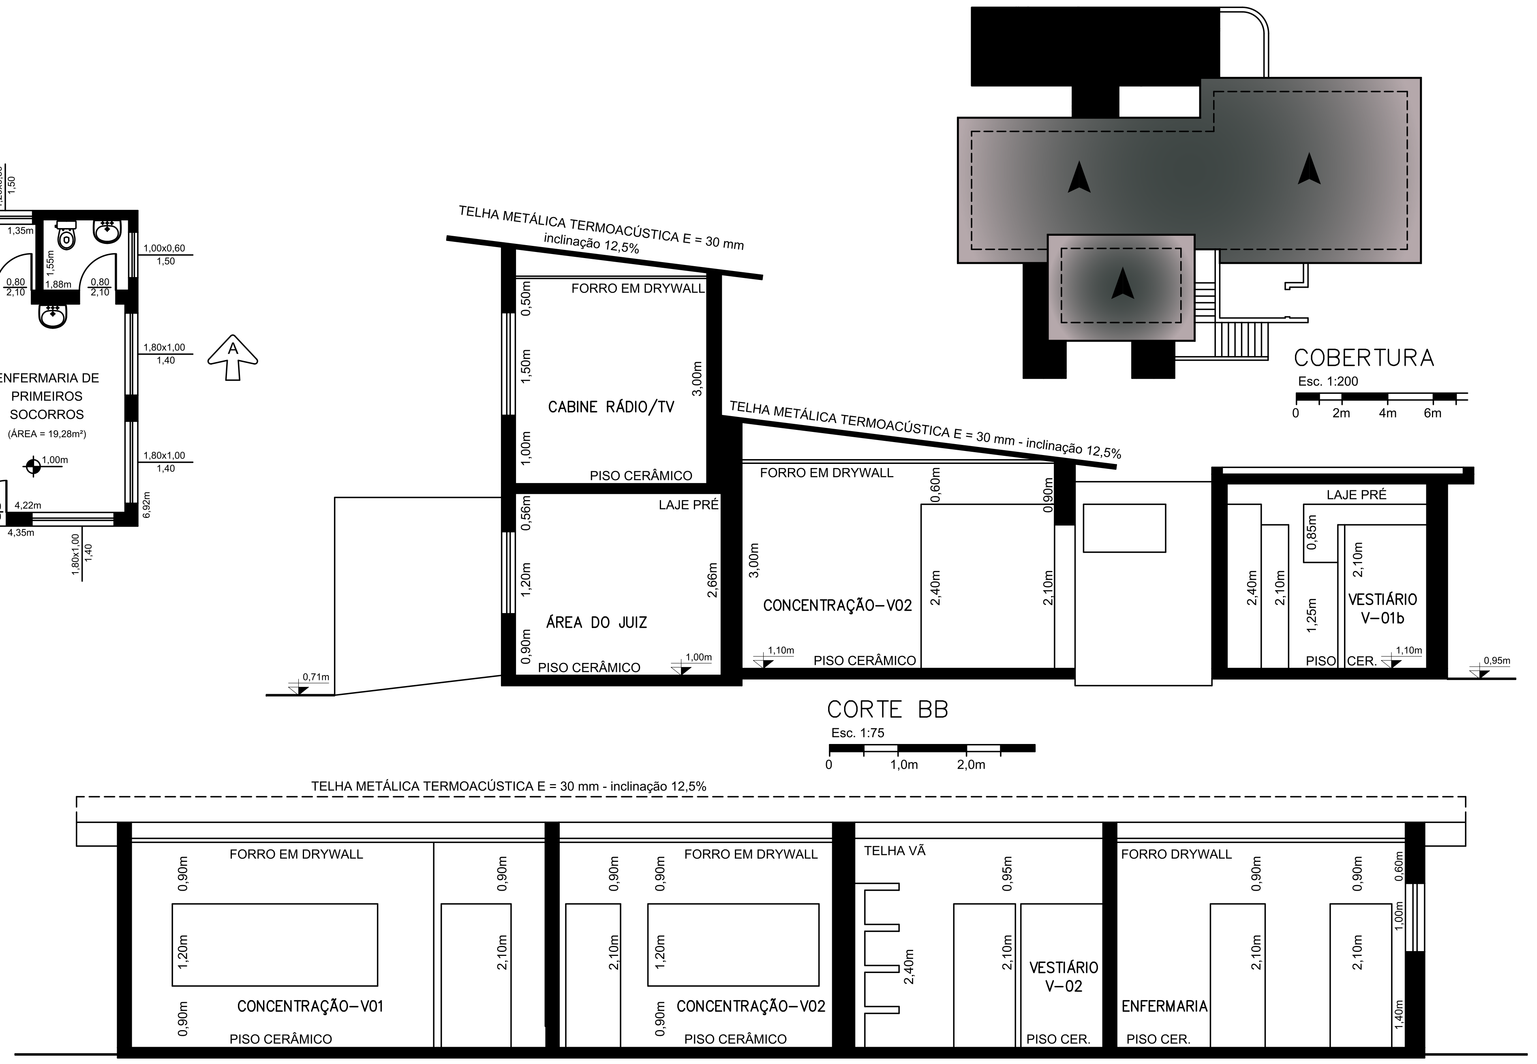

COBERTURA

Esc. 1:200

0 2m 4m 6m

CORTE BB

Esc. 1:75

0 1,0m 2,0m

CORTE AA

Esc. 1:75

0 1,0m 2,0m

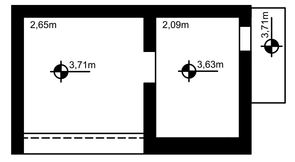

PLANTA BAIXA REFORMA (PAV. SUPERIOR)

Esc. 1:100

0 1m 2m 3m

PLANTA BAIXA PÓS–REFORMA (PAV. SUPERIOR)

Esc. 1:100

0 1m 2m 3m

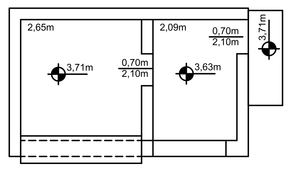

PLANTA BAIXA EXISTENTE (PAV. SUPERIOR)

Esc. 1:100

0 1m 2m 3m

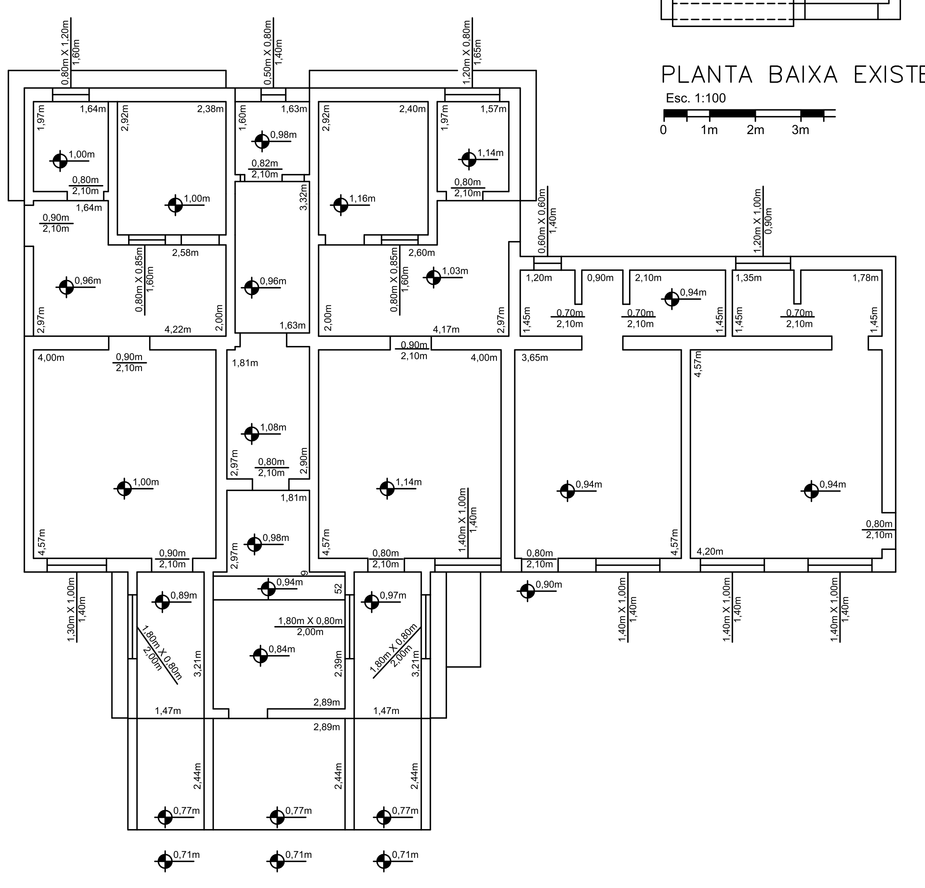

PLANTA BAIXA EXISTENTE (PAV. TÉRREO)

Esc. 1:100

0 1m 2m 3m

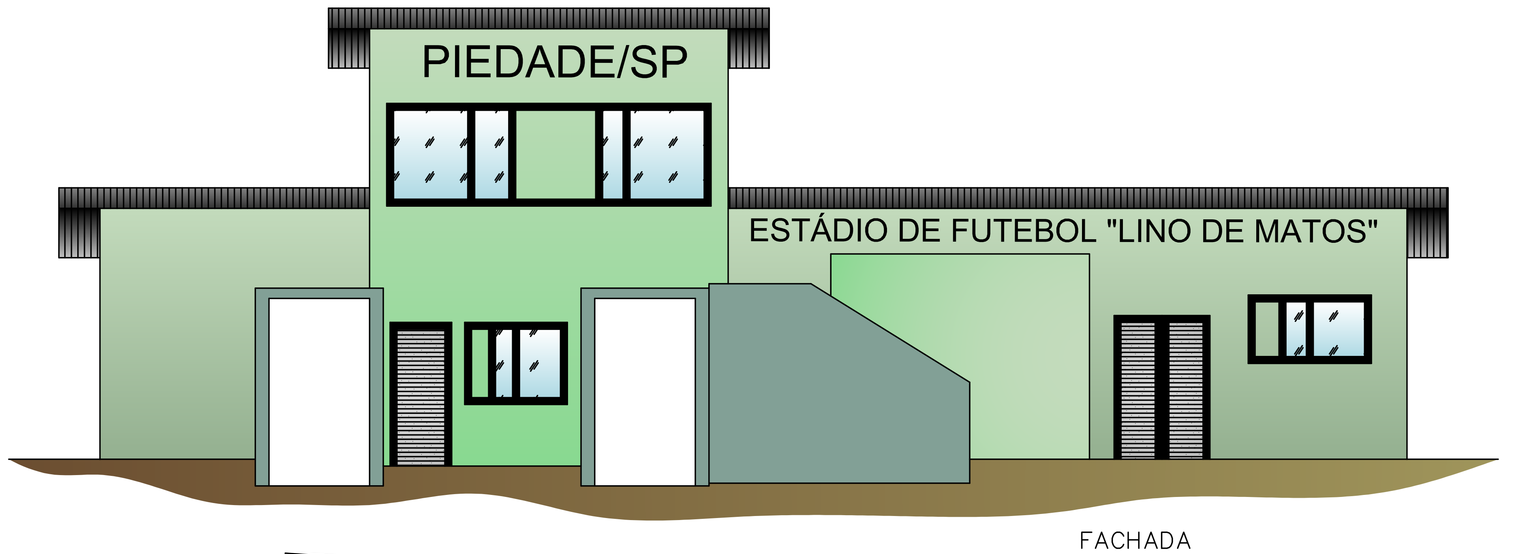

FACHADA

Esc. 1:75

0 1,0m 2,0m

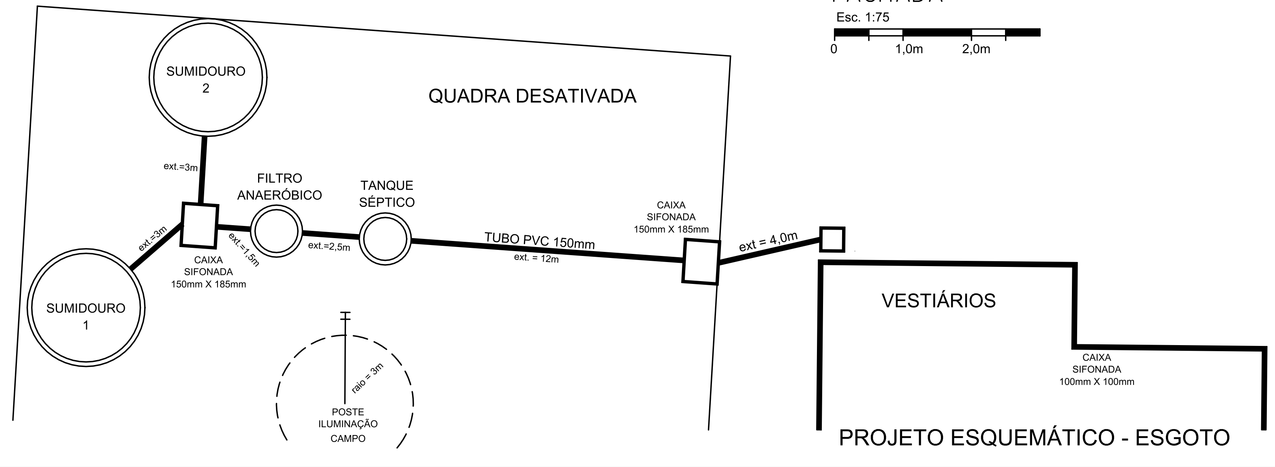

PROJETO ESQUEMÁTICO - ESGOTO

PROJETO DE ARQUITETURA

FL. ÚNICA

NOV/2025

projeto: REFORMA E ADEQUAÇÃO

uso: VESTIÁRIOS, PRIMEIROS SOCORROS E CABINE RADIO/TV E AUTORIDADES

local: RUA QUINTINO DE CAMPOS, n° 40, VILA QUINTINO município: PIEDADE/SP

zoneamento: ZONA CENTRAL SECUNDÁRIA - ZCS

proprietário: PREFEITURA MUNICIPAL DE PIEDADE (CNPJ n° 46.634.457*0001-59)

Transcrição nº: 5.393 - CRI/PIEDADE Matrícula nº: 361 - CRI/PIEDADE

inscrição cadastral: 10.0012.0217.010000

SITUAÇÃO S/ESCALA:

DECLARAÇÃO

Declaro que a aprovação do projeto pela Prefeitura não implica no reconhecimento do direito de propriedade do terreno.

RENALDO CORREA DA SILVA
Prefeito Municipal de Piedade

ÁREAS:

TERRENO	
Matrícula n° 361:	1.140,00m²
Transcrição n° 5.393:	24.200,00m²
EDIFICADAS	
Campo de Futebol (descoberto)	8.658,00m²
Quadra Poliesportiva (descoberta)	1.044,00m²
Piscina (descoberta)	275,00m²
Vestiários (Piscina)	91,01m²
Ginásio de Esportes	1.229,72m²
Bar e Banheiros do Campo	48,47m²
Vestiários e Cabine de Raio-TV	193,39m²

RODOLFO PEREIRA DA SILVA
Engº Civil - CREA 5.069.317.167 - ART nº: 2620251880372
Autor do projeto e resp. técnico p/obra

APROVAÇÕES:

PREFEITURA MUNICIPAL DE PIEDADE
Secretaria de Obras, Urbanismo e Habitação

APROVADO EM